
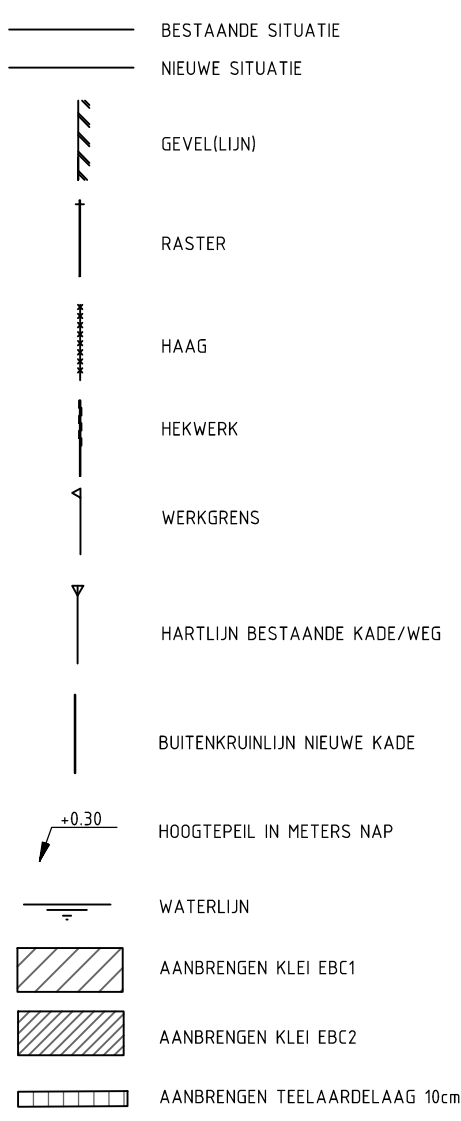
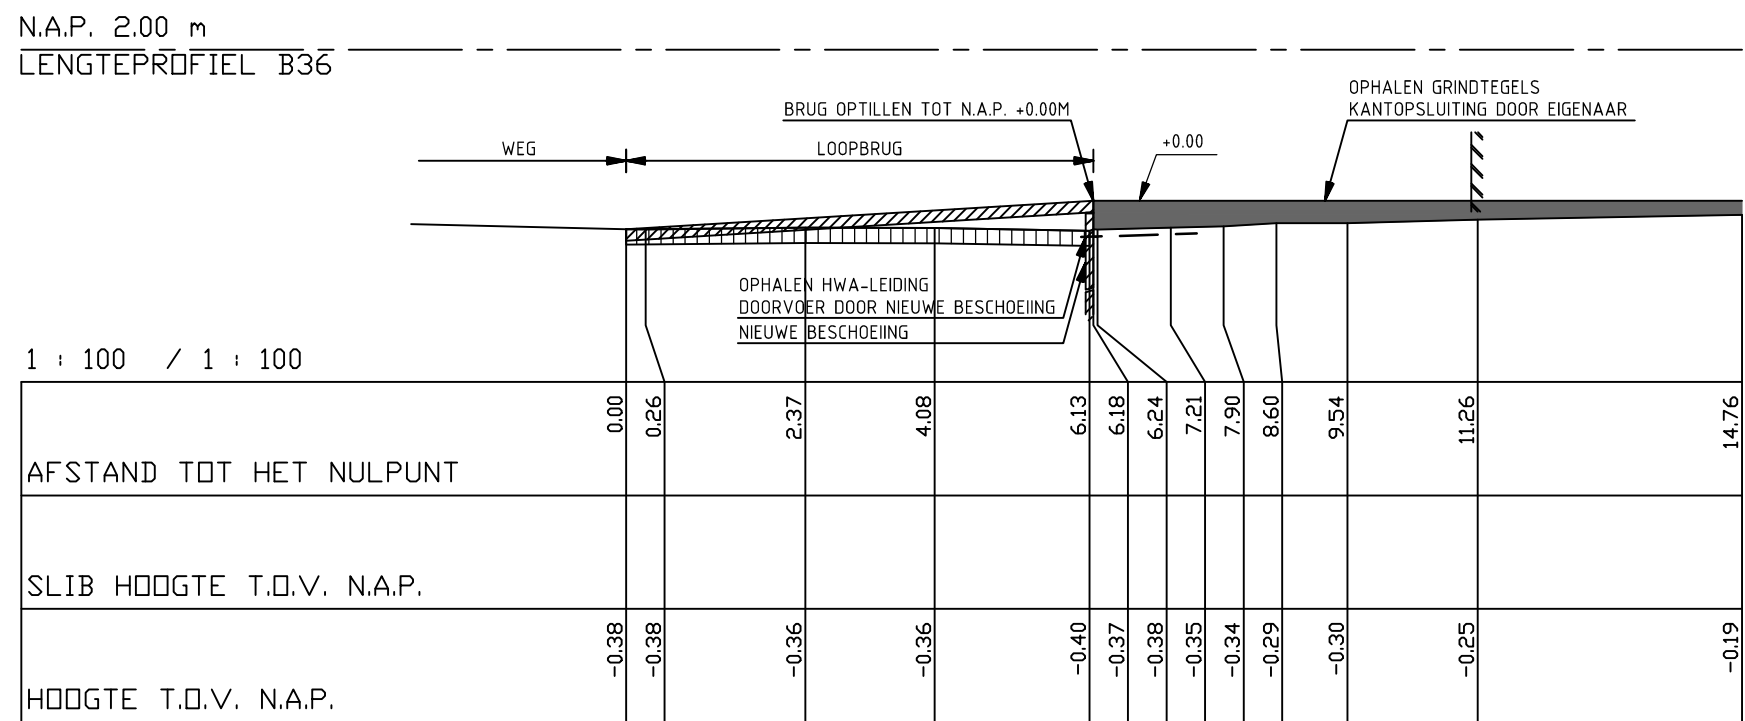
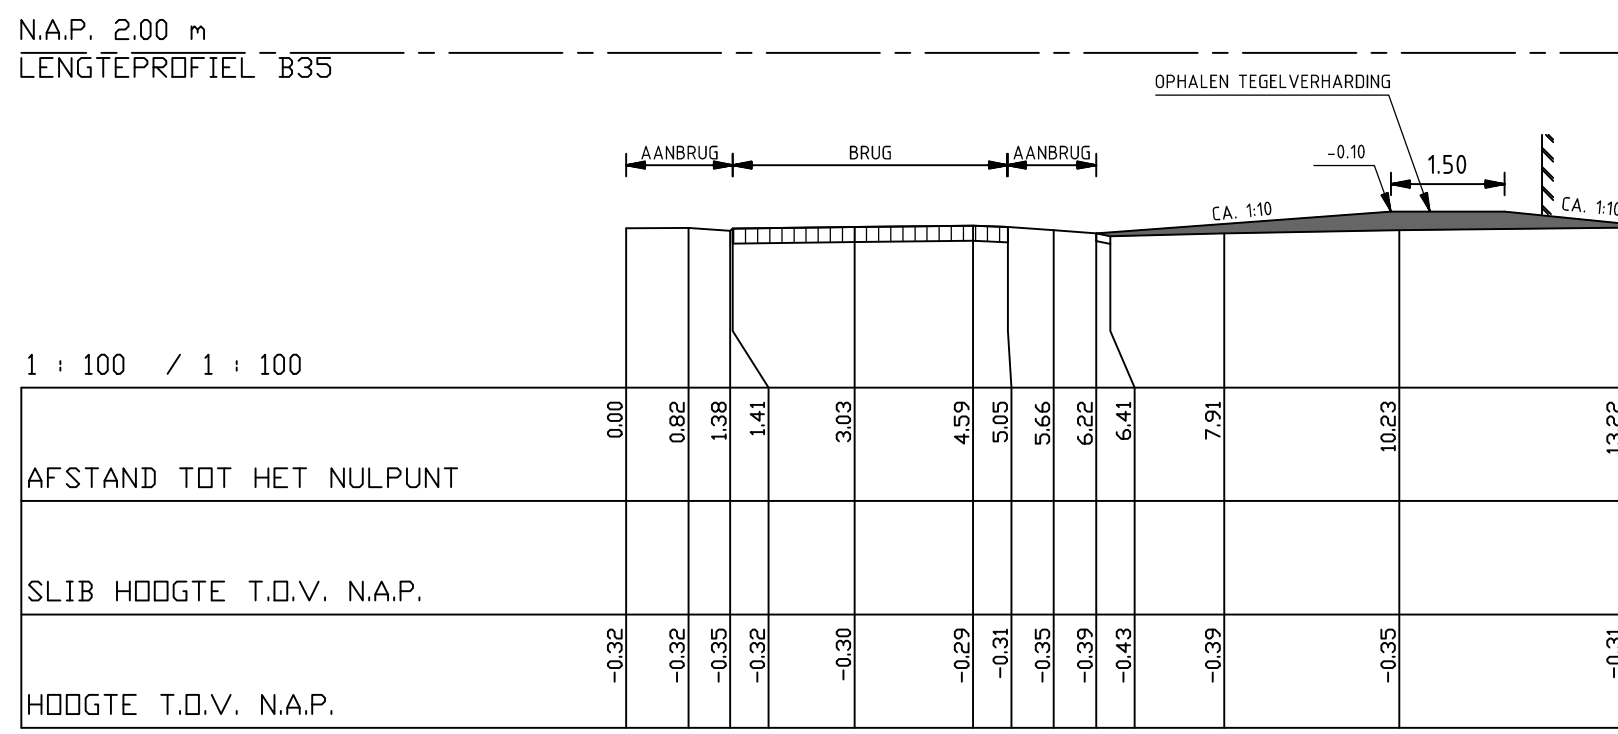
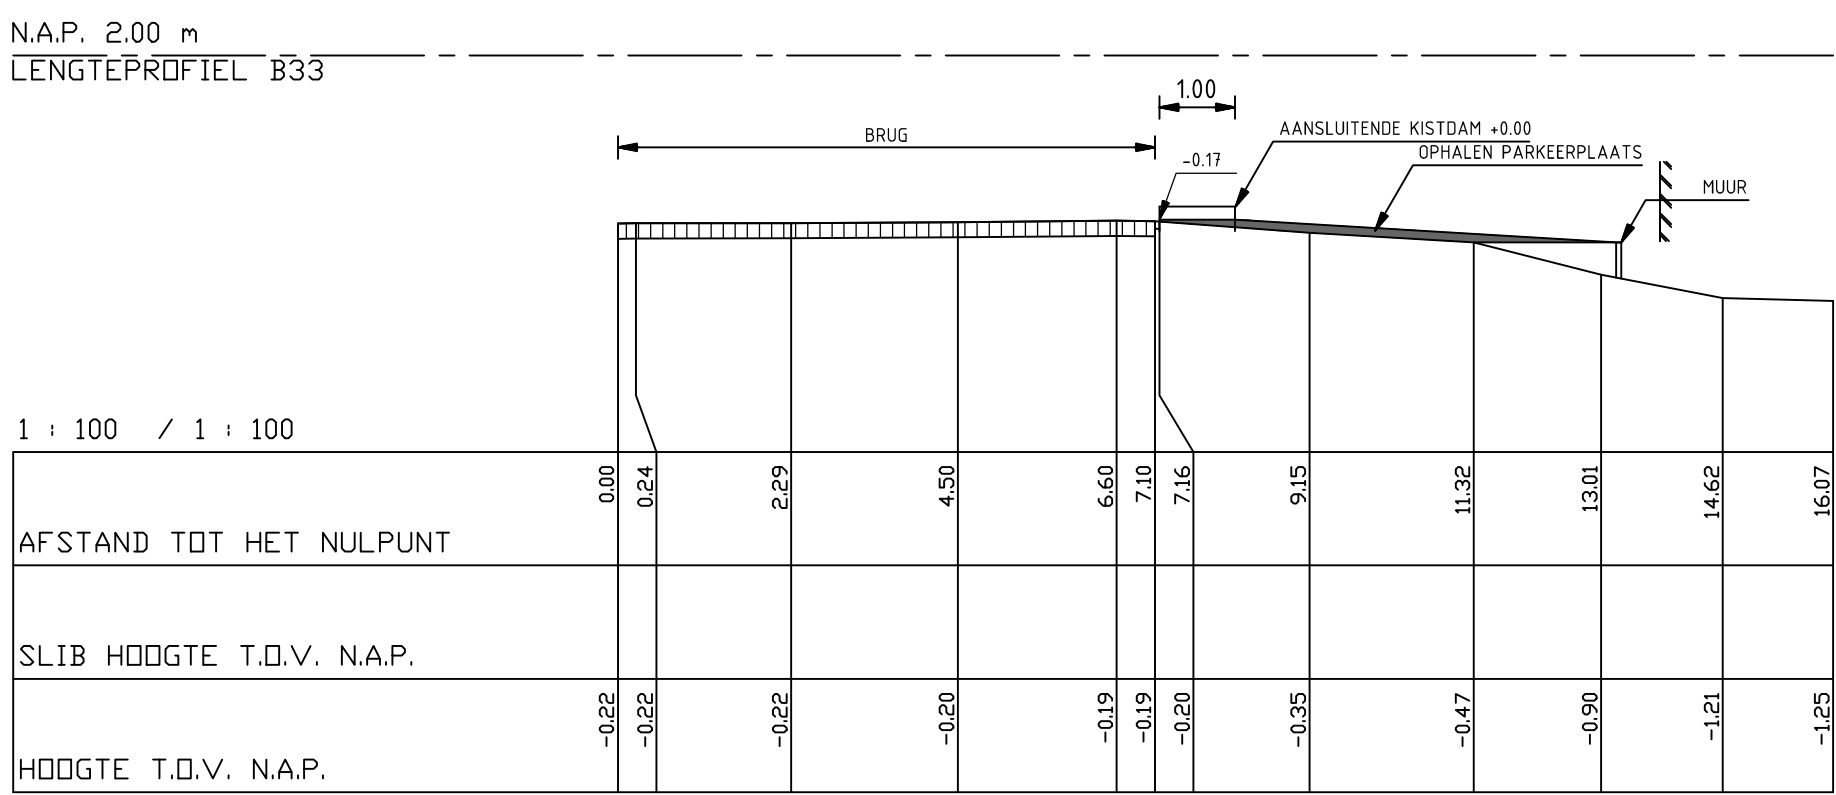
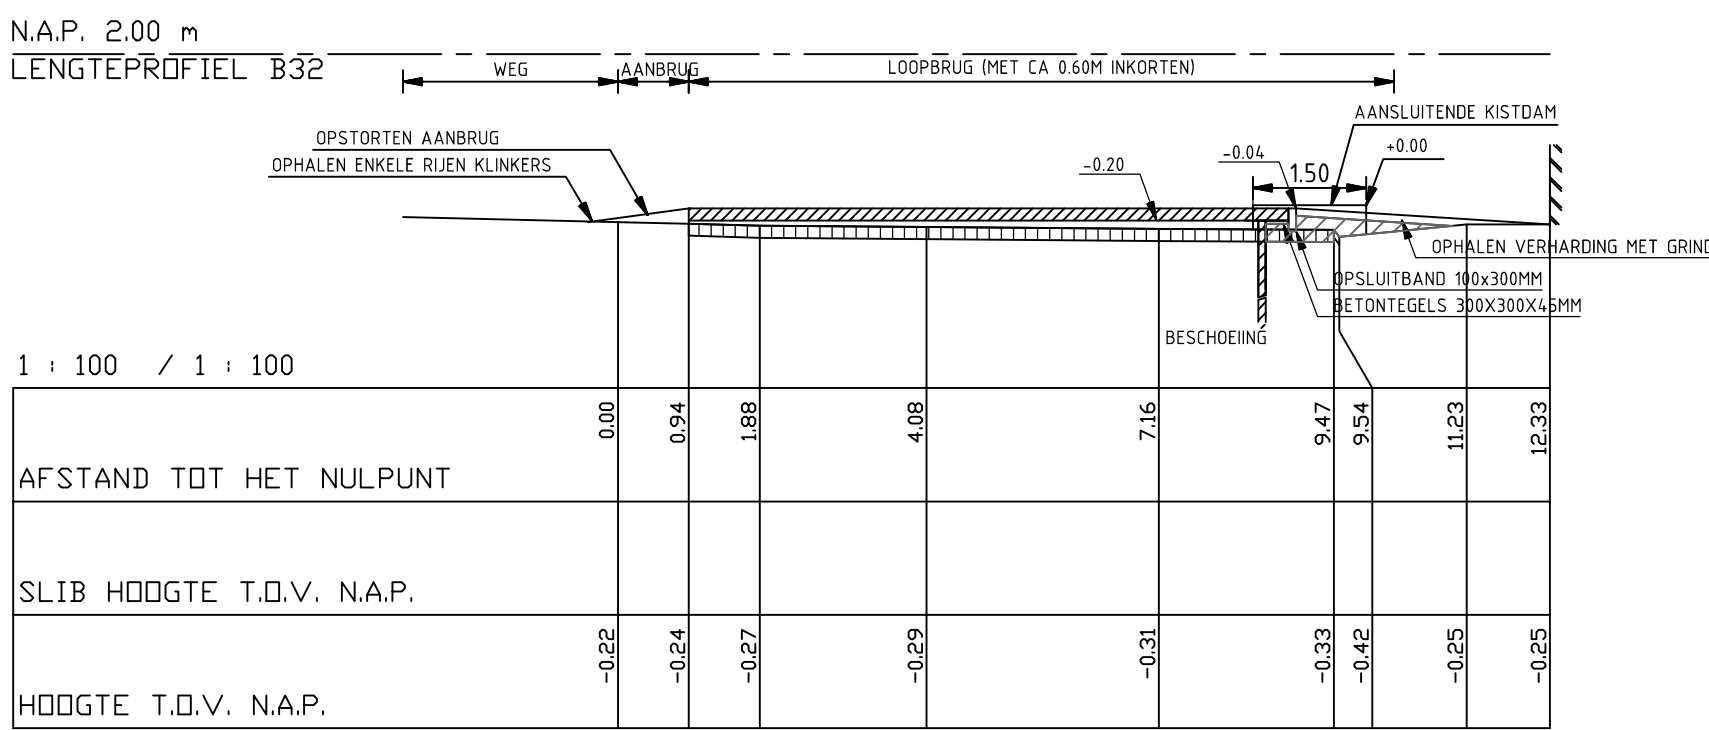
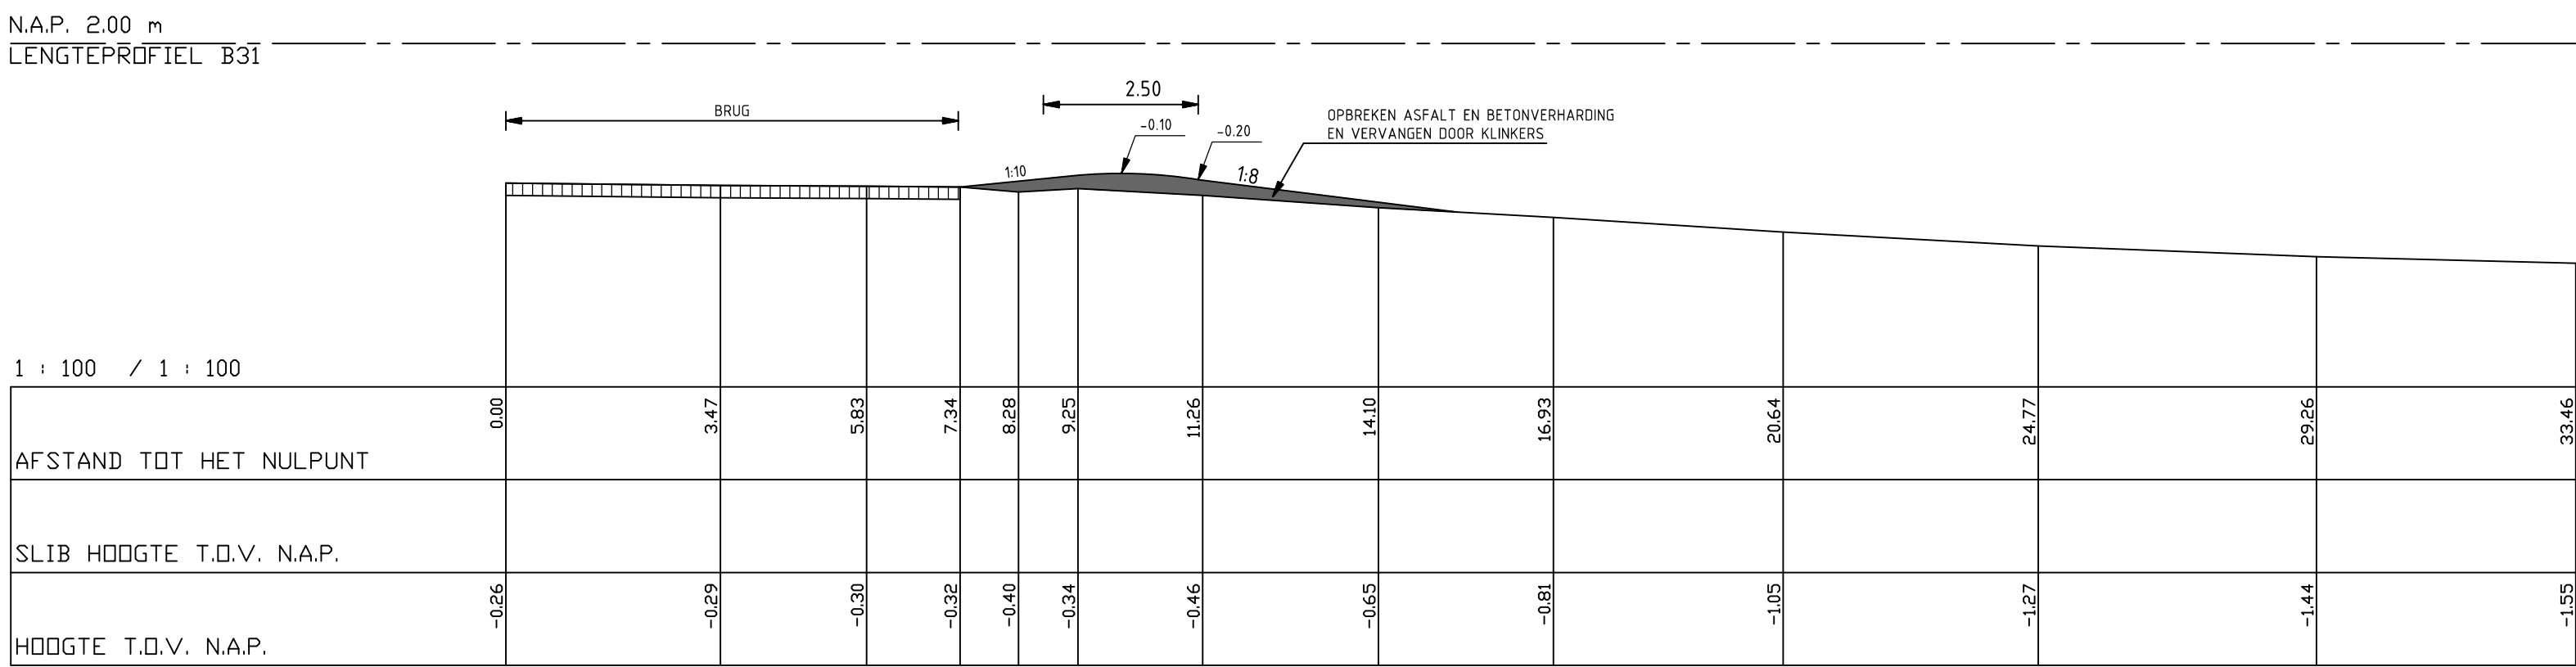
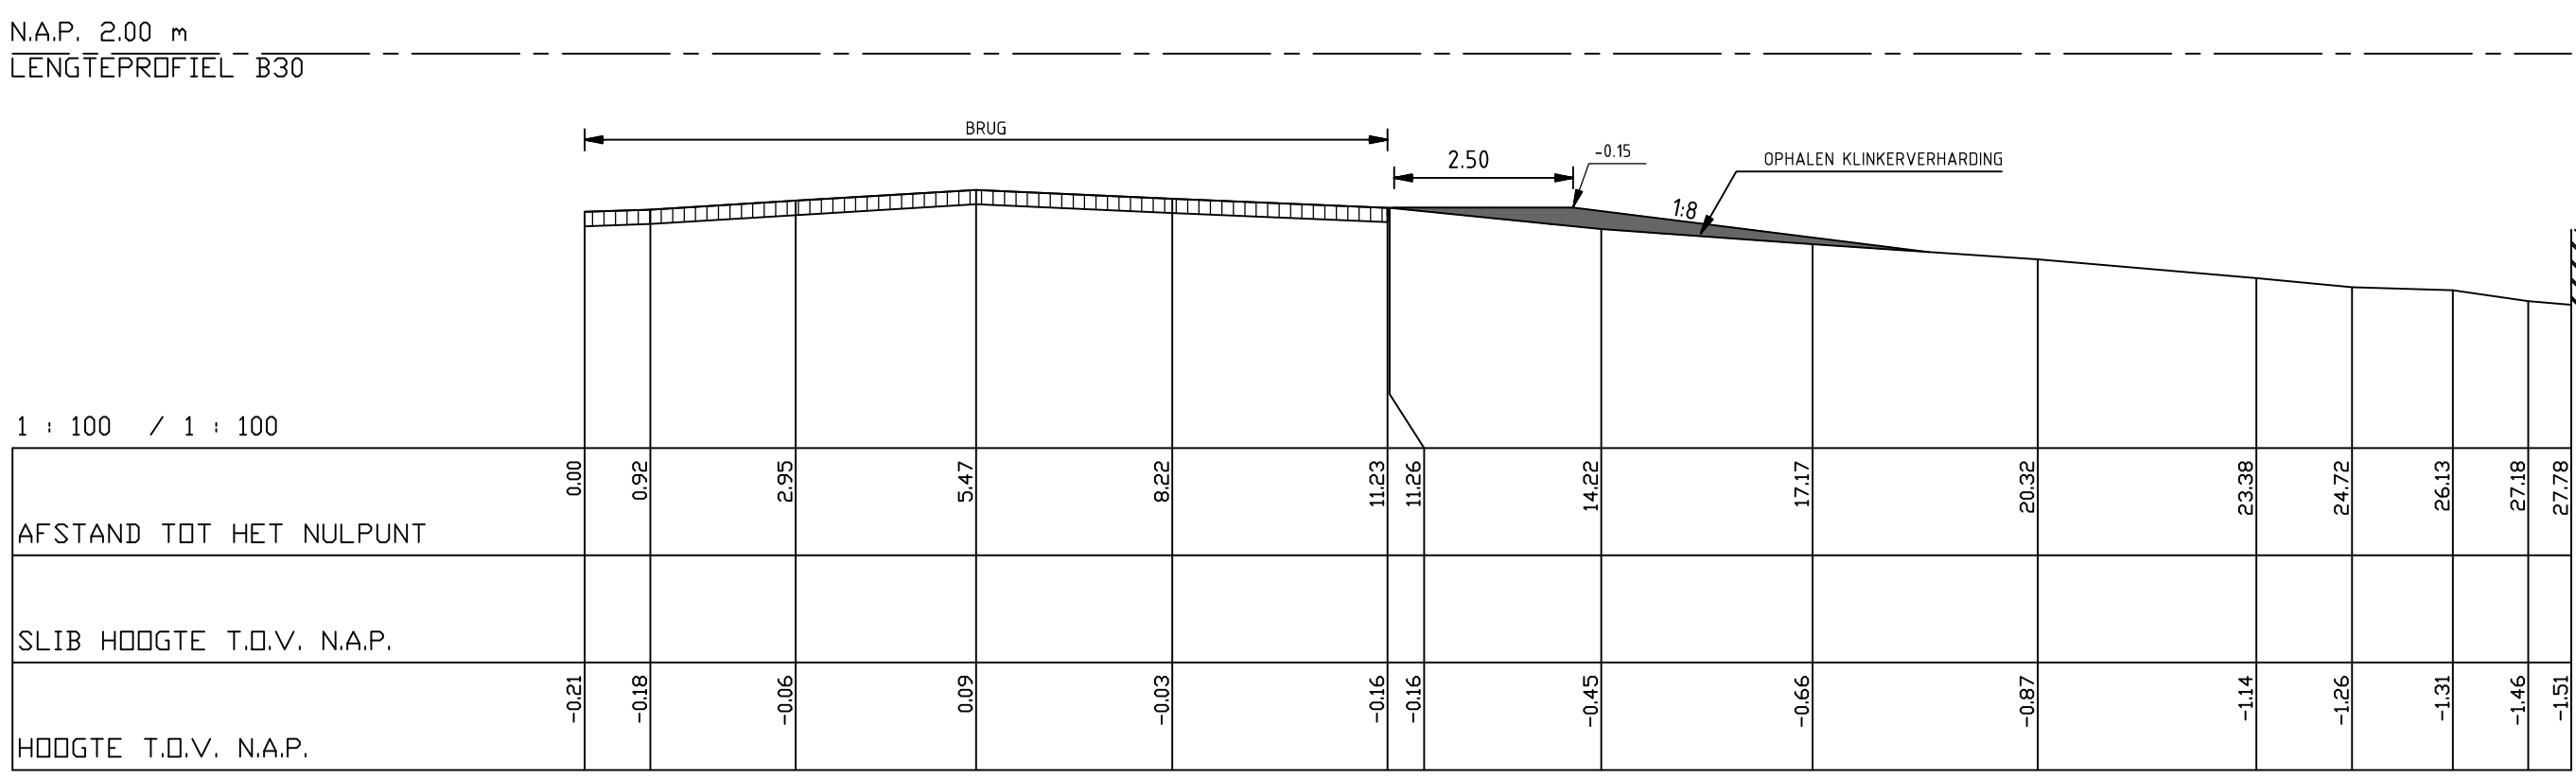
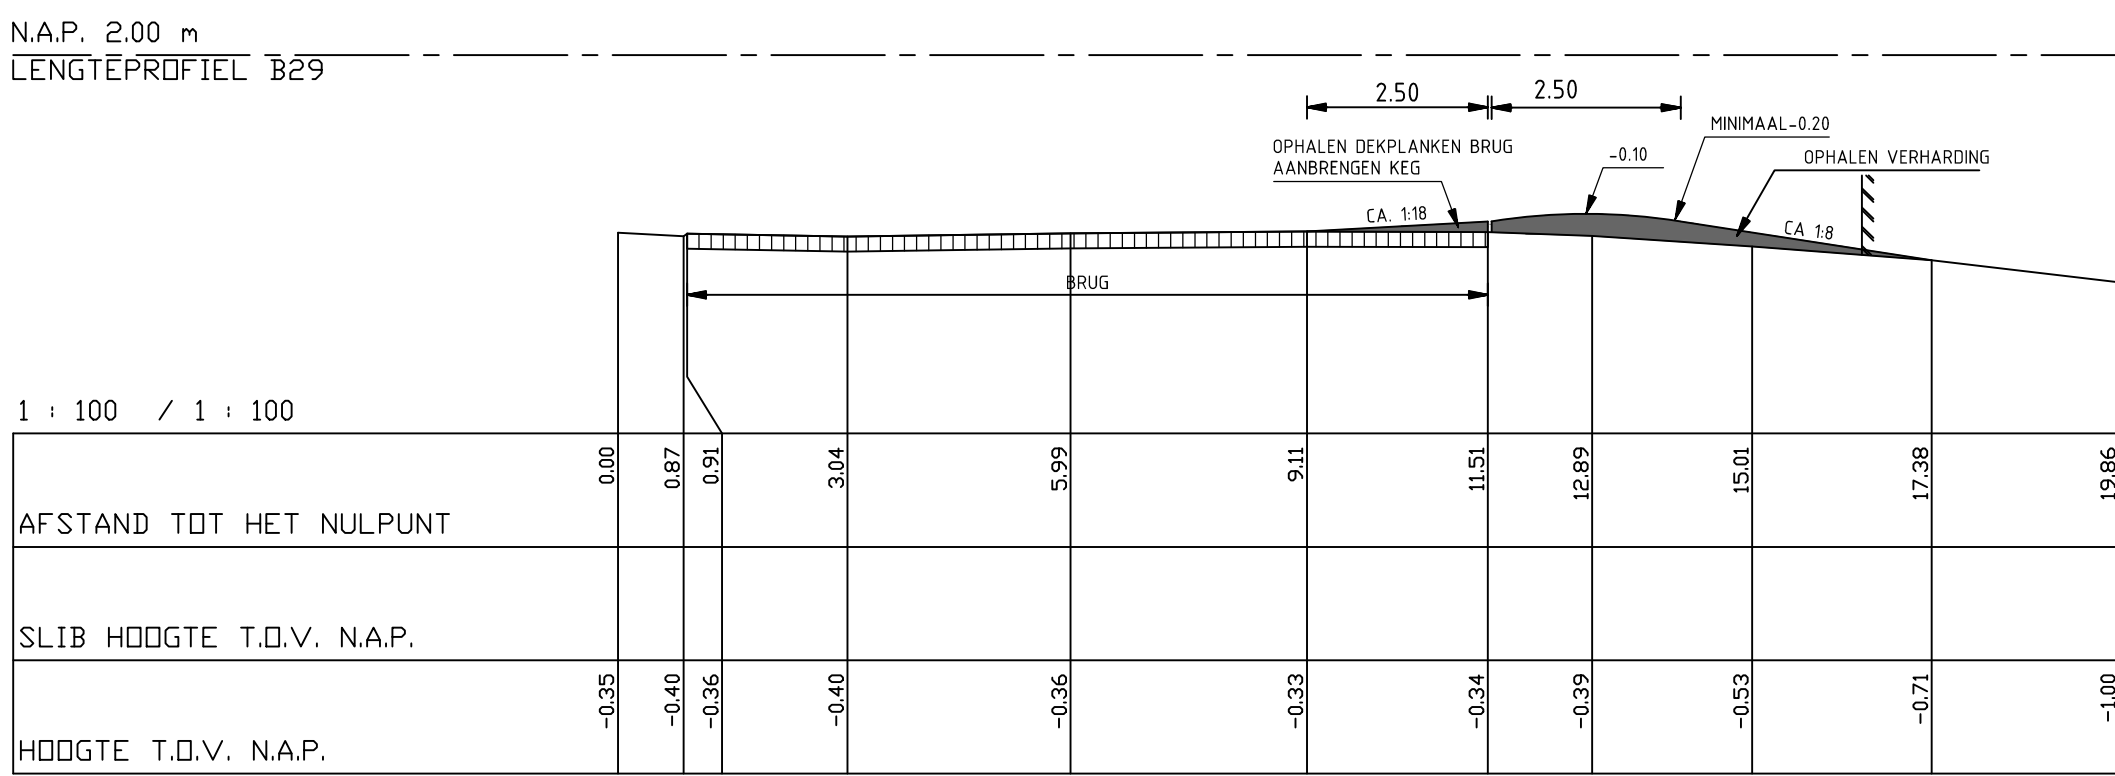
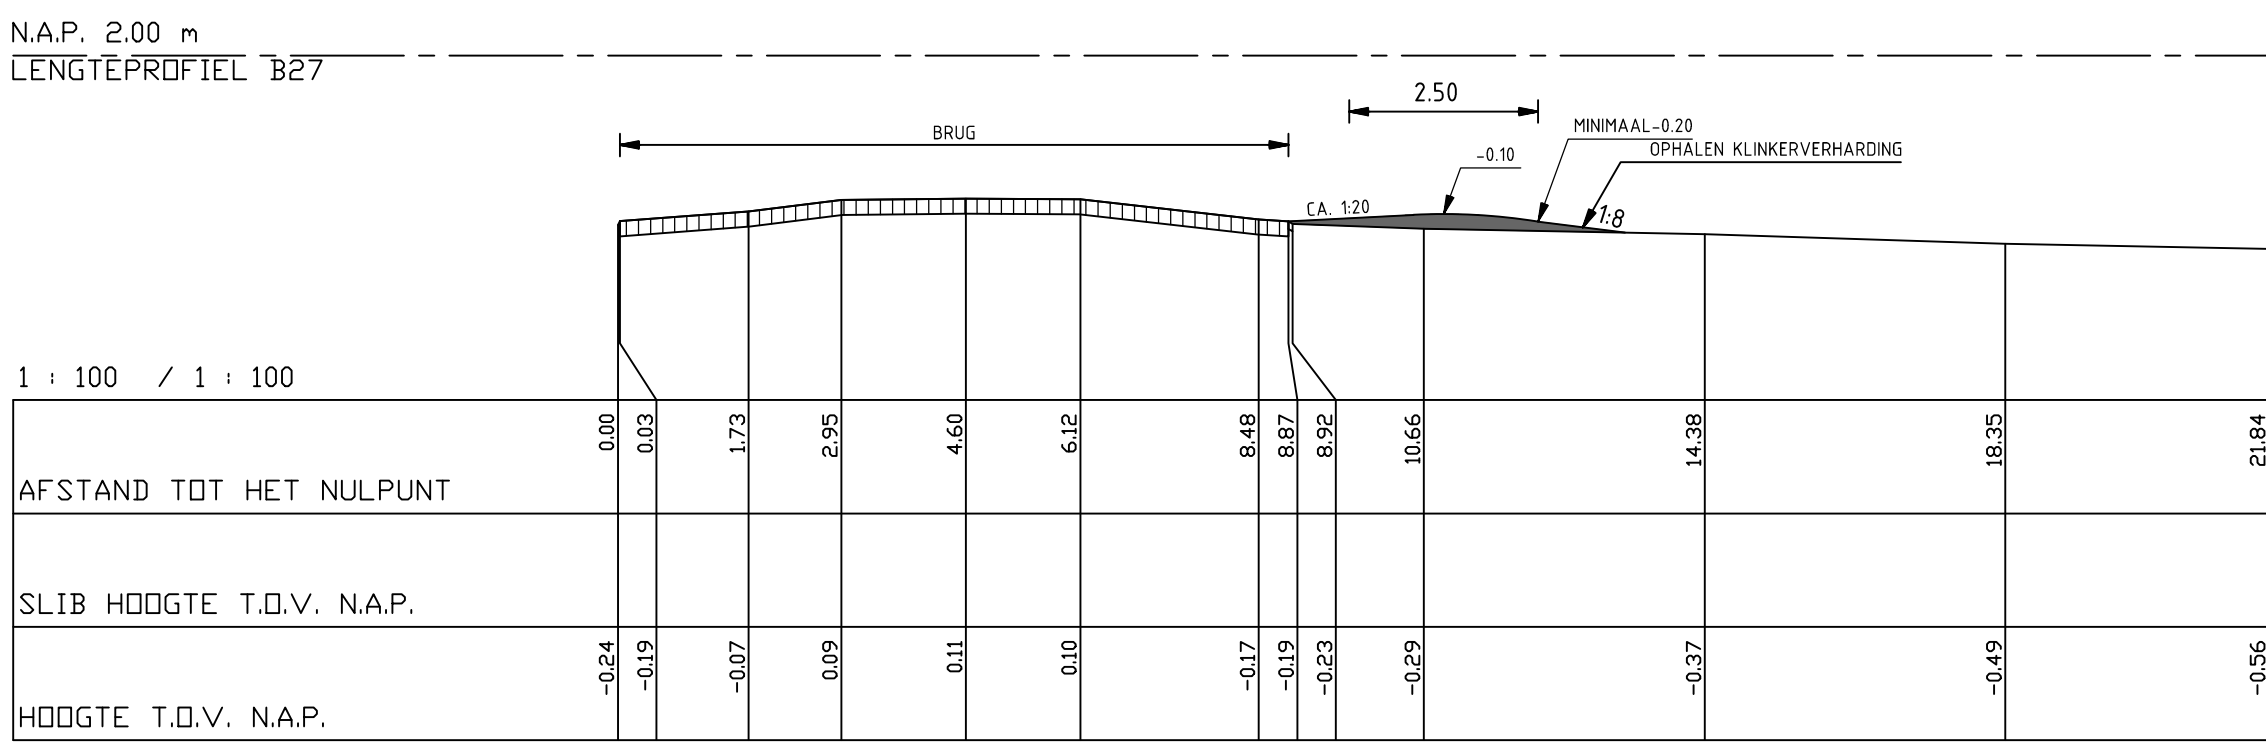
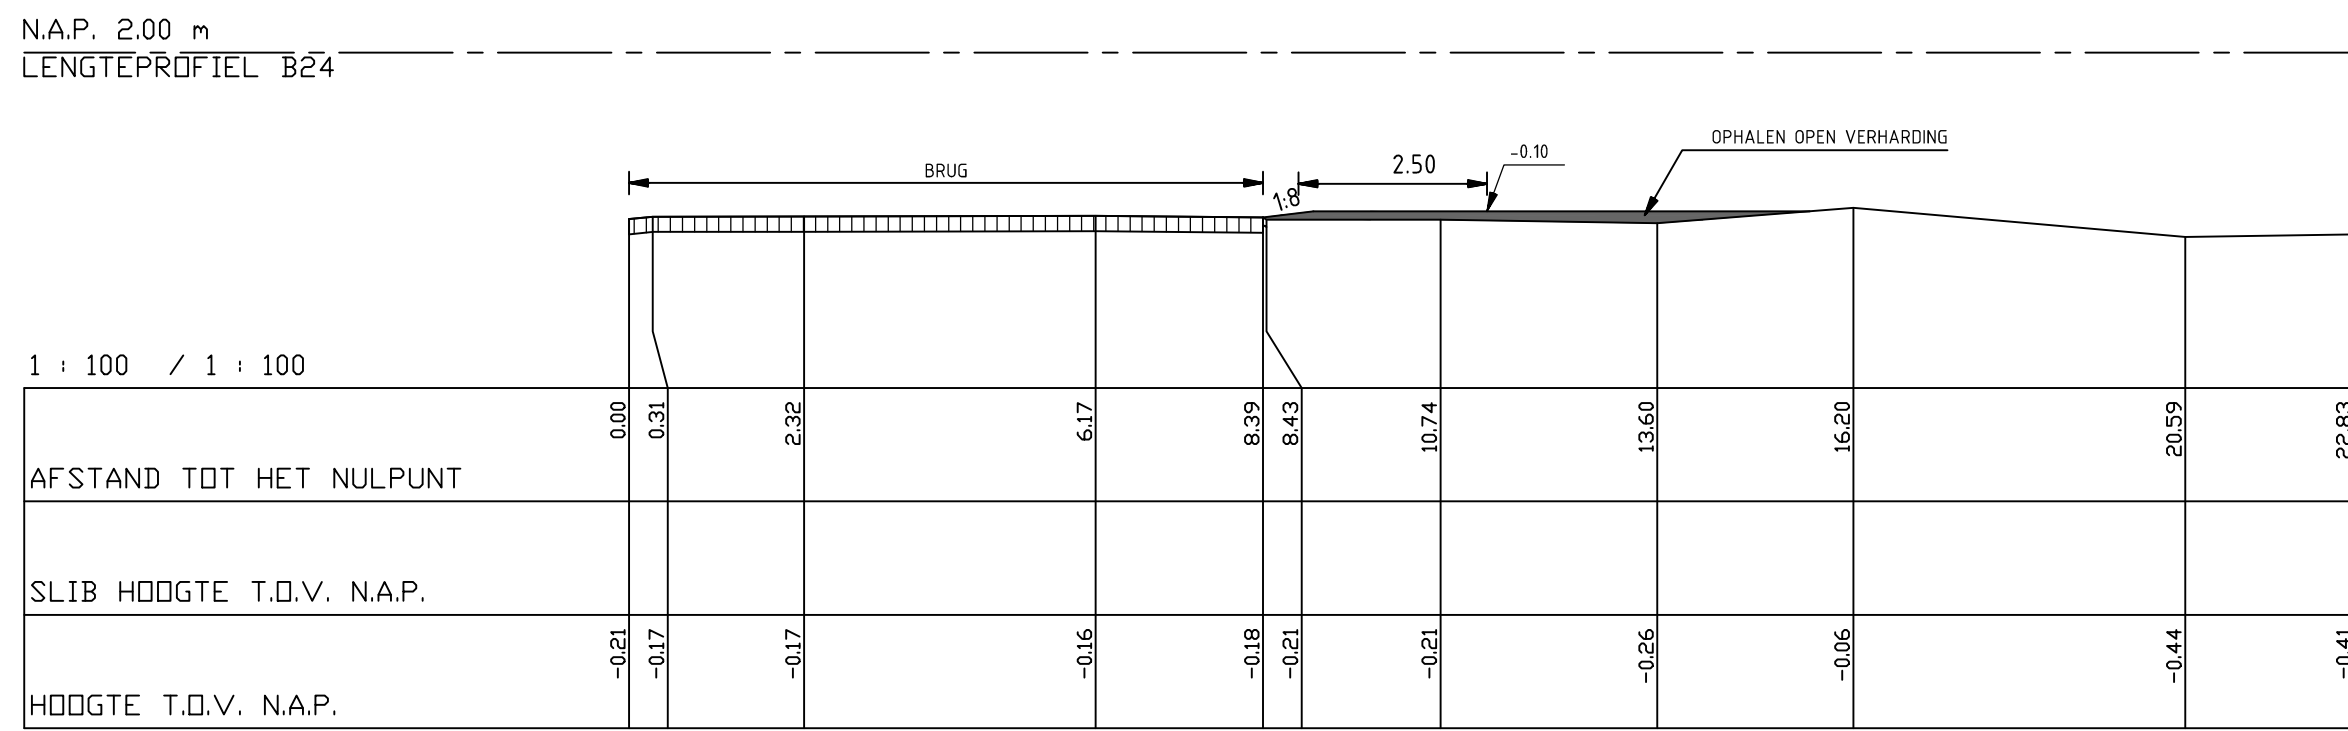
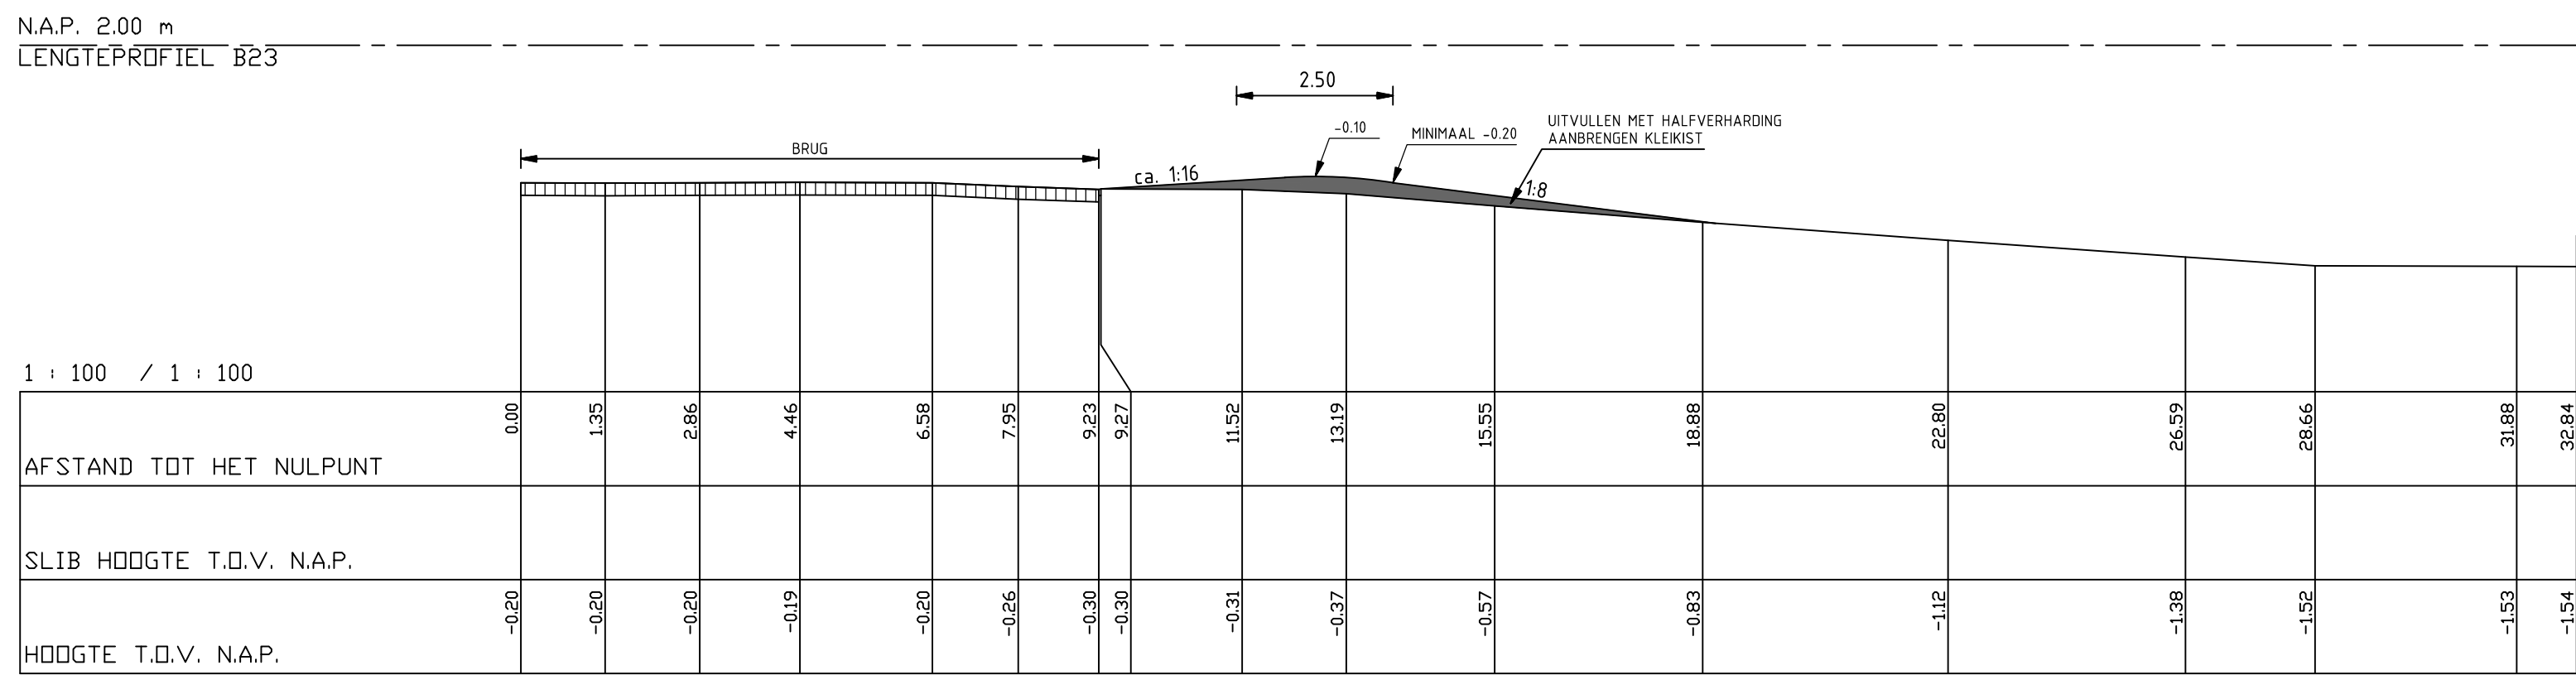
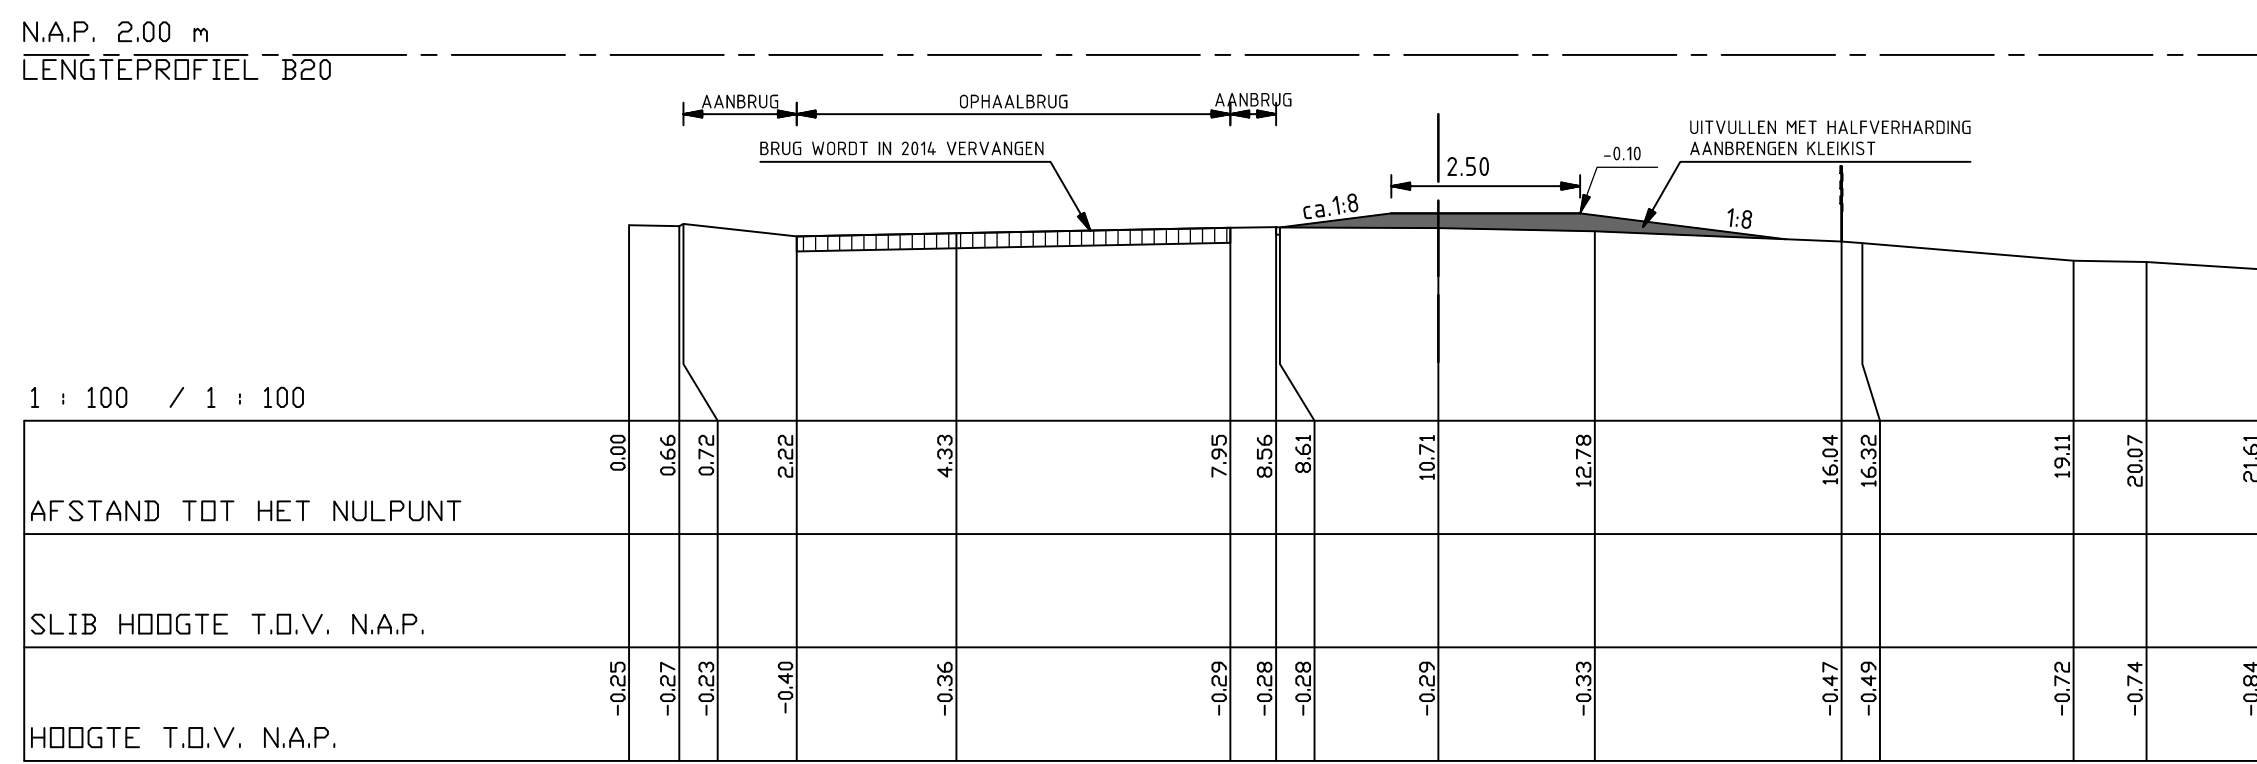
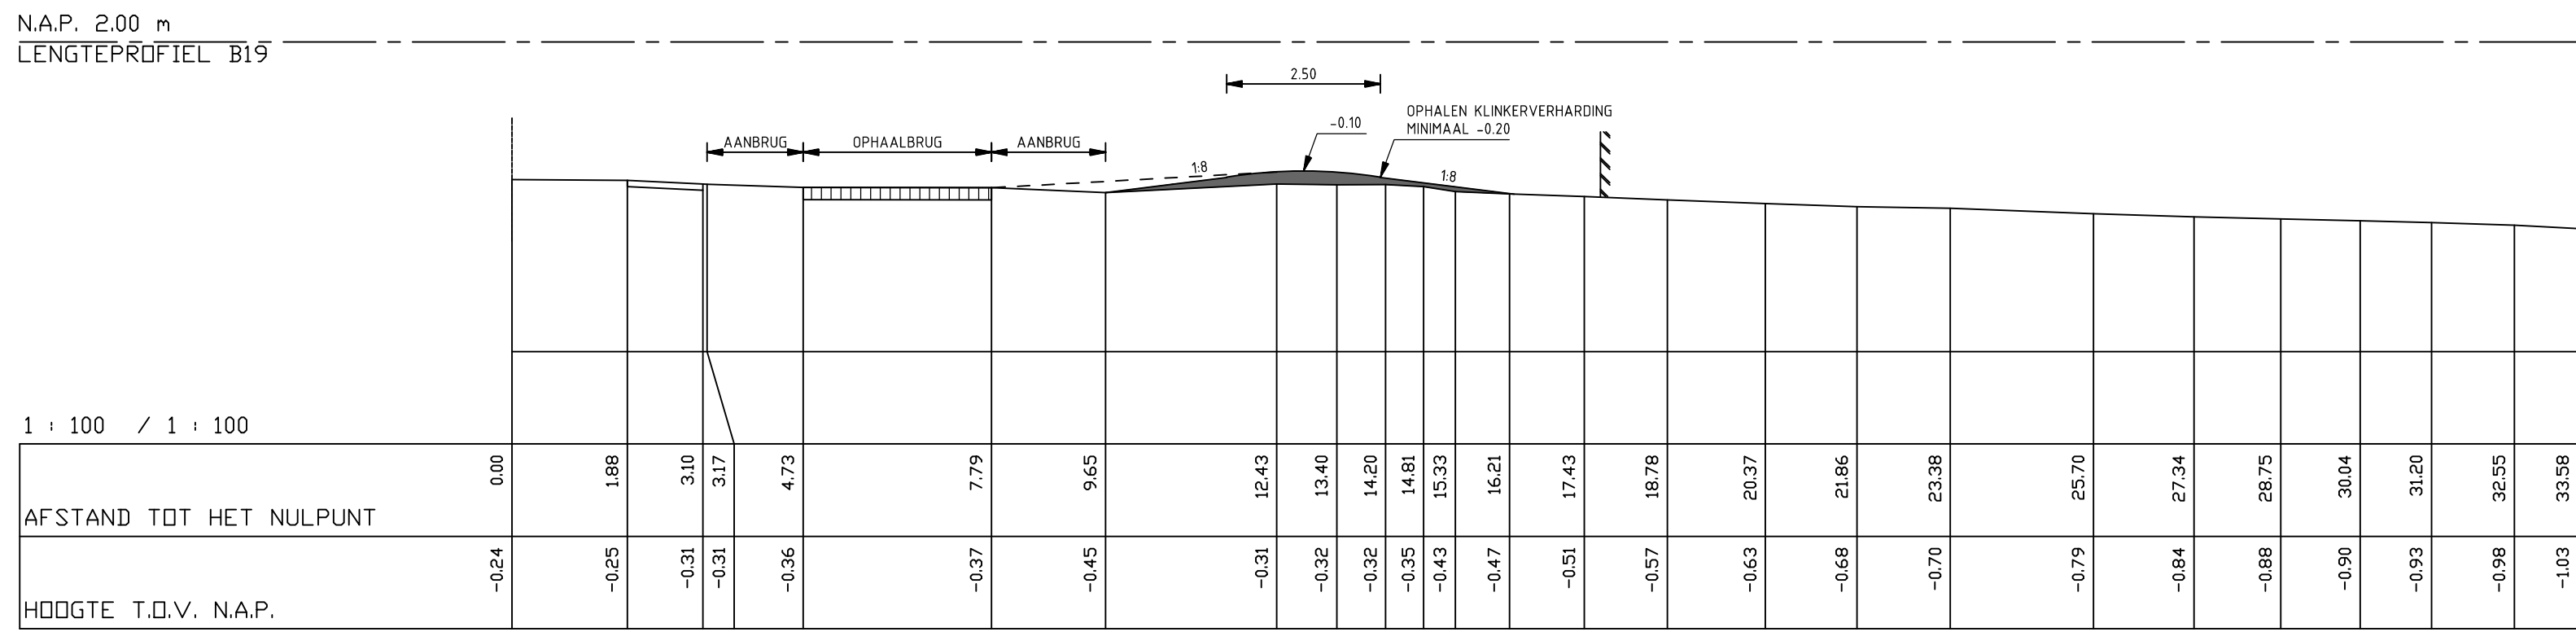
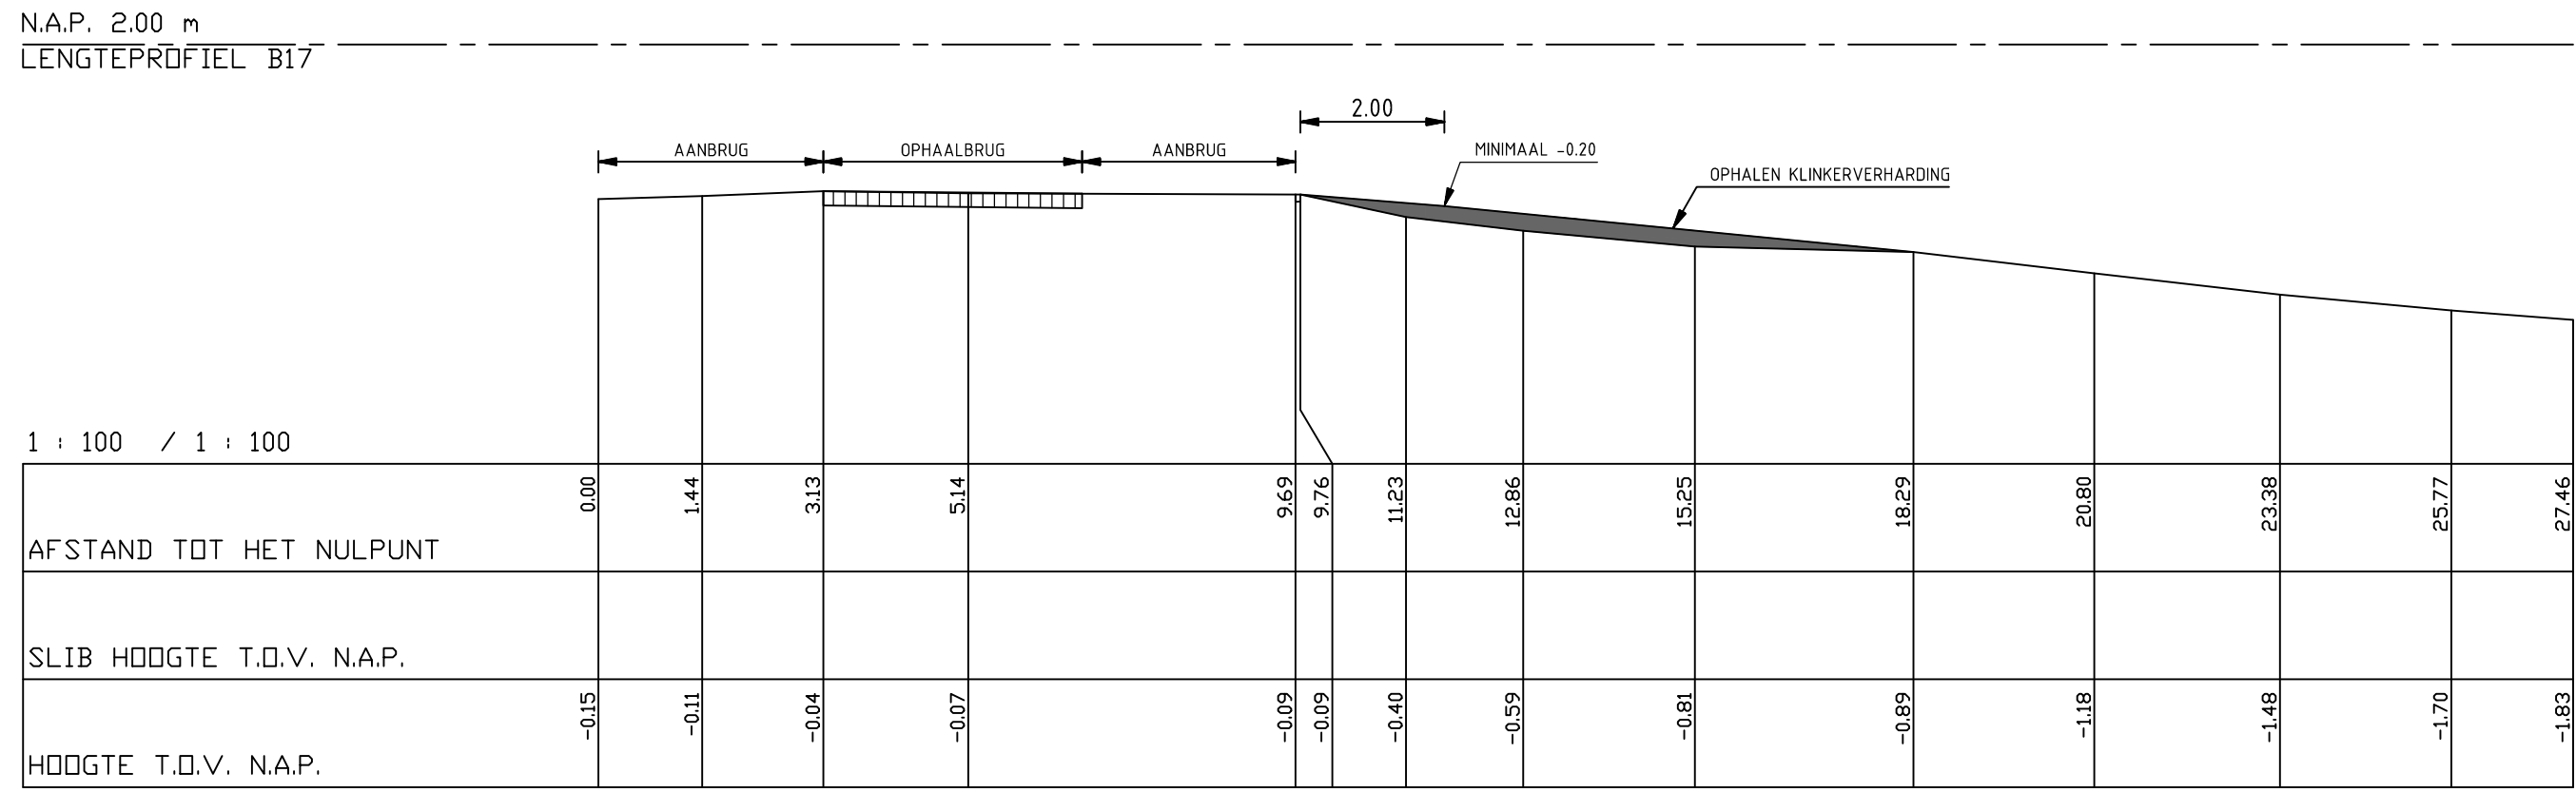


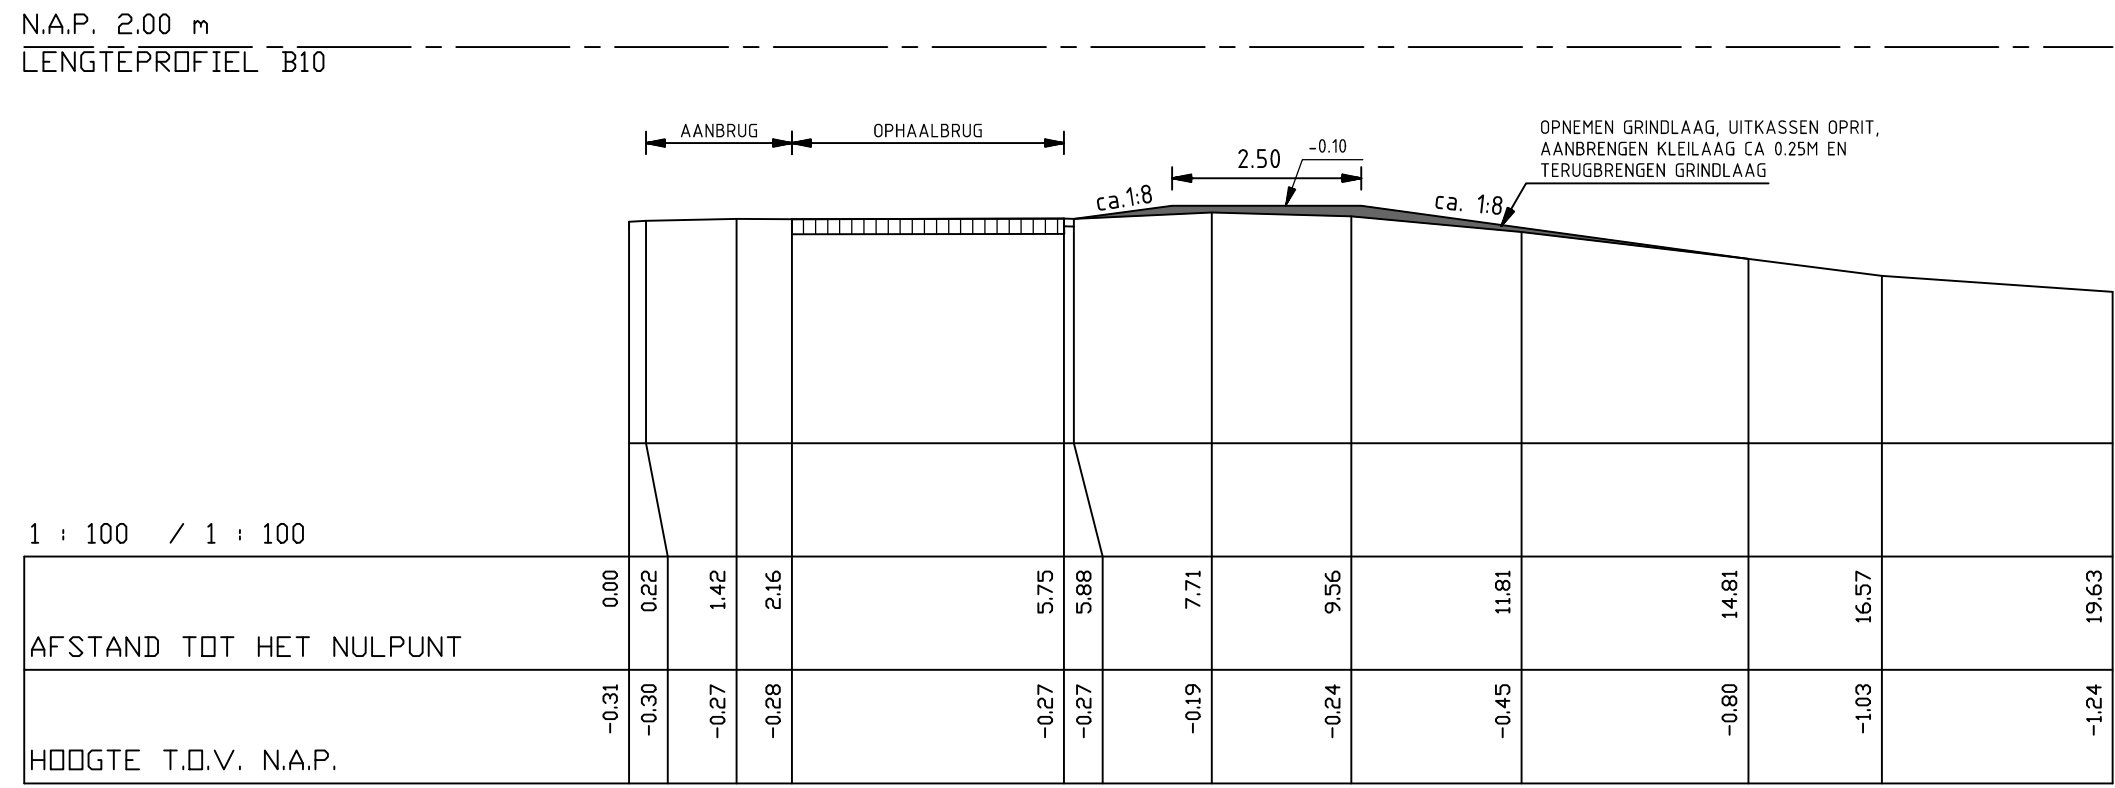

0 1 2 3 4m

DO	25-01-2016	DEFINITIEF	IB
CO	15-06-2015	IB	
NR		CONCEPT	
		WALZING	GET

OPDRACHTGEVER: Hoogheemraadschap van Rijnland

TEKENAAR: I. Brouwer

SCHAAL: 1:100

PROJECTLEIDER: C. van de Noort

FORMAAT: A0

PROJECTOMSCHRIJVING: Kaderebetering Cluster 4

BLAD IN BLADEN: 16 IN 17

TEKENINGOMSCHRIJVING: Lengteprofielen ontwerp bruggen B10, B17, B19, B20, B23, B24, B27, B29, B30, B31, B32, B33, B35 en B36

TEKENINGNUMMER: 234951-SV-DO-BR-1

D0

STATUS: DEFINITIEF

RIO RPS - Iv-Infra - Antea Group