




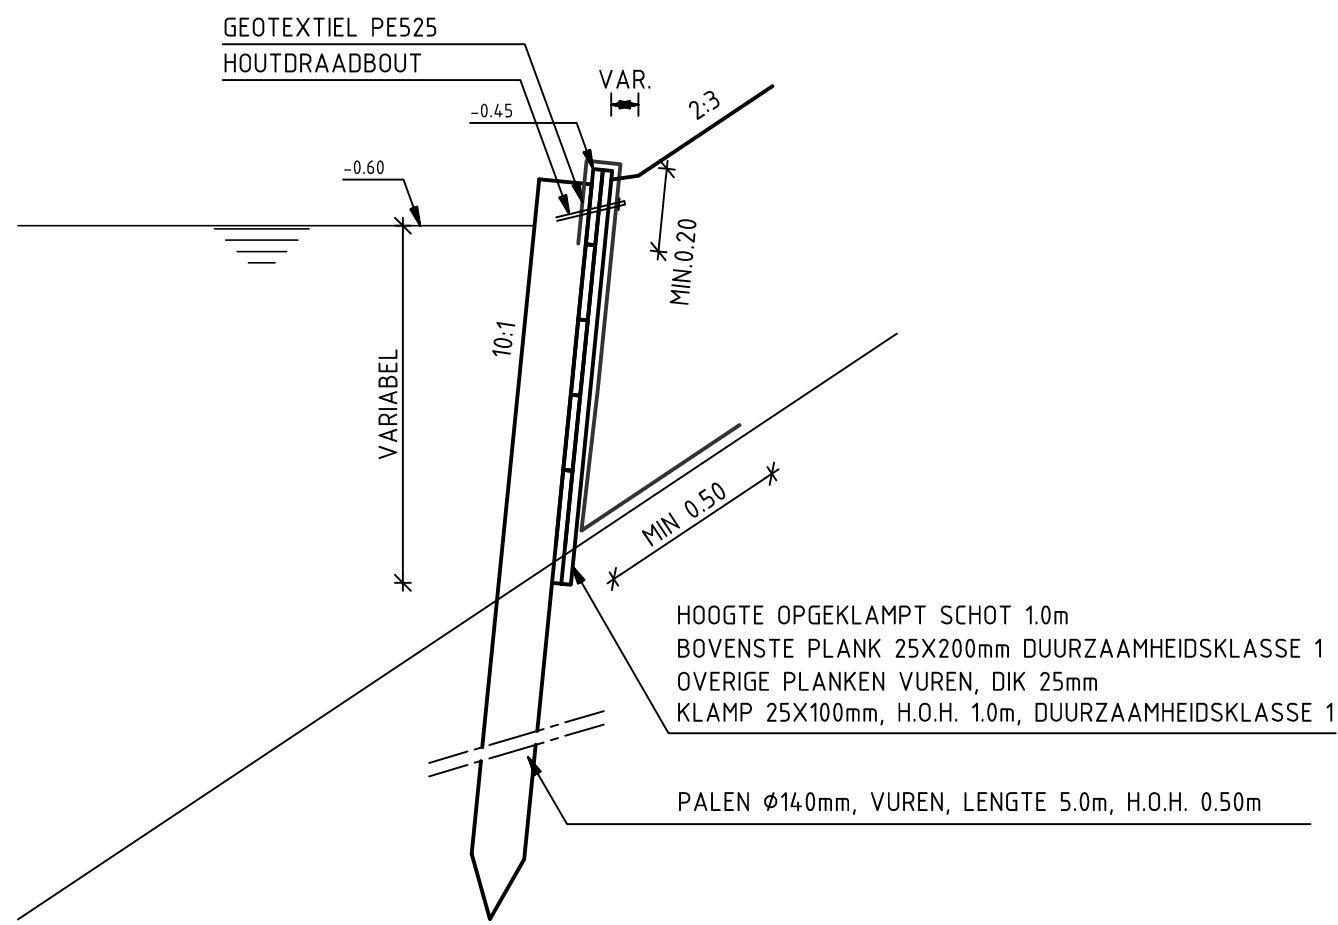


DETAIL 1: PRINCIPE BESCHOEIING, TYPE 1 (STANDAARD)
SCHAAL 1:20
- DWARSPROFIEL DP27, DP30 EN DP46A
- DWARSPROFIEL DP70A MET PALEN Ø160mm, CLOEZIANA, LENGTE 7.0m

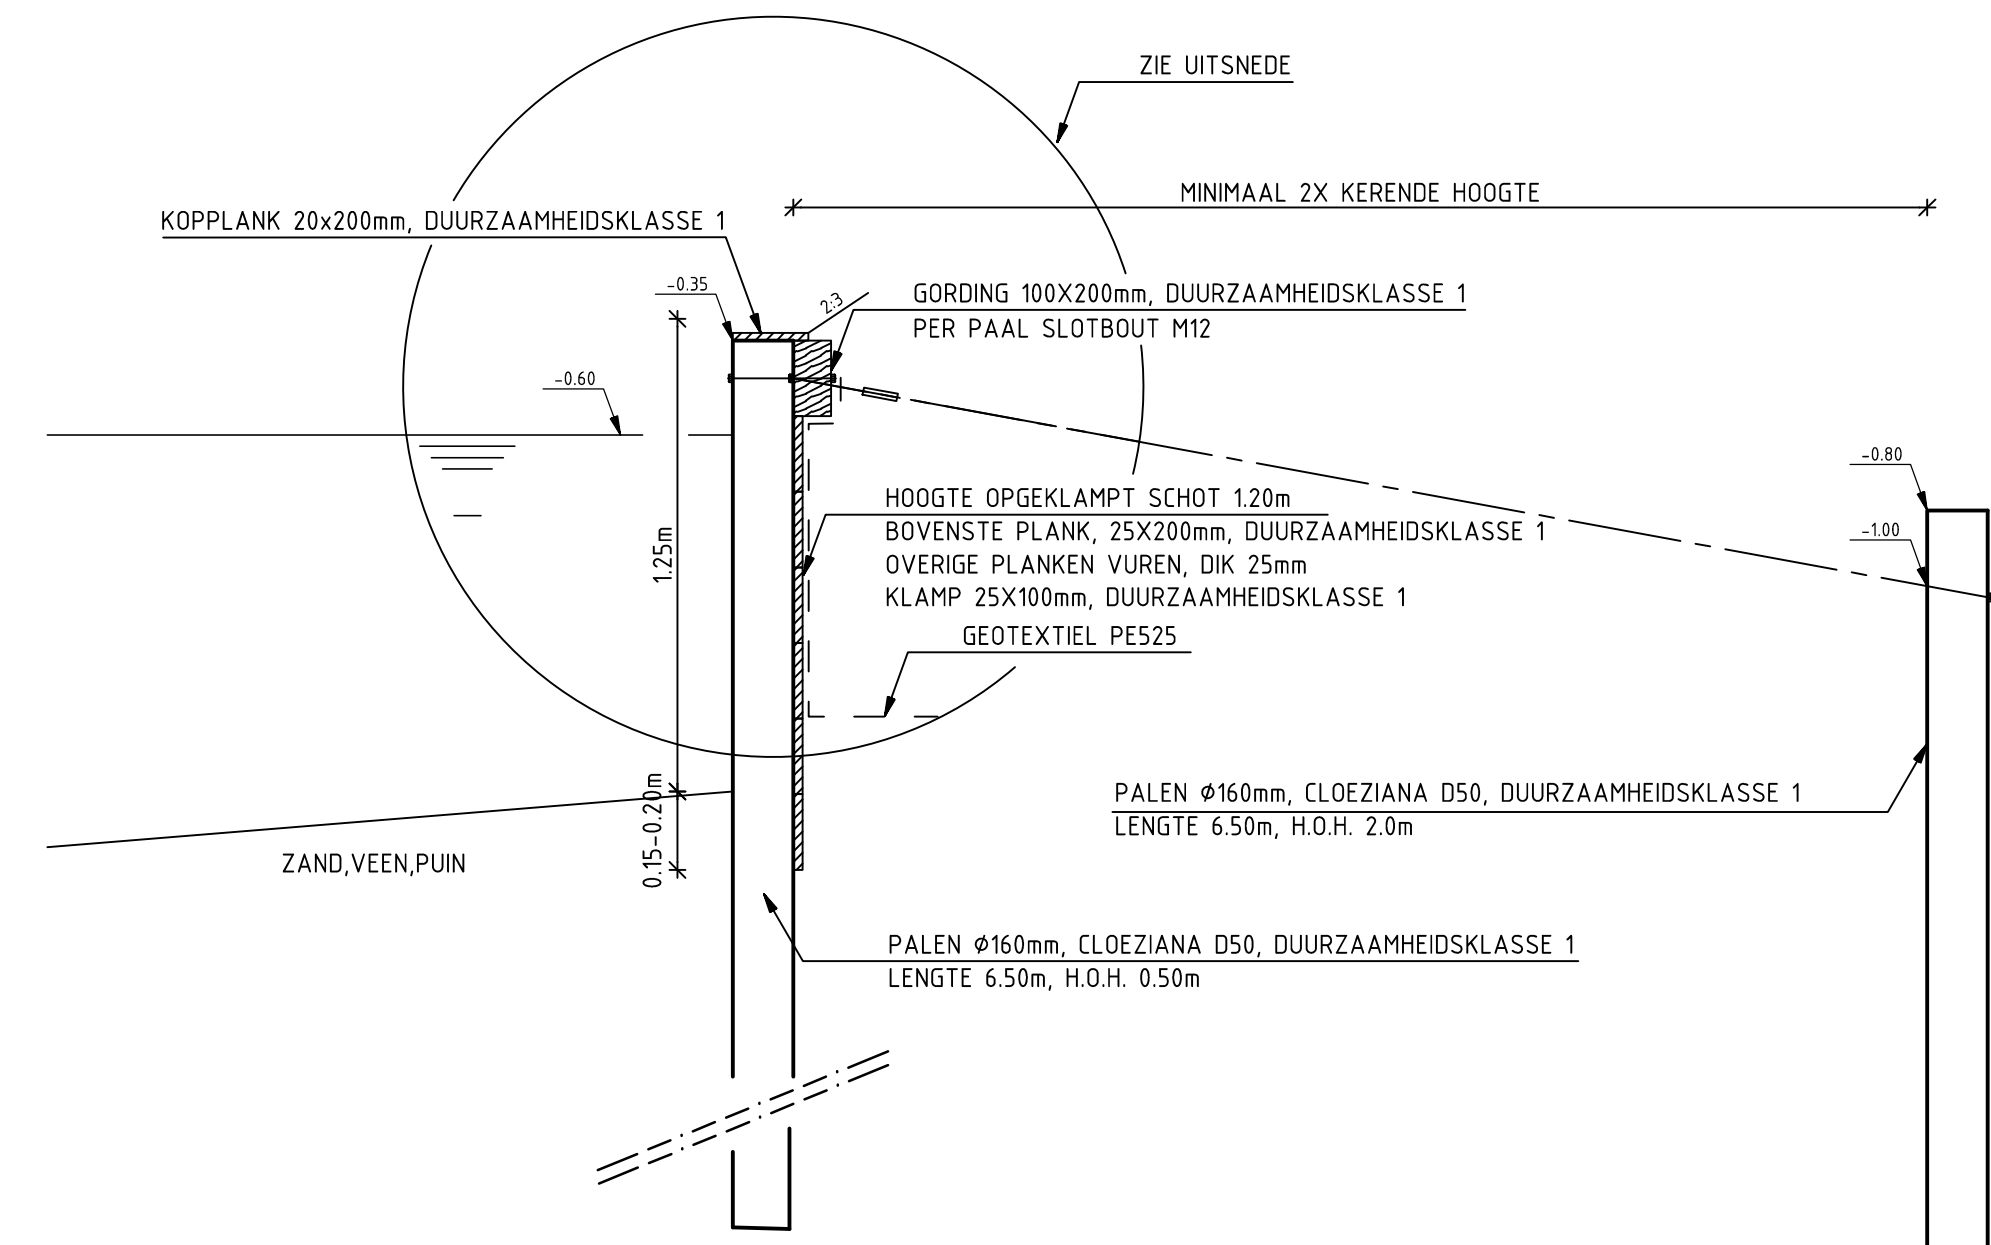


DETAIL 2
PRINCIPE BESCHOEIING, TYPE 2A MET VERANKERING
- DWARSPROFIEL 30 EN 32
SCHAAL 1:20

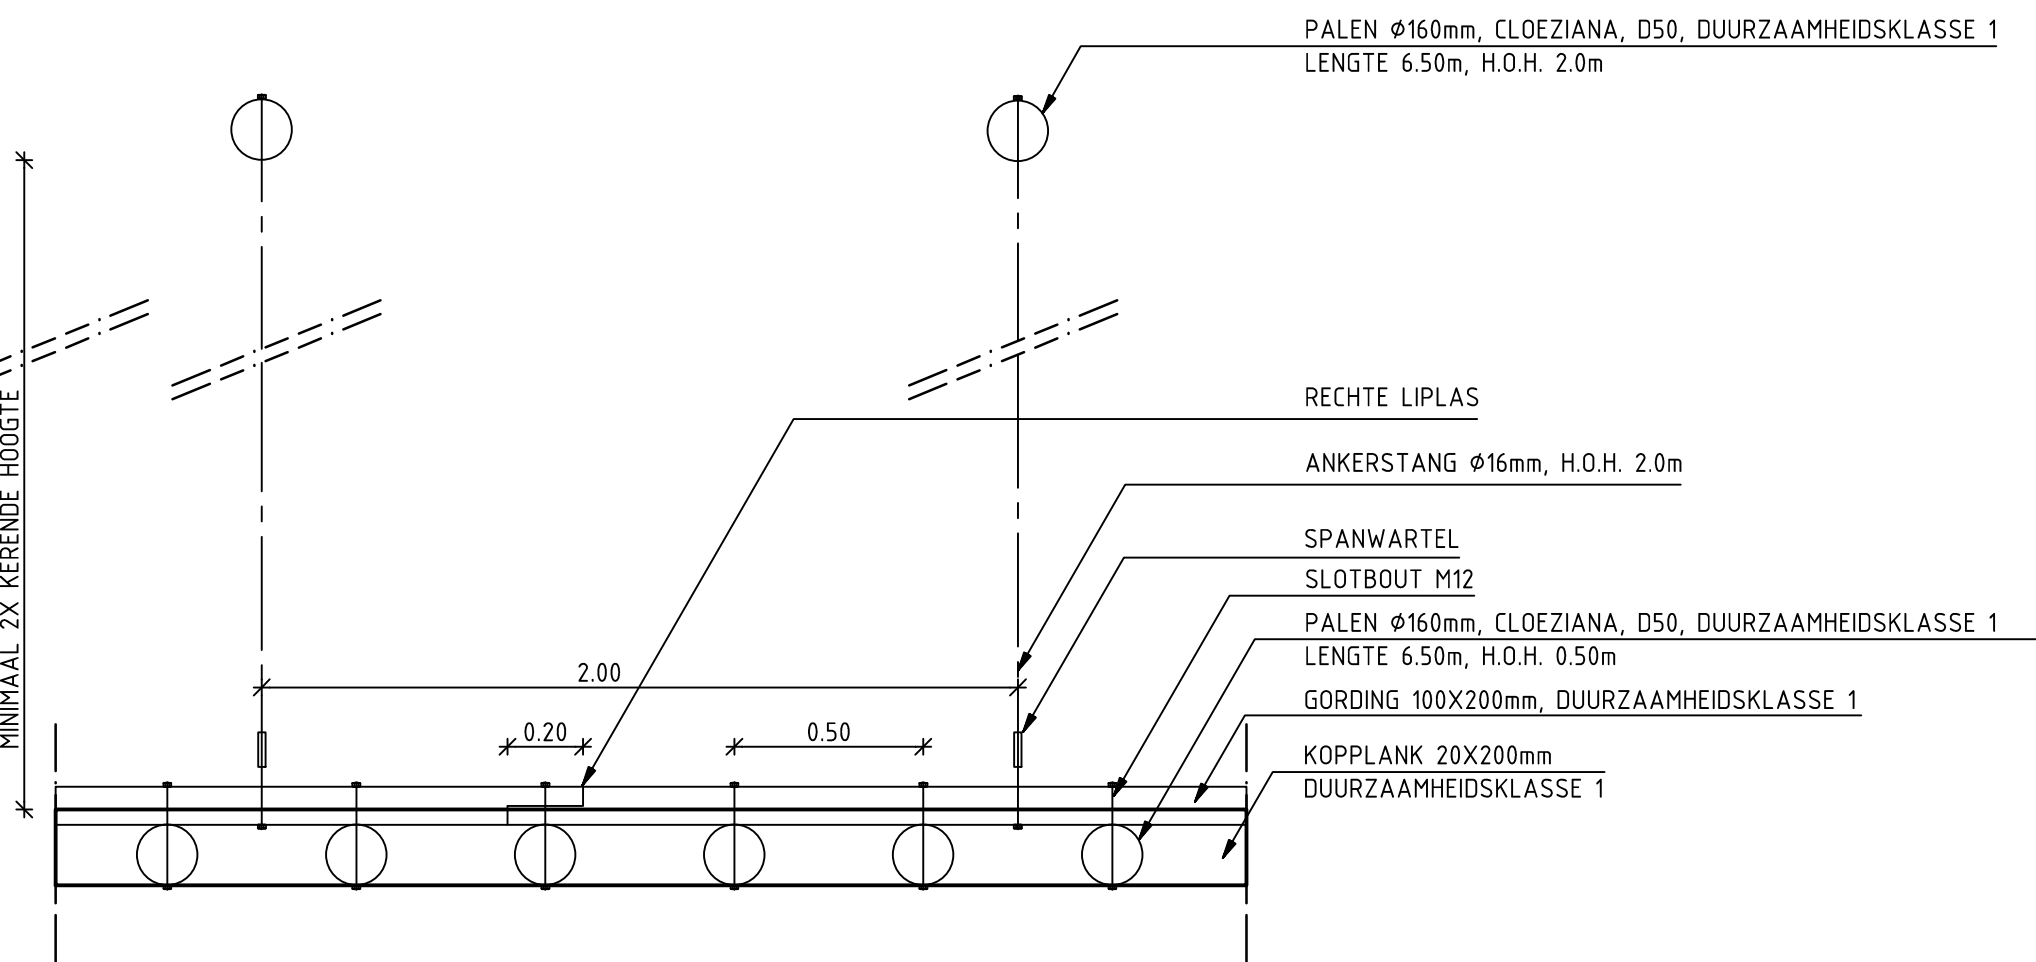


BOVENAANZICHT DETAIL 2
SCHAAL 1:20

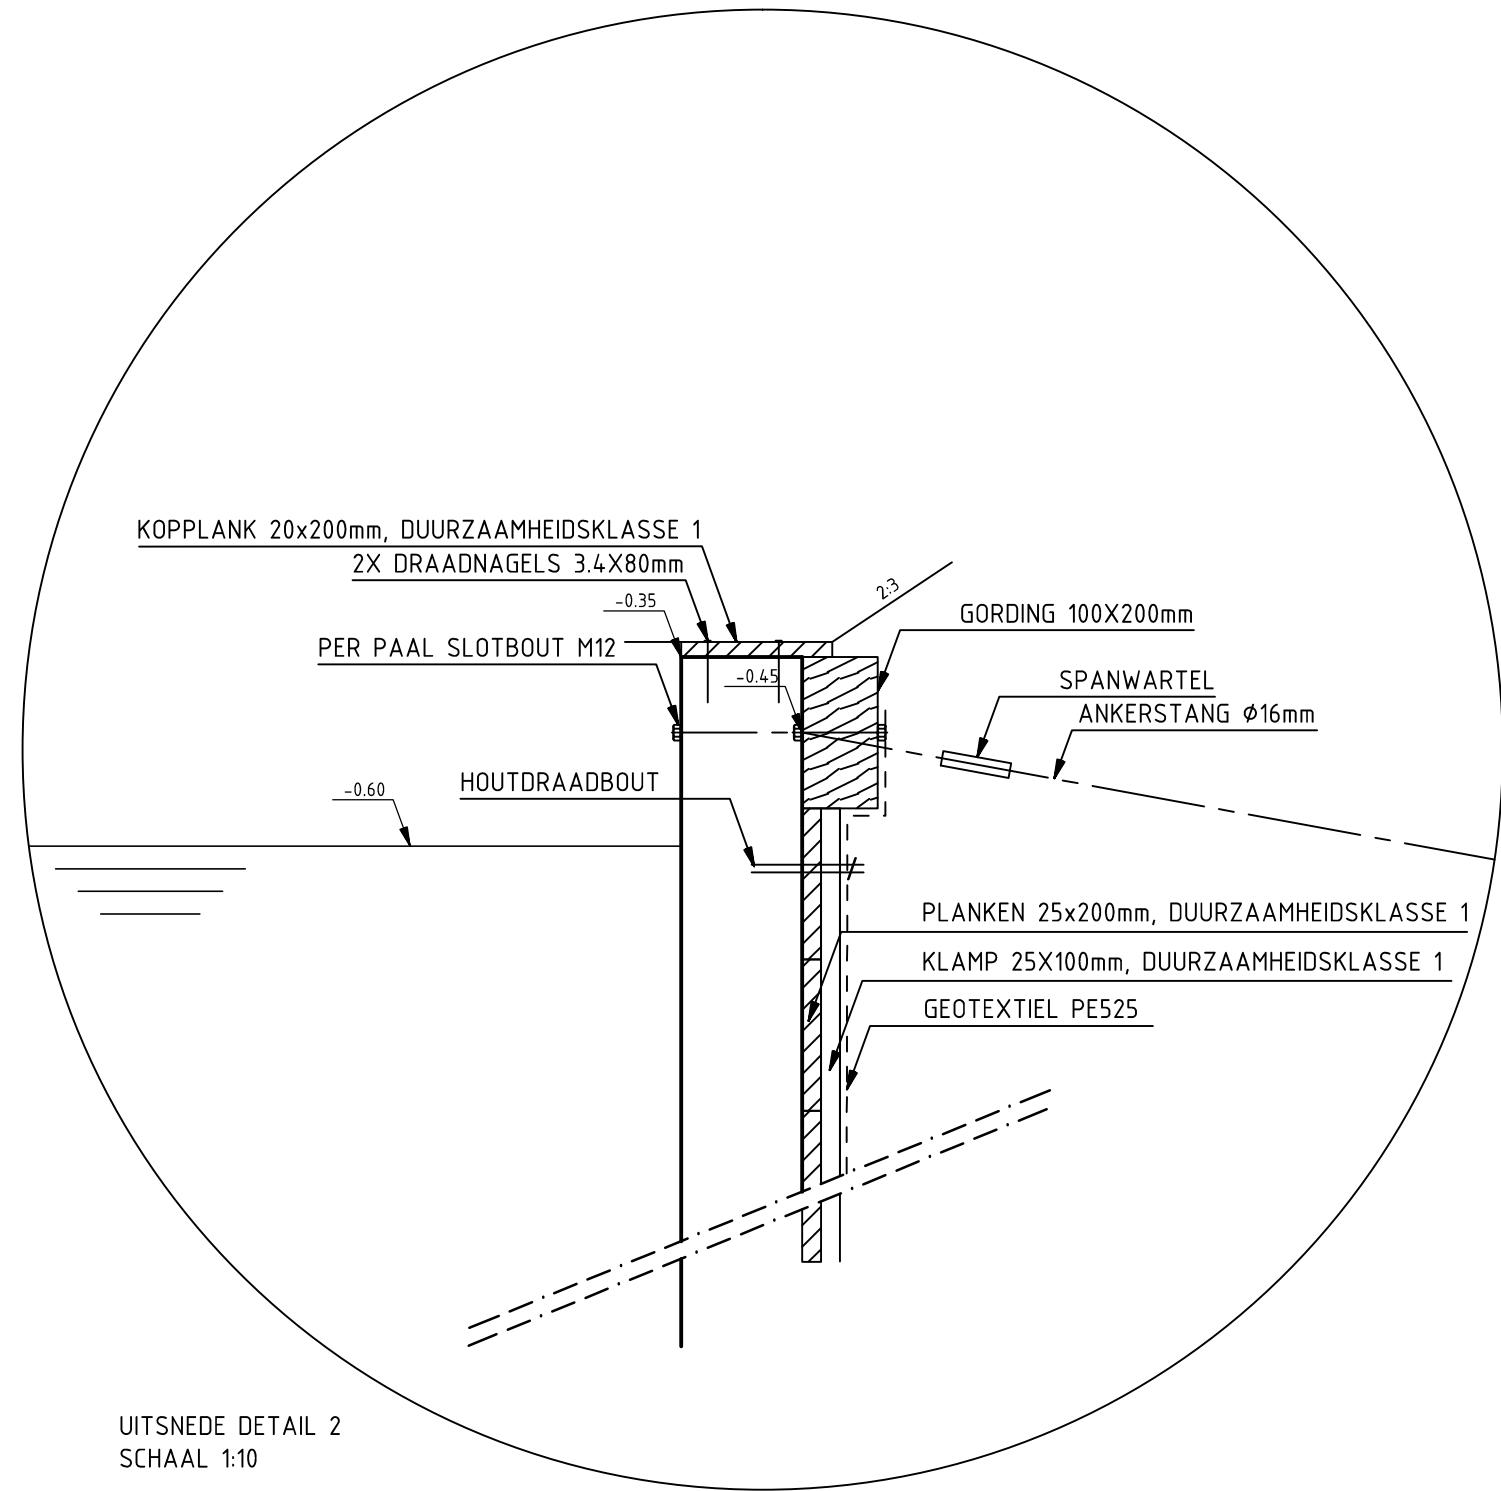


UITSNEDE DETAIL 2
SCHAAL 1:10

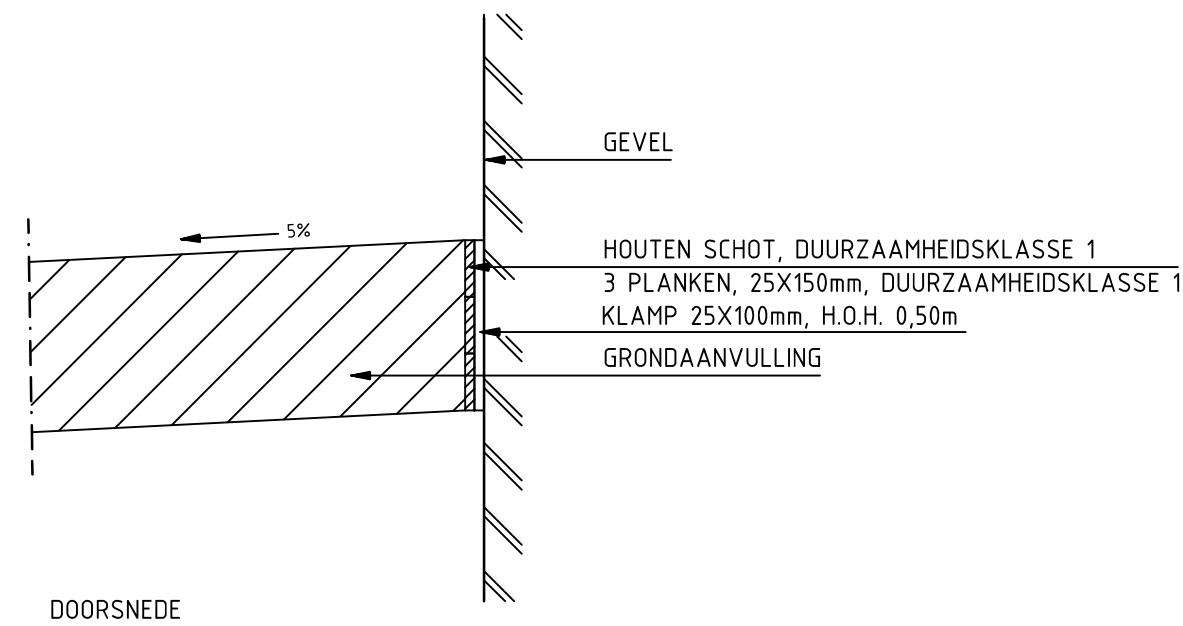

DETAIL 5
CONSTRUCTIEVE VOORZIENING GEVEL
SCHAAL 1:20

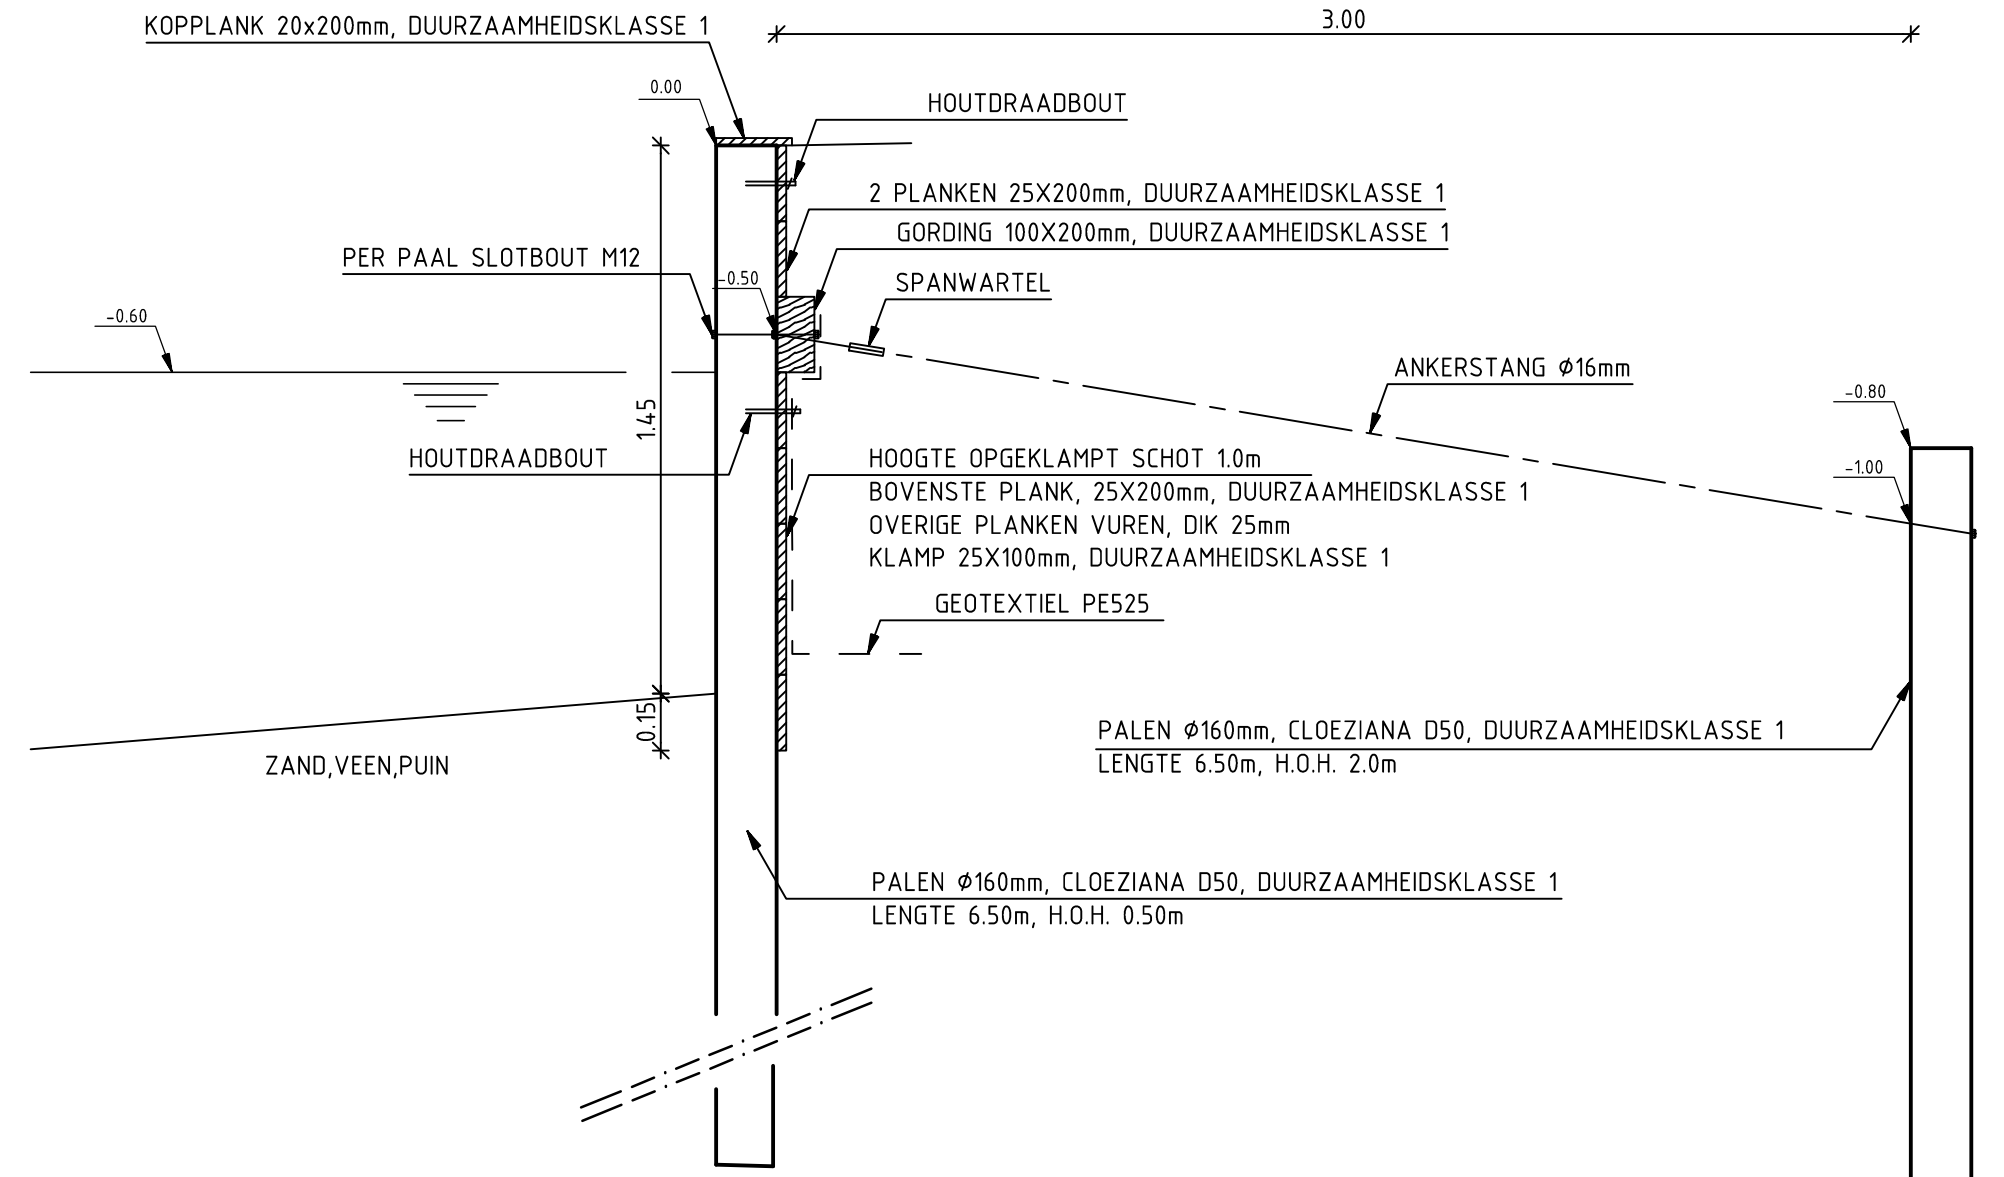

DETAIL 3
PRINCIPE BESCHOEIING, TYPE 2B MET VERANKERING
- DWARSPROFIEL 71 en 72
SCHAAL 1:20

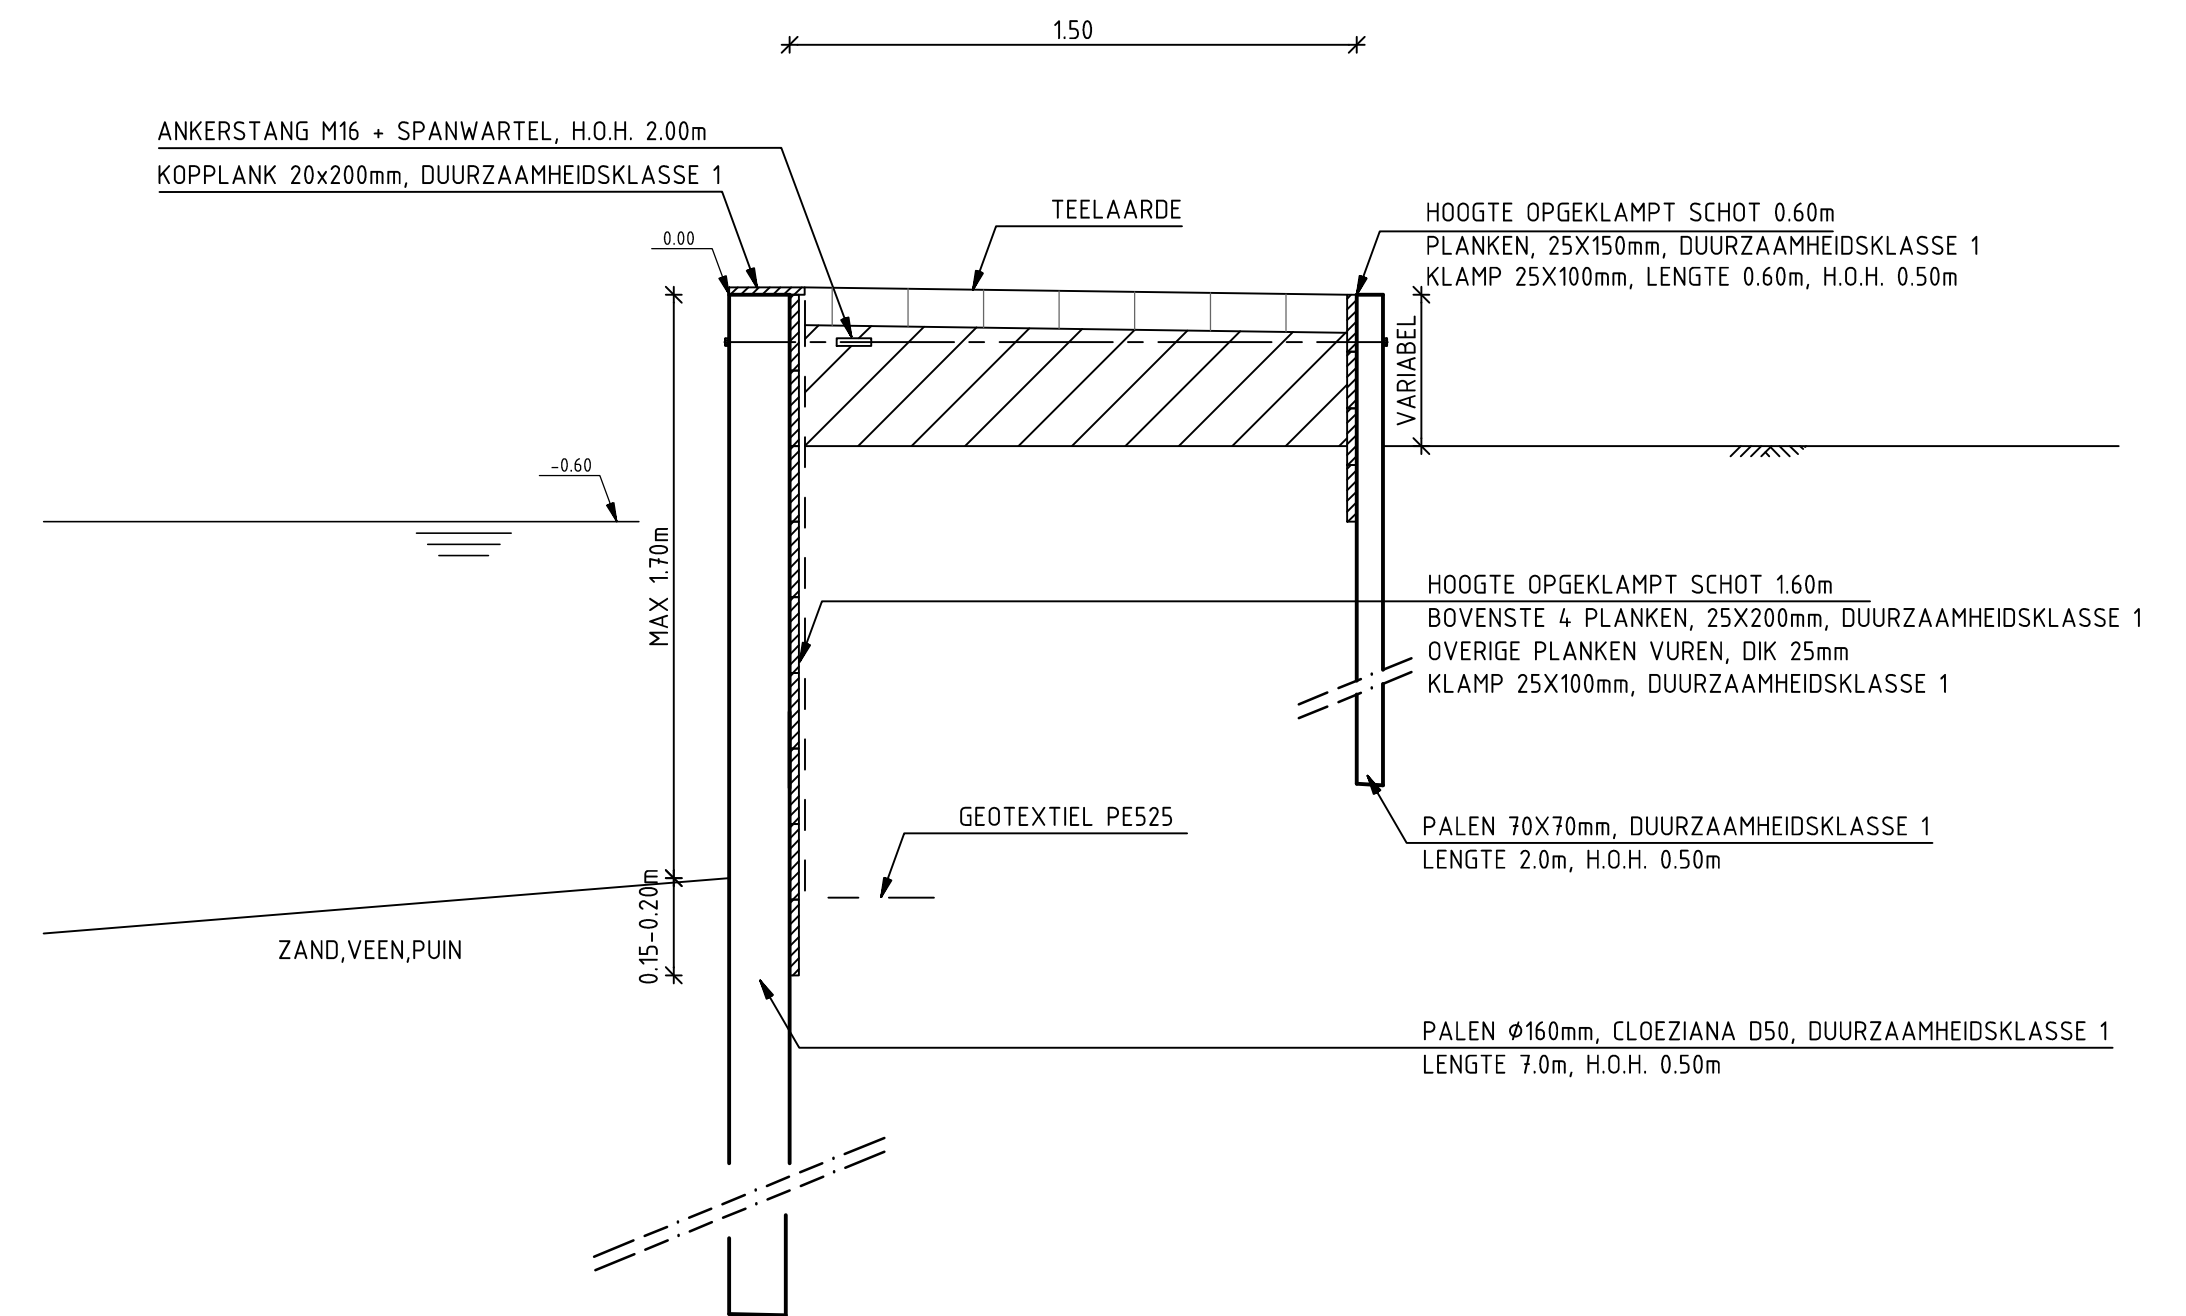

DETAIL 4
PRINCIPE KISTDOM MET BESCHOEIING TYPE 3 ZONDER VERANKERING
- DWARSPROFIEL 74, 82A, 82C EN 85, BESCHOEIING OP N.A.P. +0.00m

ALLEEN BESCHOEIING TYPE 3 ZONDER VERANKERING (GEEN KISTDOM)
- DWARSPROFIEL 79 BESCHOEIING OP N.A.P. -0.25m MET FLAUWE TALUUS
- DWARSPROFIEL 84A BESCHOEIING OP N.A.P. +0.00m MET GRONDAANVULLING TOT AAN WONING
- DWARSPROFIEL 86, BESCHOEIING OP N.A.P. +0.00m MET FLAUW BINNENTALUD

SCHAAL 1:20



BOVENAANZICHT

DO	22-01-2014	DEFINITIEF	I.B.
CO	12-04-2013	CONCEPT	E.K.
NR	DATUM	WIJZIGING	GET.

OPDRACHTGEVER	TEKENAAR	SCHAAL
Hoogheemraadschap van Rijnland	I. Brouwer	1:10/1:20
PROJECTLEIDER	FORMAAT	
C. van de Noort	A1	
PROJECTOMSCHRIJVING	BLAD IN BLADEN	
Kadeverbetering Cluster 4	17 IN 17	
Stompwijkse Vaart DIG-1040		
TEKENINGNUMMER	WIJZ.NR	
234951-SV-DO-D-1	DO	
TEKENINGOMSCHRIJVING		
Details		
STATUS		
DEFINITIEF		

