



N.A.P. 2.00 m
DWARSPROFIEL 007

1 : 100 / 1 : 100

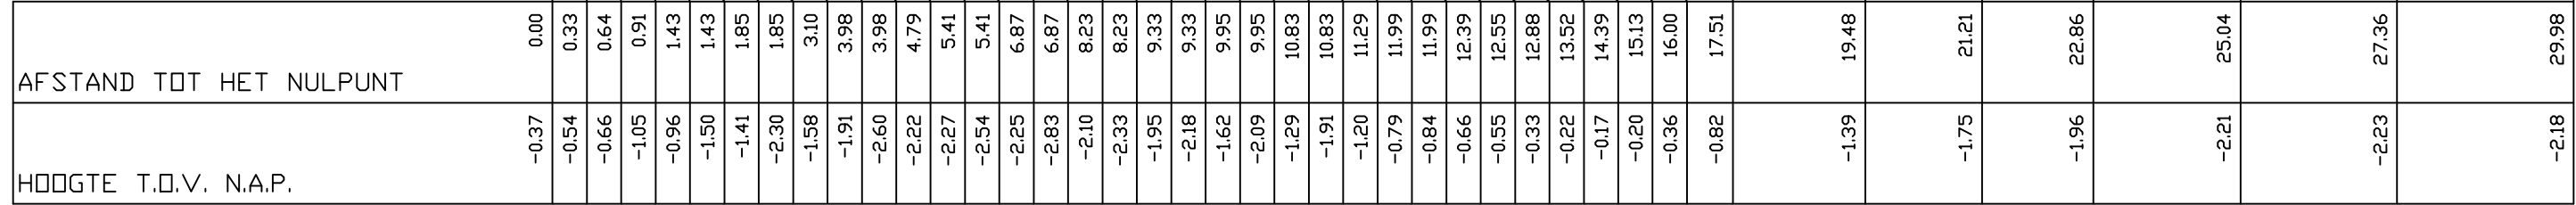


N.A.P. 2.00 m
DWARSPROFIEL 10A

1 : 100 / 1 : 100

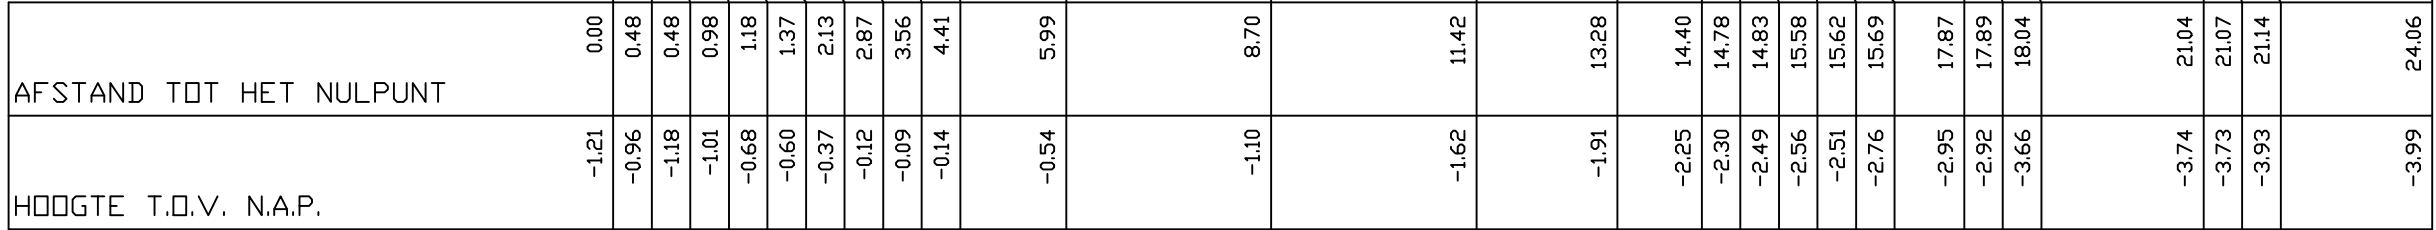


N.A.P. 2.00 m
DWARSPROFIEL 008

1 : 100 / 1 : 100

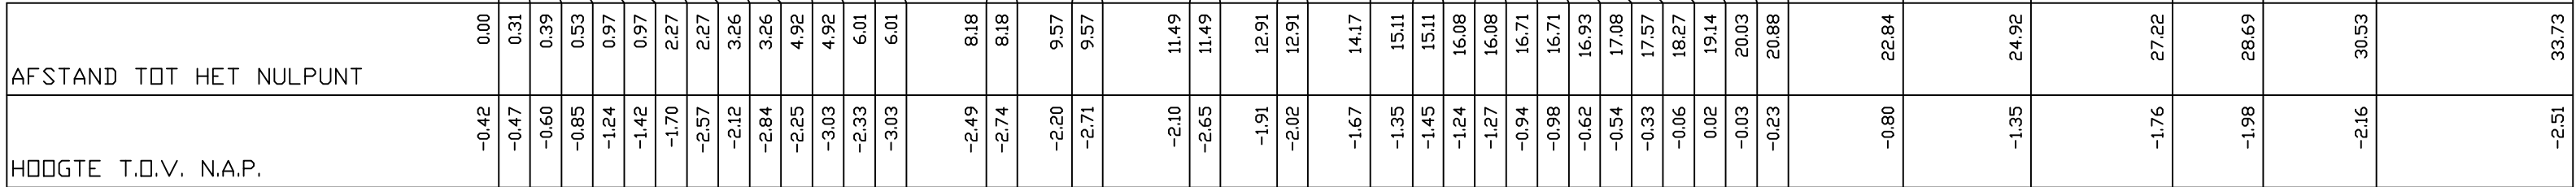

N.A.P. 2.00 m
DWARSPROFIEL 009(201)

1 : 100 / 1 : 100

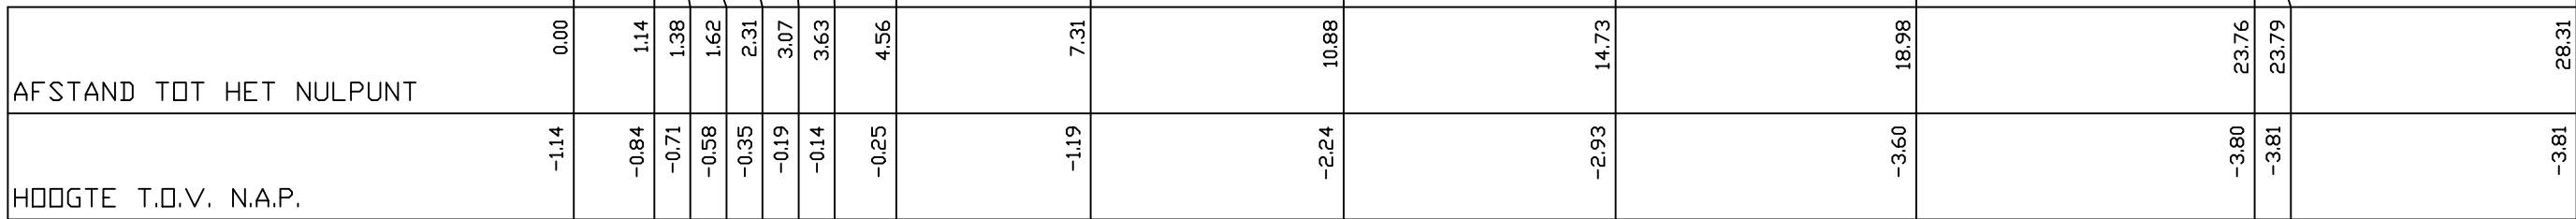

- BESTAADE SITUATIE
- GEVELLILIJN
- HAAG
- HEKWERK
- WERKGRANS
- HARTLIJN BESTAADE KADE/WEG
- BUITENKRUNLIJN NIEUWE KADE
- HOOGTEPEIL IN METERS NAP
- WATERLIJN
- AANBRENGEN KLEI EBC1
- AANBRENGEN KLEI EBC2
- AANBRENGEN TEELAARDELAAG 10cm

0	1	2	3	4m
DO	22-01-2014	DEFINITIEF		I.B.
CO	12-04-2013	CONCEPT		E.K.
NR	DATUM	WIJZIGING		GET.

OPDRACHTGEVER

Hoogheemraadschap van Rijnland

PROJECTOMSCHRIJVING

Kadeverbetering Cluster 4
Stompwijkse Vaart DIG-1040

TEKENINGOMSCHRIJVING

Dwarsprofielen ontwerp kadevak 3

STATUS

DEFINITIEF

TEKENAAR

I. Brouwer

PROJECTLEIDER

C. van de Noort

TEKENINGNUMMER

234951-SV-DO-DP-2

WIJZ.NR

DO

SCHAAL

1:100

FORMAAT

A1

BLAD IN BLADEN

5 IN 17

RIO

RPS - Iv-Infra - Antea Group