
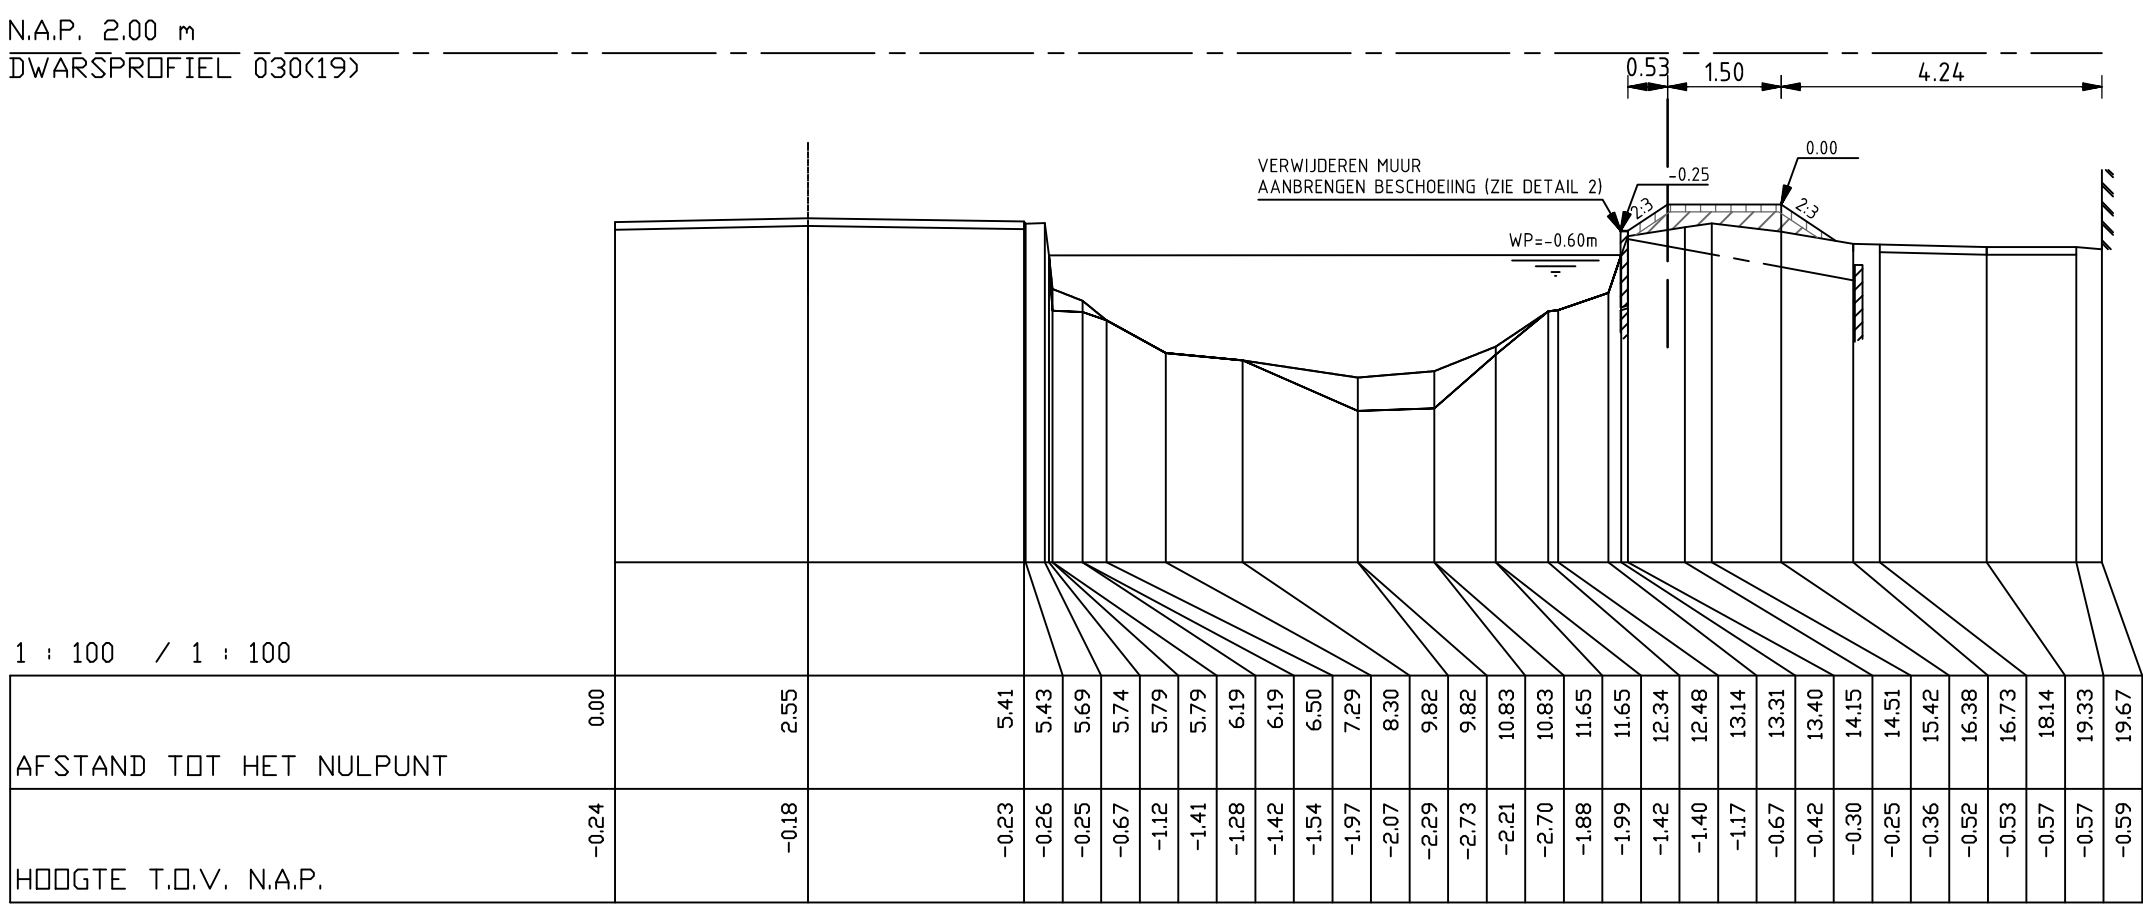
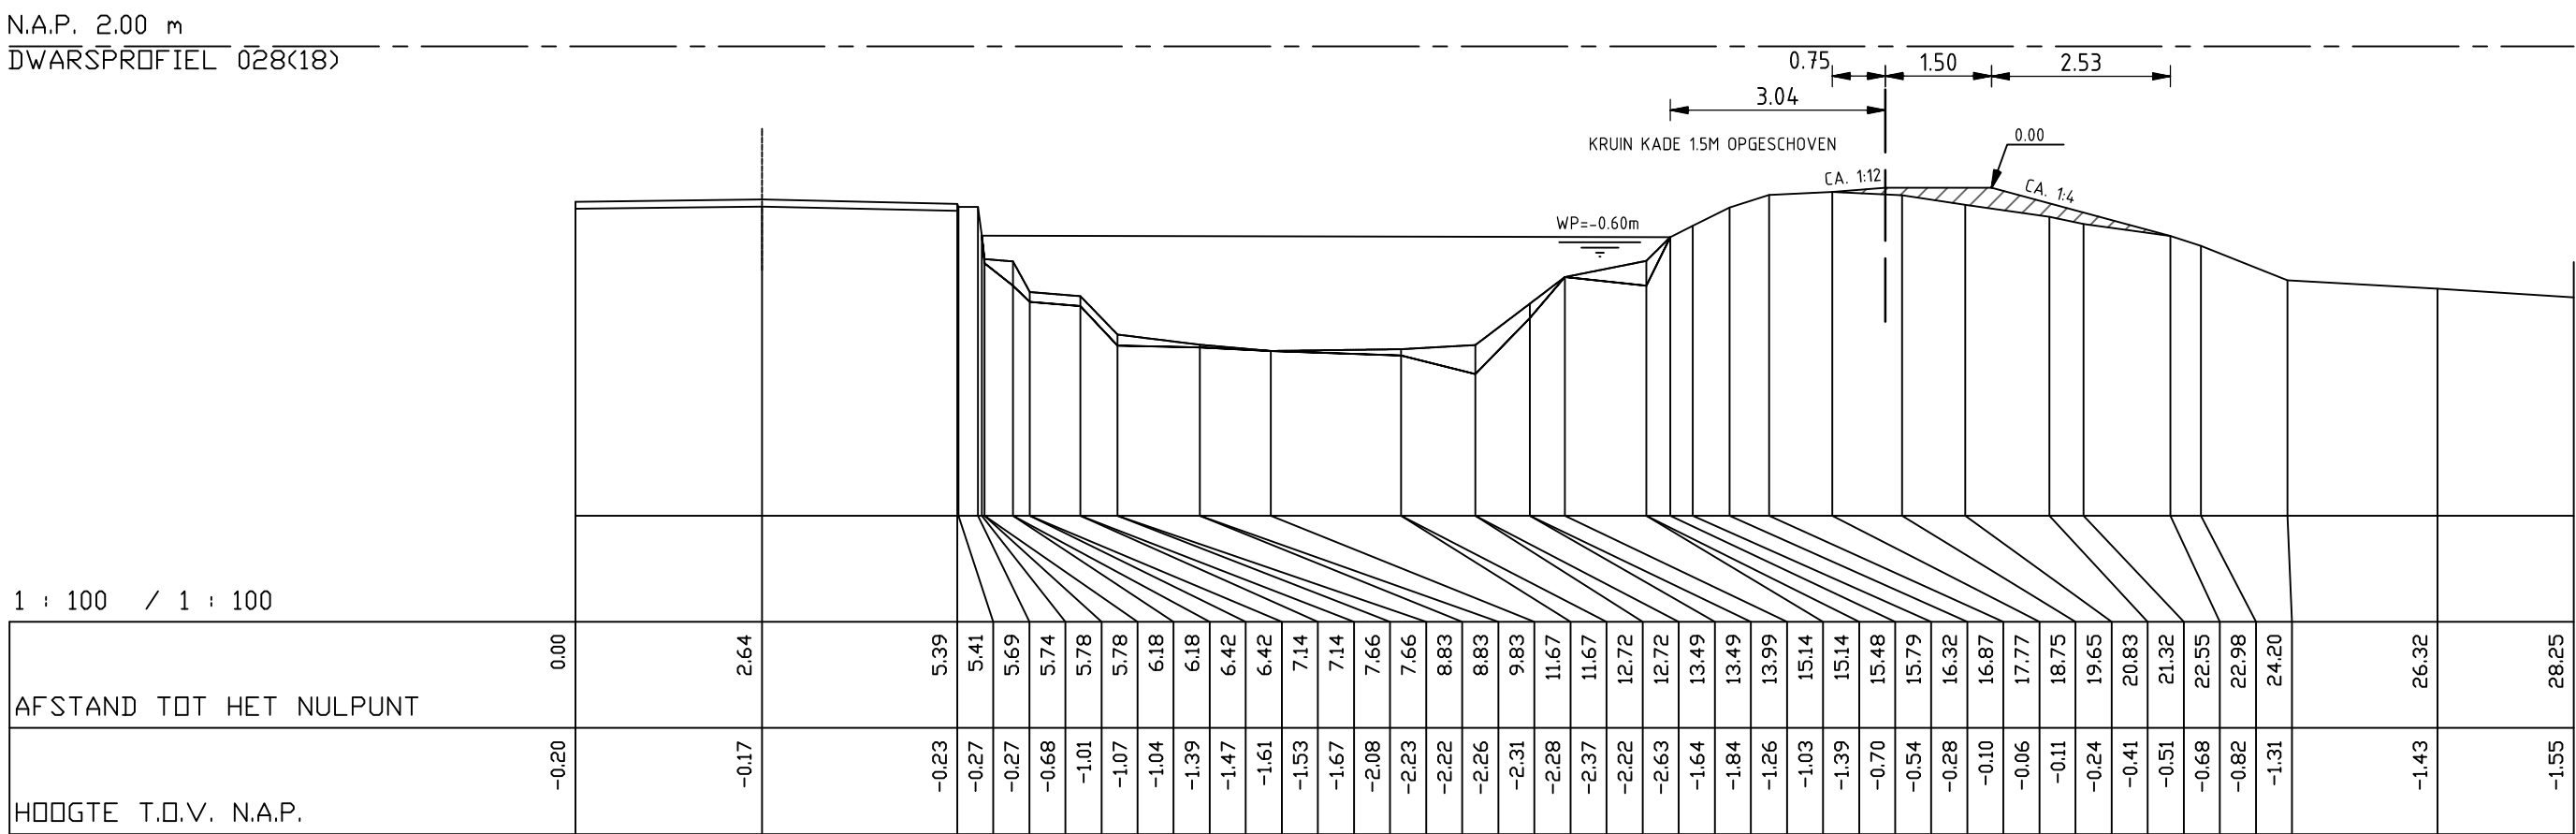
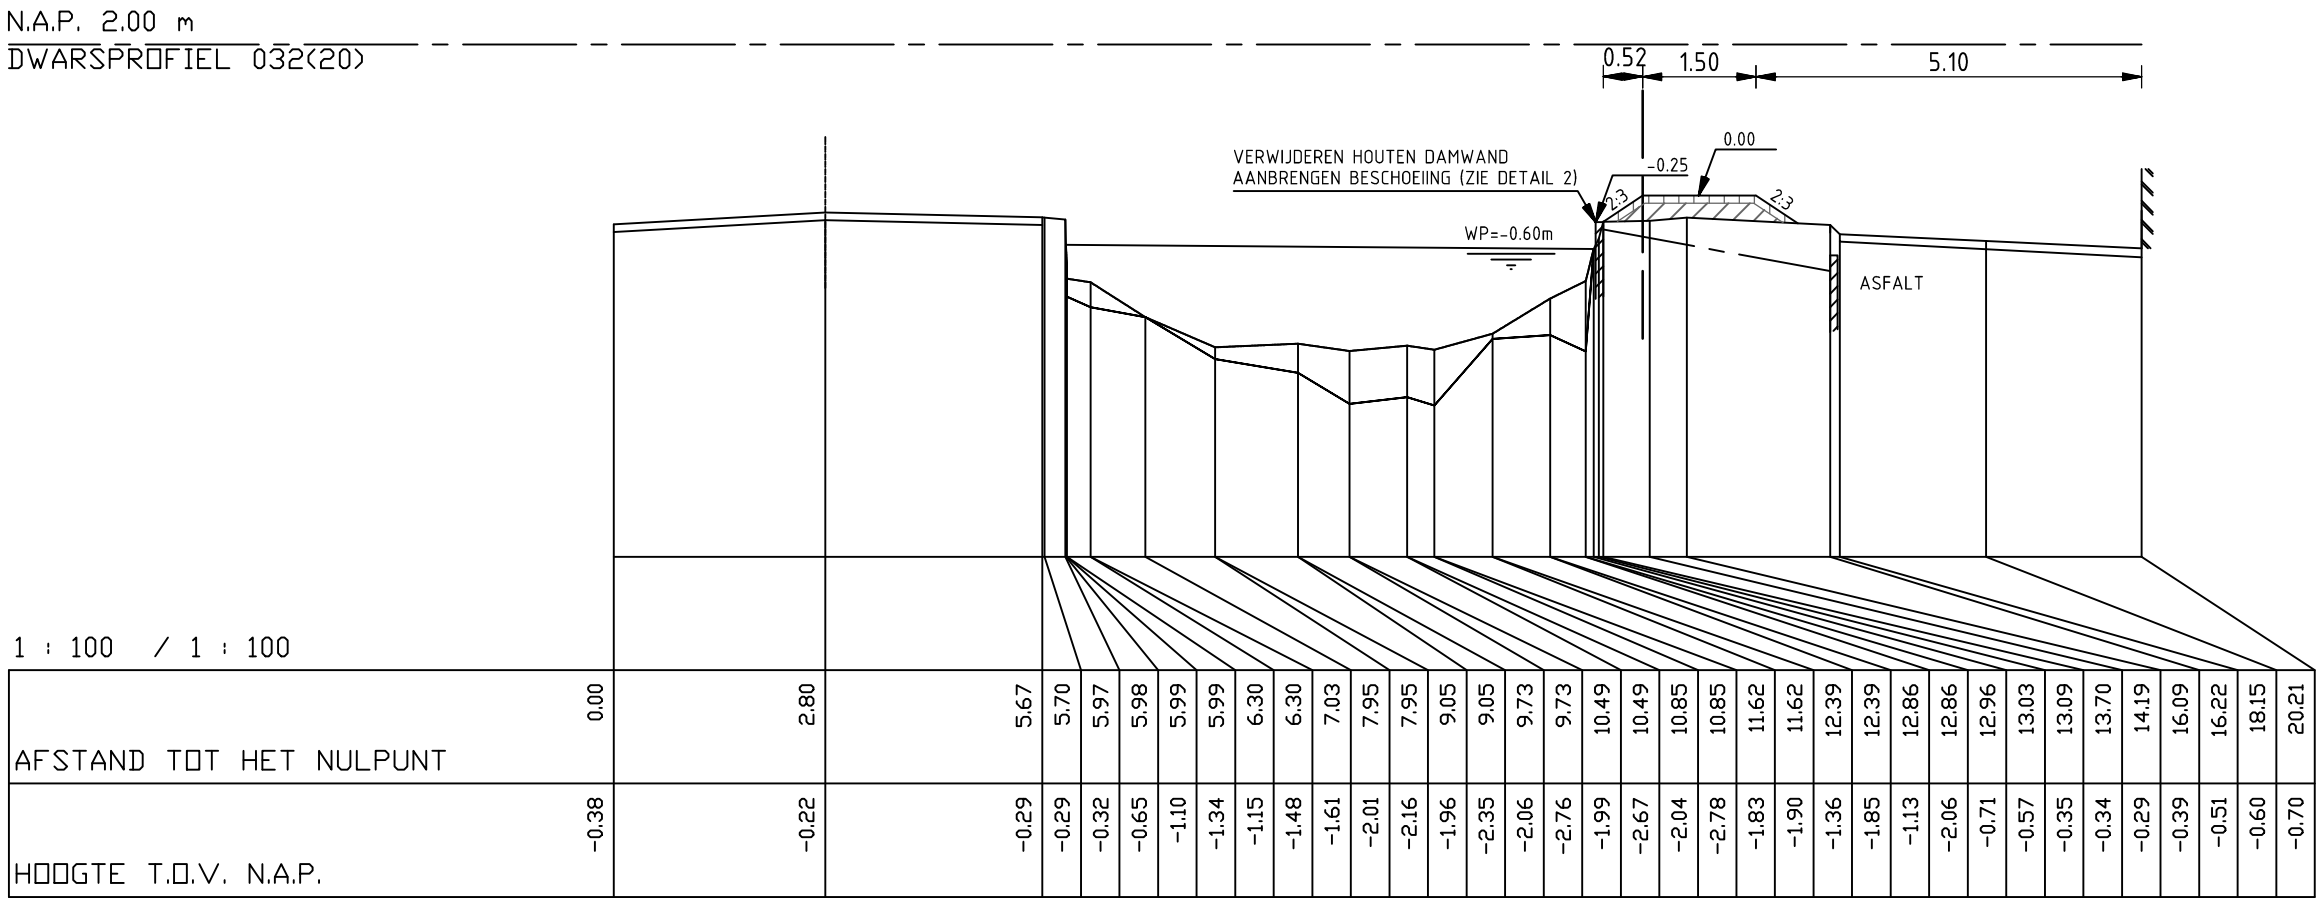


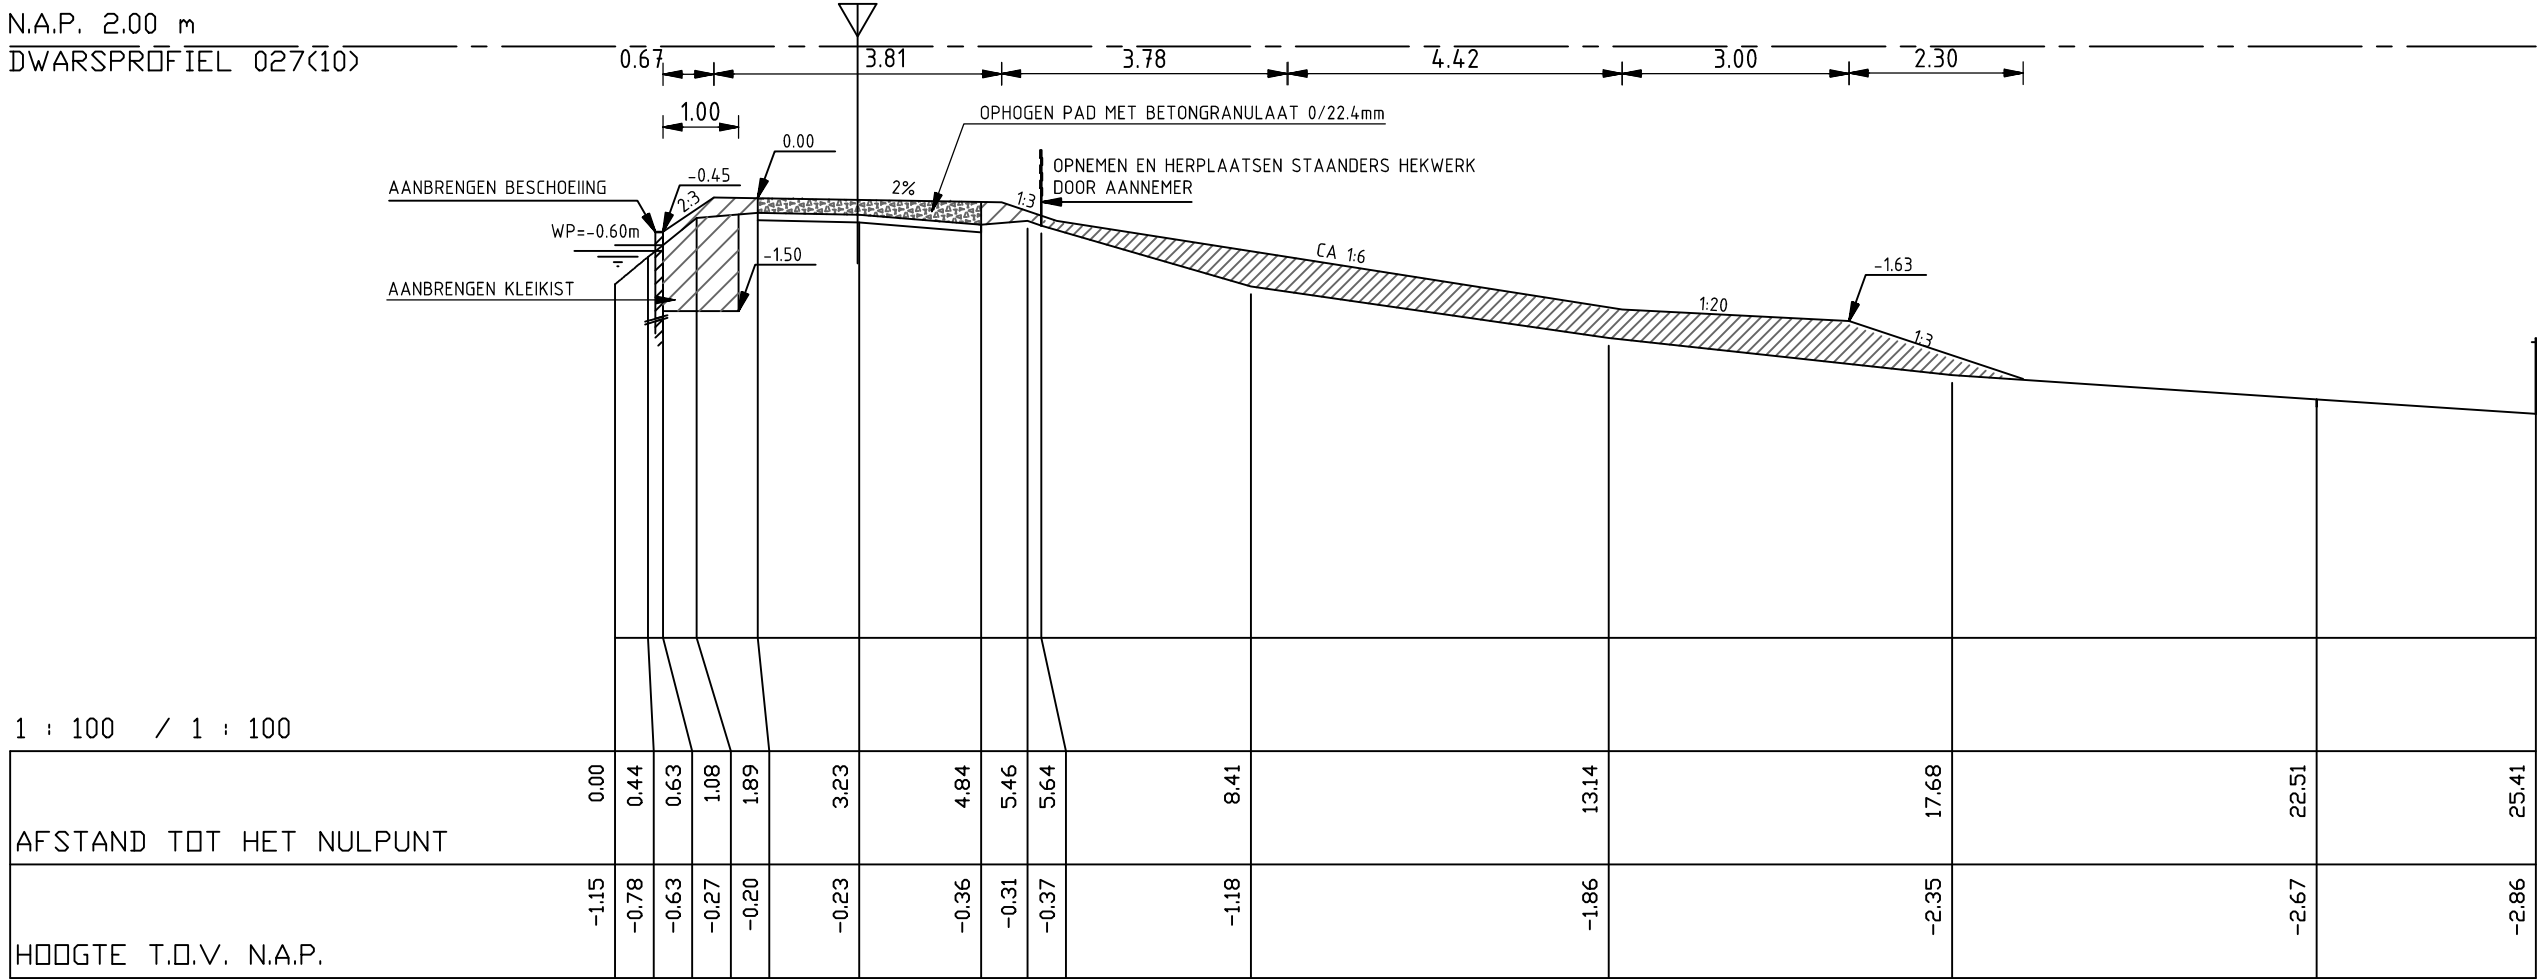

0 1 2 3 4m

DO	22-01-2014	DEFINITIEF	I.B.
CO	12-04-2013	CONCEPT	E.K.
NR	DATUM	WIJZIGING	GET.

OPDRACHTGEVER

Hoogheemraadschap van Rijnland

PROJECTOMSCHRIJVING

Kadeverbetering Cluster 4
Stompwijkse Vaart DIG-1040

TEKENINGOMSCHRIJVING

Dwarsprofielen ontwerp kadevak 5

STATUS

DEFINITIEF

TEKENAAR

I. Brouwer

PROJECTLEIDER

C. van de Noort

TEKENINGNUMMER

234951-SV-DO-DP-4

WIJZ.NR

DO

SCHAAL

1:100

FORMAAT

A1

BLAD IN BLADEN

7 IN 17

RIO

RPS - Iv-Infra - Antea Group