




N.A.P. 2.00 m
DWARSPROFIEL 034<203>

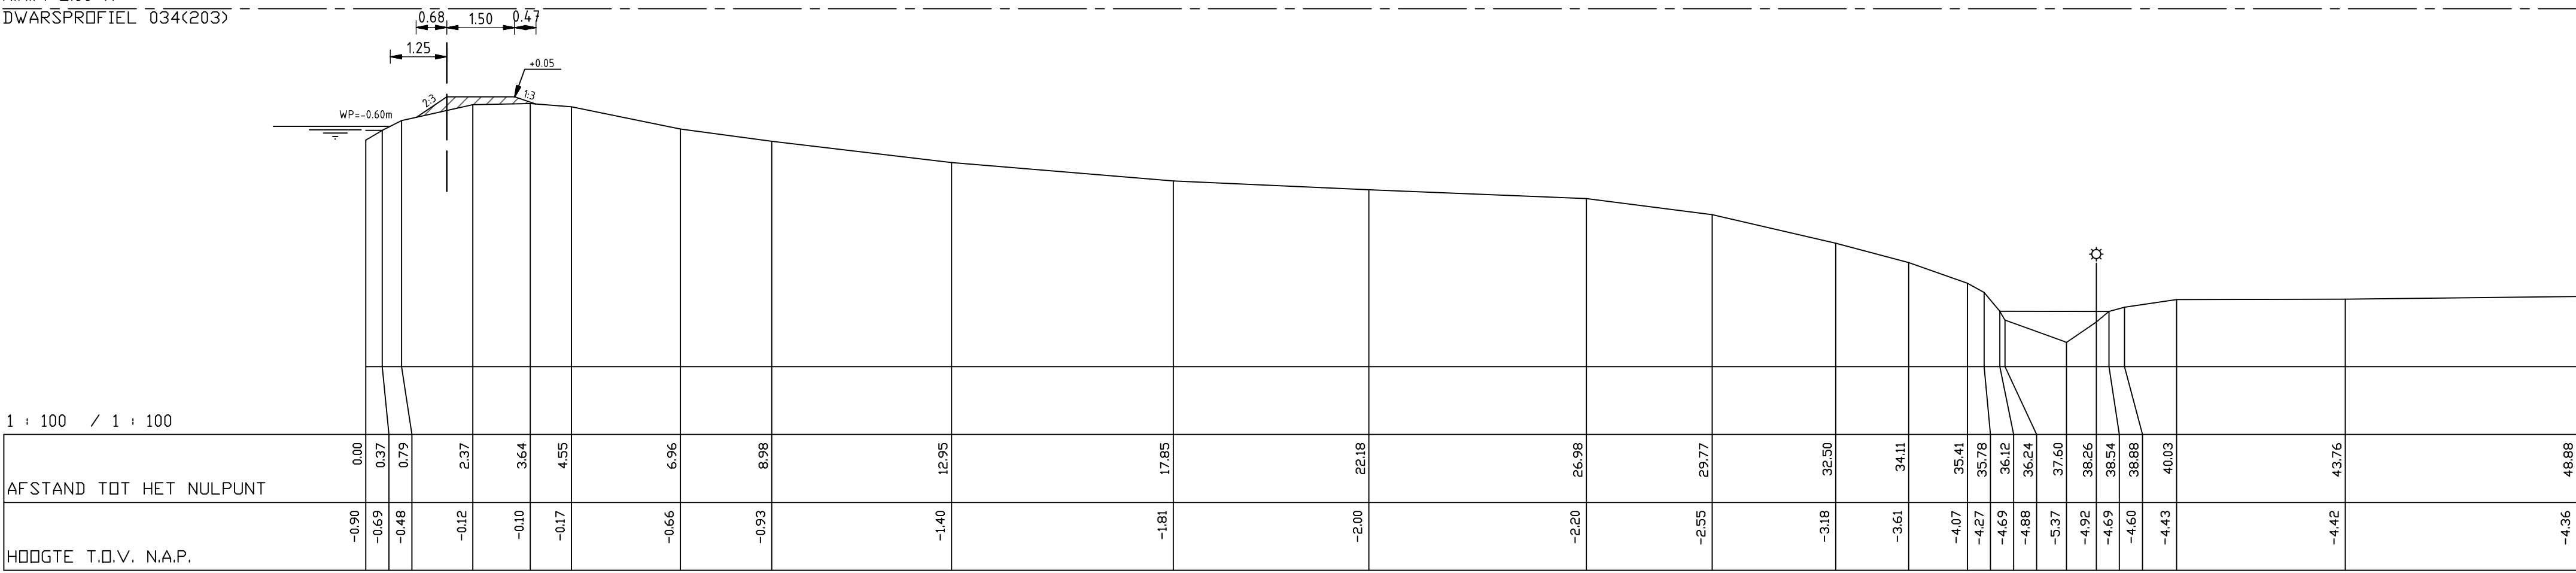

N.A.P. 2.00 m
DWARSPROFIEL 035<21>

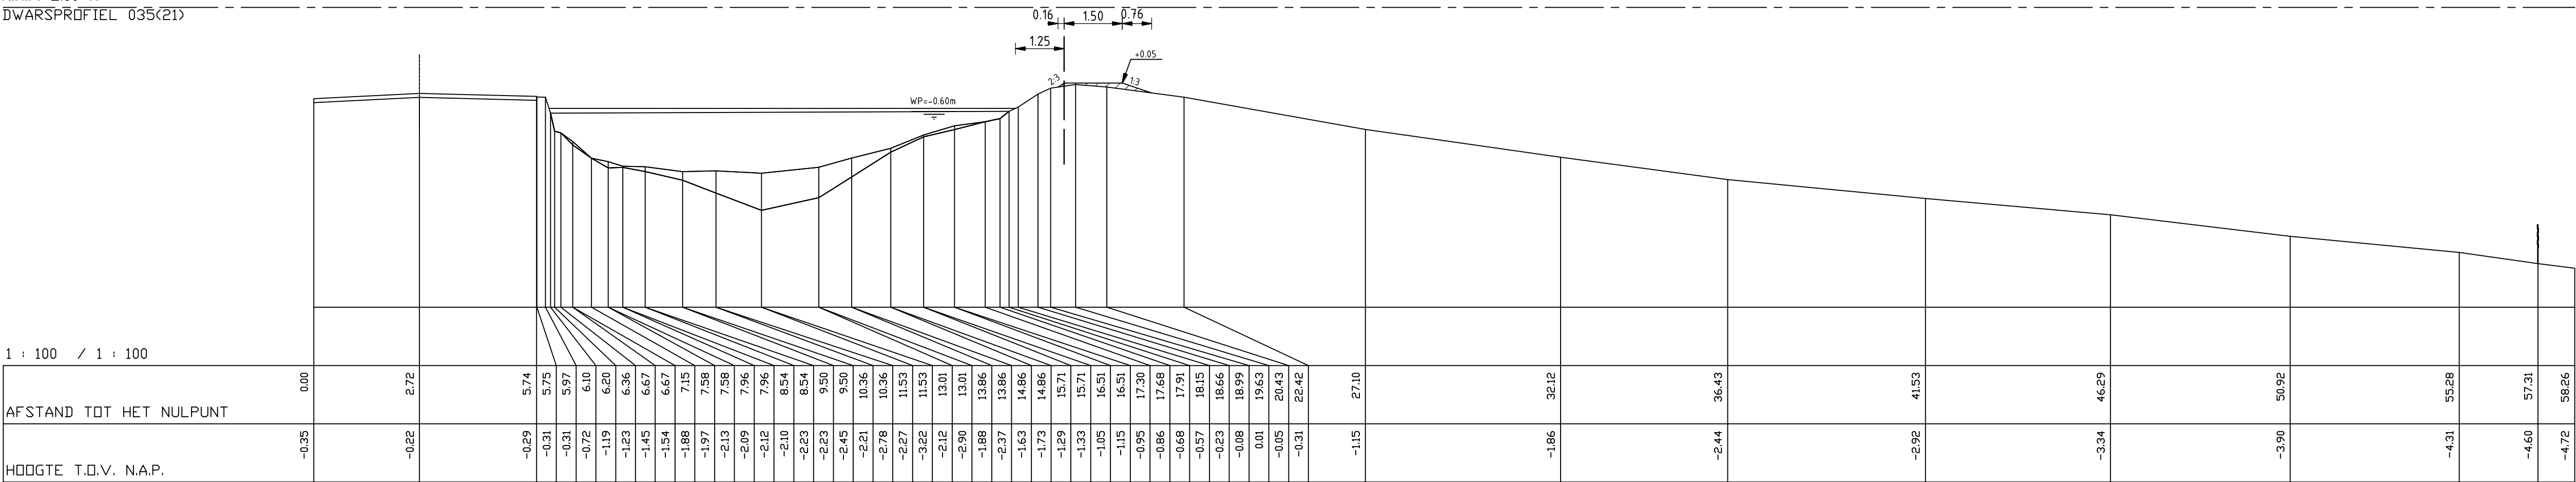

N.A.P. 2.00 m
DWARSPROFIEL 036<205>

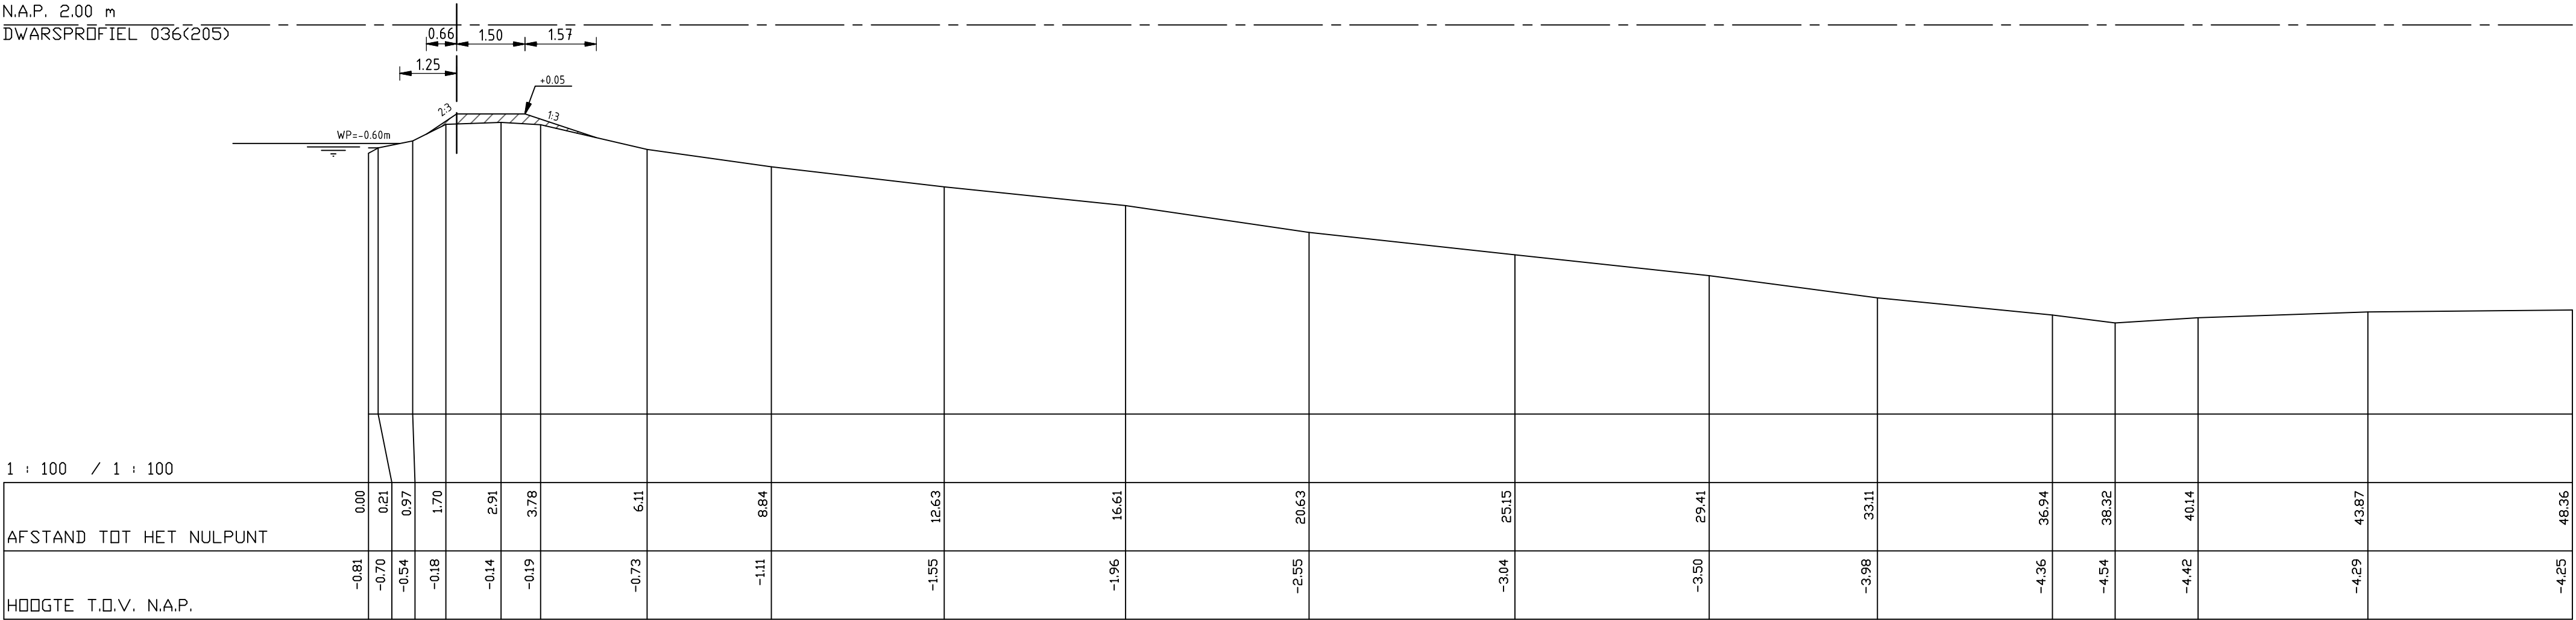

- BESTAADE SITUATIE
- NEUWE SITUATIE
- GEVELLUIJN
- RASTER
- HAAK
- HEKWERK
- WERKGRENS
- HARTLIJN BESTAADE KADE/WEG
- BIJTENKRIJNLIJN NEUWE KADE
- HOOGTEPEIL IN METERS NAP
- WATERLIJN
- AANBRENGEN KLEI EBC1
- AANBRENGEN KLEI EBC2
- AANBRENGEN TEELAARDELAAG 10cm

0 1 2 3 4m

DO	22-01-2014	DEFINITIEF	I.B.
CO	12-04-2013	CONCEPT	E.K.
NR	DATUM	WIJZIGING	GET.

OPDRACHTGEVER
Hoogheemraadschap van Rijnland

PROJECTOMSCHRIJVING
Kadeverbetering Cluster 4
Stompwijkse Vaart DIG-1040

TEKENINGOMSCHRIJVING
Dwarsprofielen ontwerp kadevak 6

STATUS
DEFINITIEF

TEKENAAR
I. Brouwer

PROJECTLEIDER
C. van de Noort

TEKENINGNUMMER
234951-SV-DO-DP-5

WIJZ.NR
DO

SCHAAL
1:100

FORMAAT
A1

BLAD IN BLADEN
8 IN 17

RIODIG

RPS - Iv-Infra - Antea Group