




N.A.P. 2.00 m
DWARSPROFIEL 048(27)

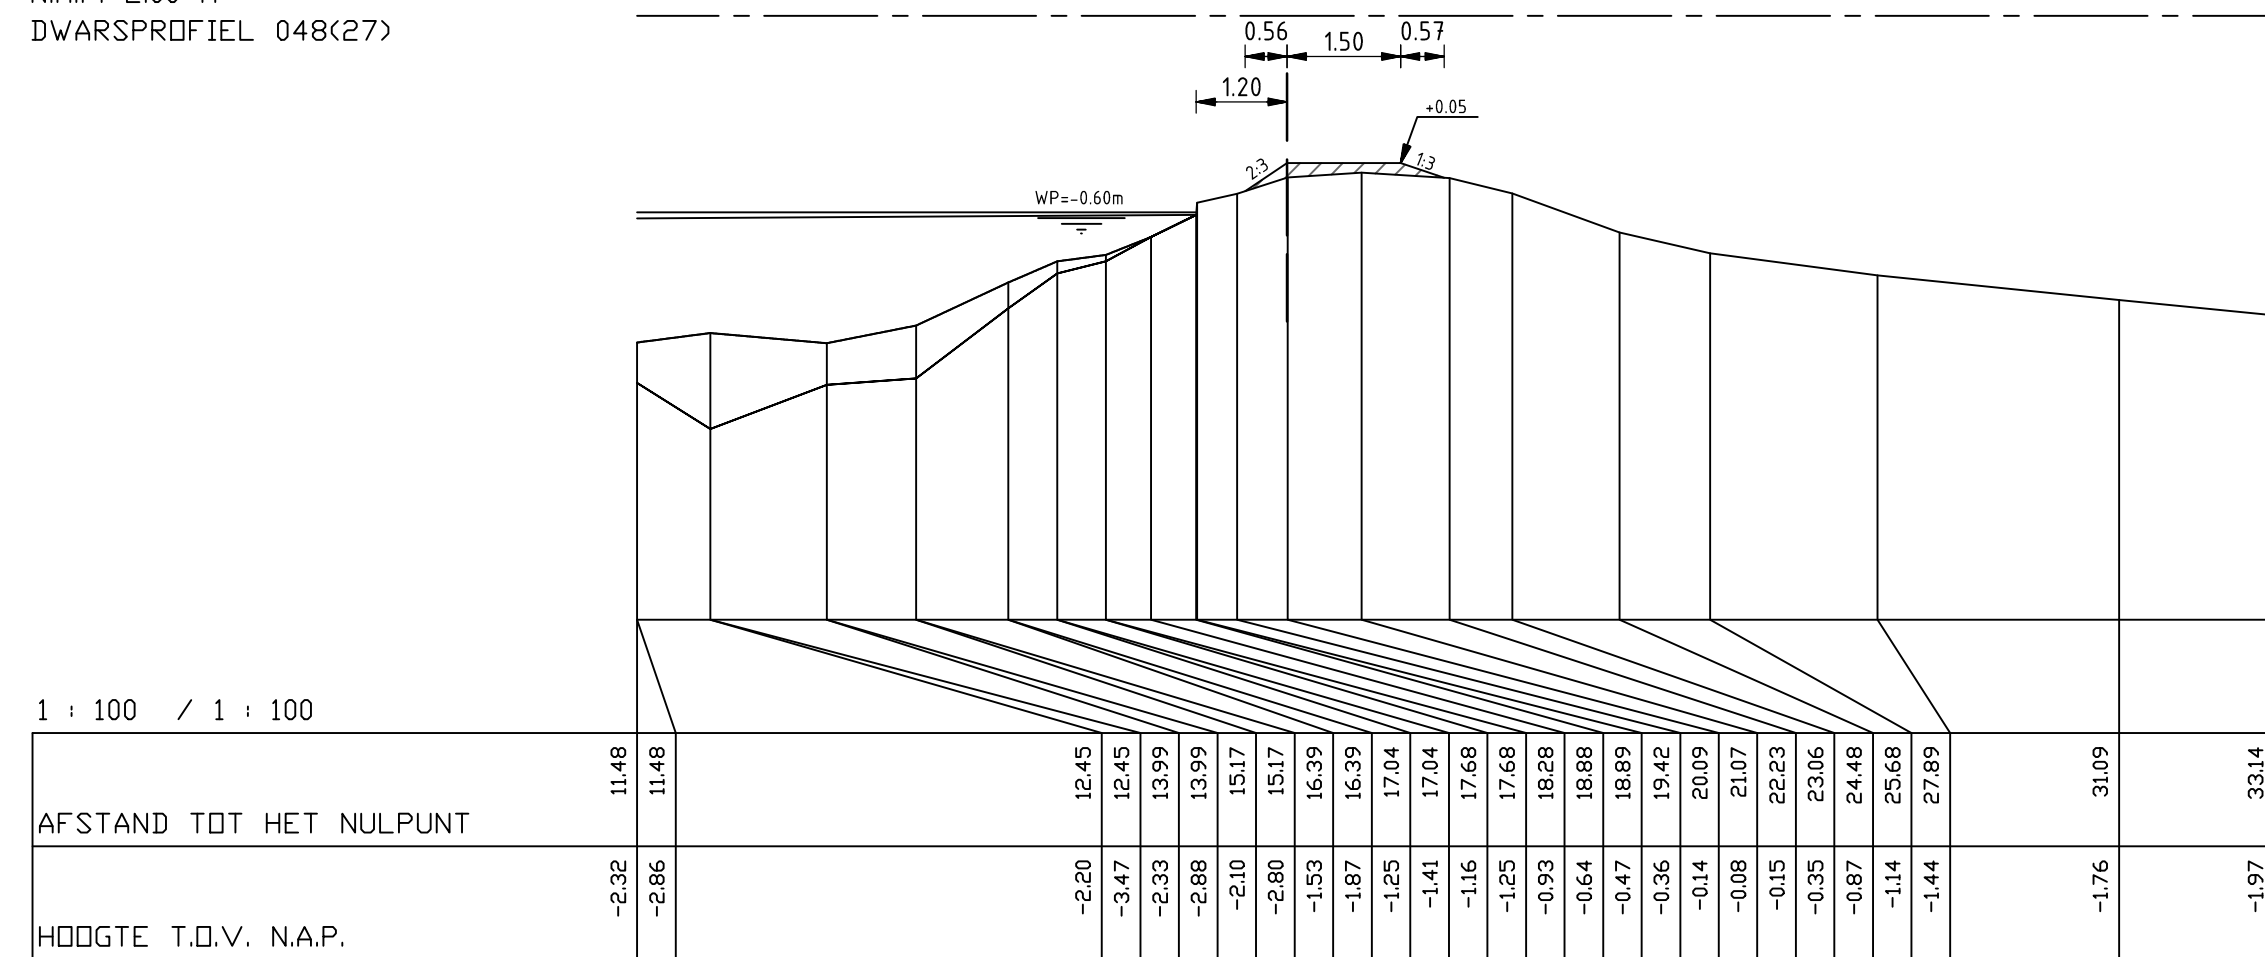


N.A.P. 2.00 m
DWARSPROFIEL 049(19)

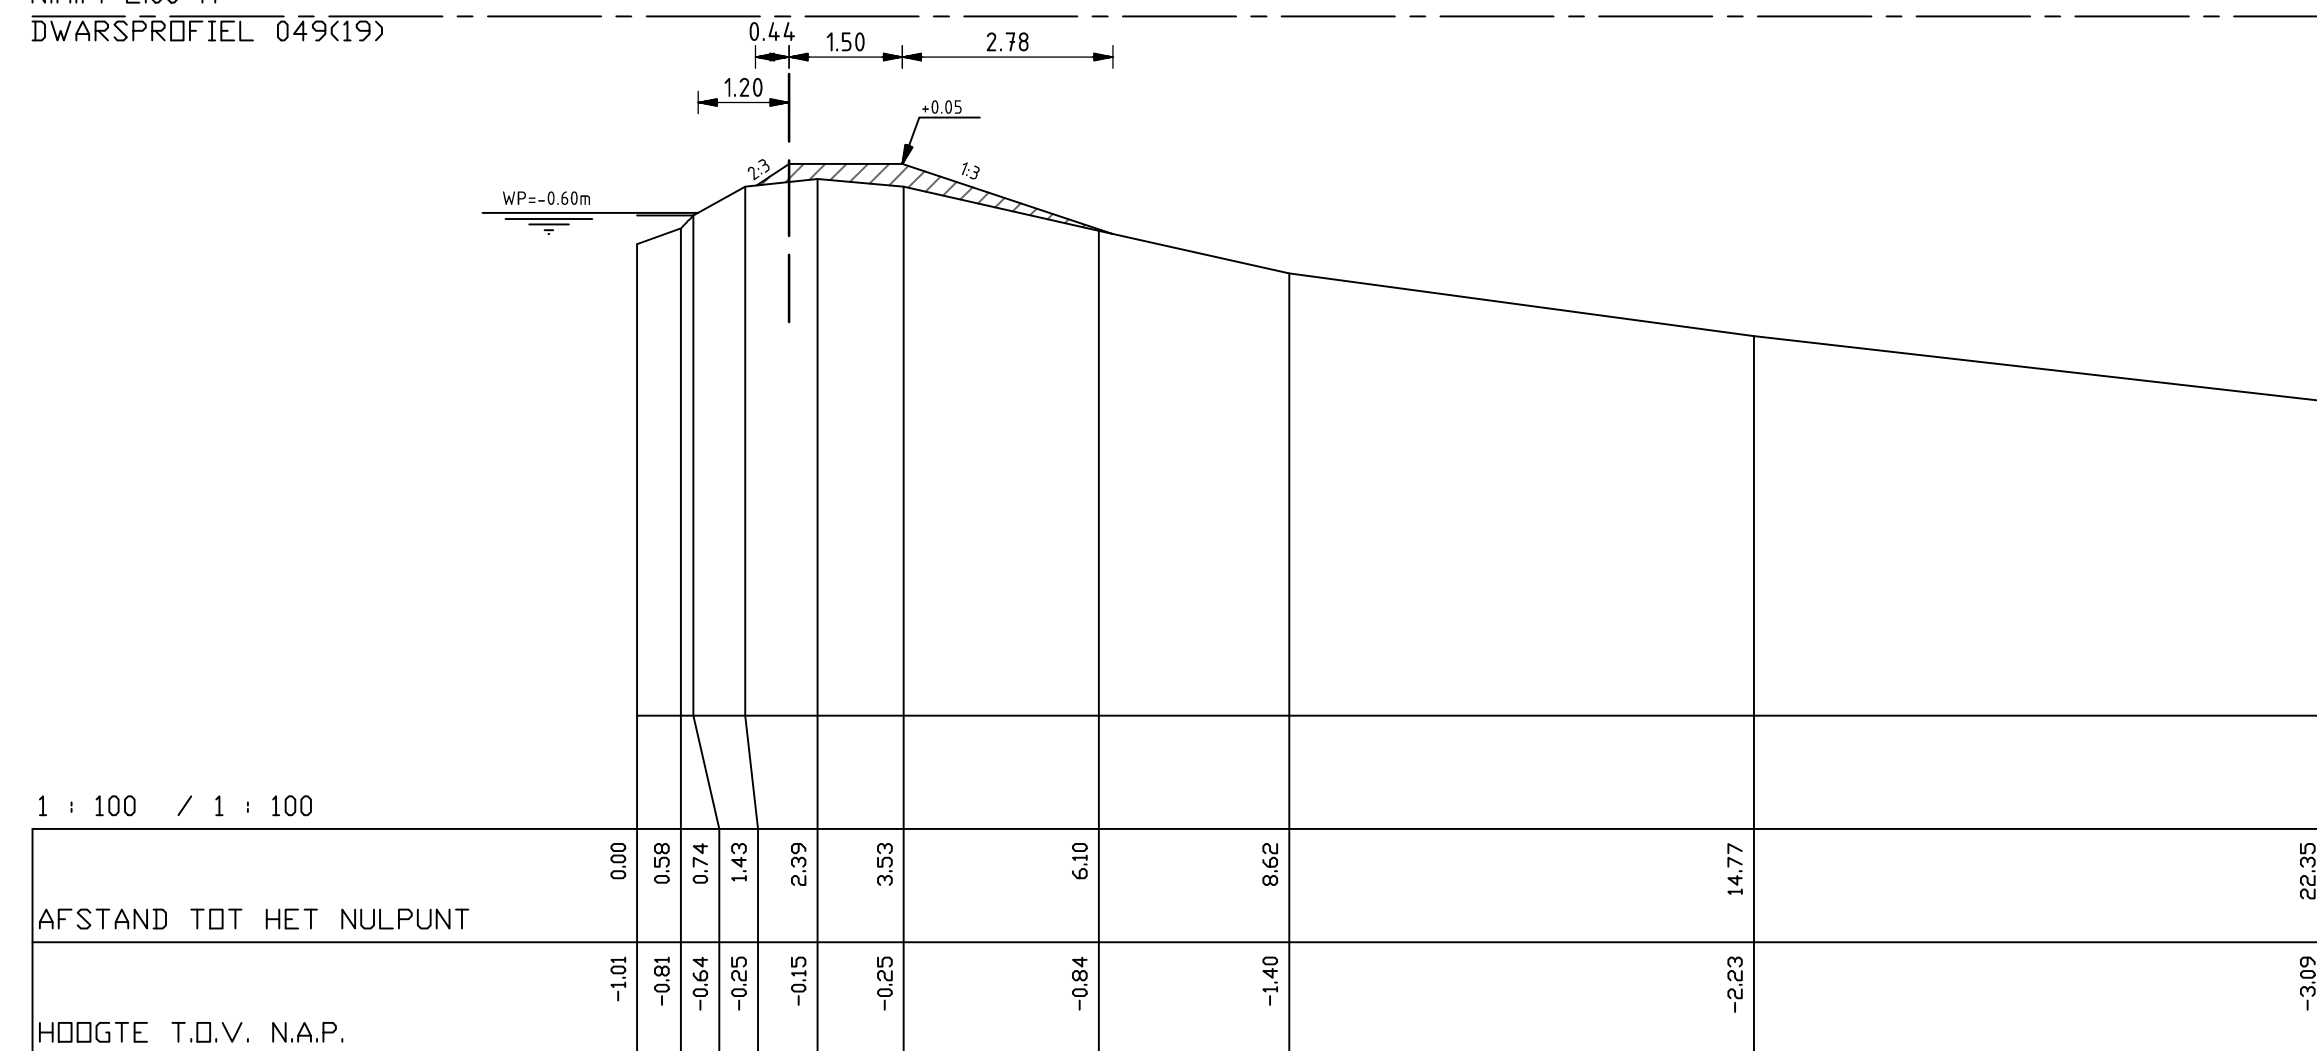



N.A.P. 2.00 m
DWARSPROFIEL 050(20)

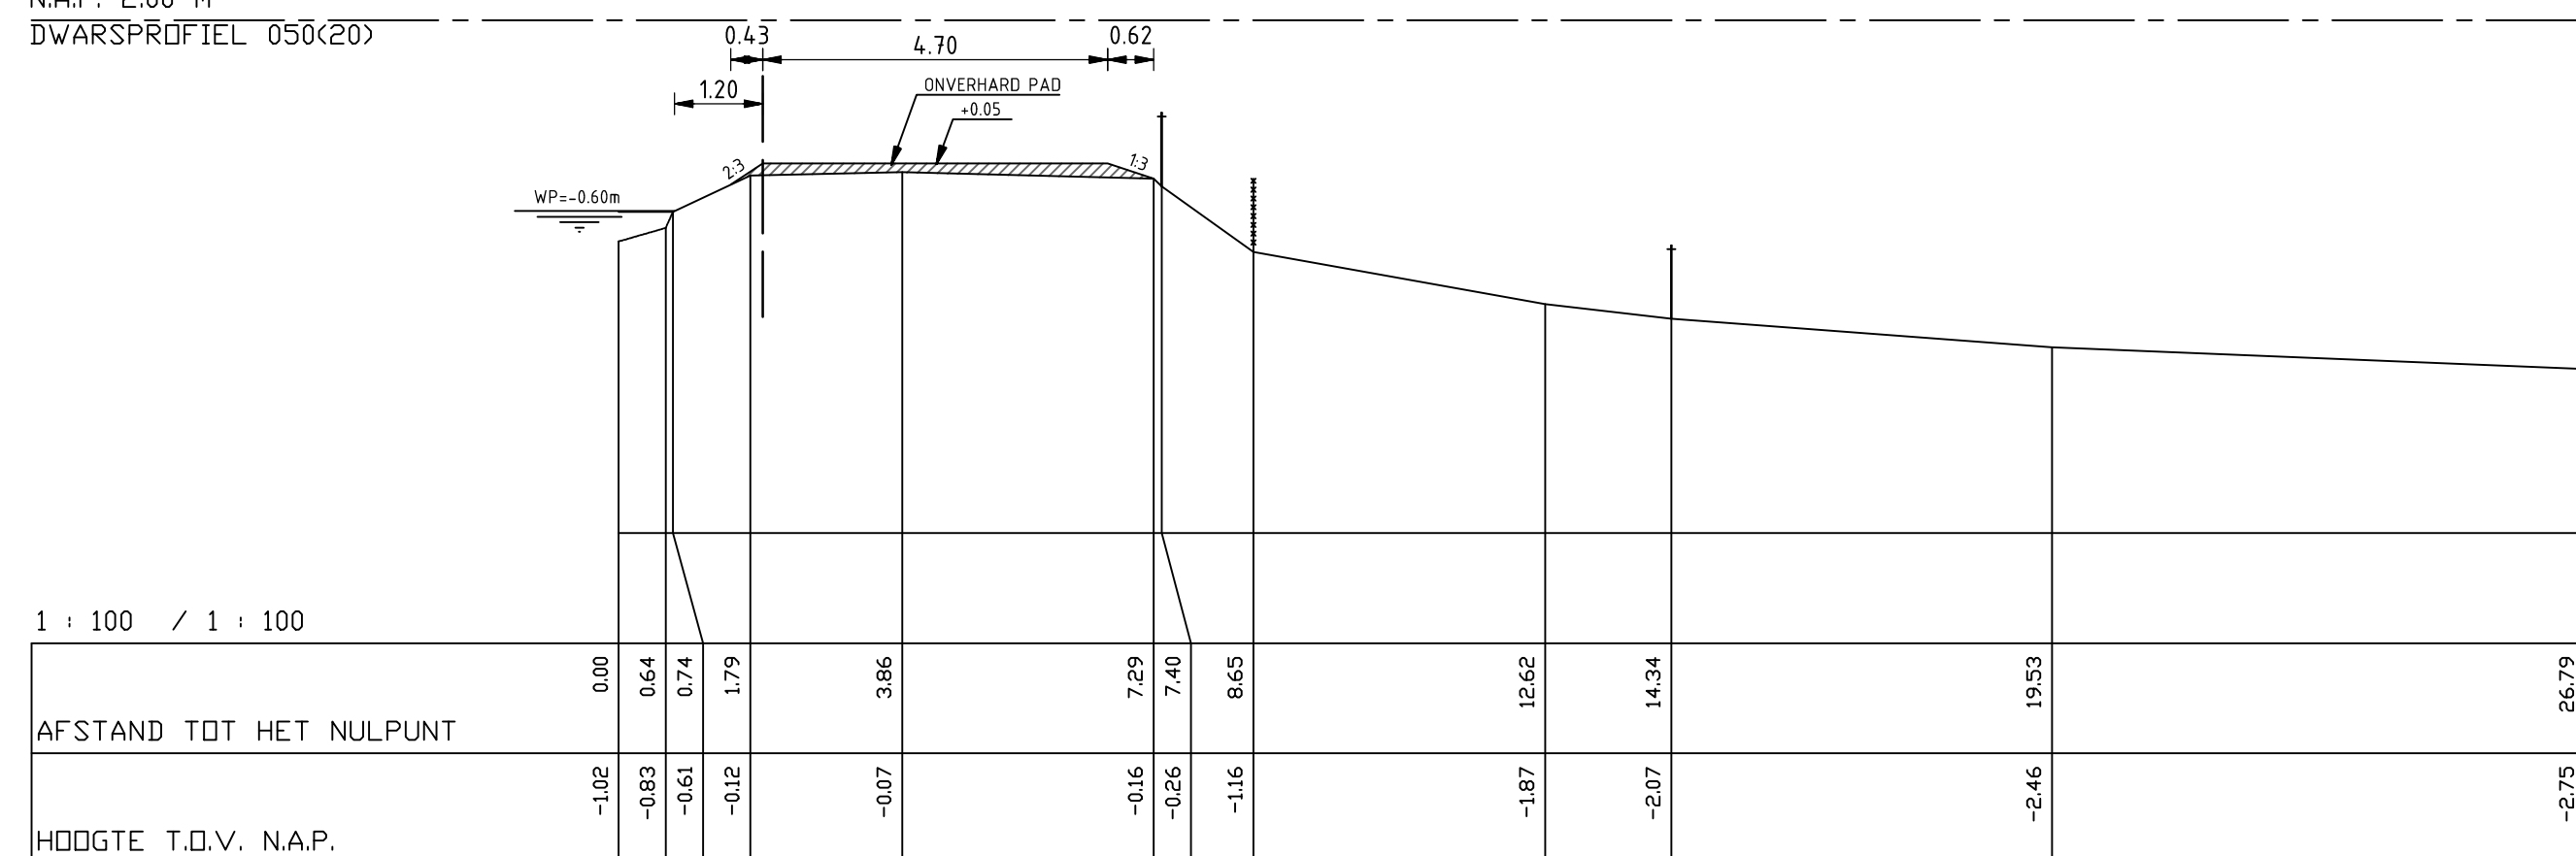

N.A.P. 2.00 m
DWARSPROFIEL 051(28)

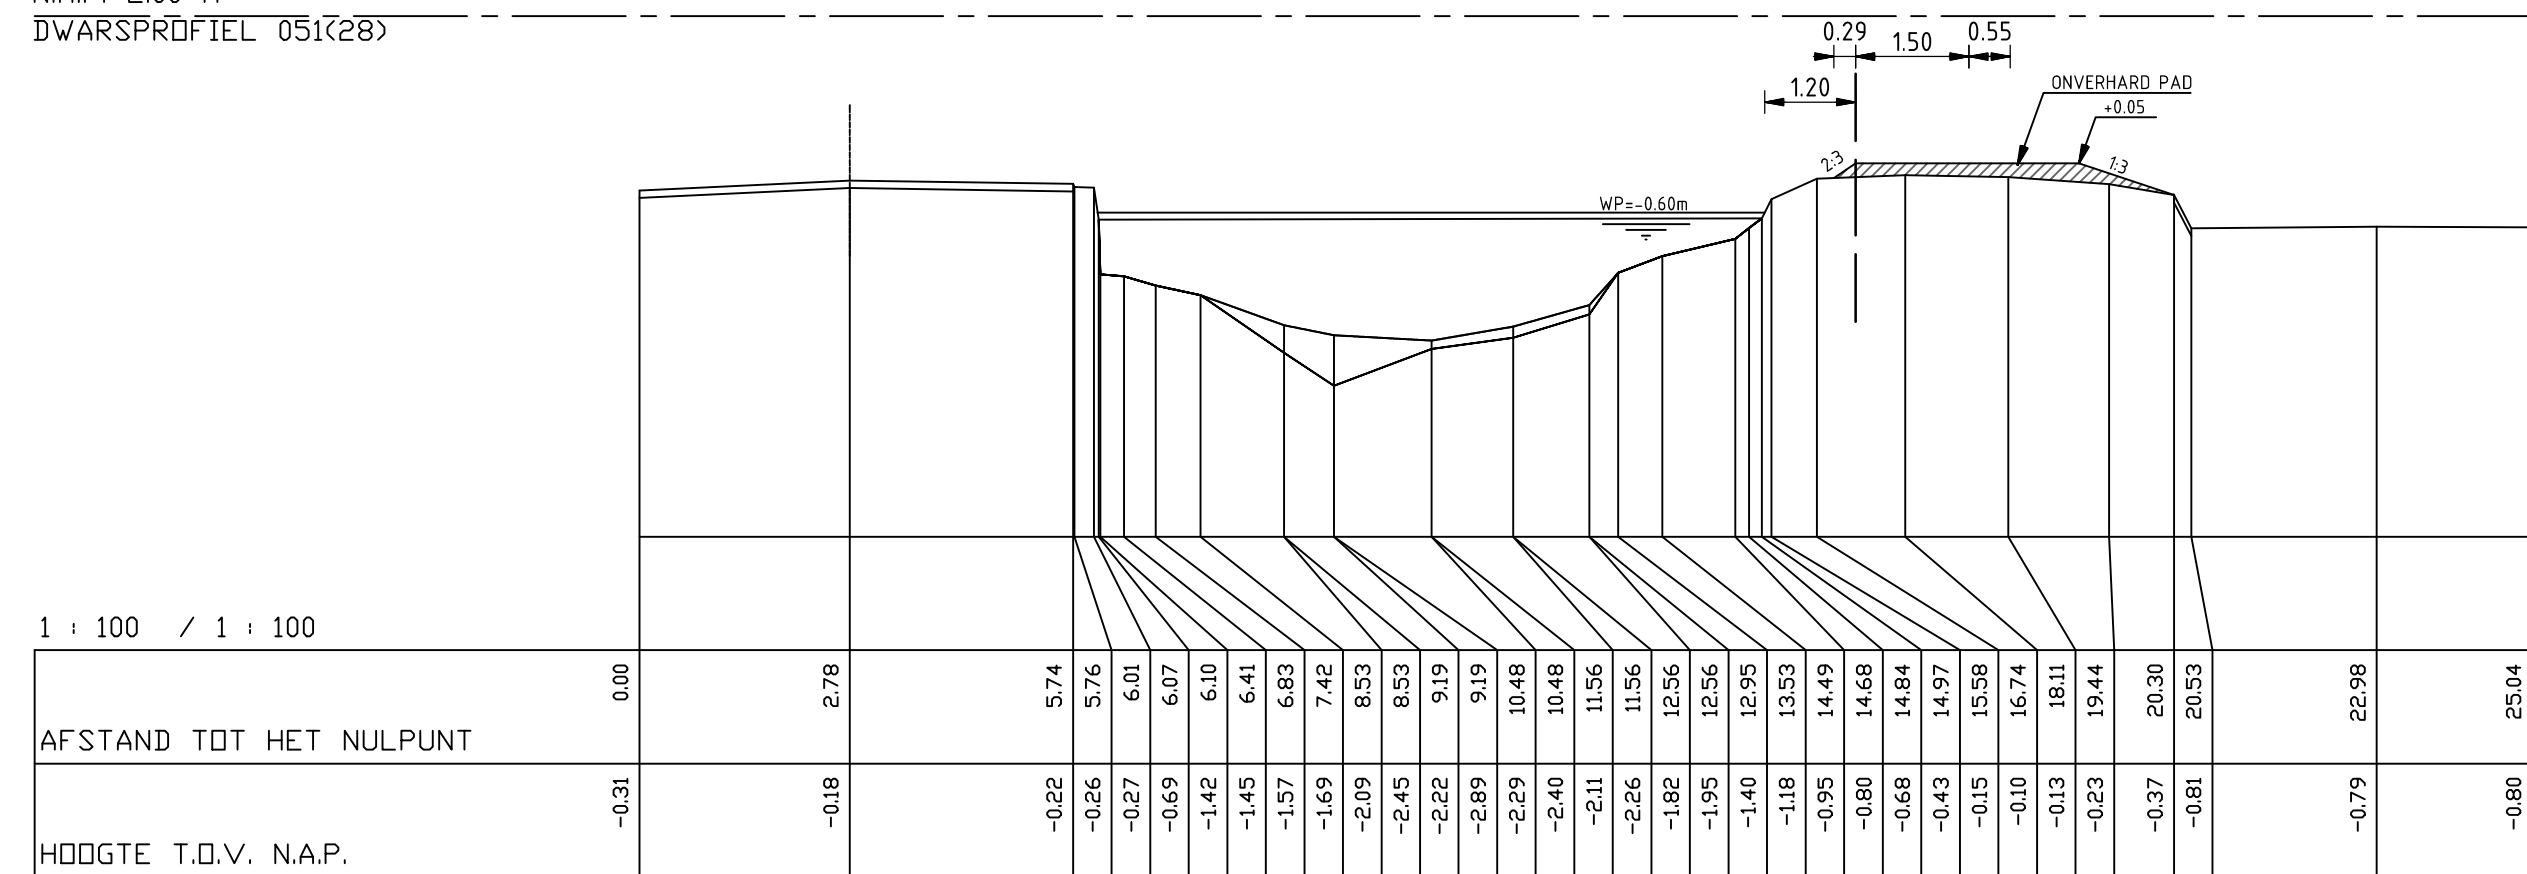

N.A.P. 2.00 m
DWARSPROFIEL 052(21)

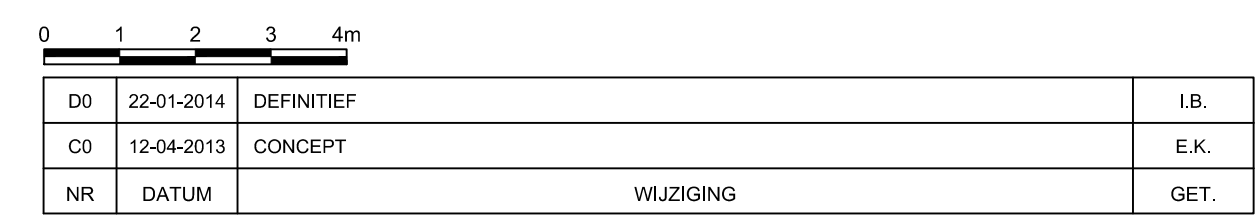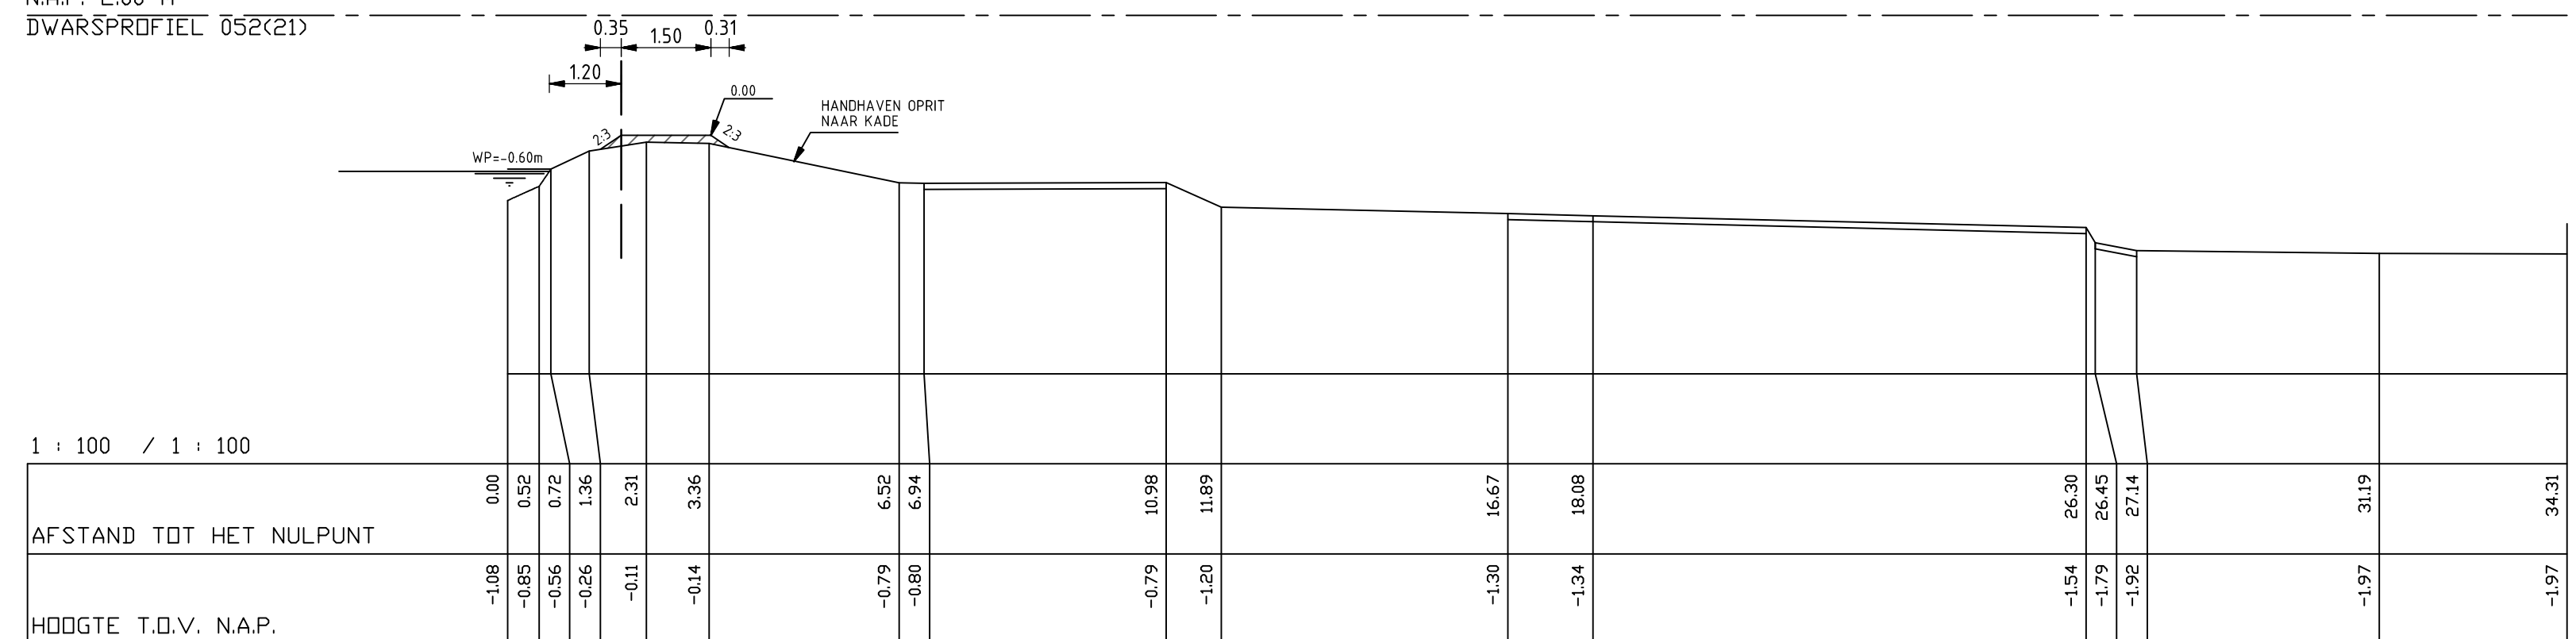

OPDRACHTGEVER	TEKENAAR	SCHAAL
Hoogheemraadschap van Rijnland	I. Brouwer	1:100
PROJECTLEIDER		FORMATO
C. van de Noort		A1
PROJECTOMSCHRIJVING		BLAD IN BLADEN
Kadeverbetering Cluster 4 Stompwijkse Vaart DIG-1040		10 IN 17
TEKENINGOMSCHRIJVING		WIJZ. NR.
Dwarsprofielen ontwerp kadevak 8		234951-SV-DO-DP-7
STATUS		DO
DEFINITIEF		