



N.A.P. 2.00 m
DWARSPROFIEL 053<22>

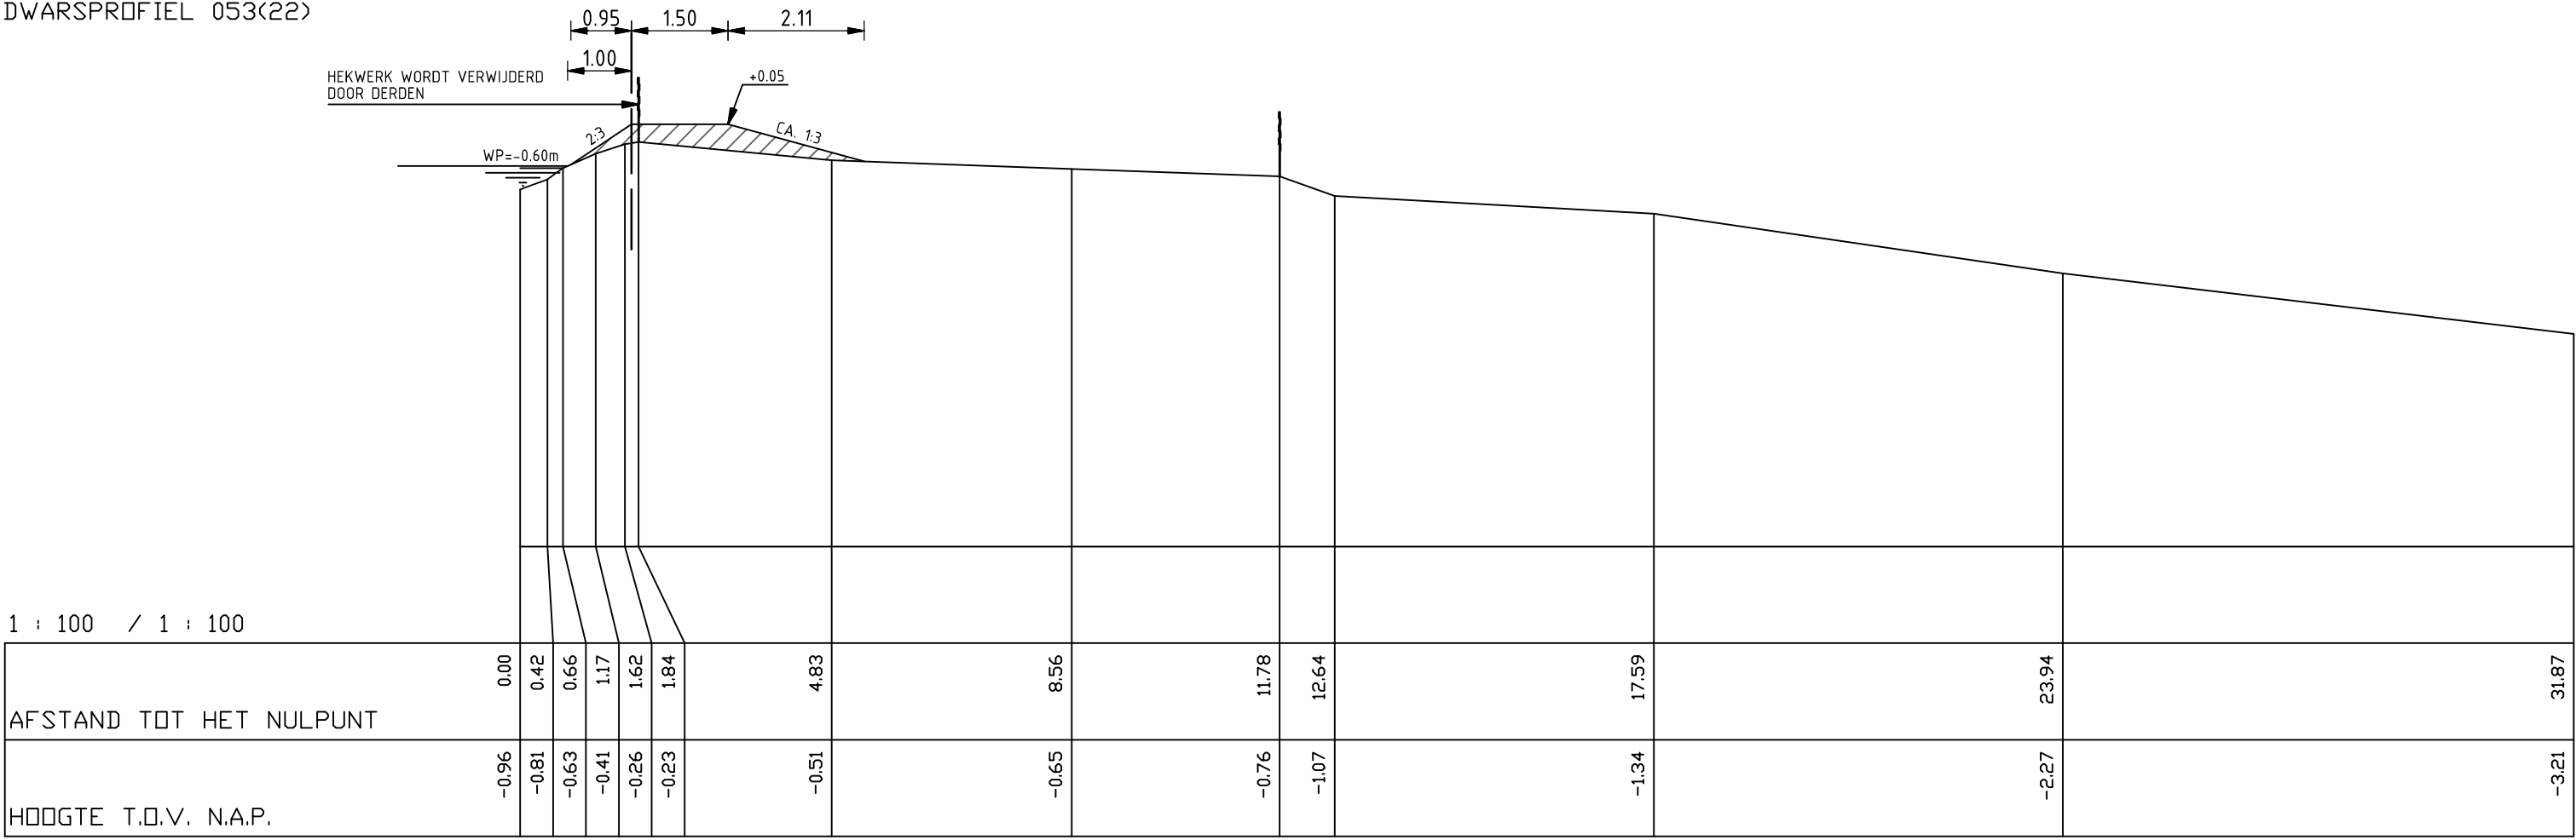

1 : 100 / 1 : 100

N.A.P. 2.00 m
DWARSPROFIEL 054<29>

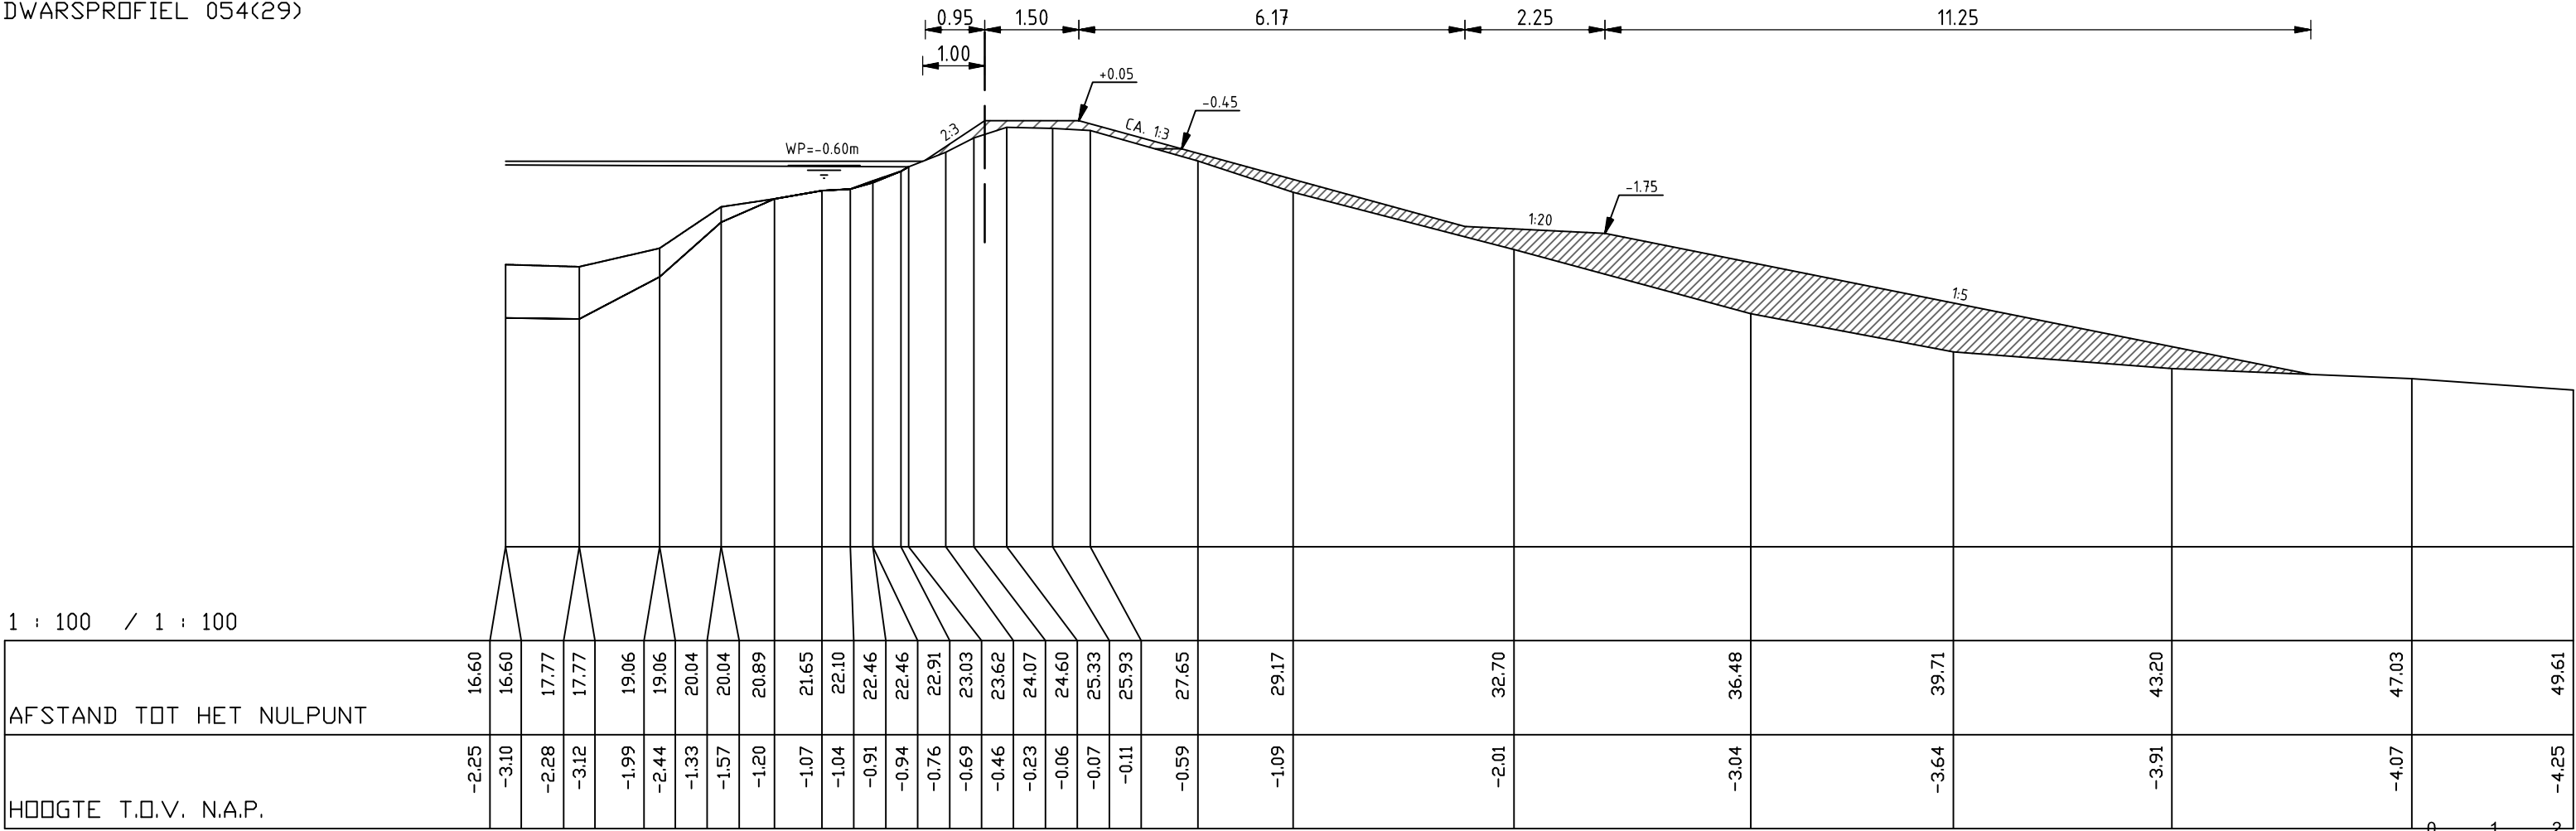

1 : 100 / 1 : 100

- BESTAADE SITUATIE
- NIUWE SITUATIE
- GEVEL(LIJN)
- RASTER
- HAAG
- HEKWERK
- WERKGRENS
- HARTLIJN BESTAADE KADE/WEG
- BUITENKRUINLIJN NIUWE KADE
- HOOGTEPEIL IN METERS NAP
- WATERLIJN
- AANBRENGEN KLEI EBC1
- AANBRENGEN KLEI EBC2
- AANBRENGEN TEELAARDELAAG 10cm

0 1 2 3 4m

D0	22-01-2014	DEFINITIEF	I.B.
C0	12-04-2013	CONCEPT	E.K.
NR	DATUM	WIJZIGING	GET.

OPDRACHTGEVER
Hoogheemraadschap van Rijnland

PROJECTOMSCHRIJVING
Kadeverbetering Cluster 4
Stompwijkse Vaart DIG-1040

TEKENINGOMSCHRIJVING
Dwarsprofielen ontwerp kadevak 9A

STATUS
DEFINITIEF

TEKENAAR
I. Brouwer
PROJECTLEIDER
C. van de Noort

SCHAAL
1:100
FORMAAT
A2
BLAD IN BLADEN
11 IN 17

TEKENINGNUMMER
234951-SV-DO-DP-8
WIJZ.NR
D0

