


Stroomlijn Rapport



Gemeente Borger-Odoorn

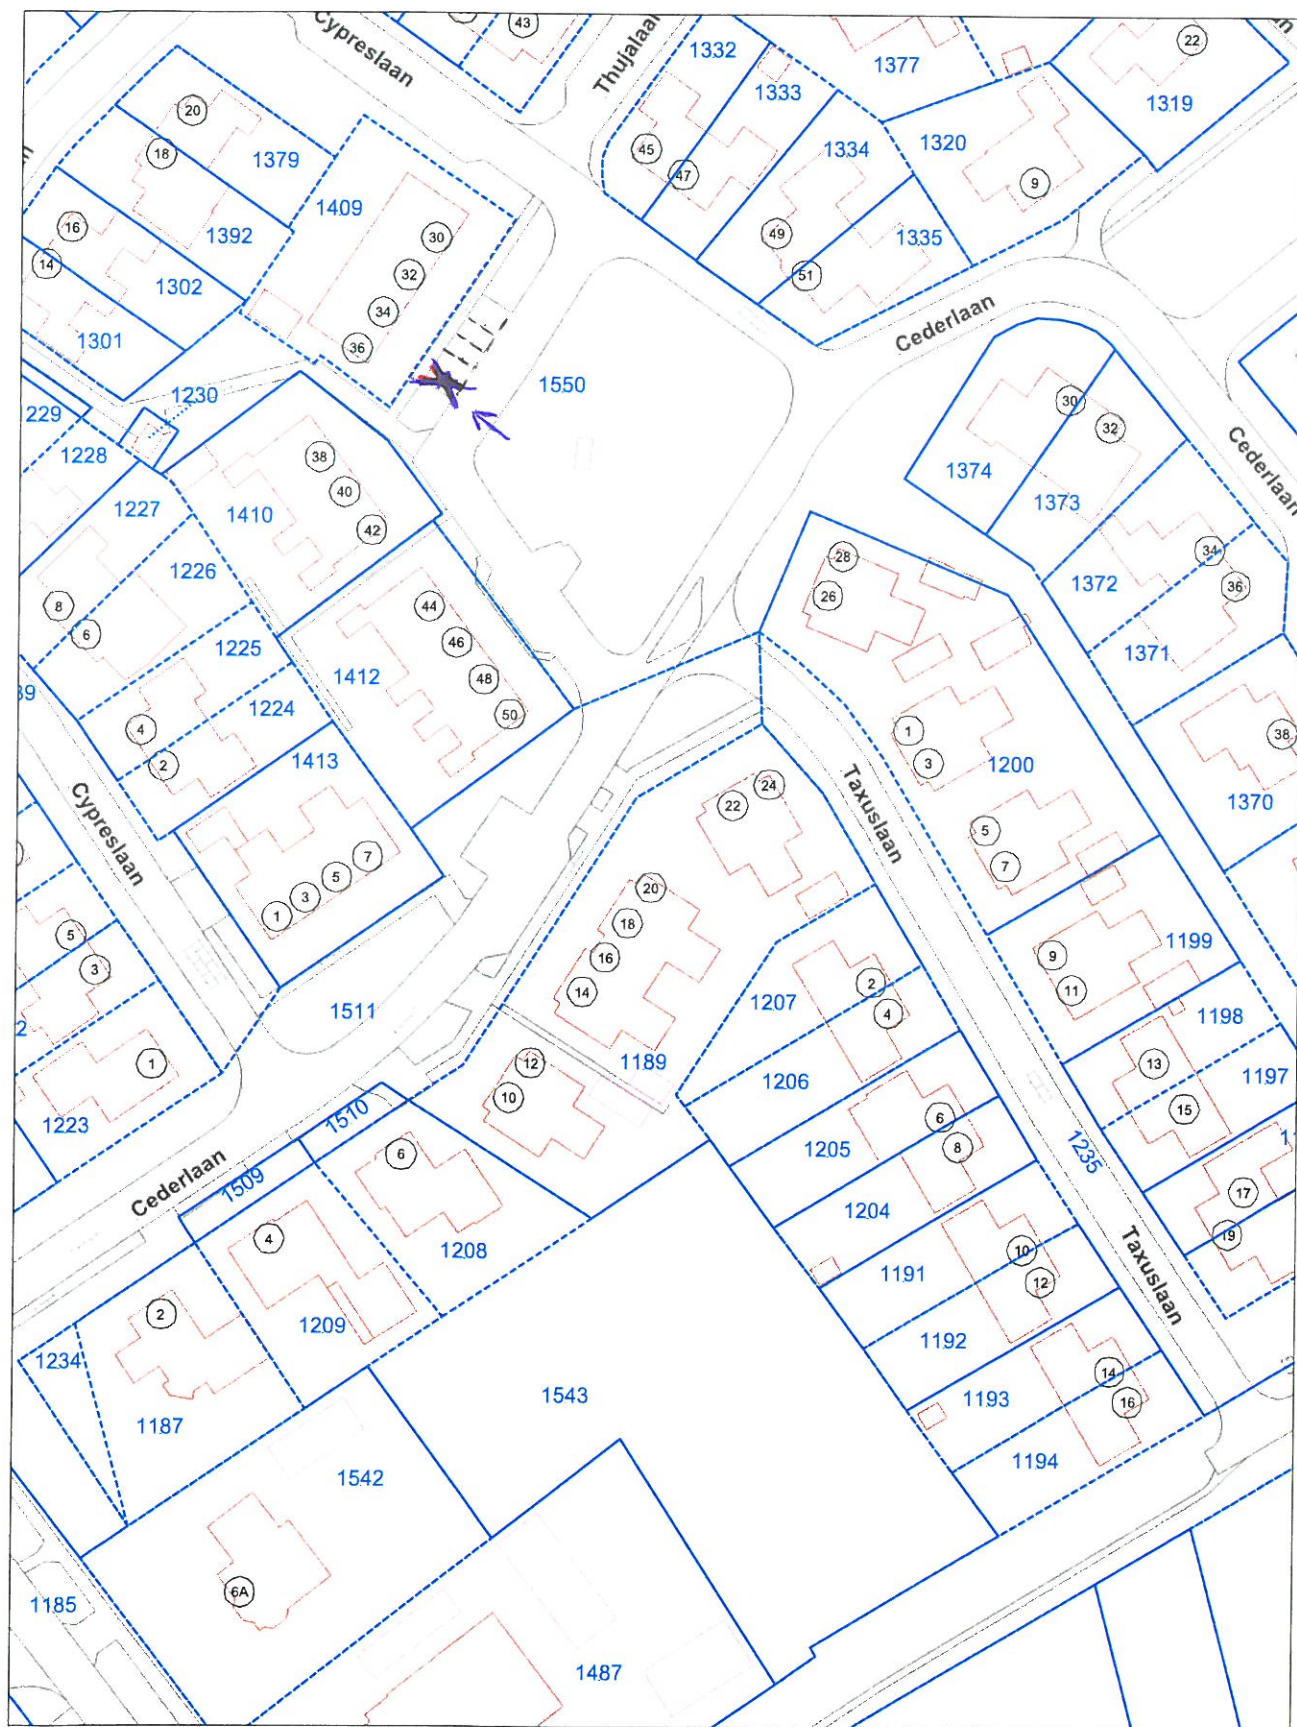

Opmerking:

Schaal 1:1000

Datum: 21-07-14 14:59:23