




N.A.P. 2.00 m
DWARSPROFIEL 065(27)

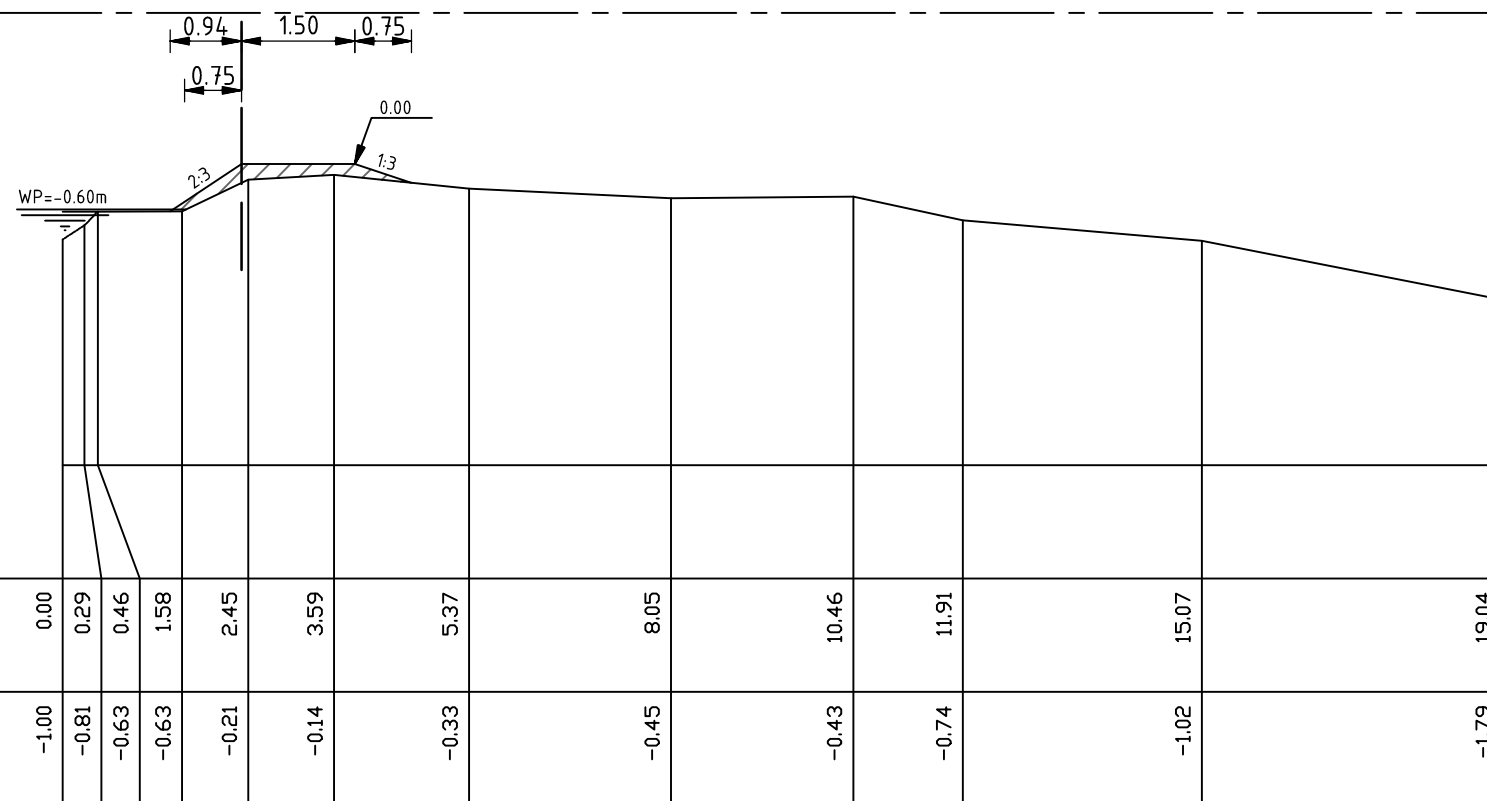

N.A.P. 2.00 m
DWARSPROFIEL 066(212)

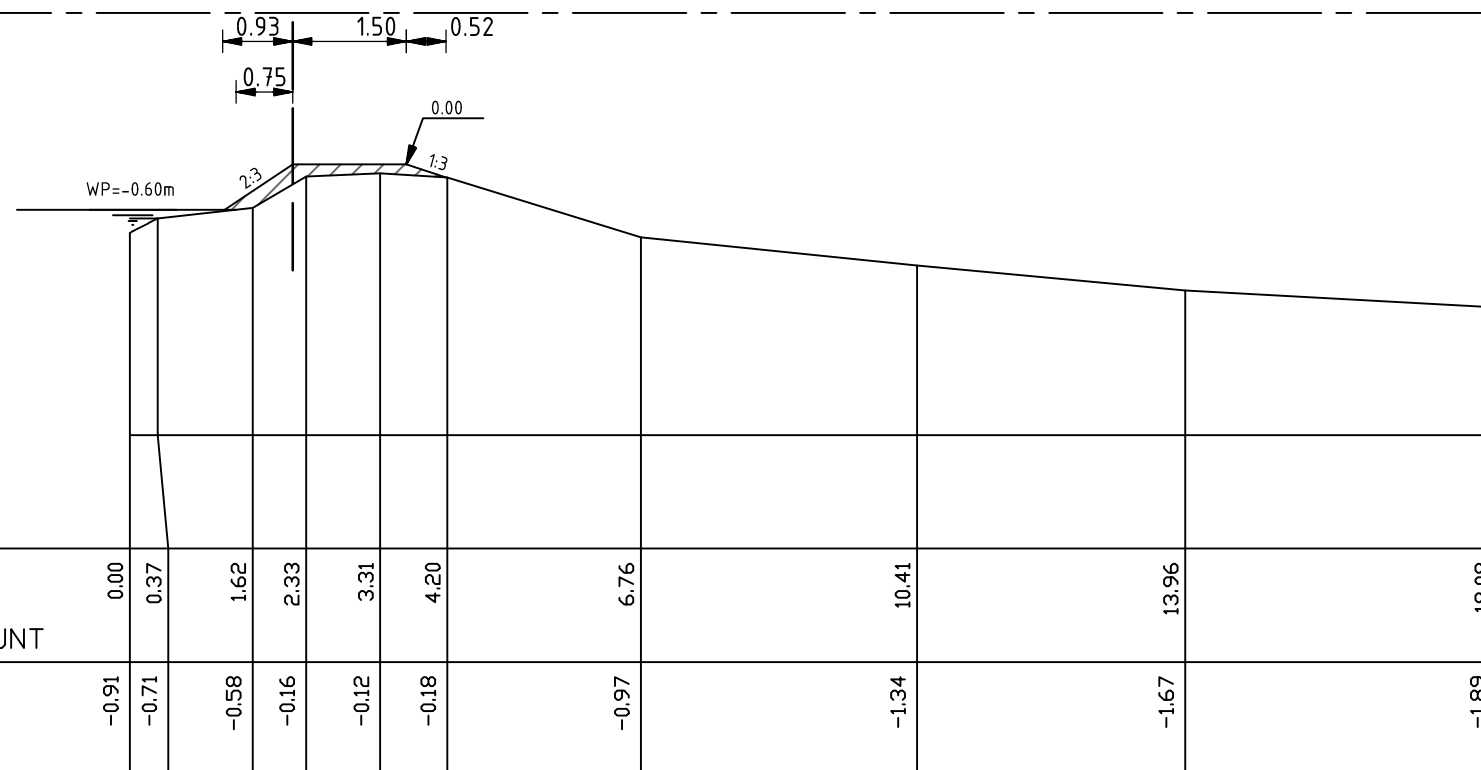

- BESTAANDE SITUATIE
- NIEUWE SITUATIE
- GEVEL(LIJN)
- RASTER
- HAAG
- HEKWERK
- WERKGRENS
- HARTLIJN BESTAANDE KADE/WEG
- BUITENKRUINLIJN NIEUWE KADE
- HOOGTEPEIL IN METERS NAP
- WATERLIJN
- AANBRENGEN KLEI EBC1
- AANBRENGEN KLEI EBC2
- AANBRENGEN TEELAARDELAAG 10cm

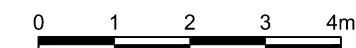

DO	22-01-2014	DEFINITIEF	IB.
NR	DATUM	WIJZIGING	GET.

Hoogheemraadschap van Rijnland

Kadeverbetering Cluster 4
Stompwijkse Vaart DIG-1040

Dwarsprofielen ontwerp kadevak 10A

TEKENAAR
I. Brouwer

PROJECTLEIDER
C. van de Noort

TEKENINGNUMMER
234951-SV-DO-DP-10

SCHAAL
1:100

FORMAAT
A3

BLAD IN BLADEN
13 IN 17

WIJZ.NR
D0

DEFINITIEF

RPS - Iv-Infra - Antea Group