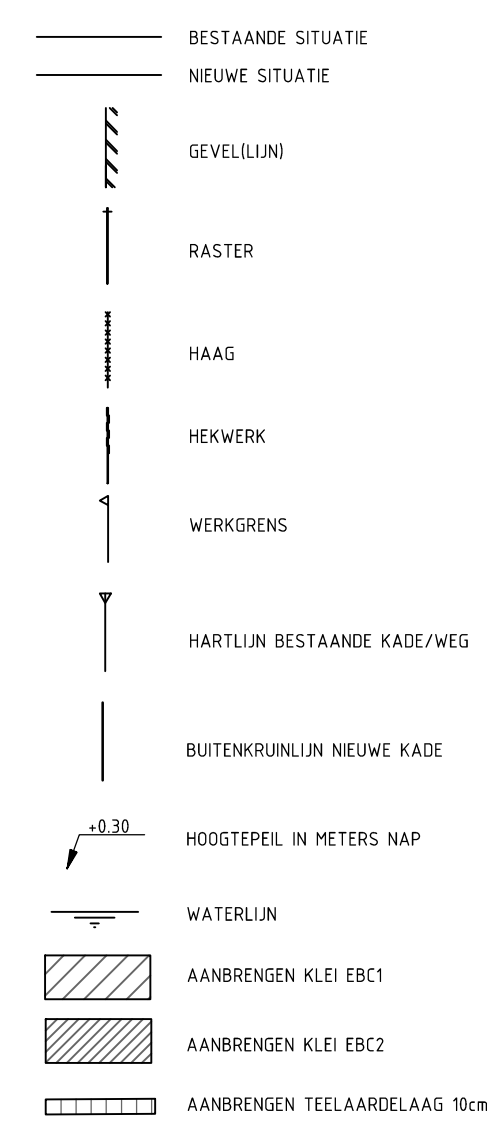
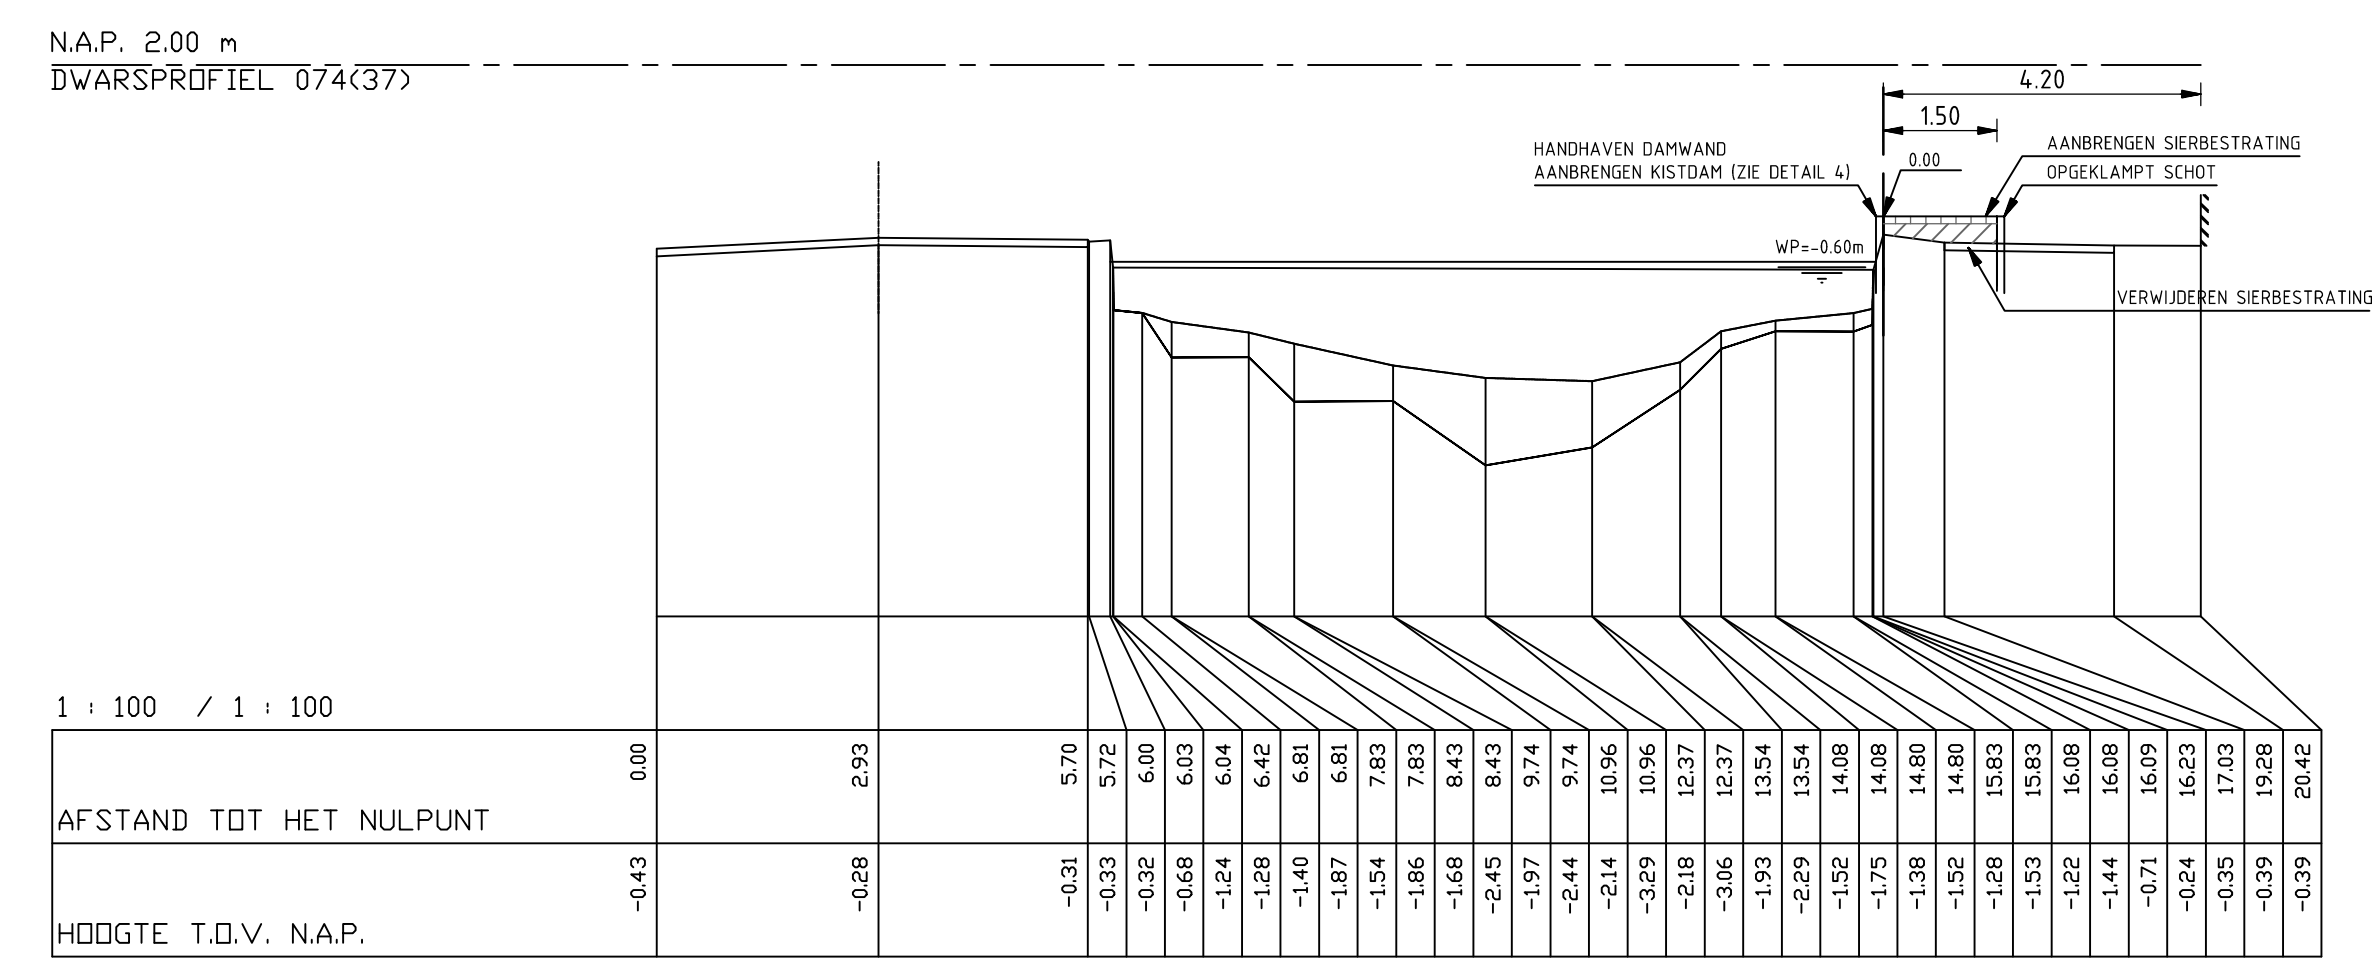
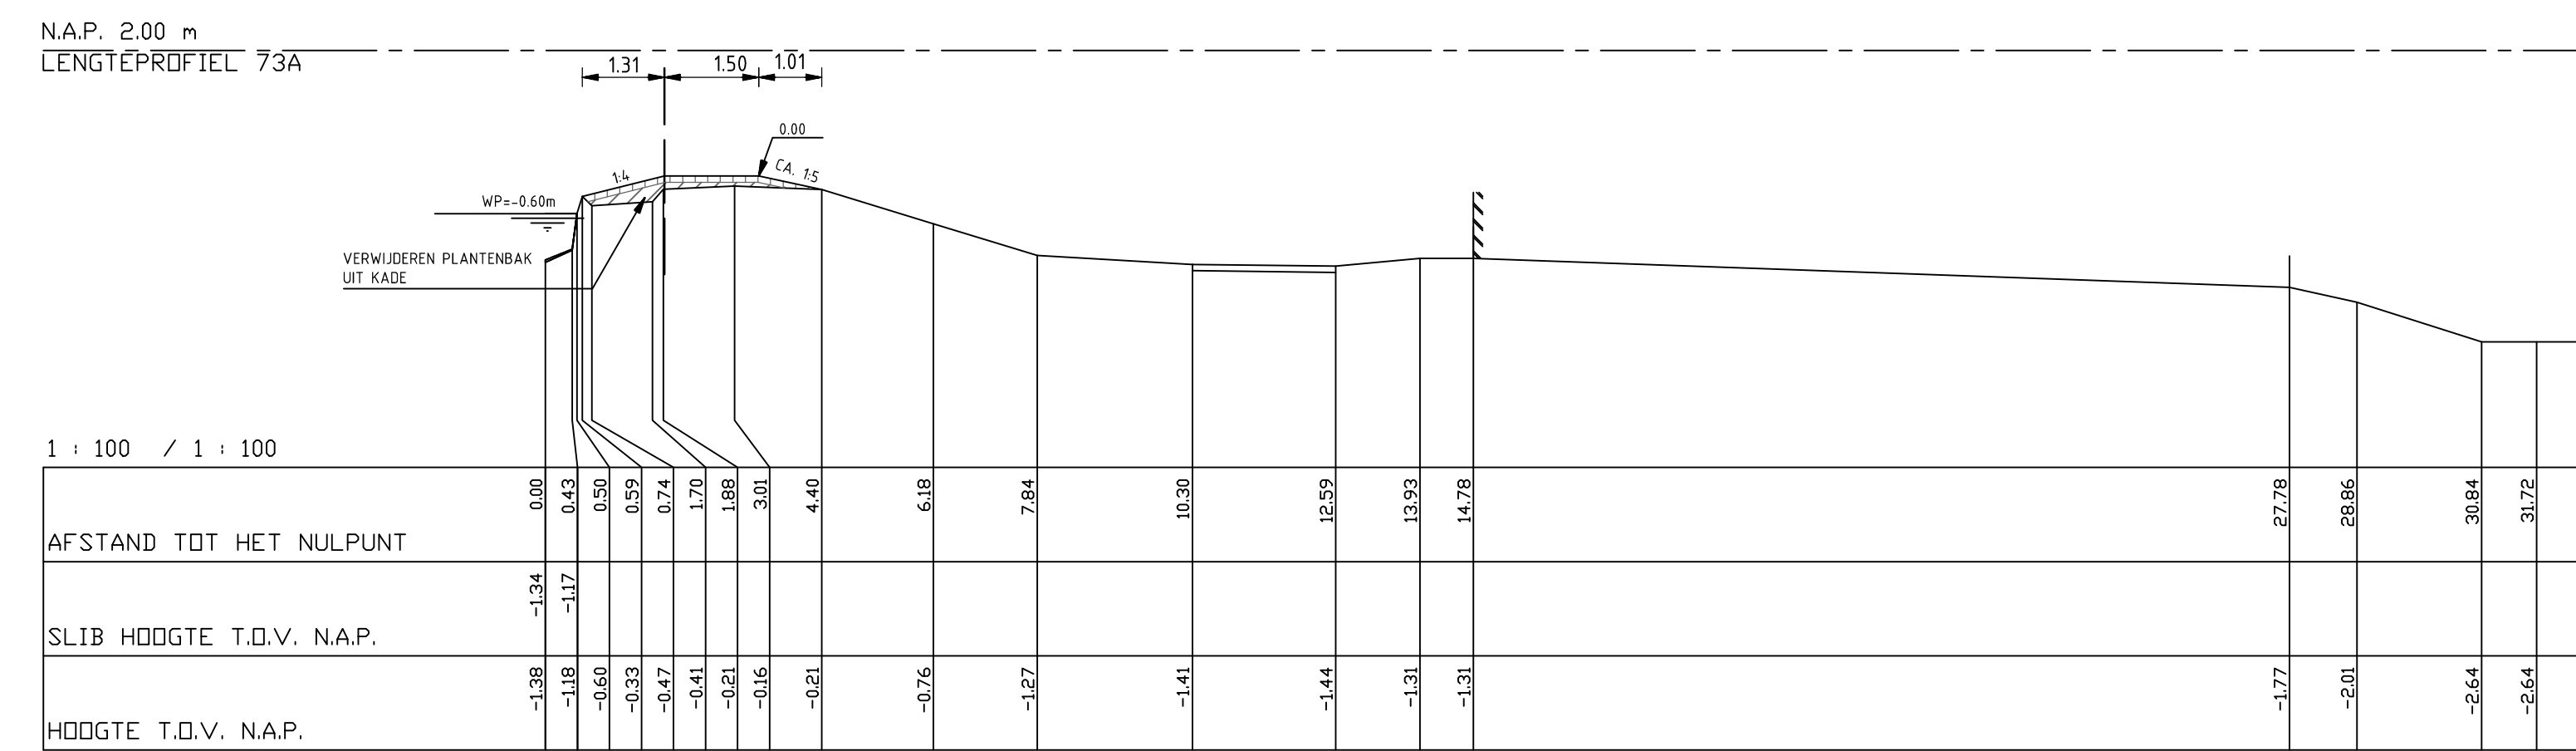
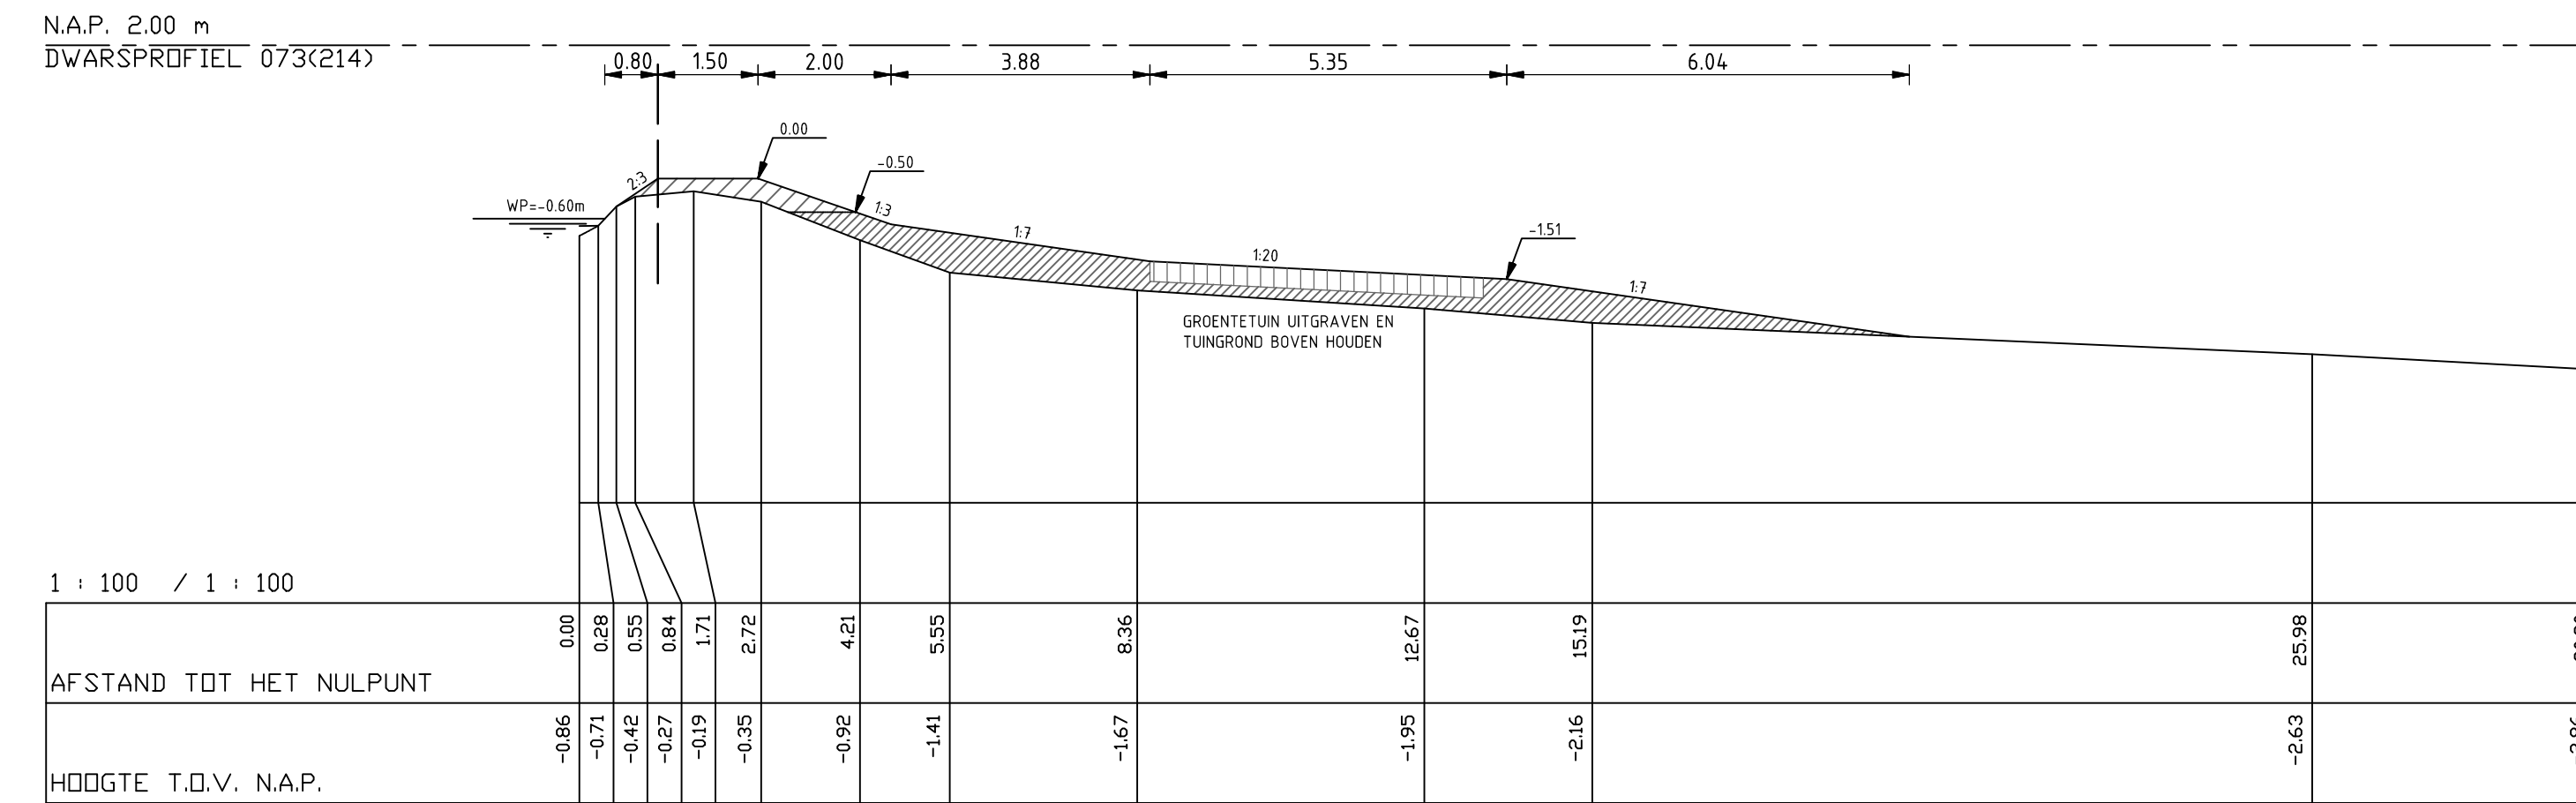
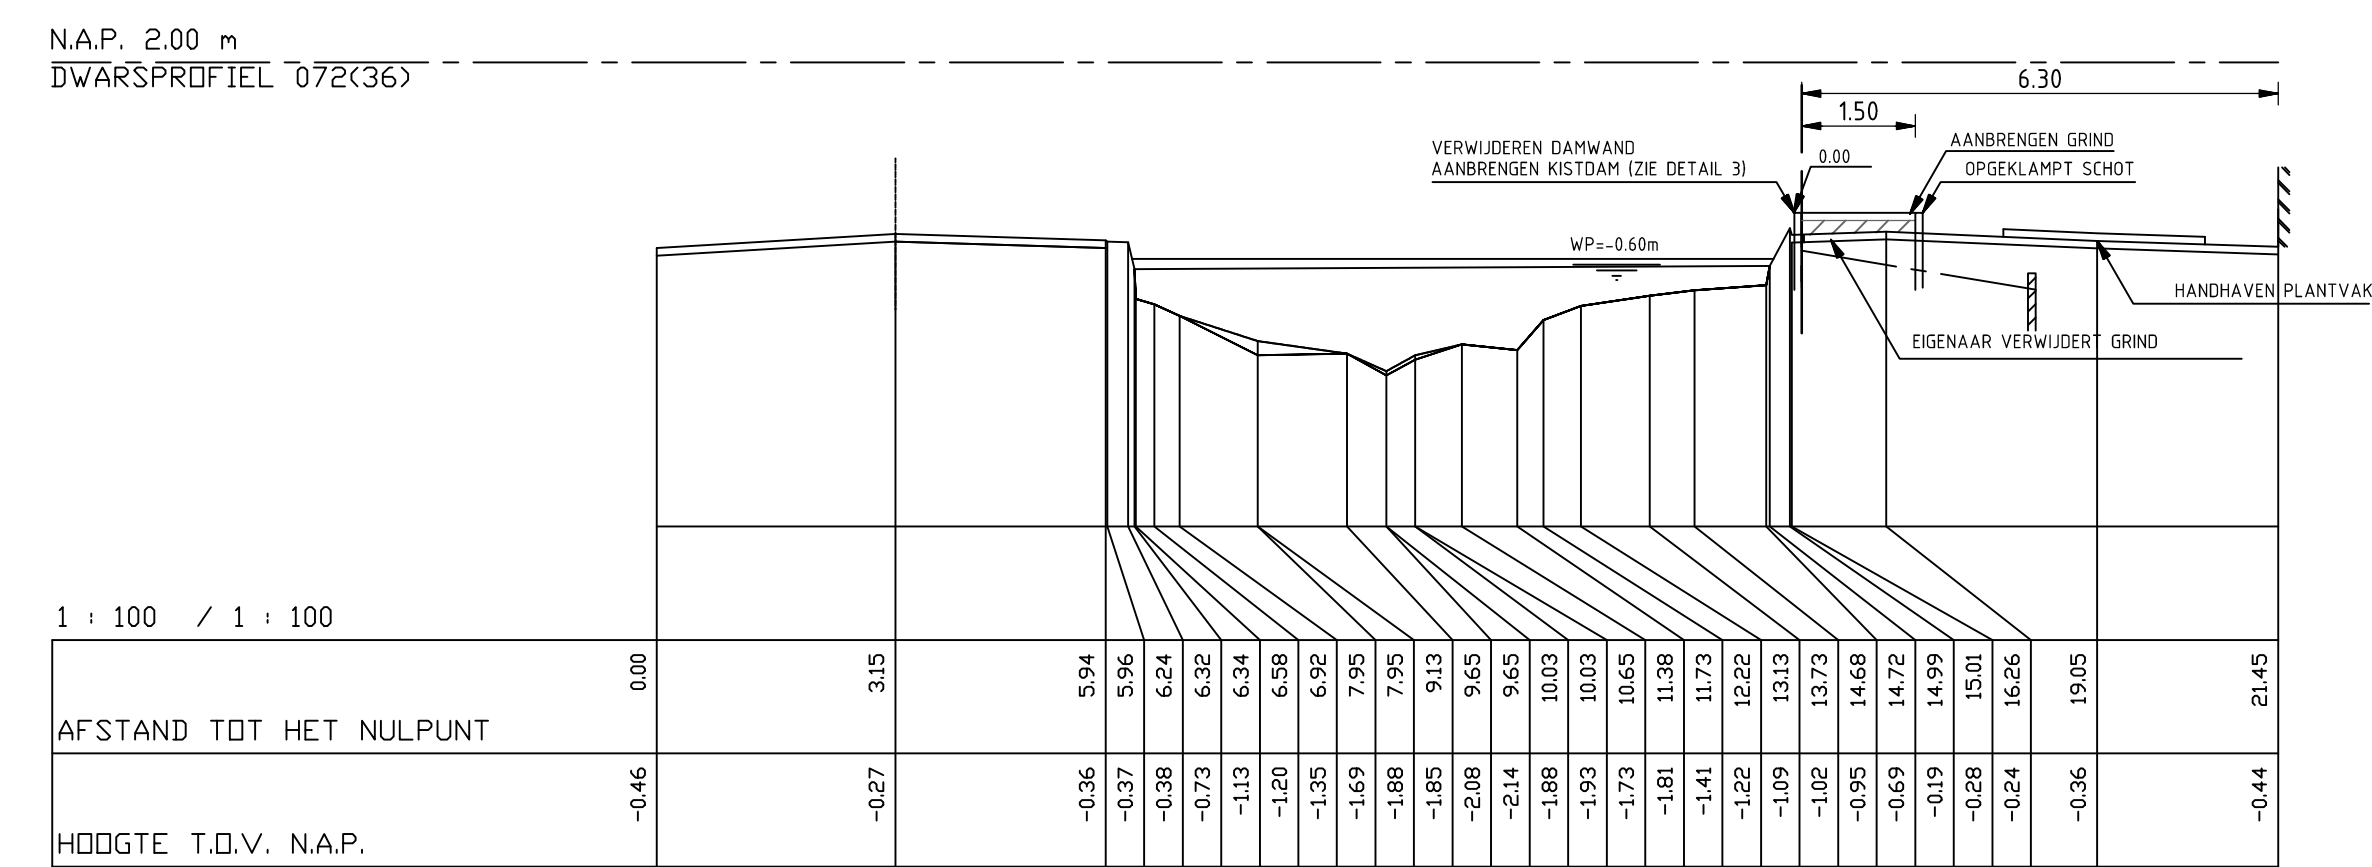
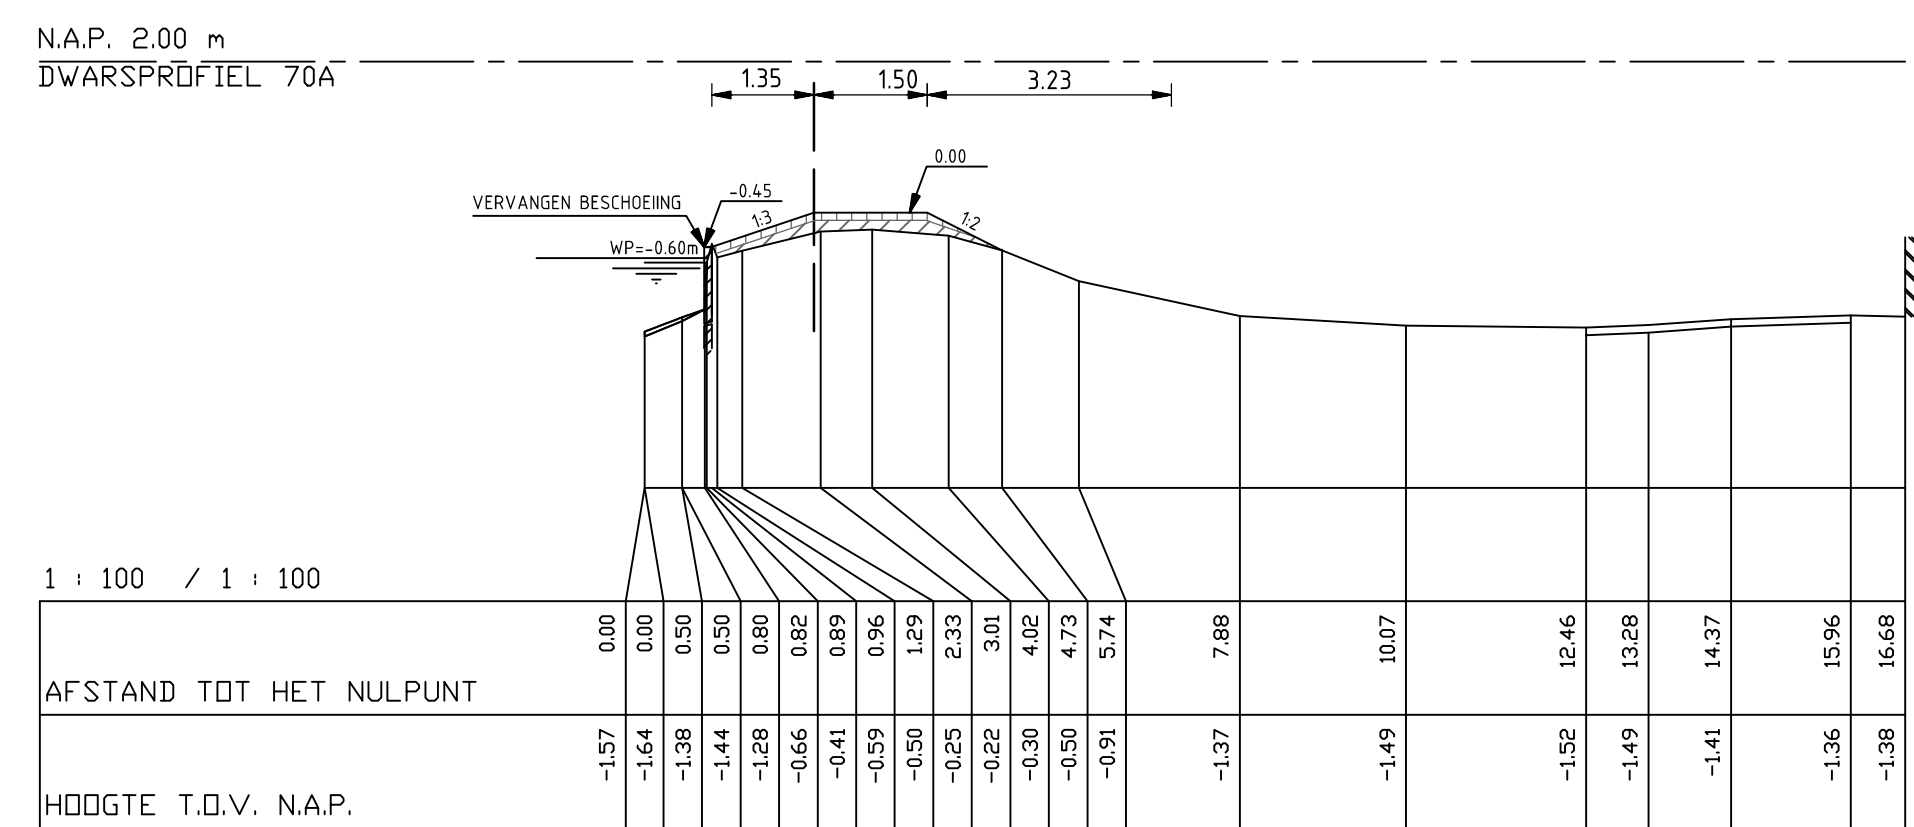
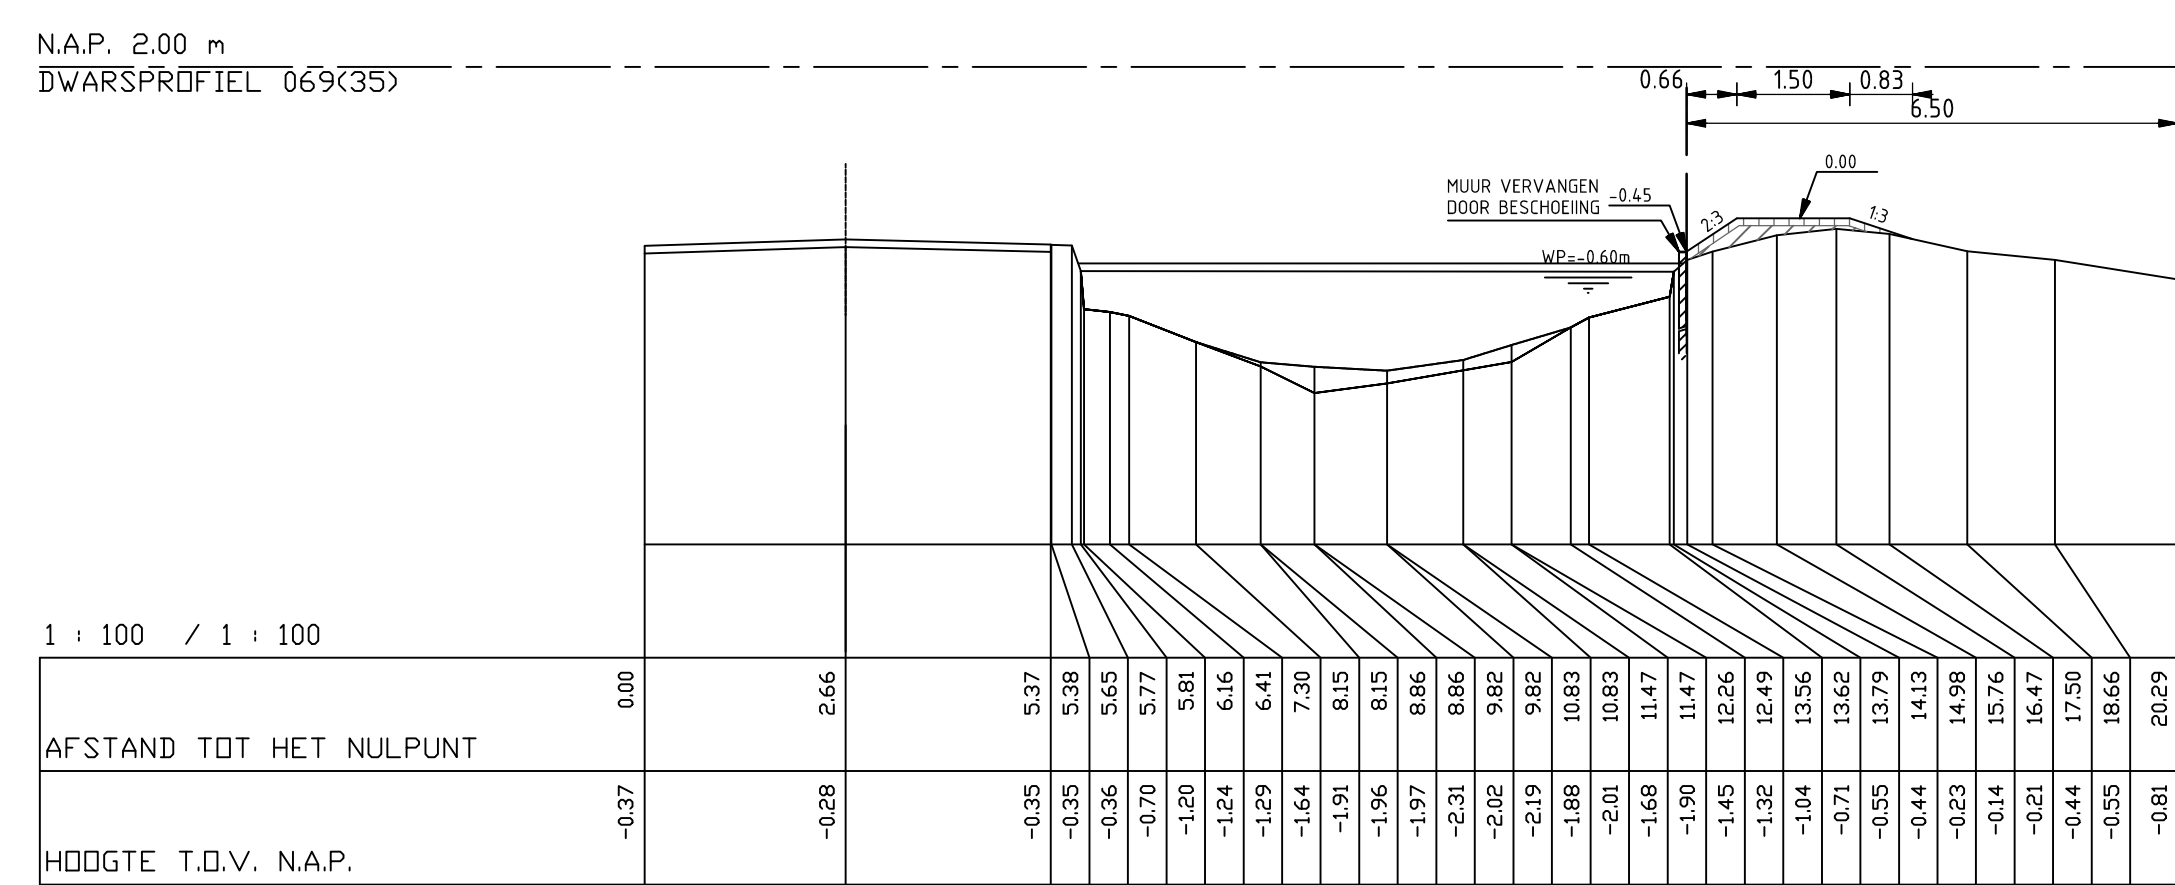
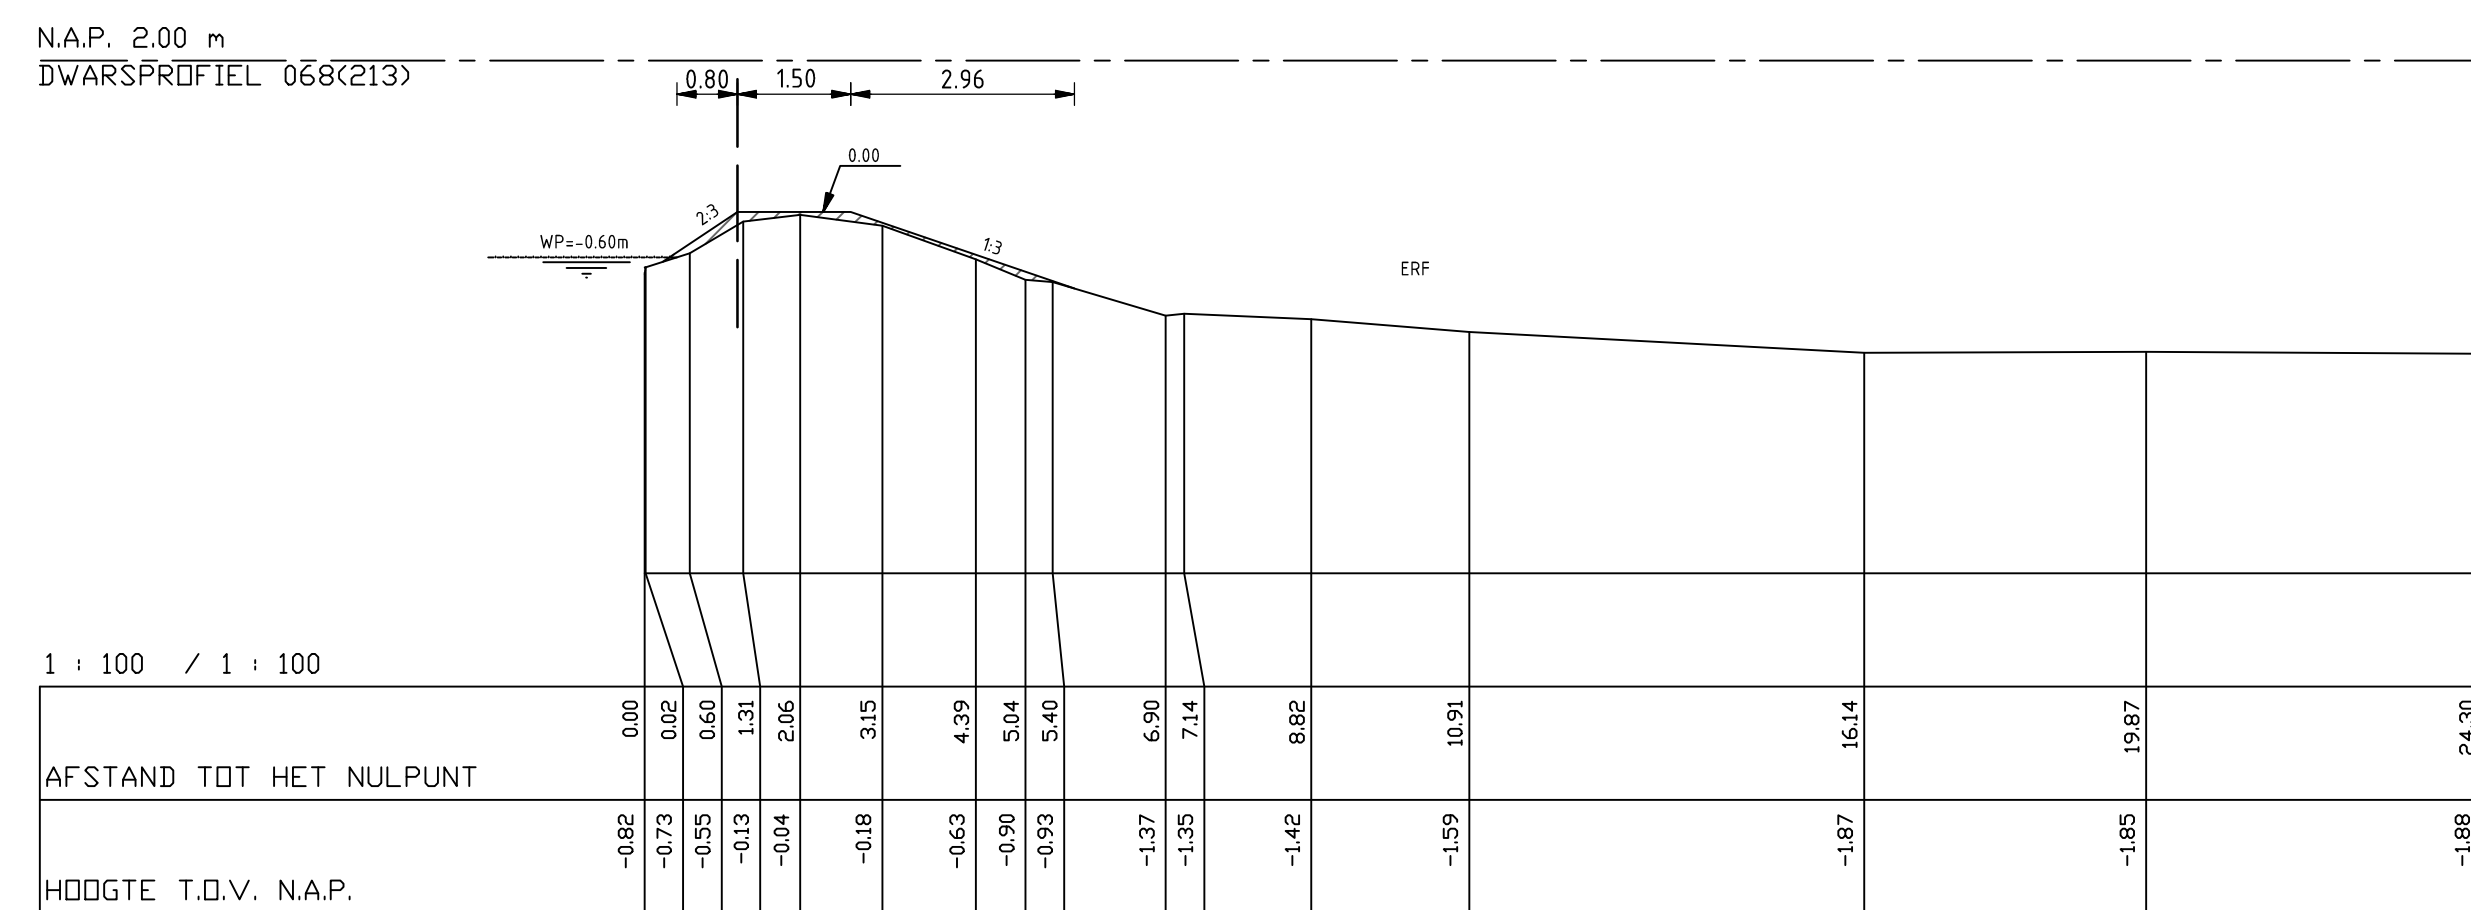


OPRACHTGEVER Hoogheemraadschap van Rijnland	TEKENAAR I. Brouwer	SCHAAL 1:100
PROJECTOMSCHRIJVING Kadeverbetering Cluster 4 Dwarsprofielen Vaan DIG-1040	PROJECTLEIDER C. van de Noort	FORMAAT A0
TEKENINGOMSCHRIJVING Dwarsprofielen ontwerp kadevak 10B	BLAD IN BLADEN 14 IN 17	
STATUS DEFINITIEF	TEKENINGNUMMER 234951-SV-DO-DP-11	