
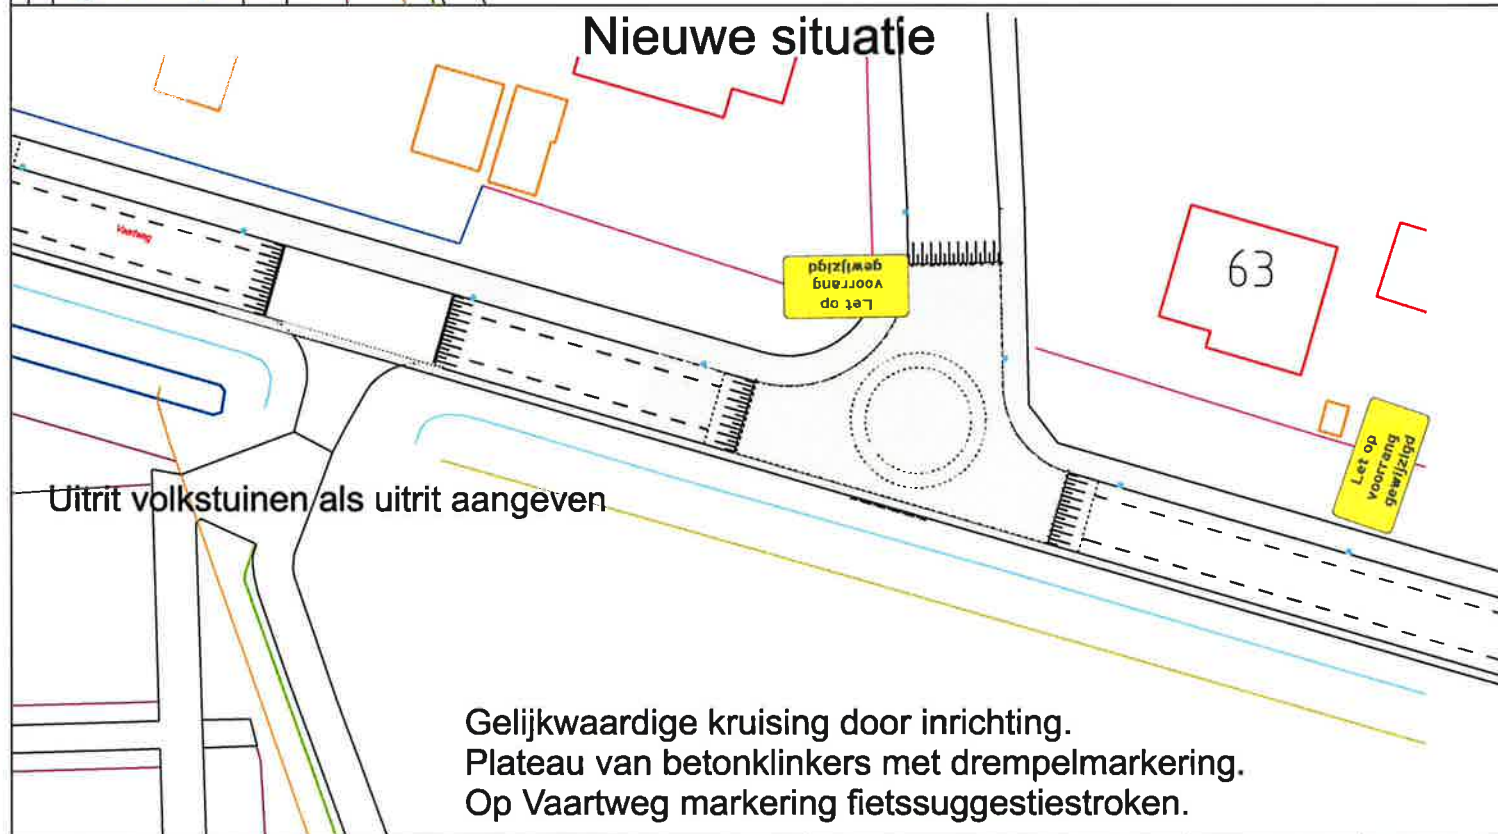


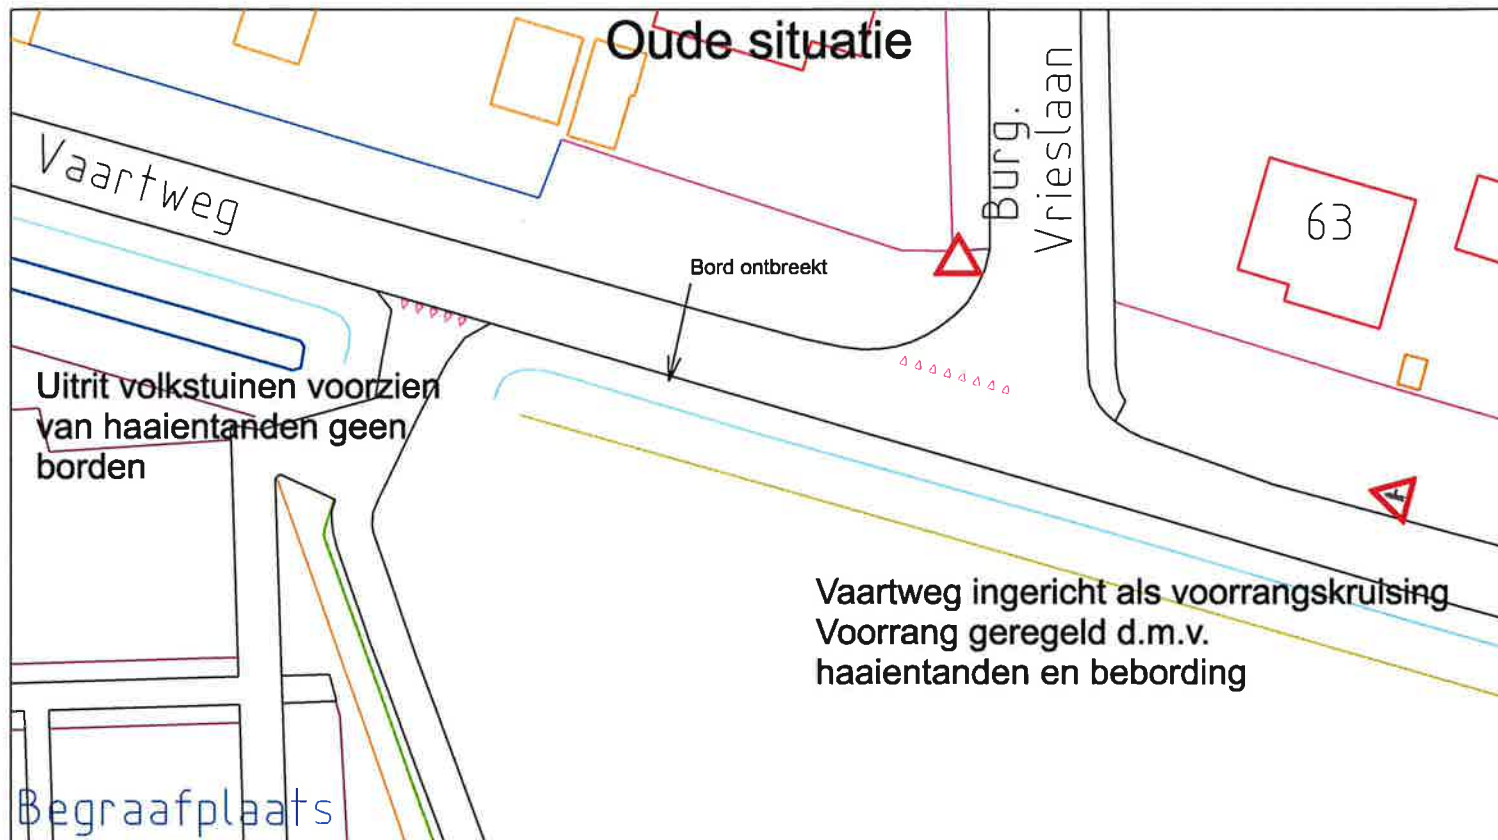

OMSCHRIJVING:	HANDTEKENING:	SCHAAL:	FORMAAT:
Reconstructie Vaartweg Goudswaard: Verkeersbesluit voor het intrekken van de voorrangsregeling. Verkeerssituatie Vaartweg / Burgemeester Vrieslaan	de secretaris,	1:500	A4
		DATUM:	
		04-07 2014	

Gemeente

Voorstraat 31
3265 BT PIERSHIL


Tel.: 0186-697777
Fax: 0186-693446



Korendijk

Postbus 3708
3265 ZG PIERSHIL

info@korendijk.nl
www.korendijk.nl

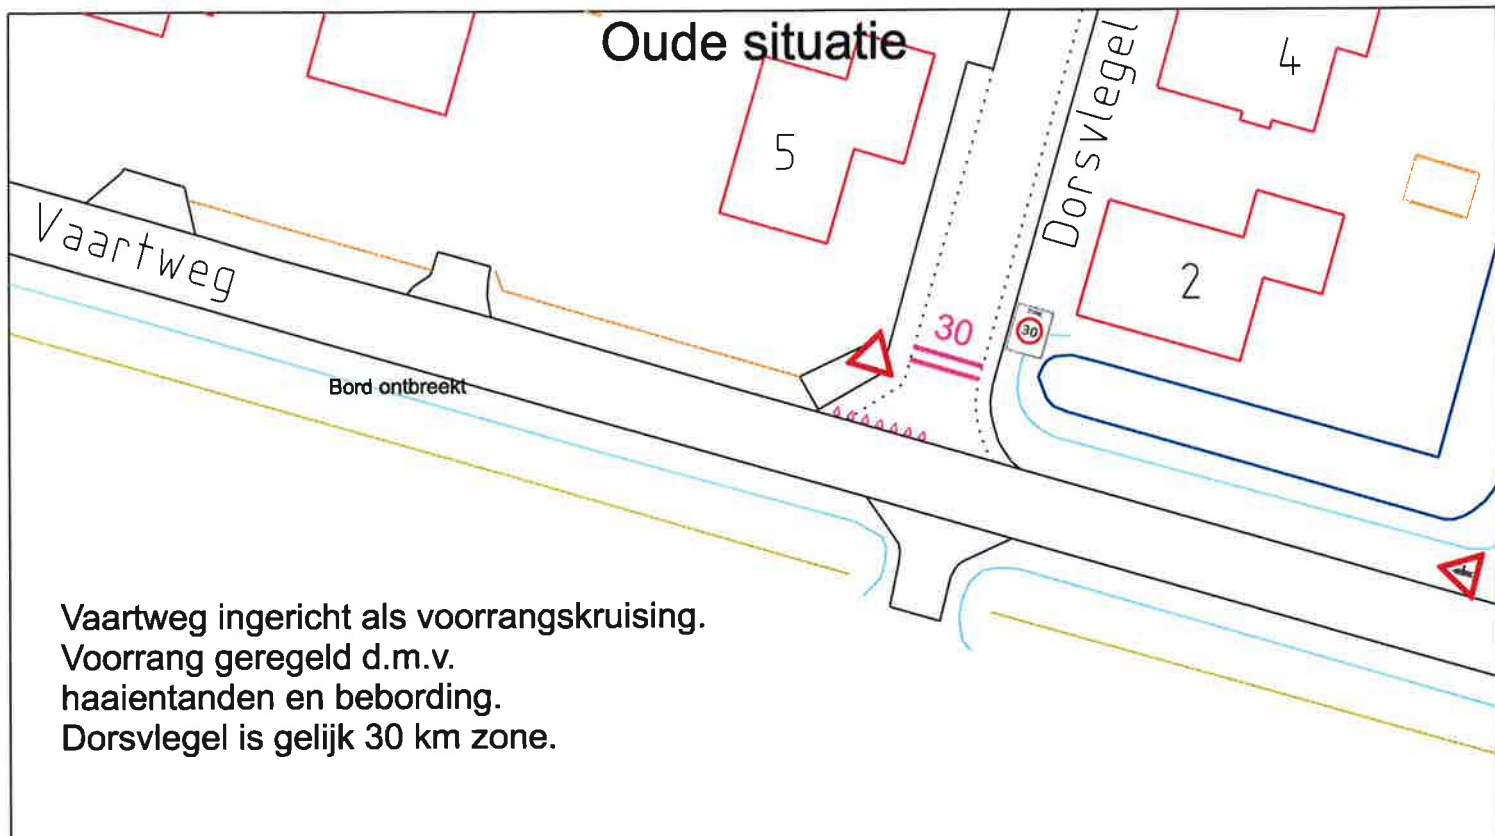

OMSCHRIJVING:	HANDTEKENING:	SCHAAL:	FORMAAT:
Reconstructie Vaartweg Goudswaard: Verkeersbesluit voor het intrekken van de voorrangregeling. Verkeerssituatie Vaartweg / Dorsvlegel	de secretaris,	1:500	A4
		DATUM:	
		04-07 2014	

Gemeente



Korendijk

Voorstraat 31
3265 BT PIERSHIL

Tel.: 0186-697777
Fax: 0186-693446

Postbus 3708
3265 ZG PIERSHIL

info@korendijk.nl
www.korendijk.nl