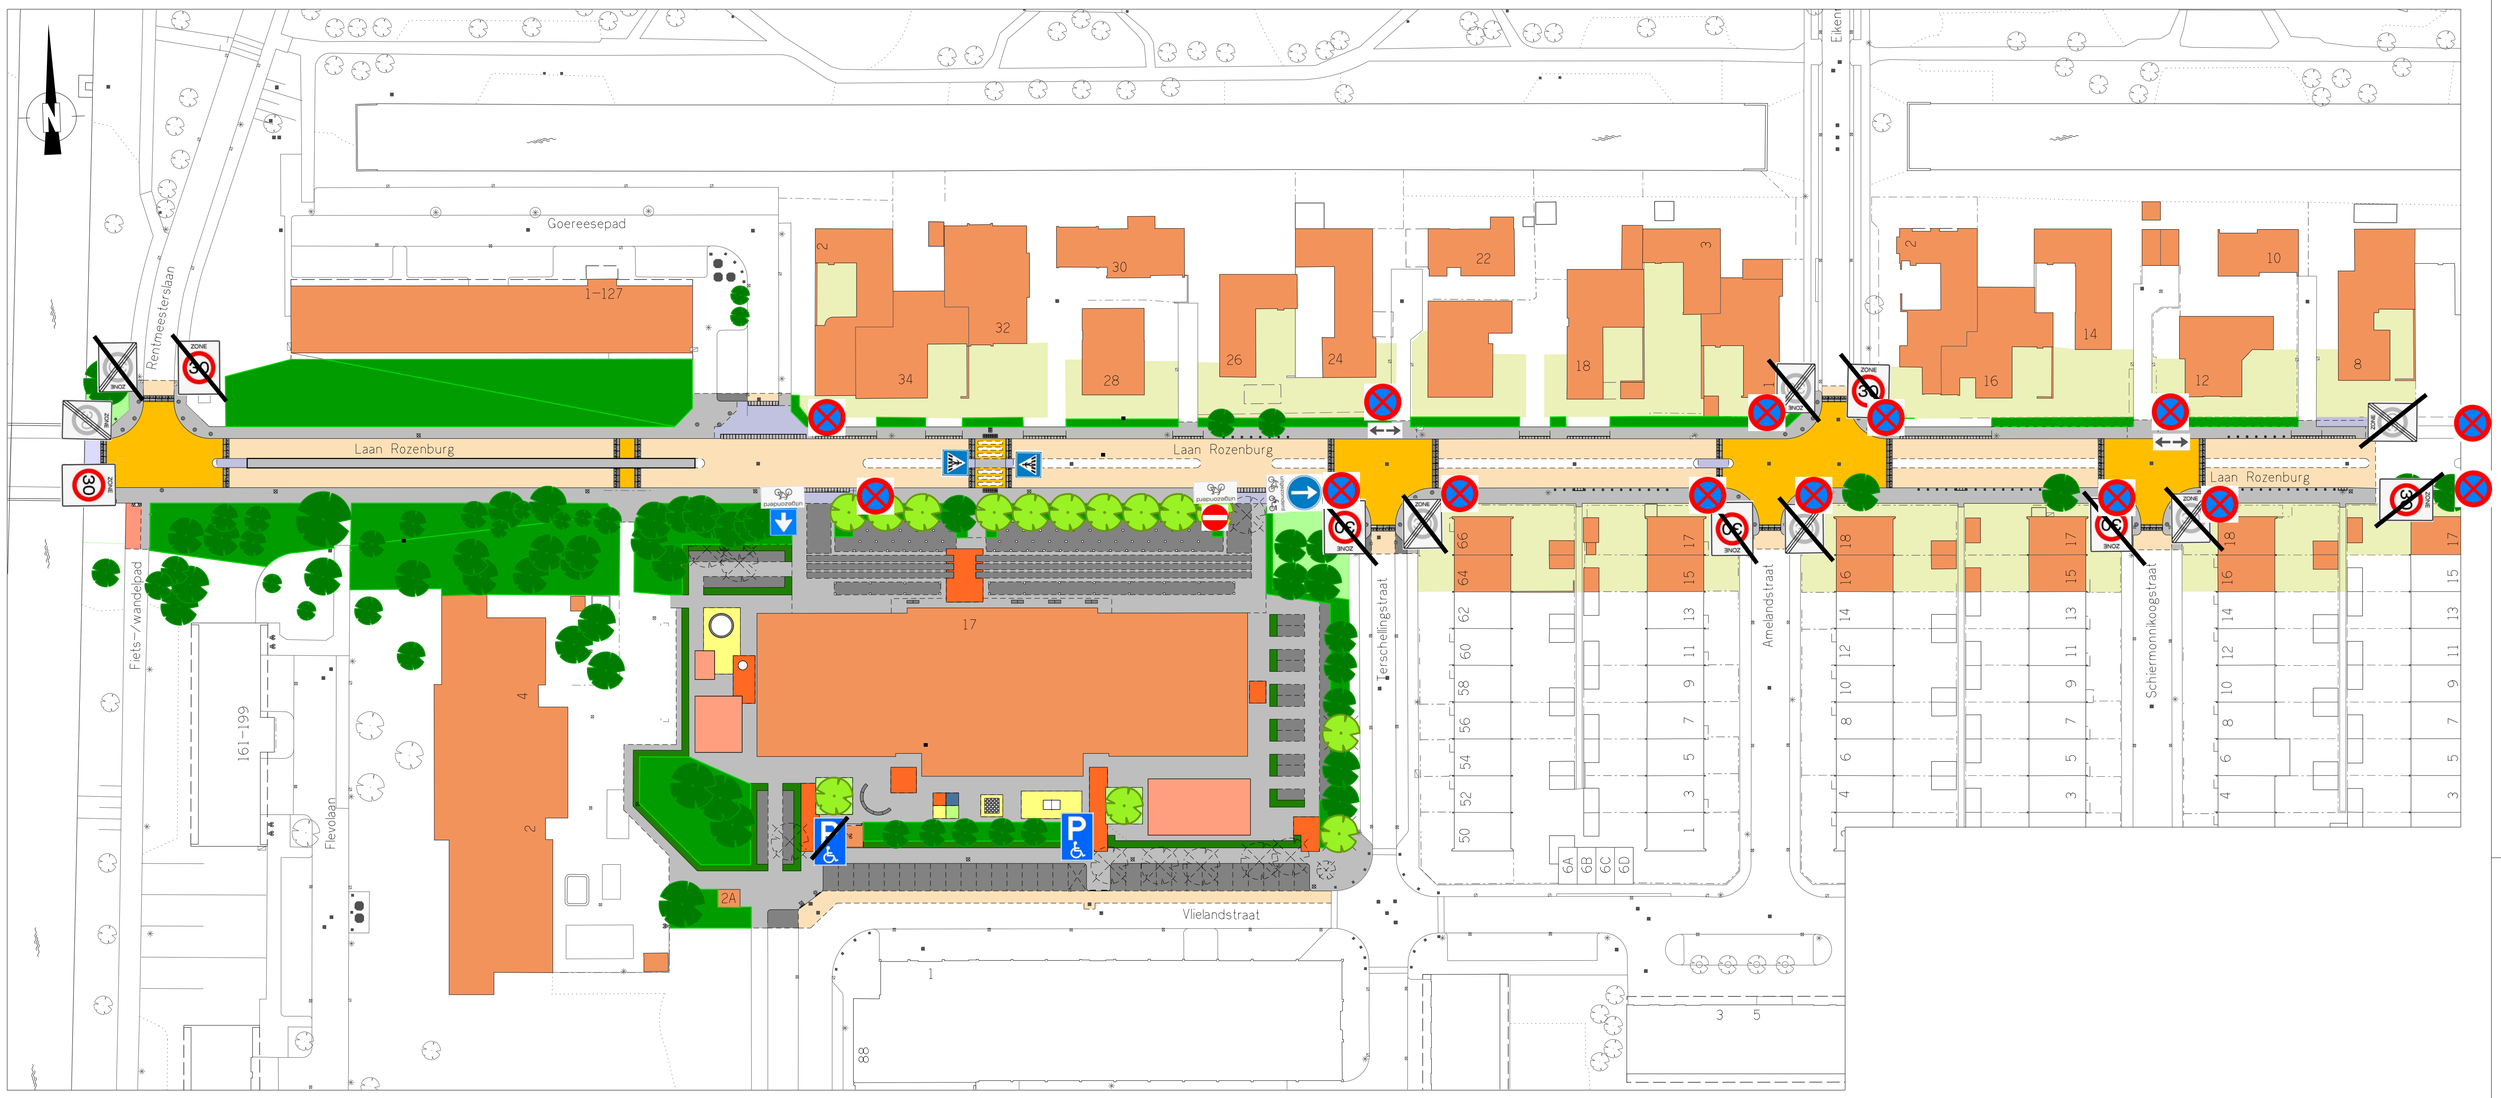

LEGENDA

- Rijweg (asfaltverharding)
- Rijweg (klinkerverharding)
- Fietspad (tegels)
- Betonstraatstenen grijs
- Betonstraatstenen zwart
- Trottoir / Schoolplein (tegels grijs)
- Verhoogd kruisingsvlak / drempel
- Schoolplein tegels rood
- Schoolplein tegels geel
- Schoolplein tegels groen
- Schoolplein tegels blauw
- Schoolplein speelpleintegels (rubber)
- Bebouwing
- Particulier terrein
- Gazon
- Bosschage
- Bosschage
- Water
- Bestaande boom
- Vervallen boom
- Nieuw te planten boom

wijziging	omschrijving	door	datum
E			
D			
C			
B			
A			

Gemeente Amstelveen

CBT Verkeer
Laan Nieuwer-Amstel 1, 1182 JR Amstelveen, Postbus 4, 1180 BA Amstelveen, T (020) 540 49 11, F (020) 540 41 62

project : Roelof Venemaschool

onderwerp : Verkeersbesluit herinrichting Laan Rozenburg

datum :	bestandsnaam:		
getekend :	dienstjaar : 2015	formaat: A1	schaal: 1 : 500
projectleider :	besteknummer: 40.720		
gezien :	status : Informatief	tek.nr.: CBT-V2015.43.100	
goedgekeurd:			