

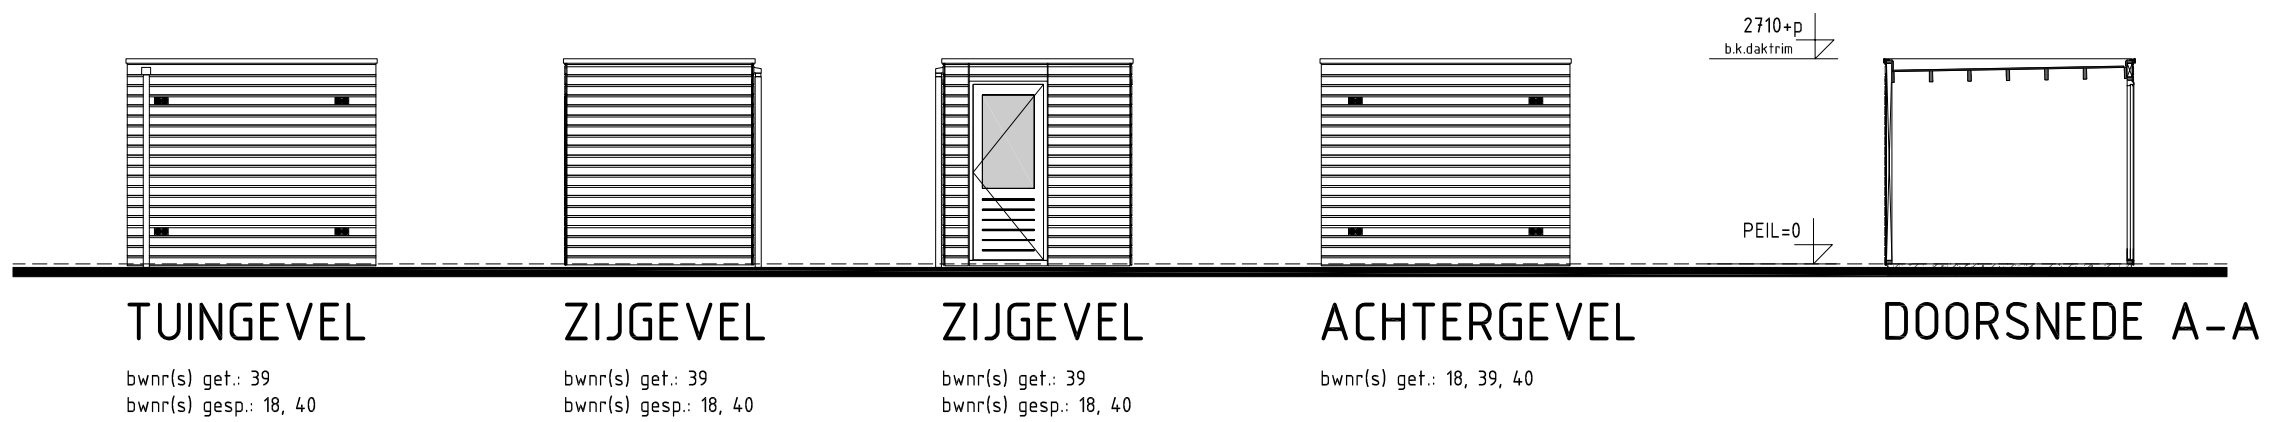
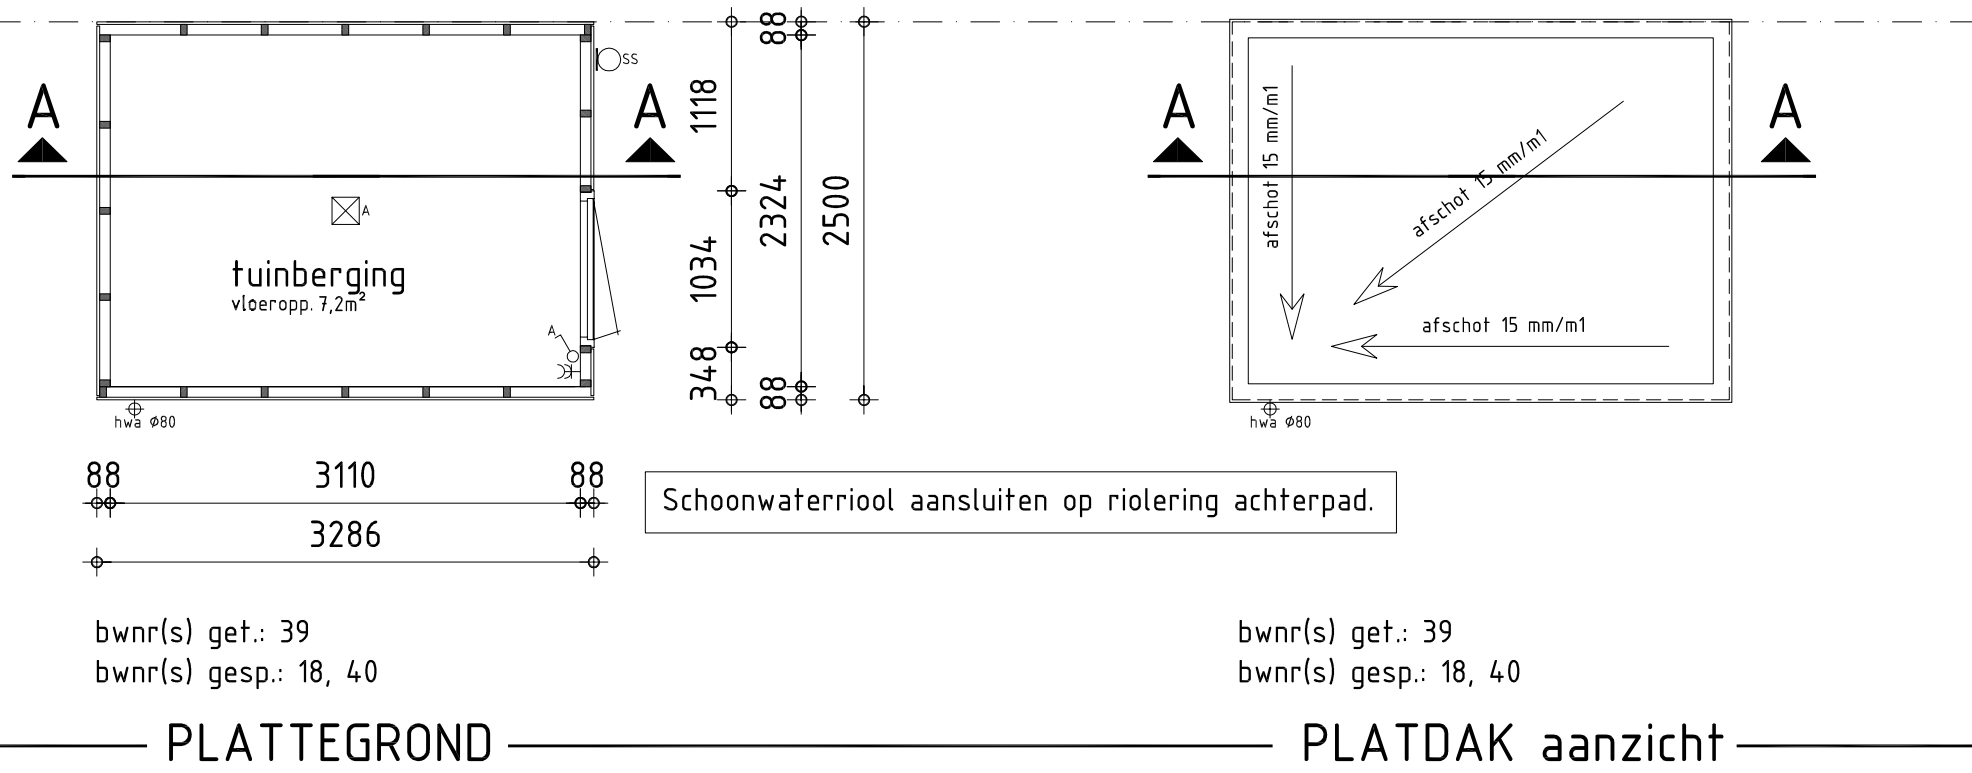


erfgrens

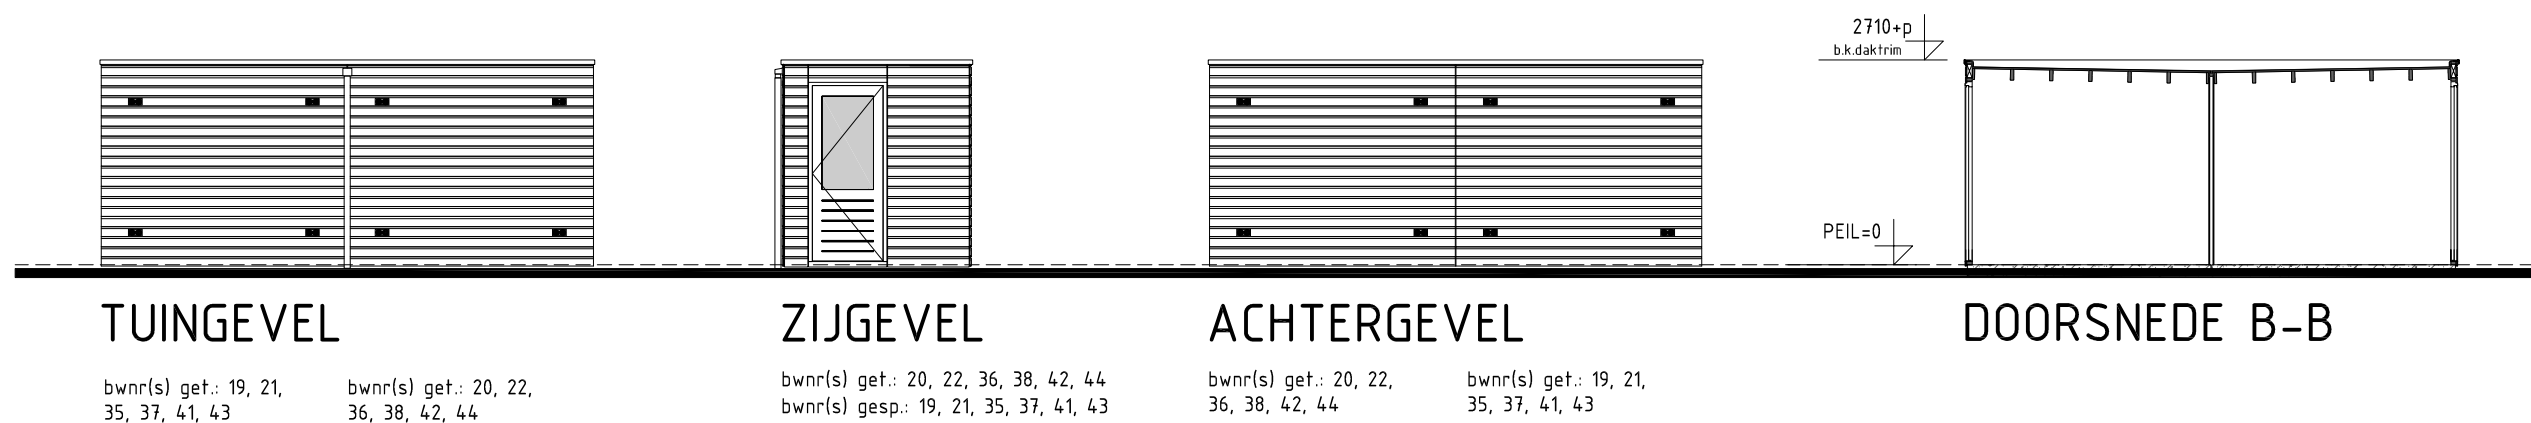


ENKELE BERGING

erfgrens

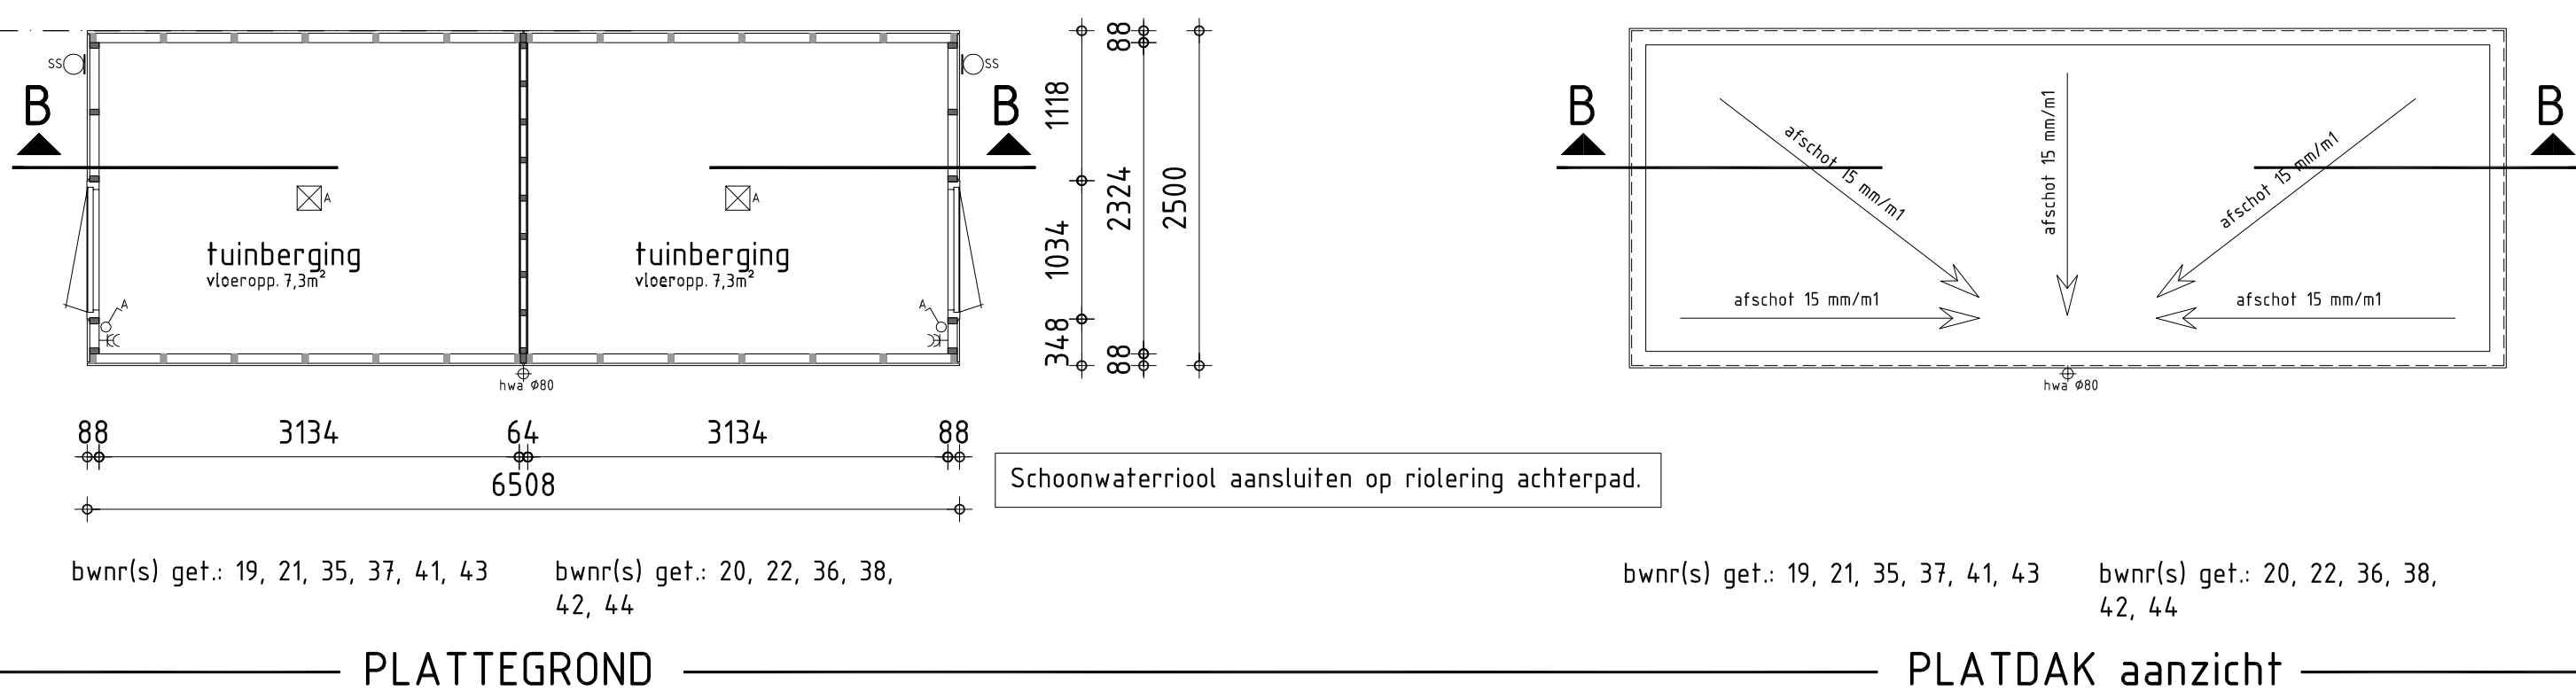


DUBBELE BERGING

BOUWKUNDIG RENVOOI

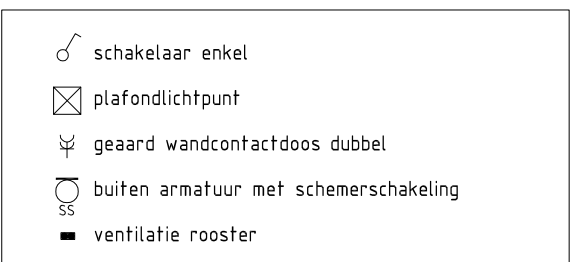

RENVOOI MATERIALEN-ARCERINGEN

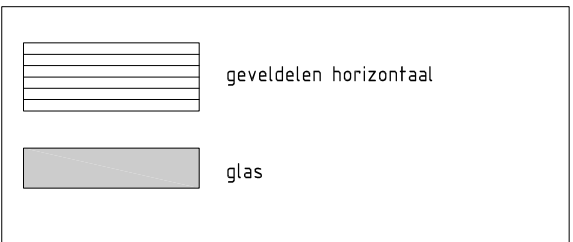

ONTWERP:

geesink
weusten
architecten

Utrechtseweg 167
postbus 126
6800 AC Arnhem

T 026 443 6972
F 026 445 8832

info@geesinkweusten.nl
www.geesinkweusten.nl

TECHNISCHE UITWERKING:

Aanvraag is voor bouwnummers 40 t/m 44.
Bouwnummer 40 als type B plus (beukmaat 5700mm)

VAN WANROOIJ
BOUW & ONTWIKKELING

project Hengelo 21 woningen
type A, B(plus), C bwnr. 18t/m.22 35t/m.44
opdrachtgever Van Wanrooij Projectontwikkeling BV
Postbus 4
5386 ZG GEFFEN
onderdeel Tuinbergingen
bestektekening

gewijzigd	C
A	D
B	E
datum getekend	10-12-2013 PvH.
schaal	1 : 50, 1 : 100
werknnummer	20.802
bladnummer	B-09