
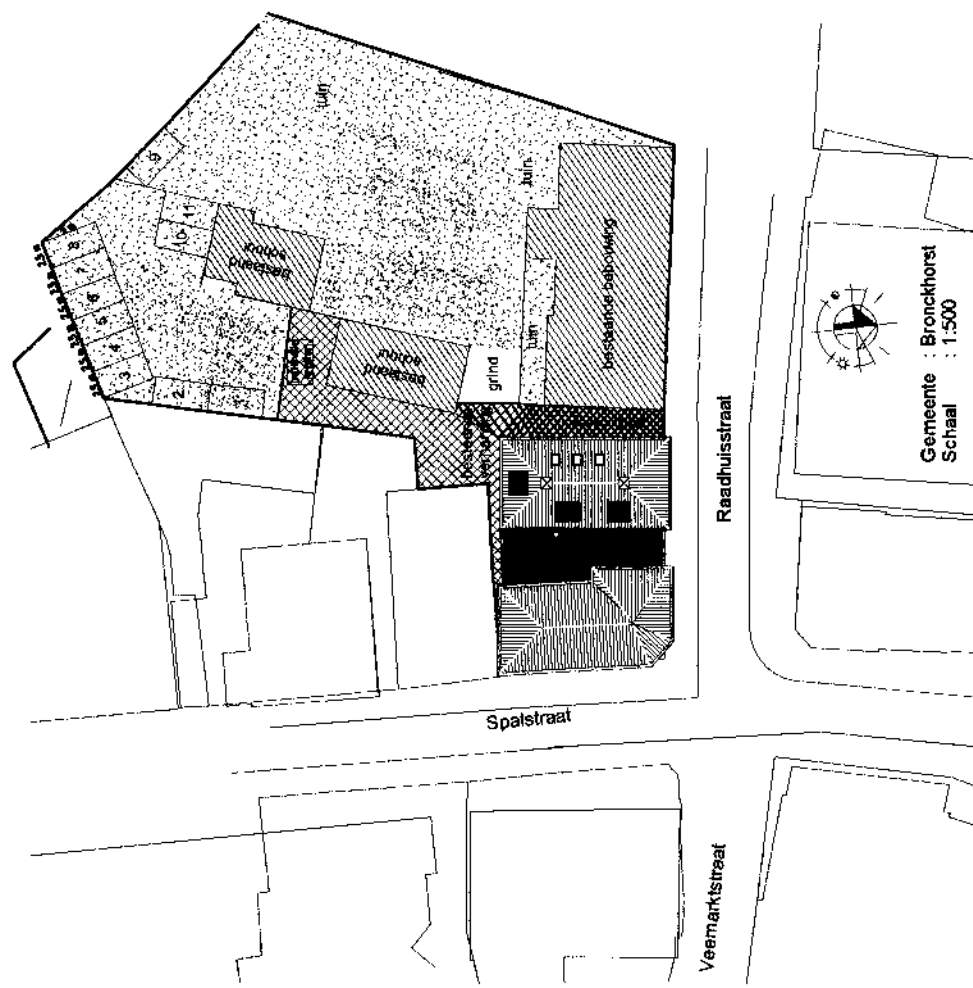
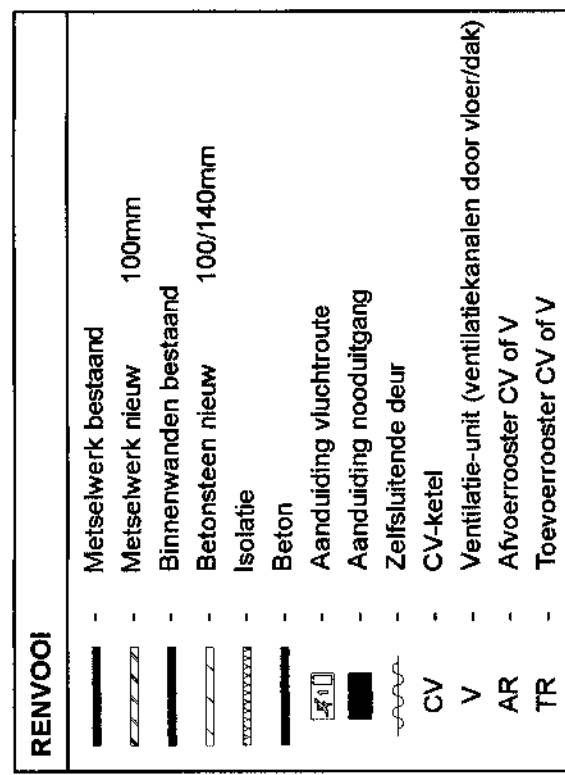
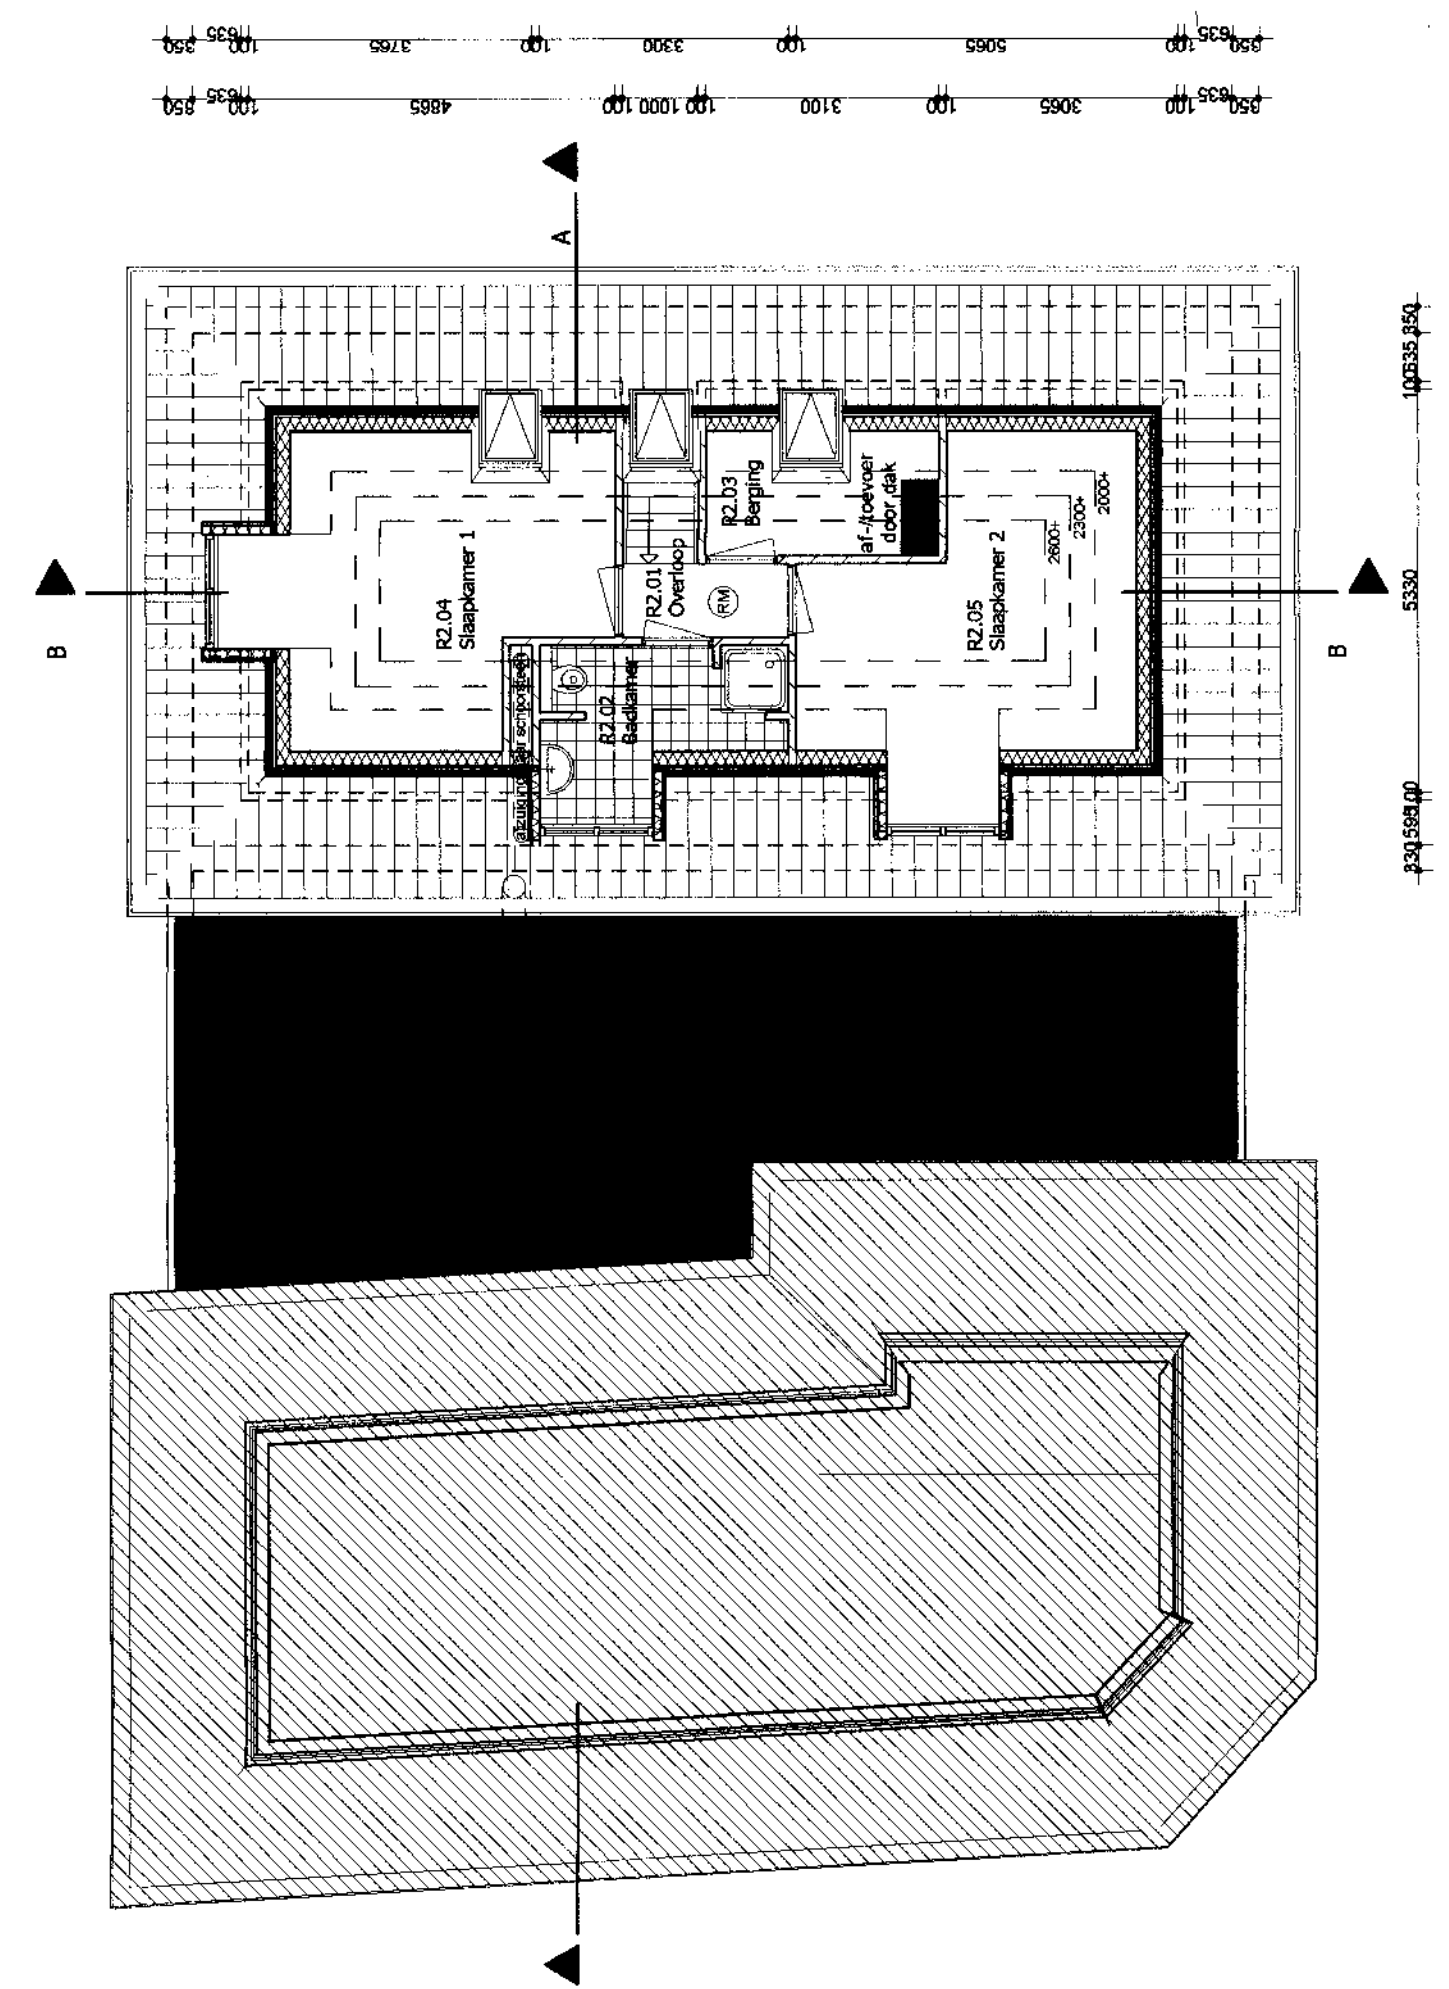
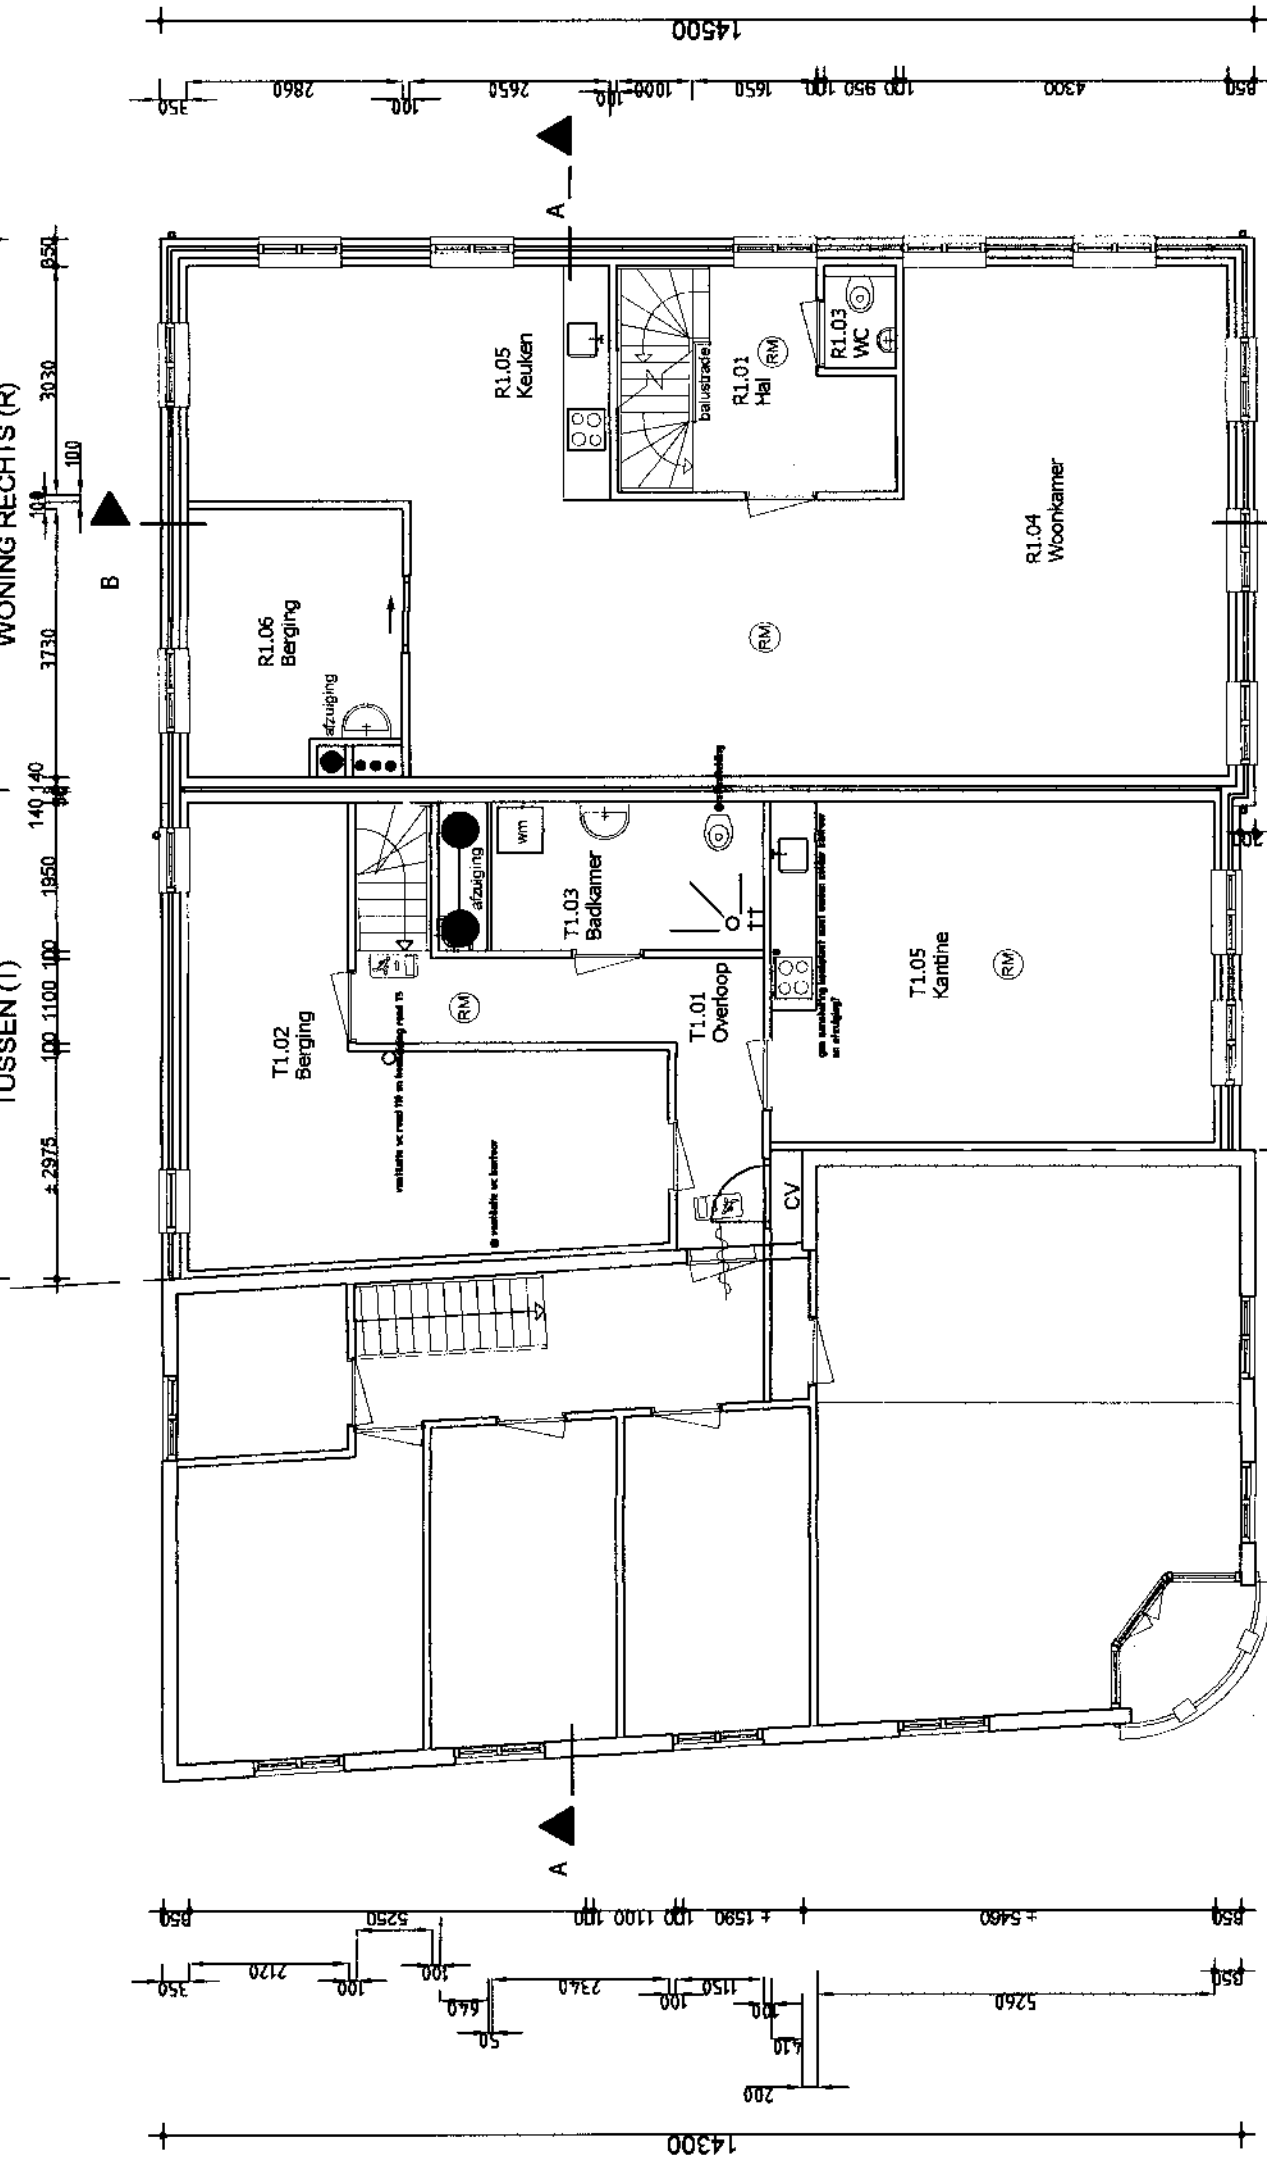
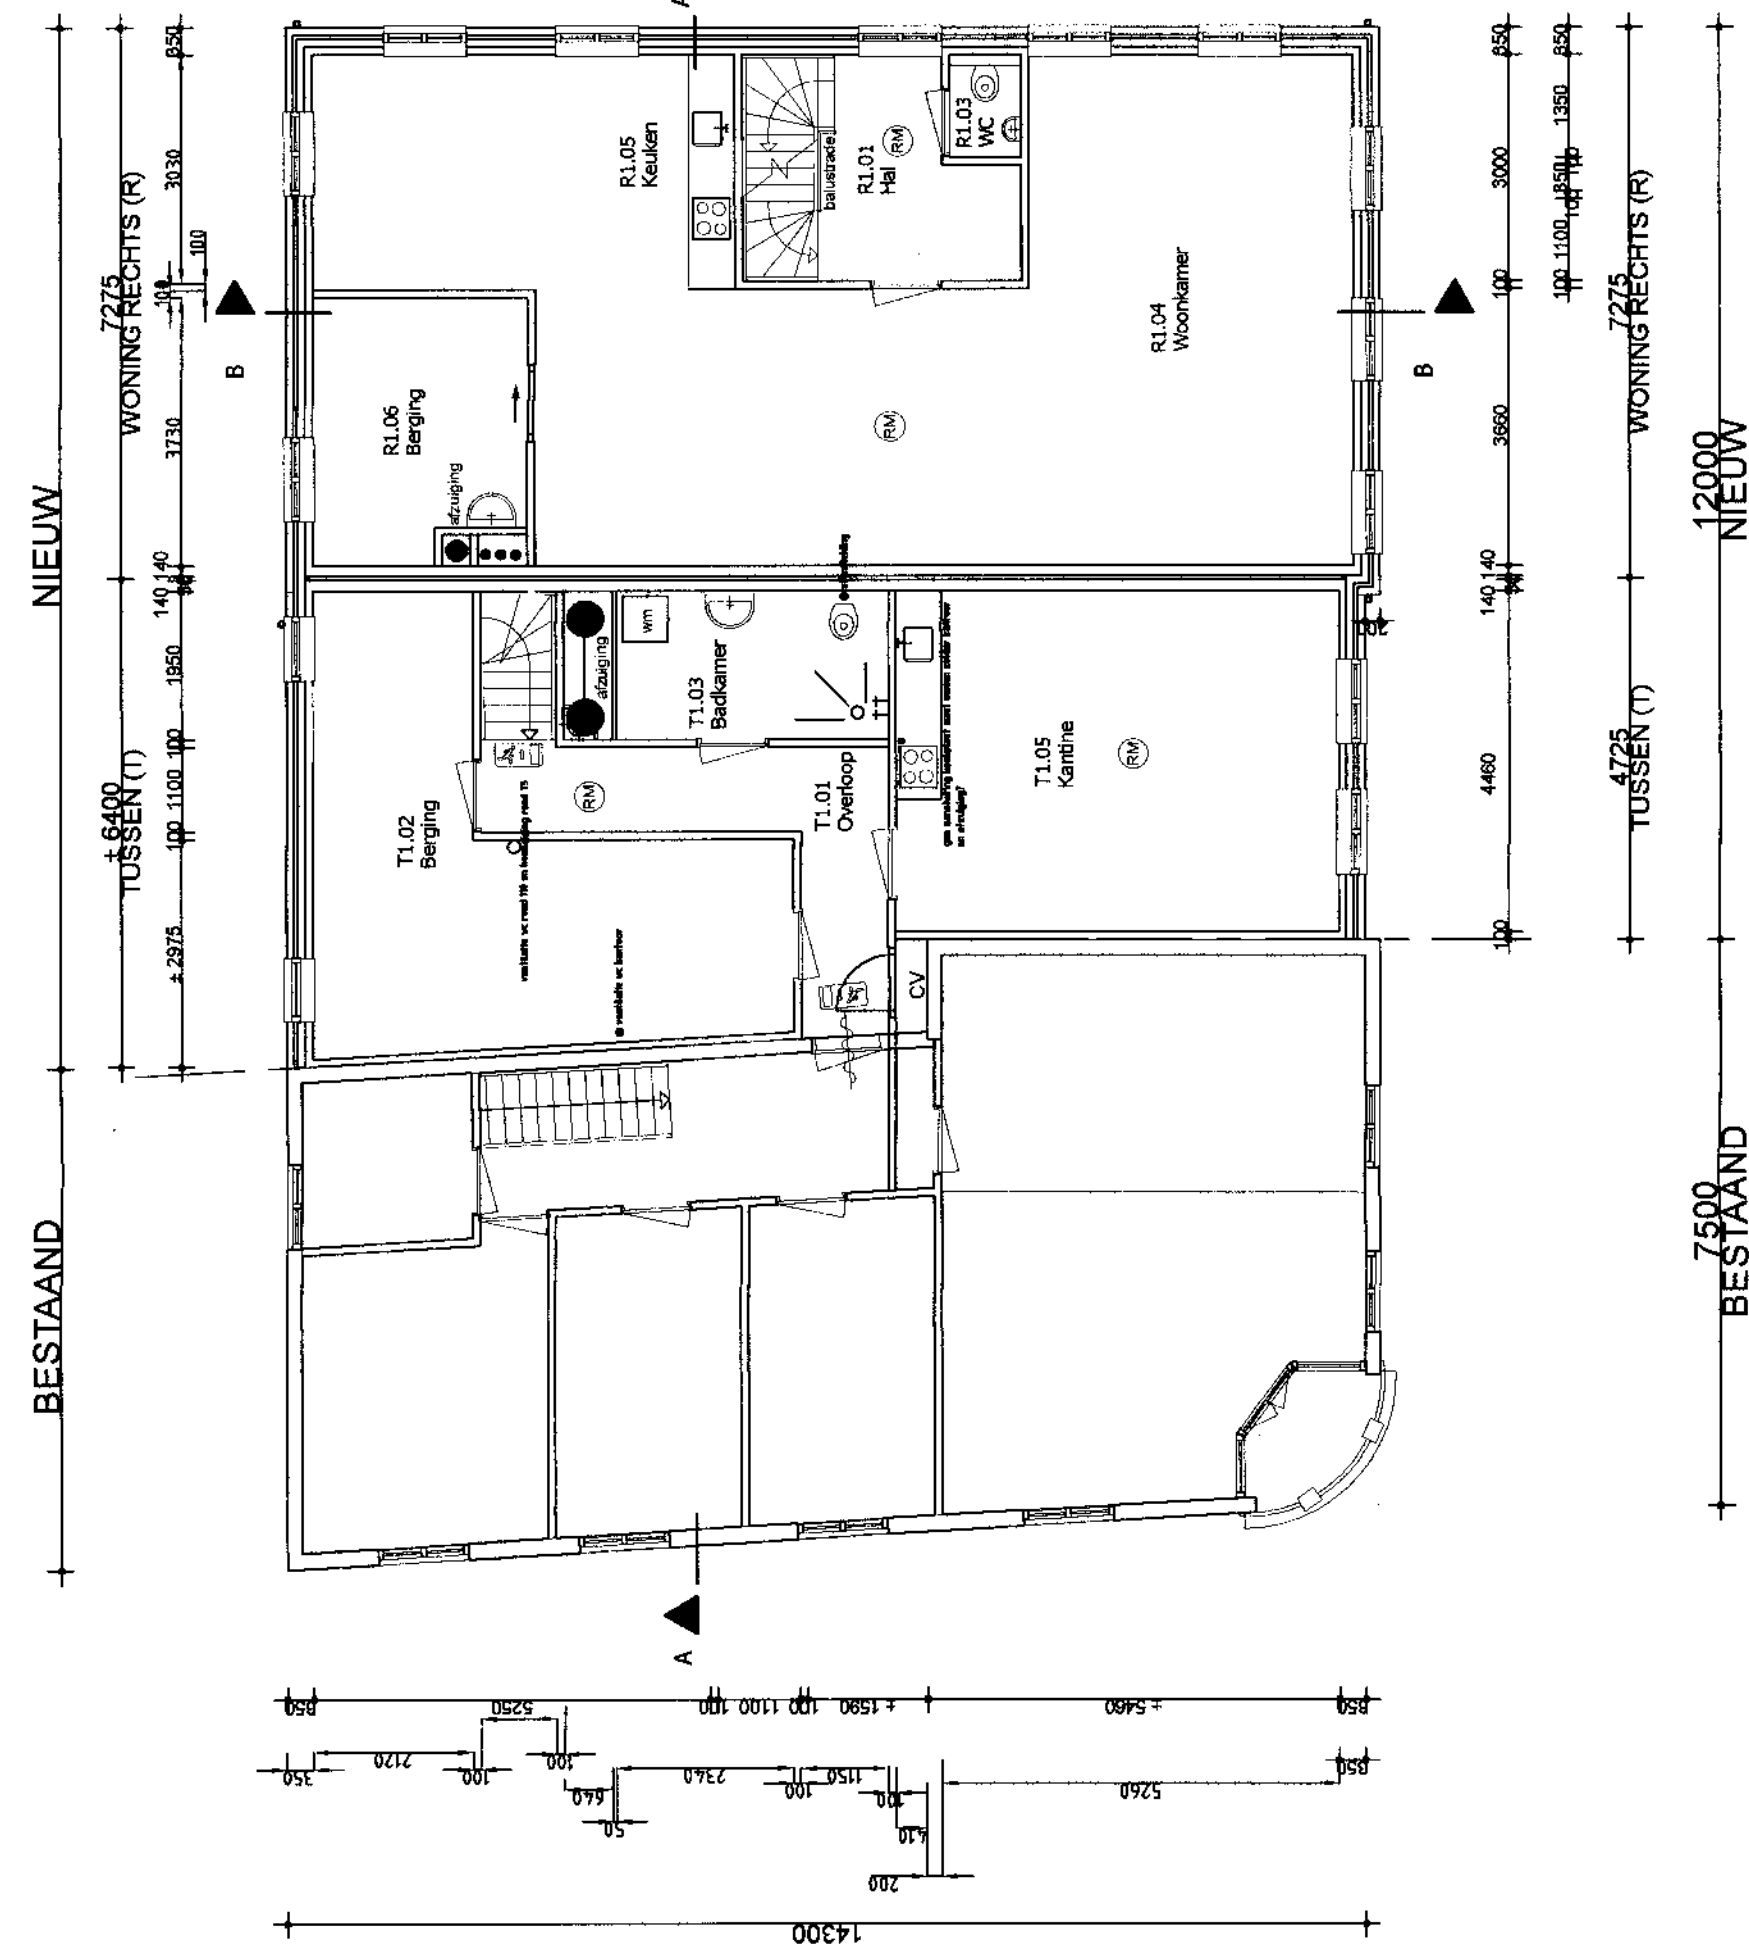
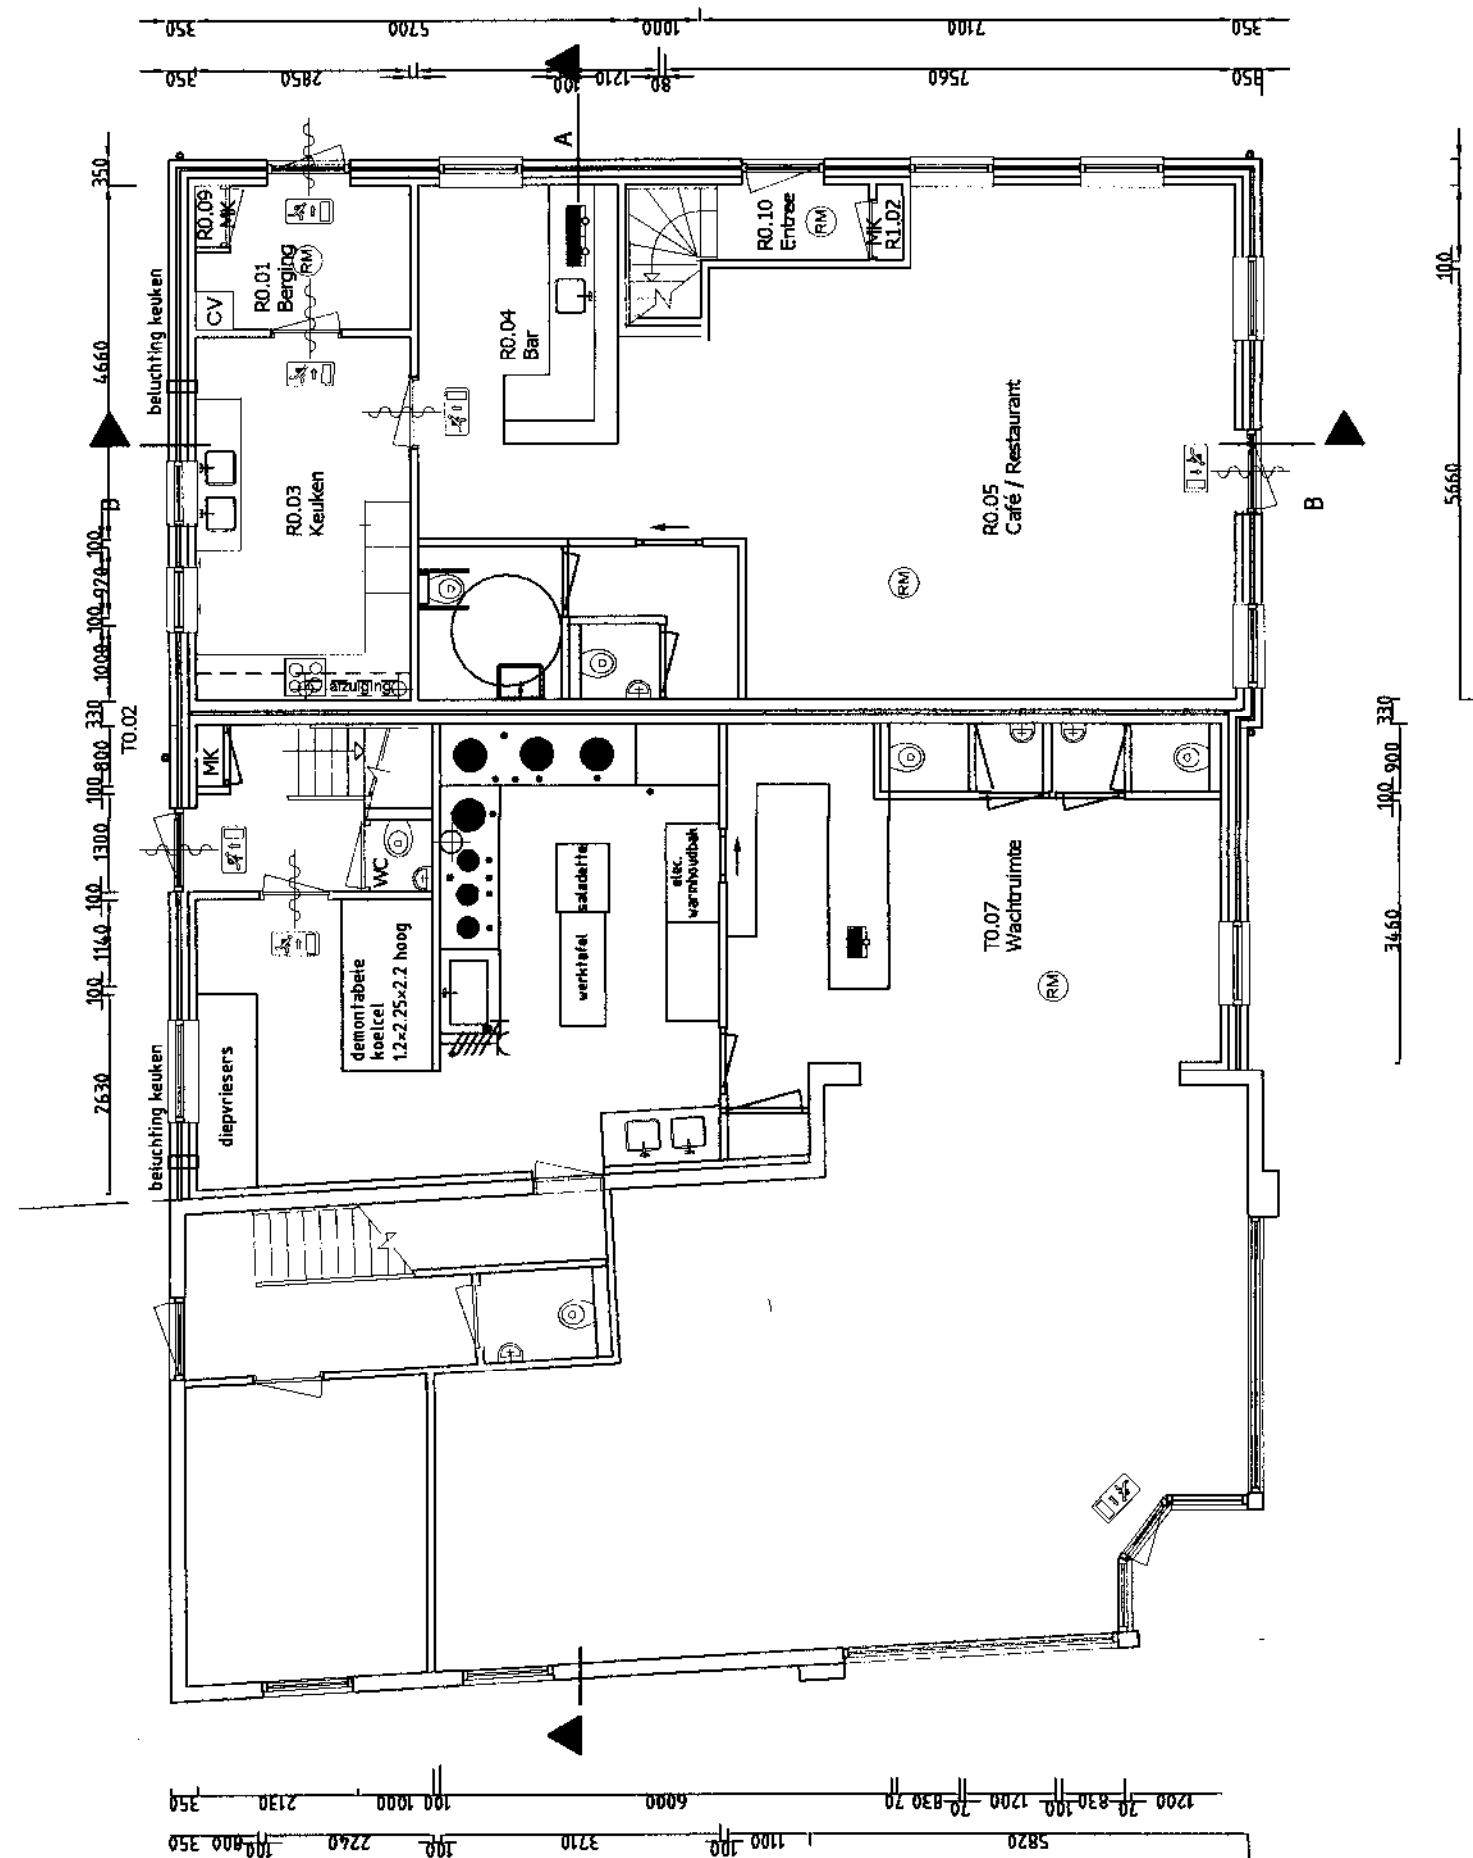
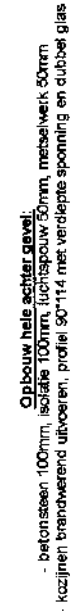
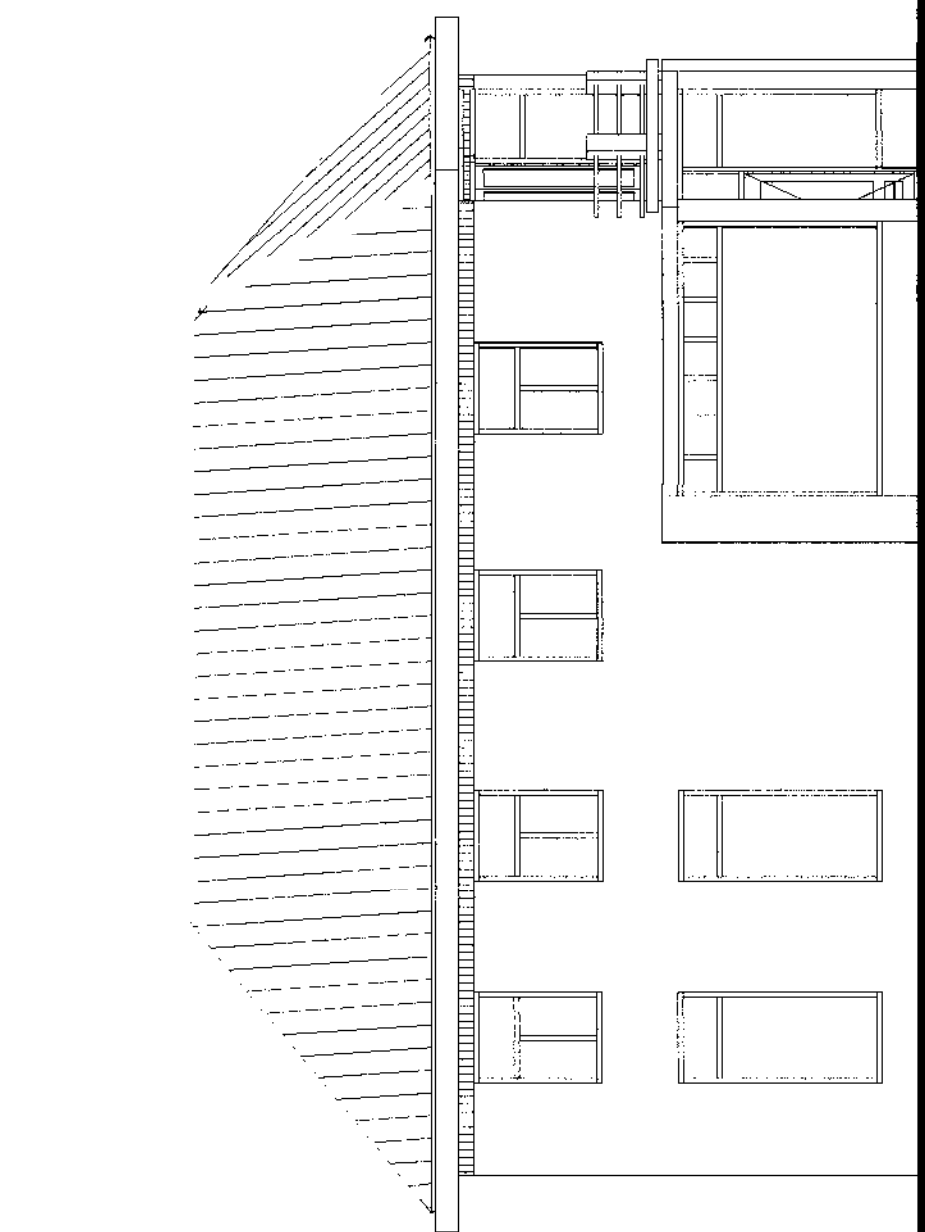
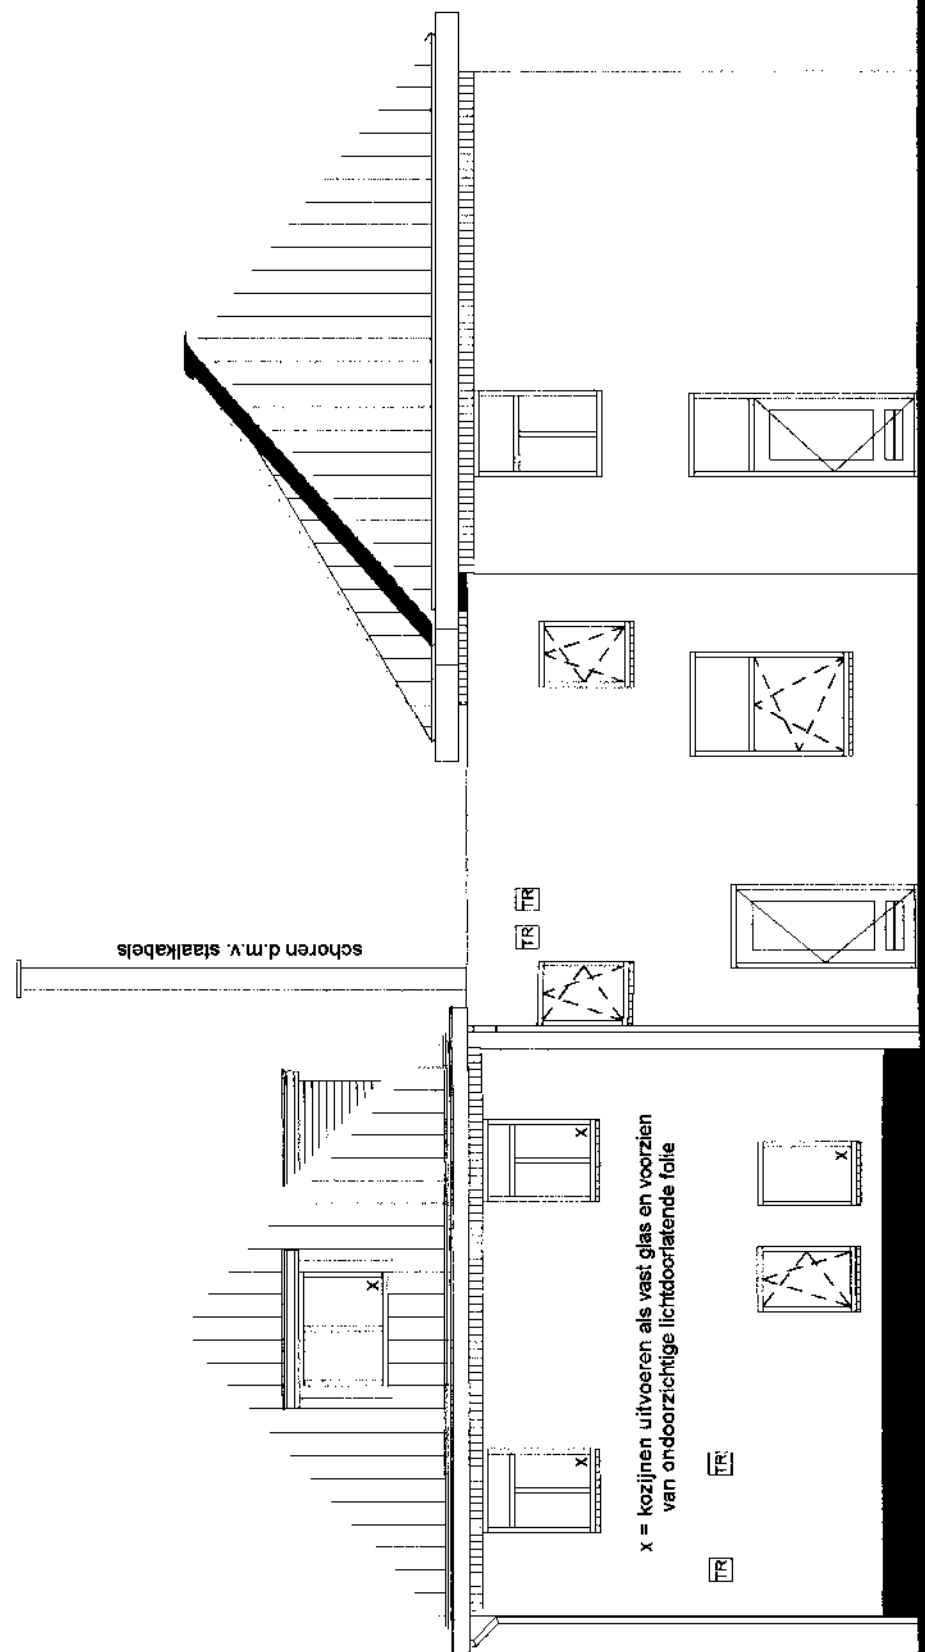


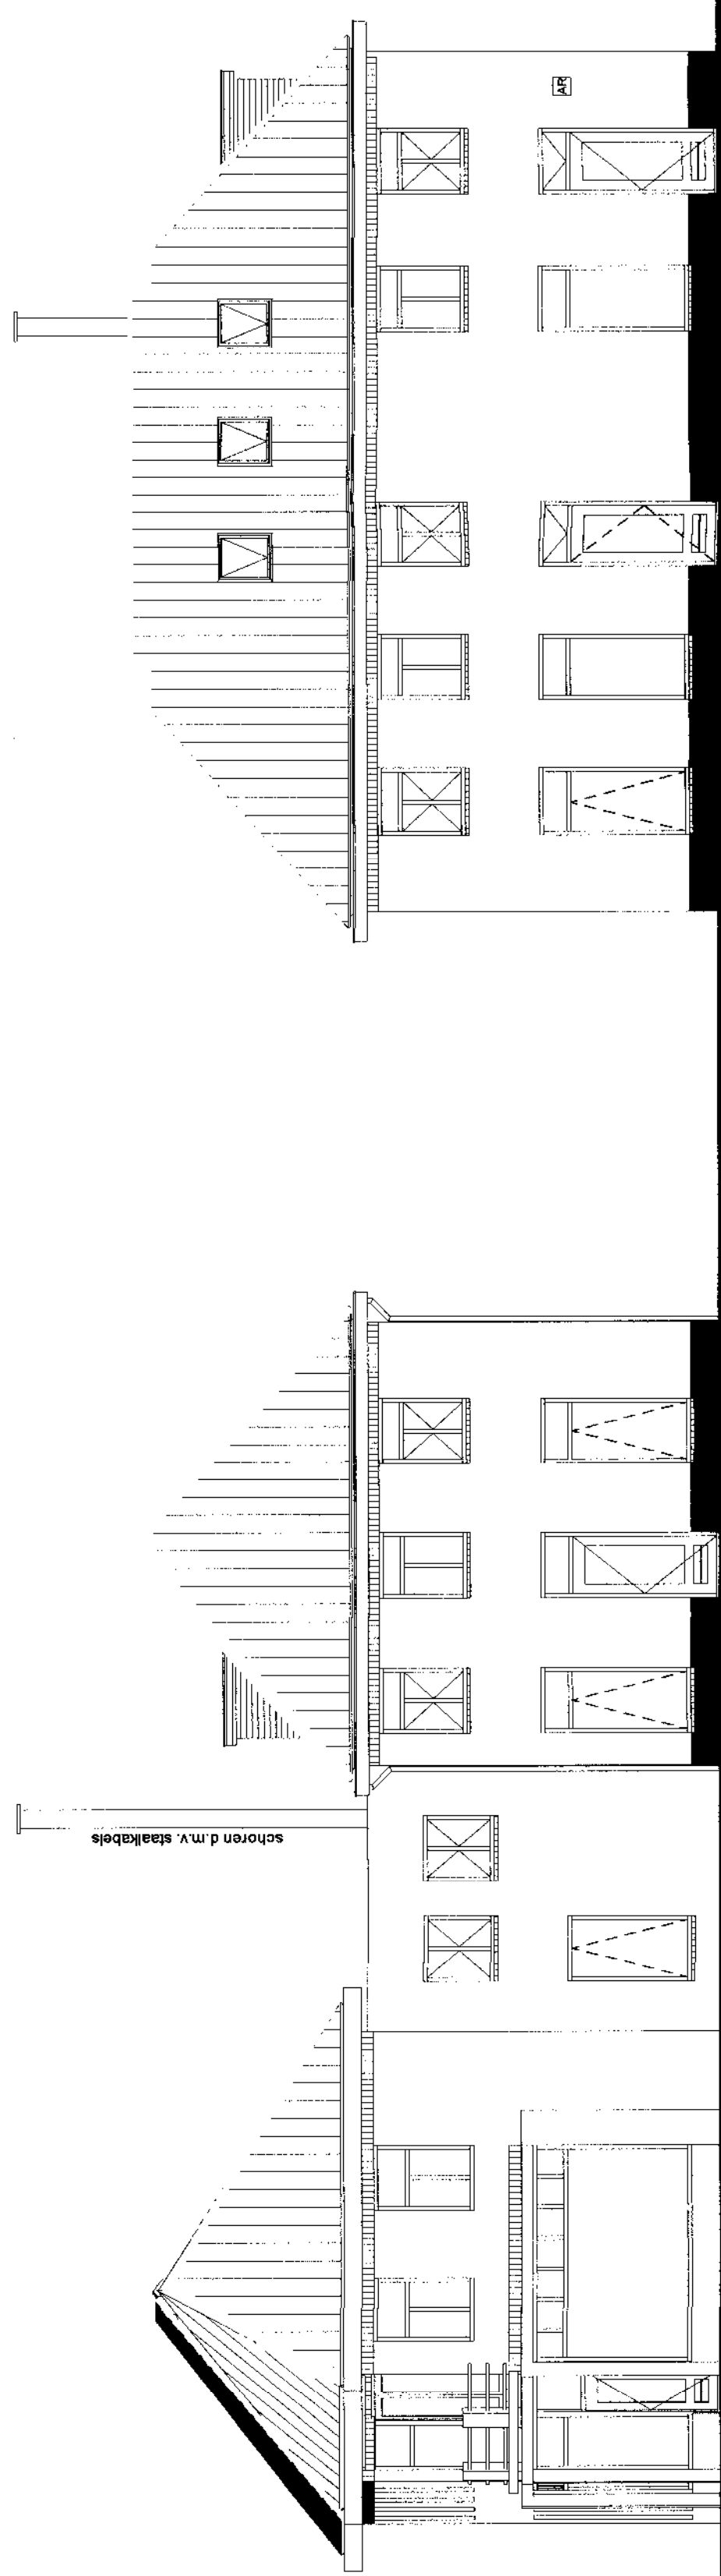

Gebouw te bouwen overeenkomstig met de voorschriften van het Bouwbesluit.

**Gebouw te bouwen overeenkomstig met de voorschriften van het Bouwbesluit.
Constructie volgens tekening(en) en berekening(en) constructeur.**

Brandveiligheid:

-Hooftaagbouwstructuur minimaal 60 min. brandwerend e.e.a. in overeenstemming met NEN 6102, NEN 6008, NEN 6069 en NEN 6072.

-Constructie-onderdelen hebben een conform NEN 6065 bepaalde bijdrage tot brandvoorbijgang die voldoen aan BB art. 2.92, 2.93, 2.94 en 2.95 en een conform NEN 6096 bepaalde rookdichtheid die voldoen aan BB art. 2.26, 2.121, 2.129 en 2.129.

-Niet tetsende rookmelder conform NEN 2555.

-Niet tetsende rookmelder conform NEN 2555.

Bouwknijfde:

- Treppening 900mm boven looplijn conform BB art. 2.20 en 2.31.
- Breedte van de trap 2280mm, breedte van de loop 2260mm.
- Een (einde)gevoelingsconstructie is voldoende volgens conform BB art. 3.23
- Een (einde)gevoelingsconstructie is voldoende volgens conform BB art. 3.26 en 3.27.
- De afwendende scheidingen beperkt de vorming van de draagkracht.
- De afwendende scheidingen beperkt de volgende beschermde tegen binnenvallen conform BB art. 3.115 en 3.116.
- De afwendende scheidingen (en) bevestigings (en) afsluiters conform BB art. 4.10 en 4.11.
- Vrije doorgang binnende (en) min. 850x2300mm conform BB art. 4.10 en 4.11.

4.10 en 4.11.

[illegible]

Energie:

Energie:
-Warmteweerstand uitwendige scheidingsconstructie min. 2,5 m2.K/W conform BB art. 5.2 en NEN 1068.

-Warmte-doorgangscoefficient buitenbeglazing min. 4,2 W/m².K conform BB art 5.3 en NEN 1068.
Energieprestatie max 0,6 volgens berekening(en) adviseur conform BB art 5.3 tabel 5.11

Inbraakwerendheid

Project:	Roadhuisstraat 1-1a-1b	
	Discipline	Afgesloten
Omschrijving:	Fase	Definitief
	Type	Computer
2011-1193-12-WABO	Datum:	14-4-15
	Gr. door:	Papier/Janssen
	Schaal:	
		Project 108 Z.N.A. Biedpreken Tel. 0171-462645
		Formaat: A0