

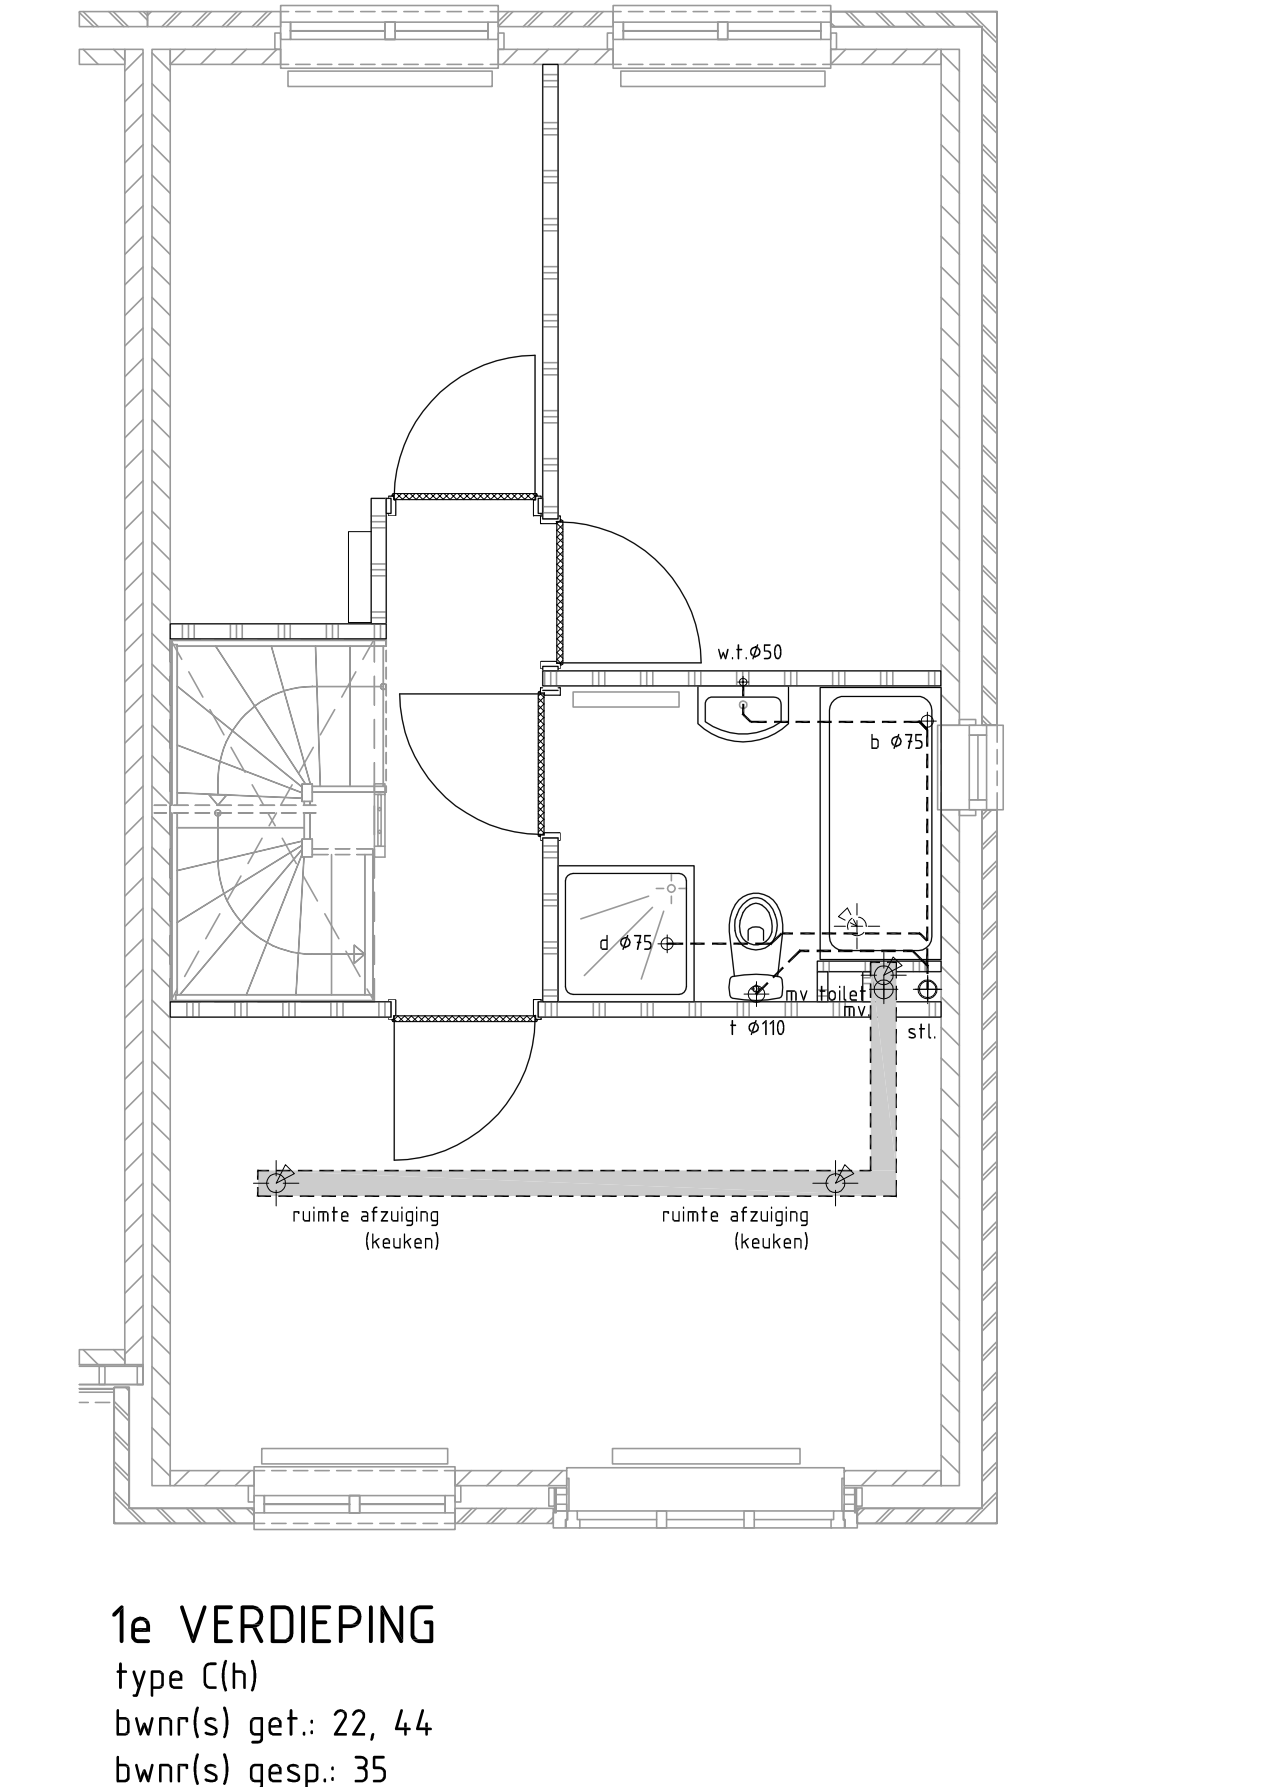
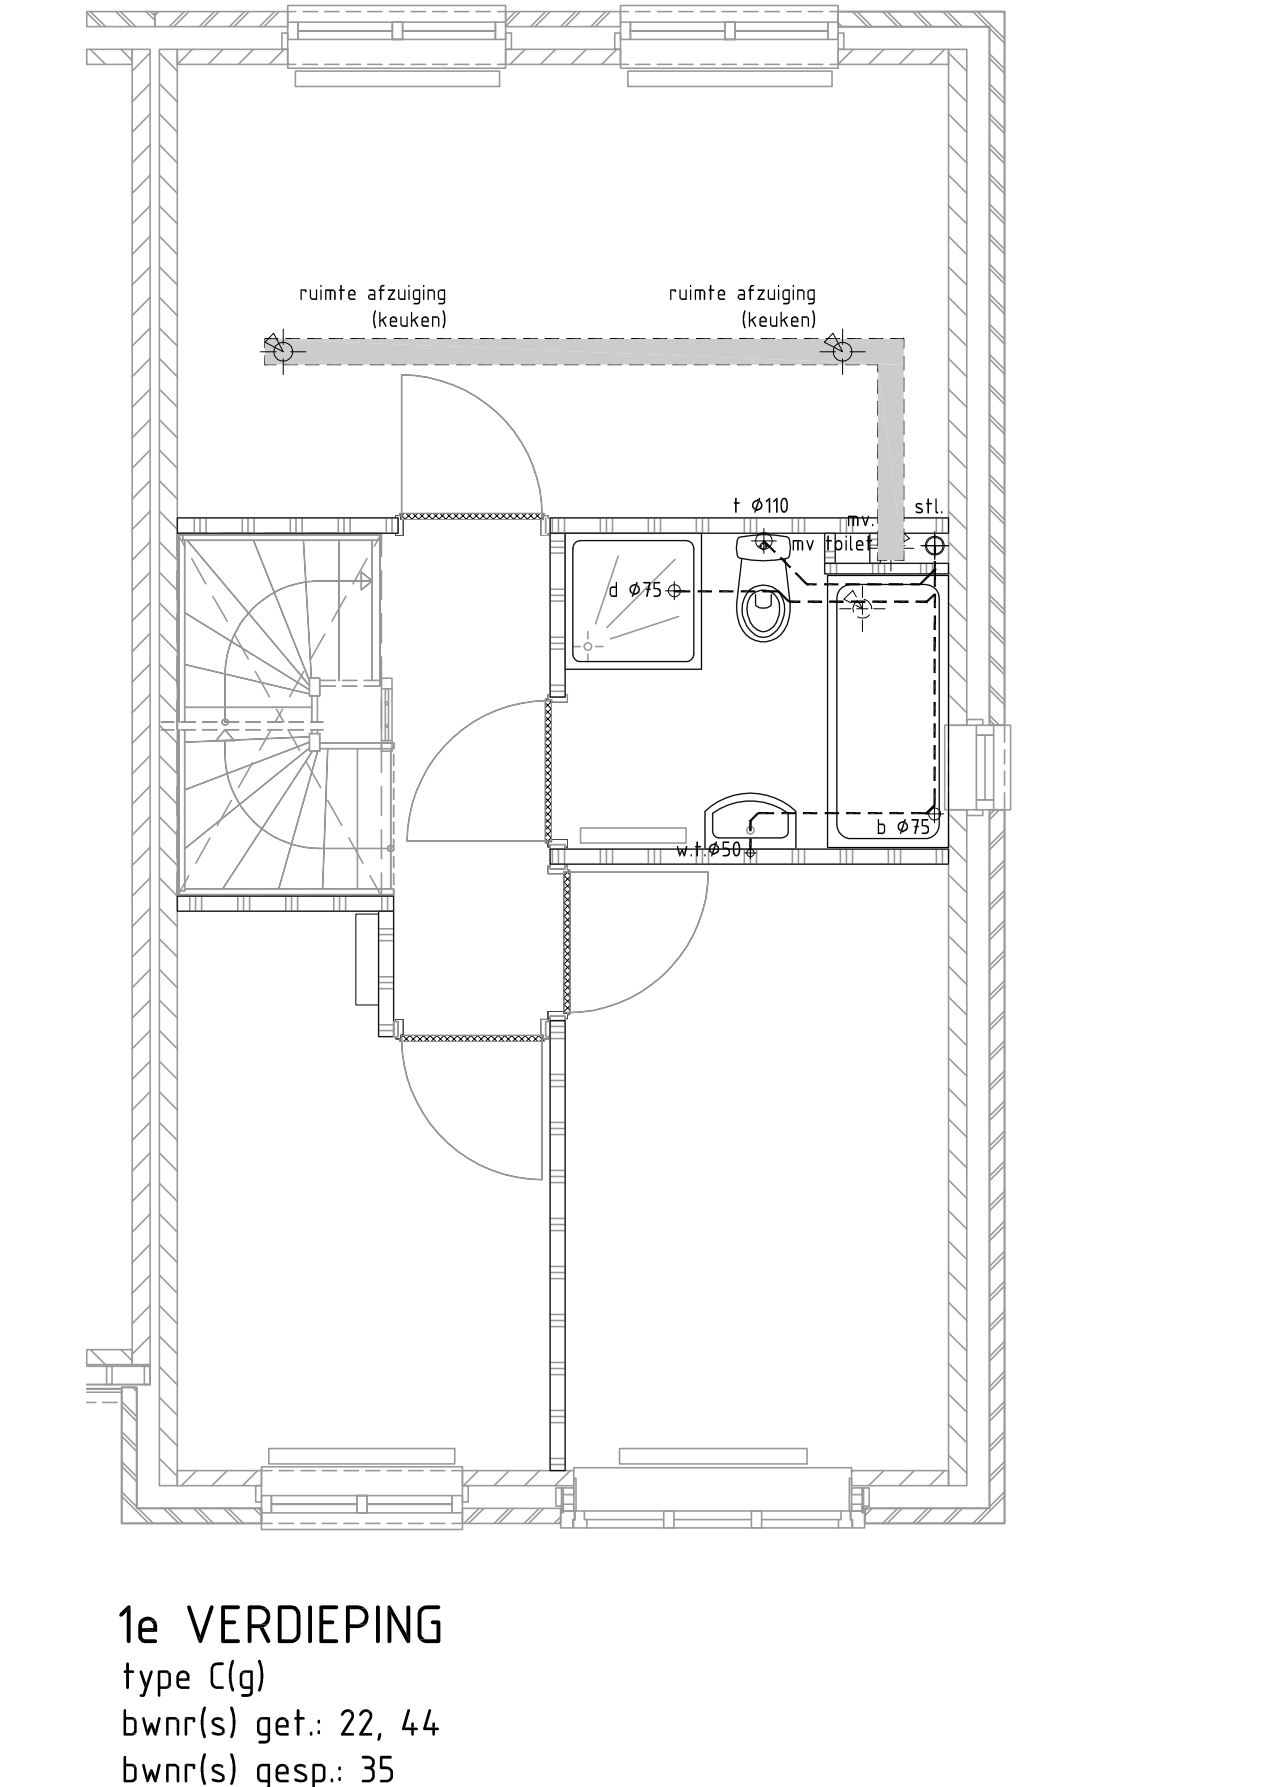
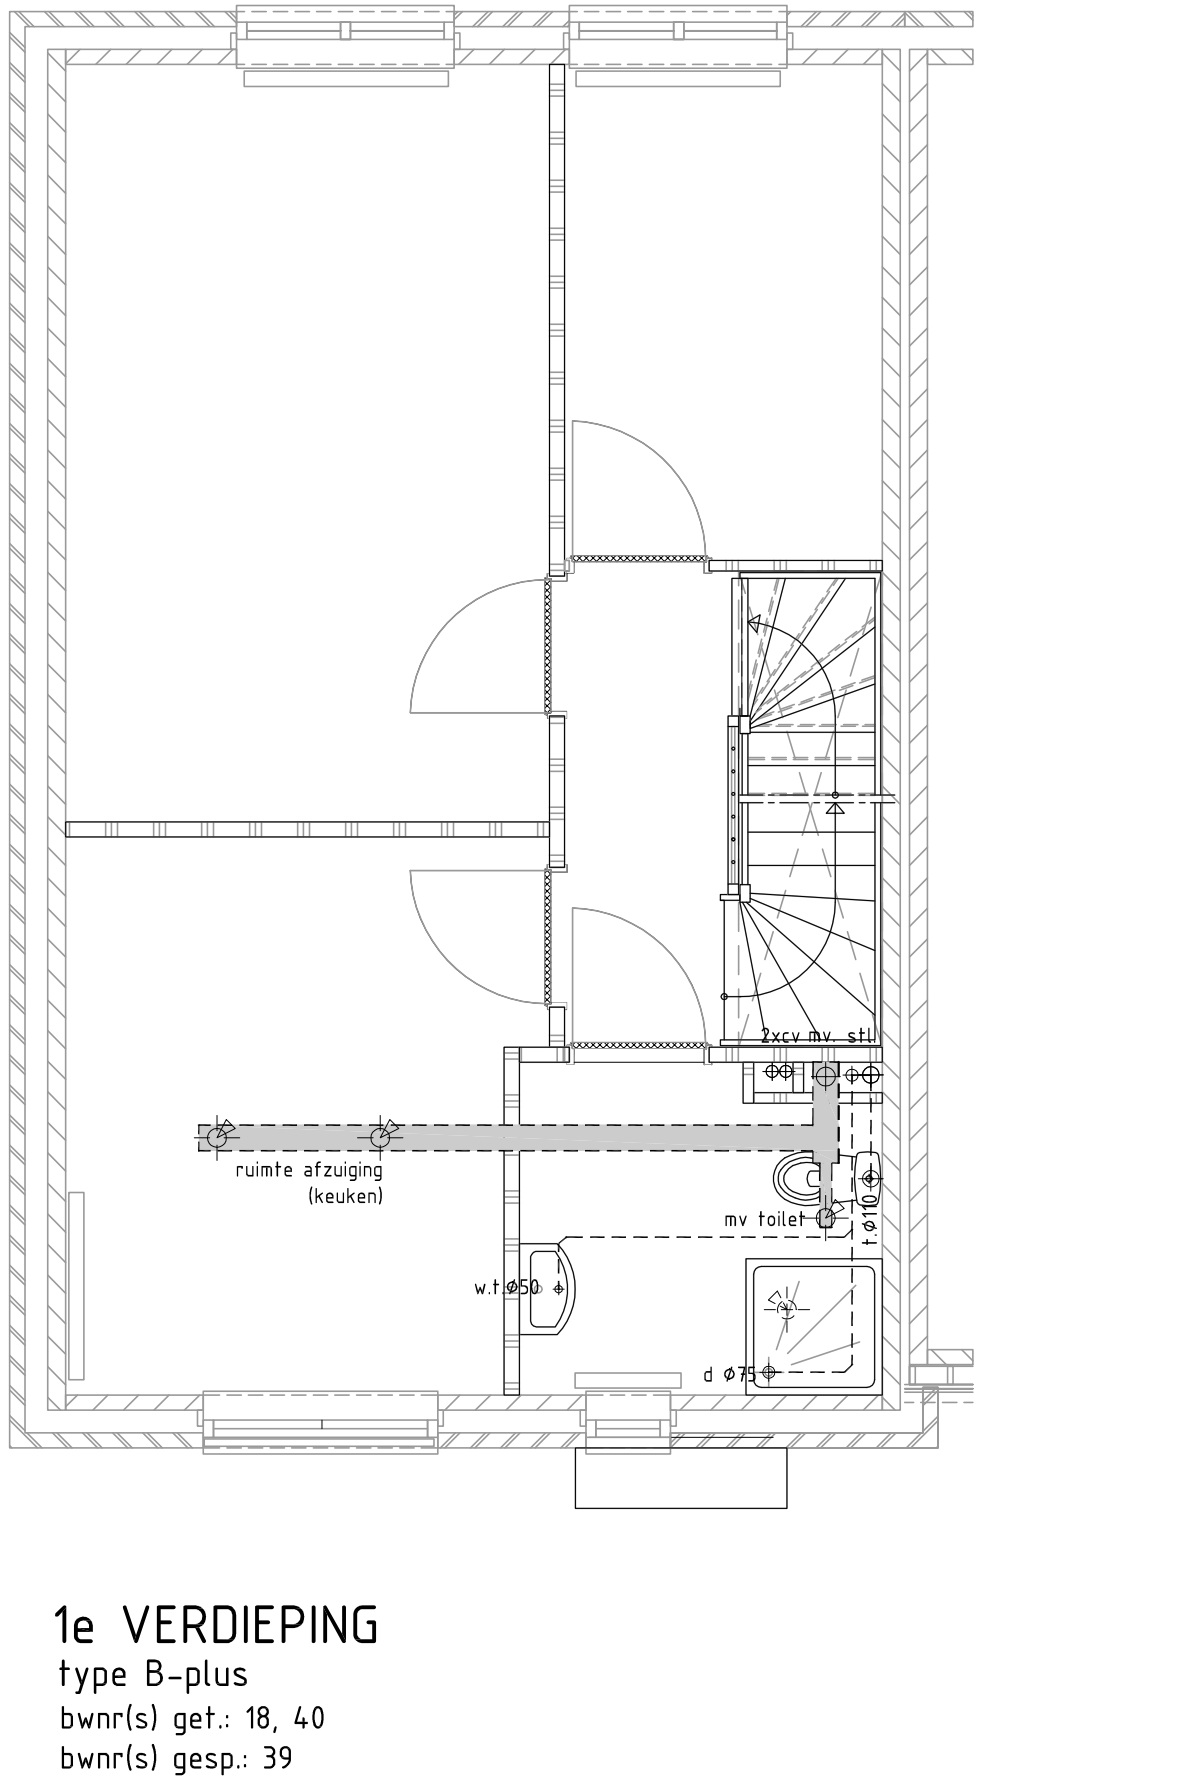
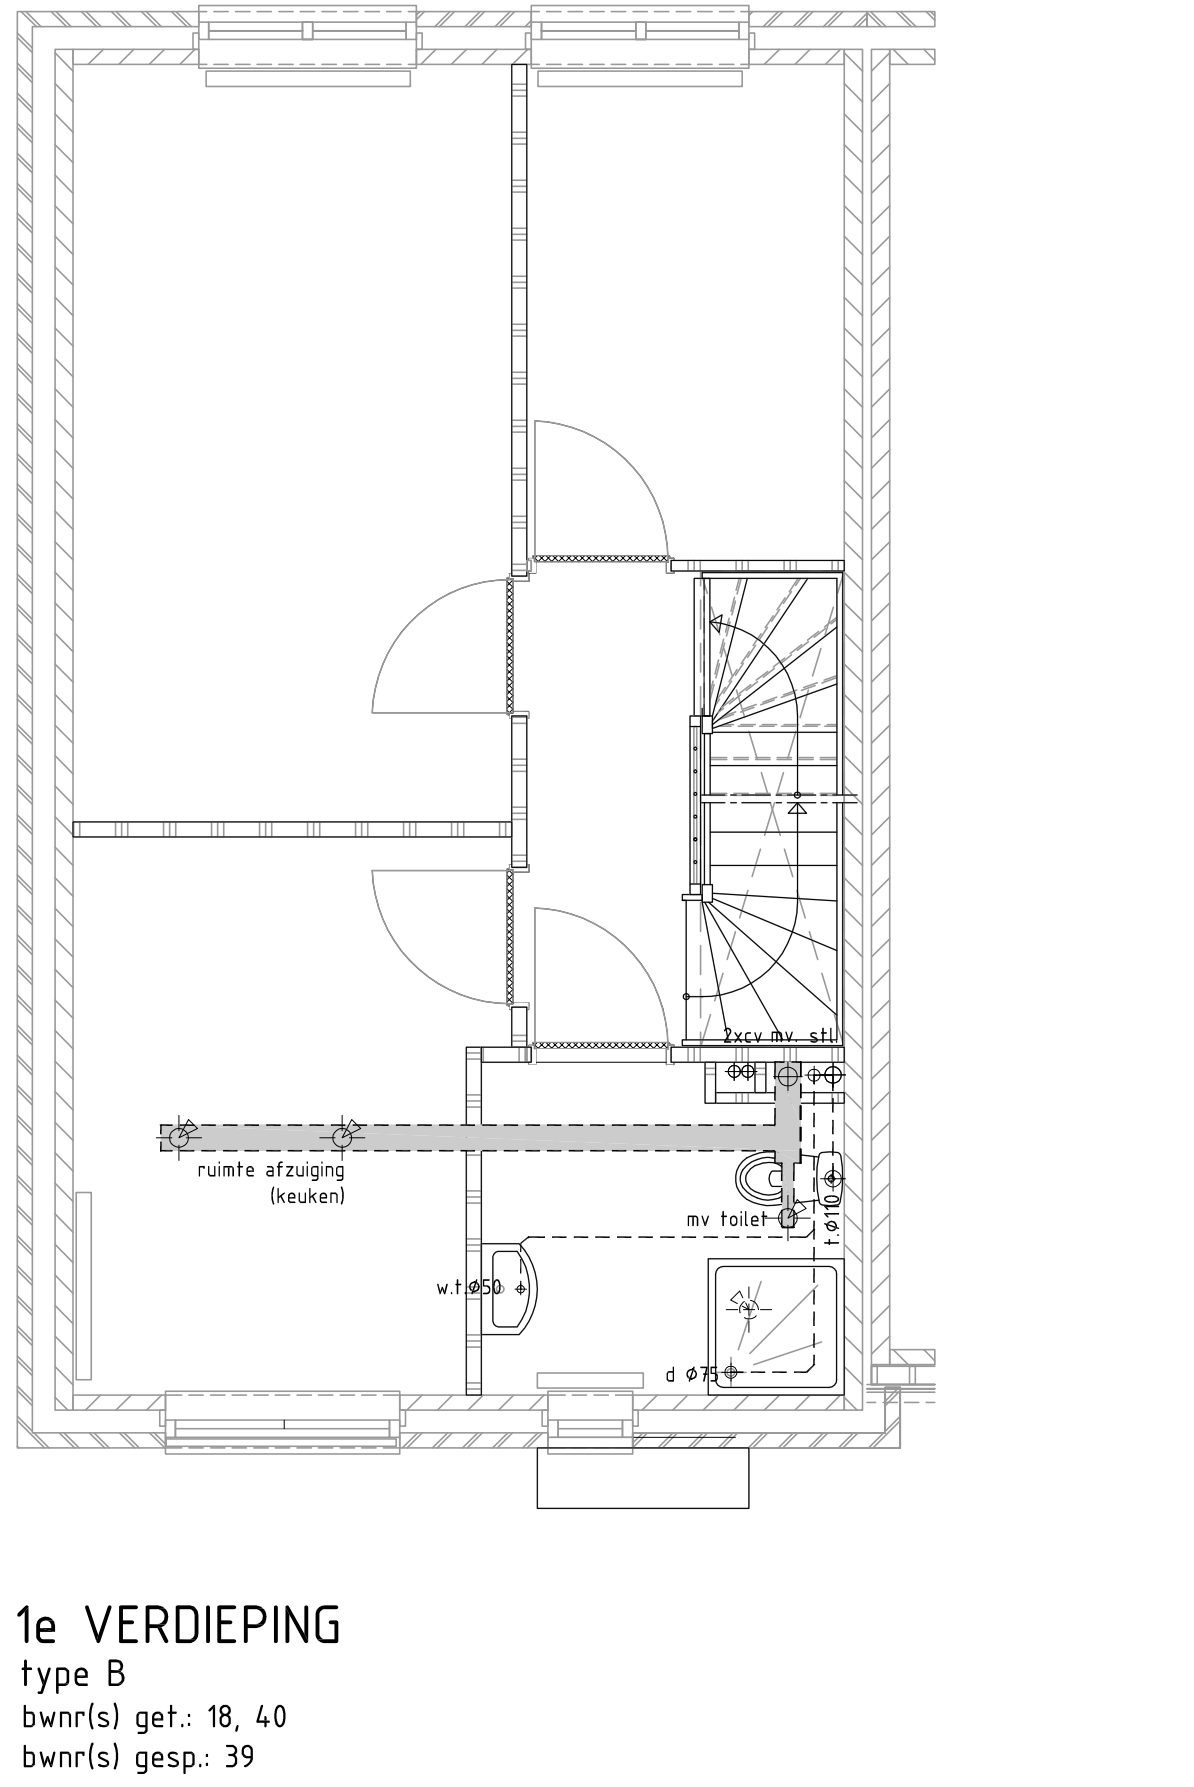
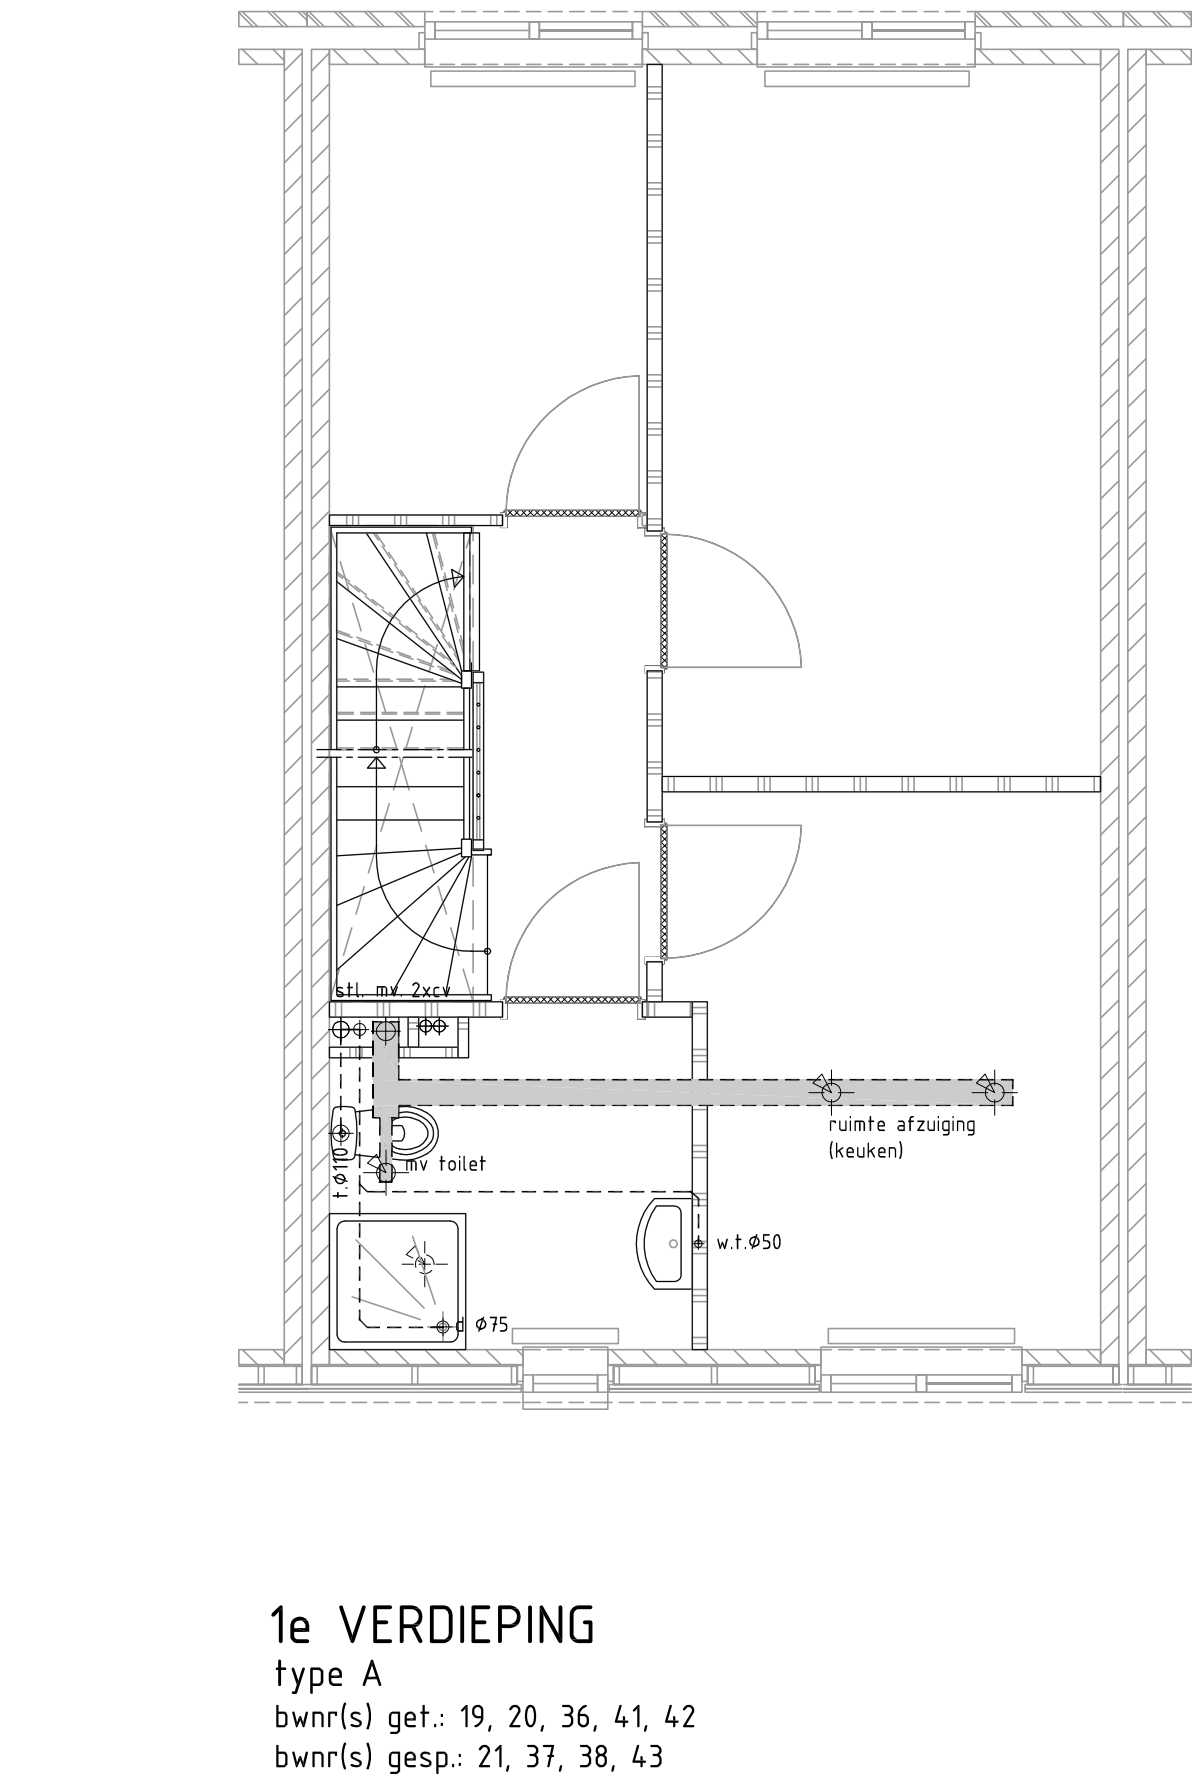
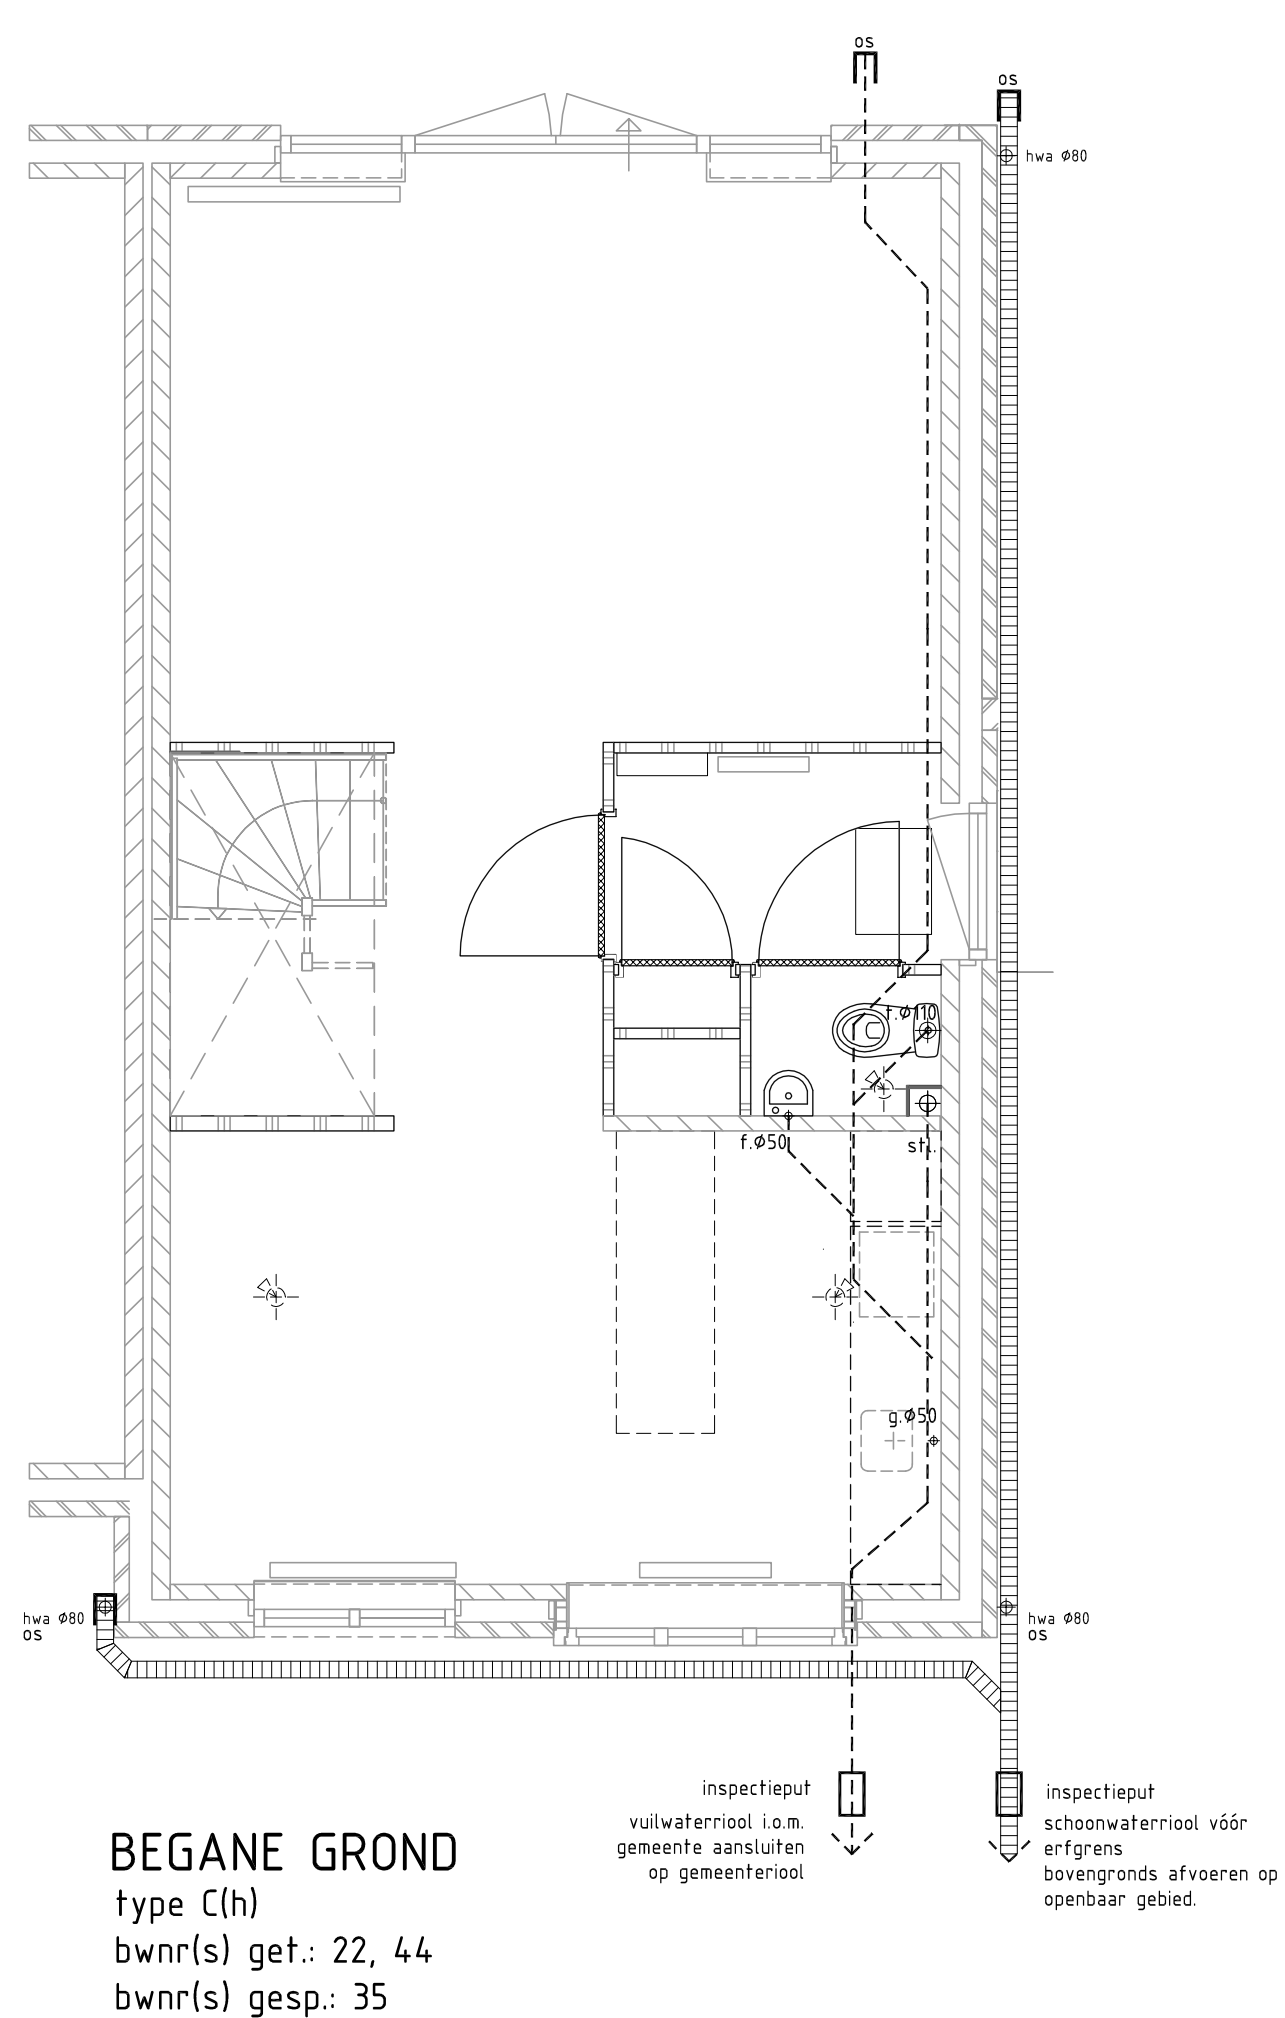
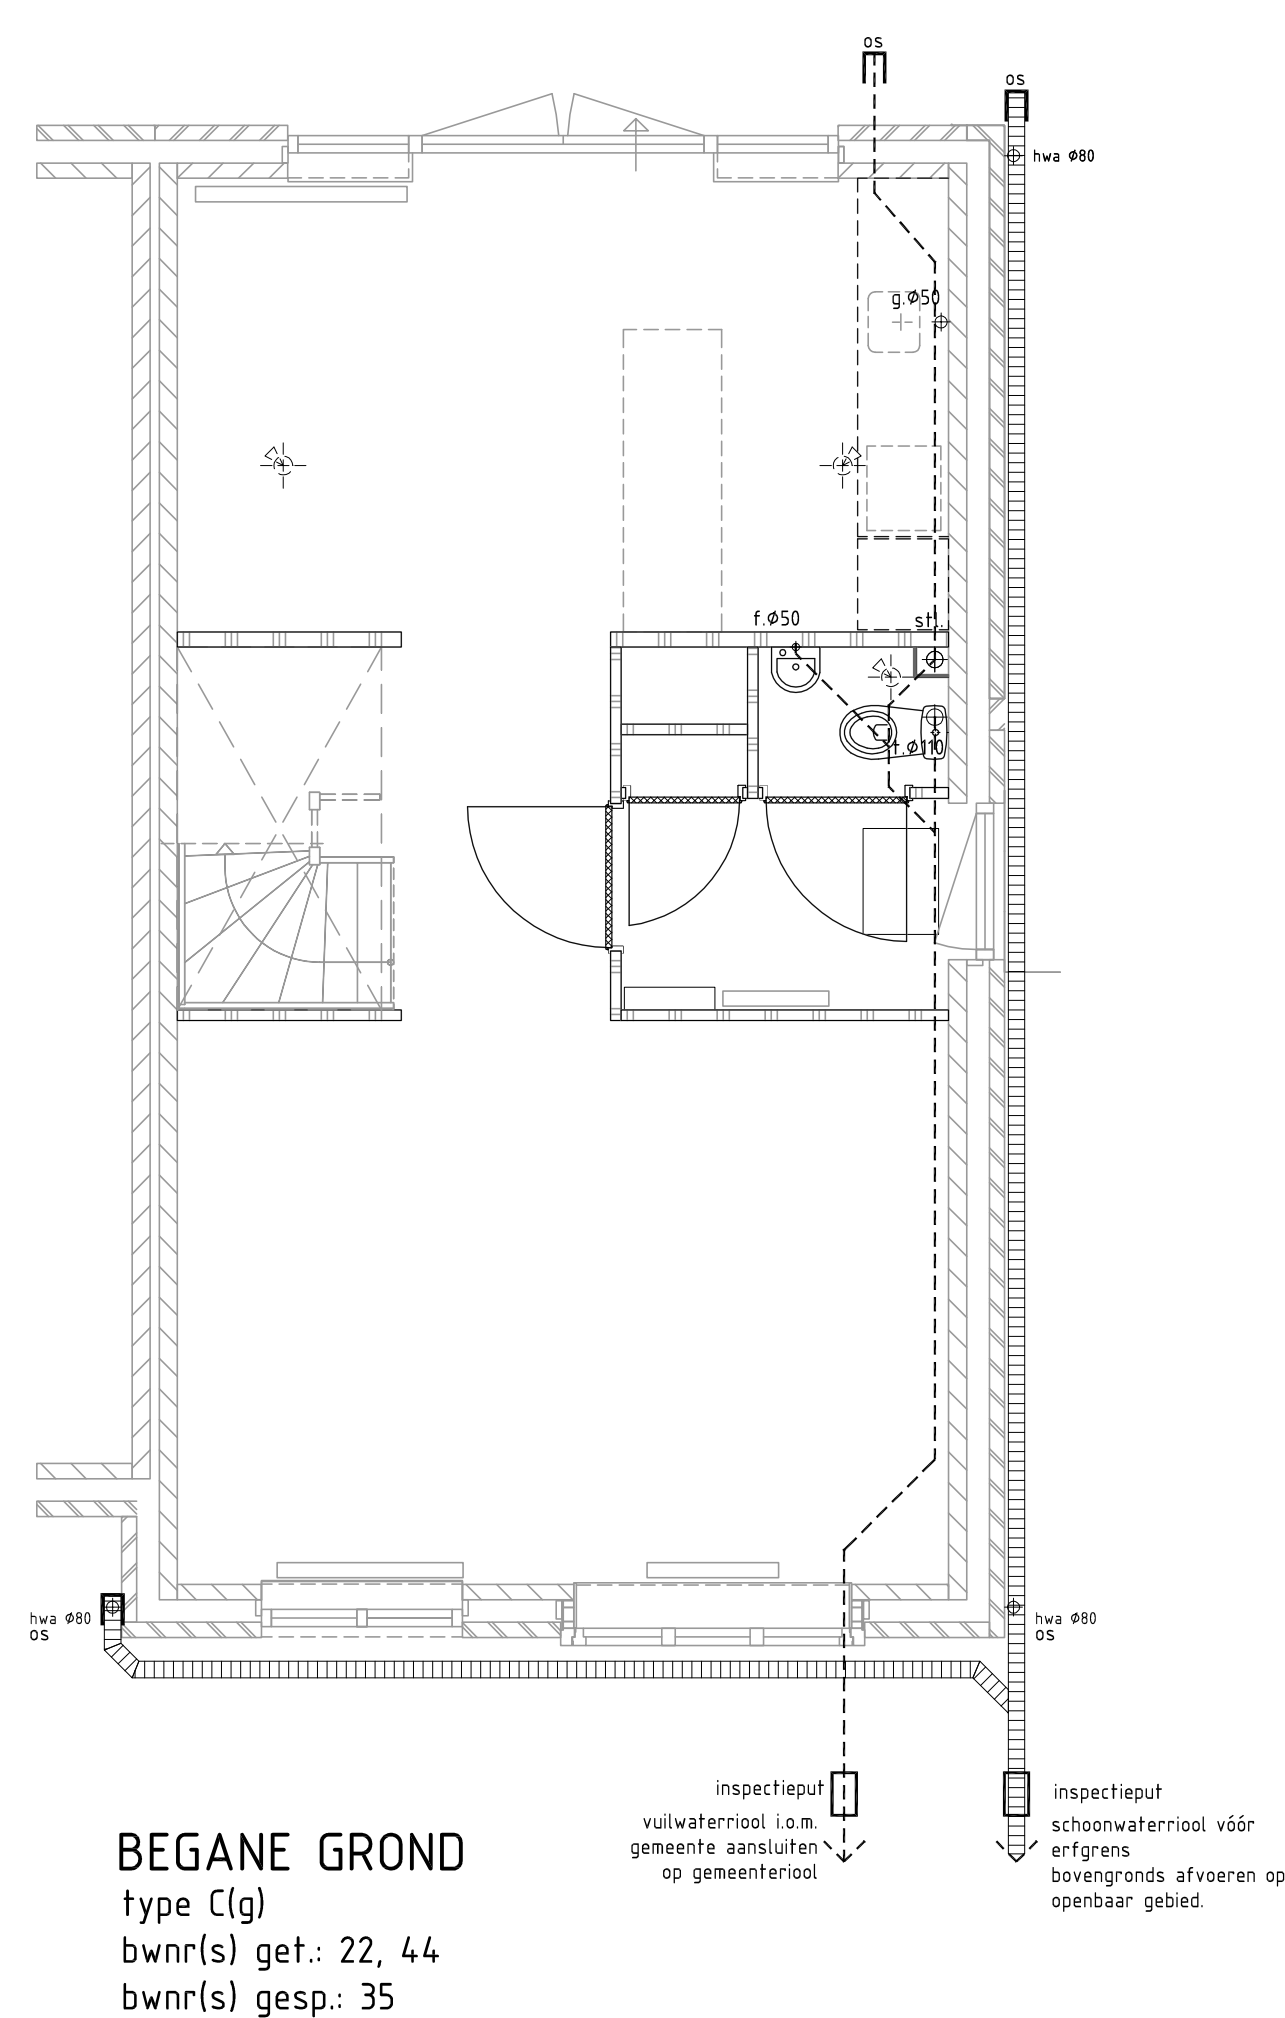
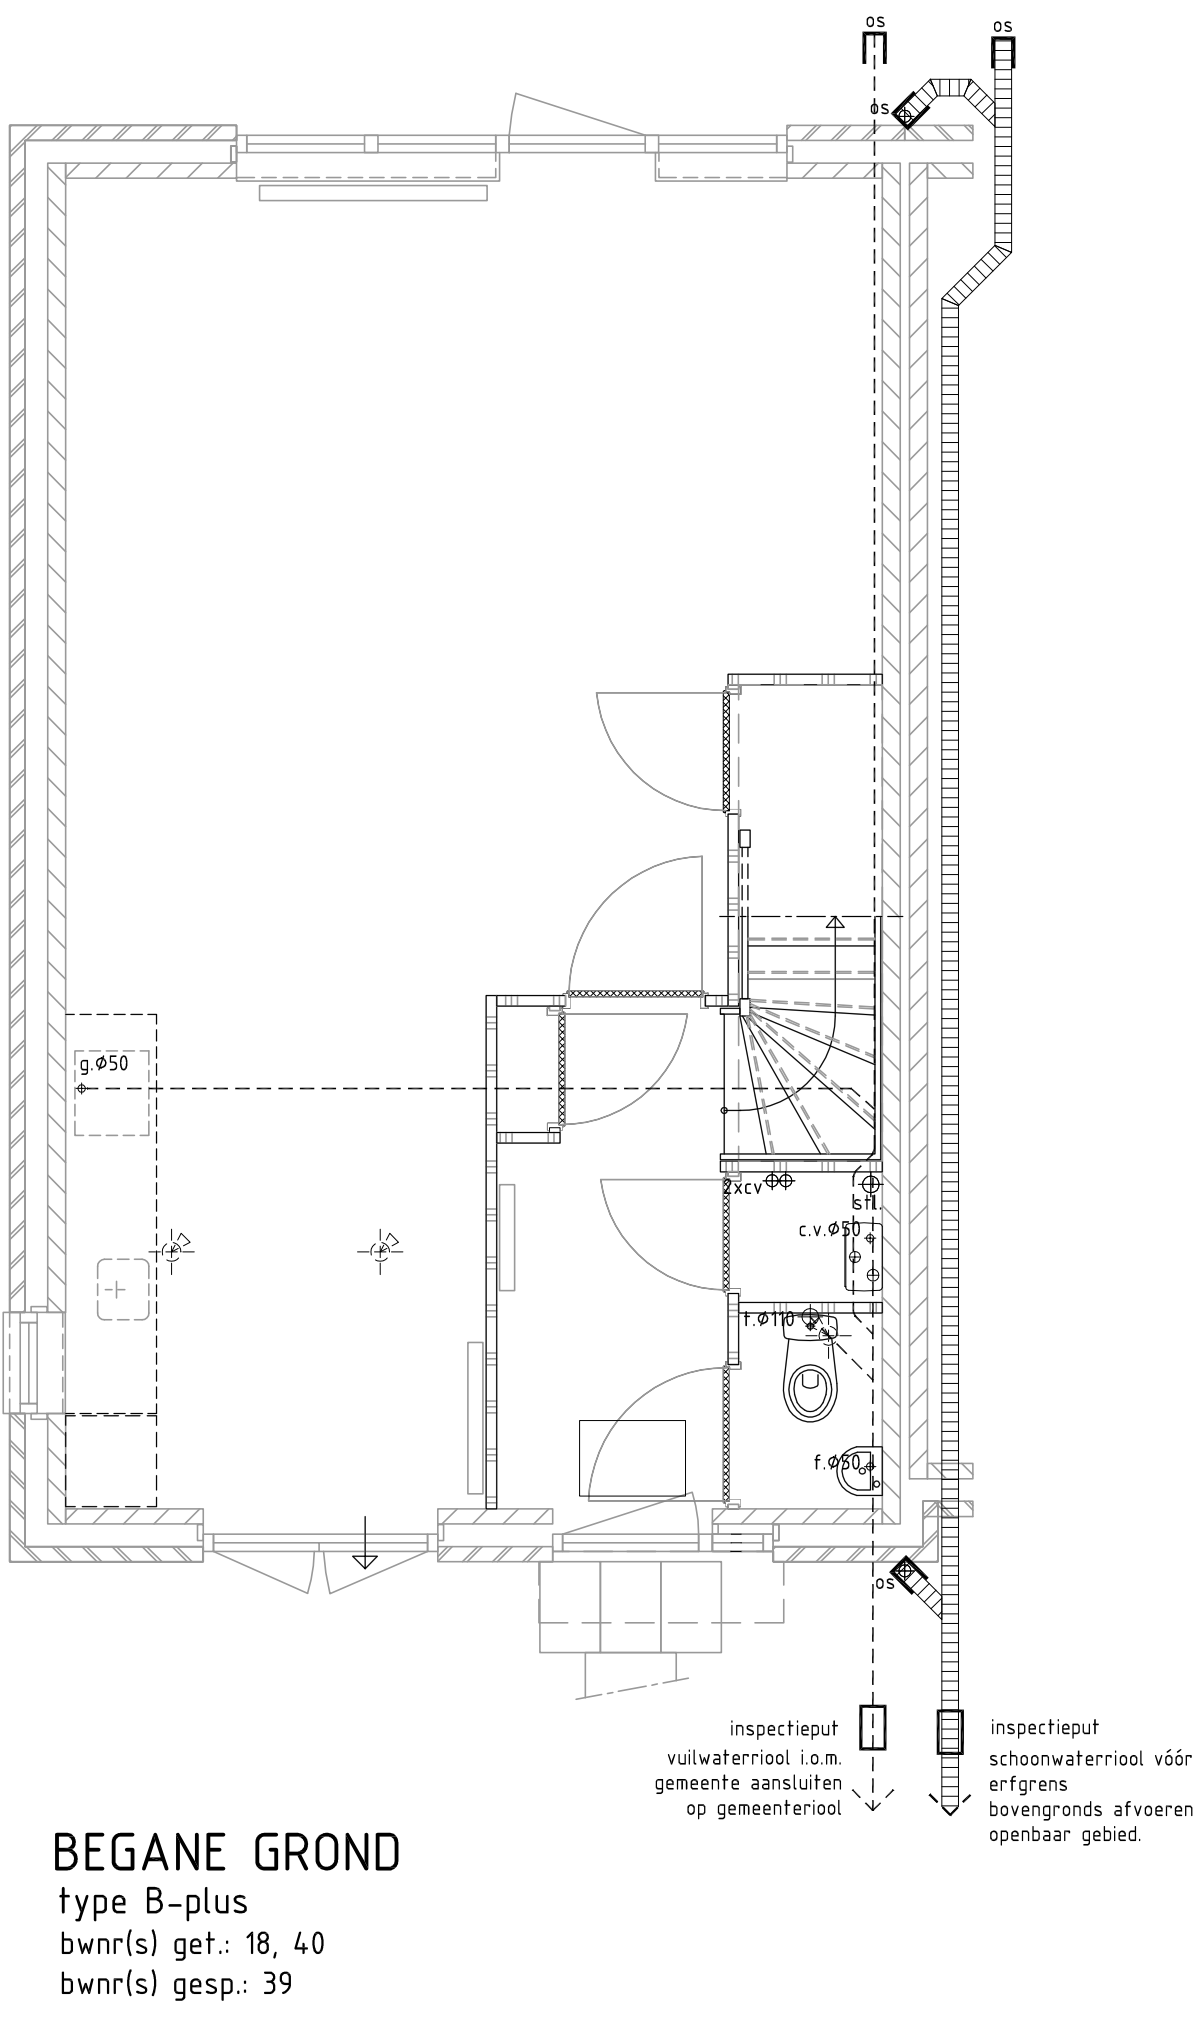
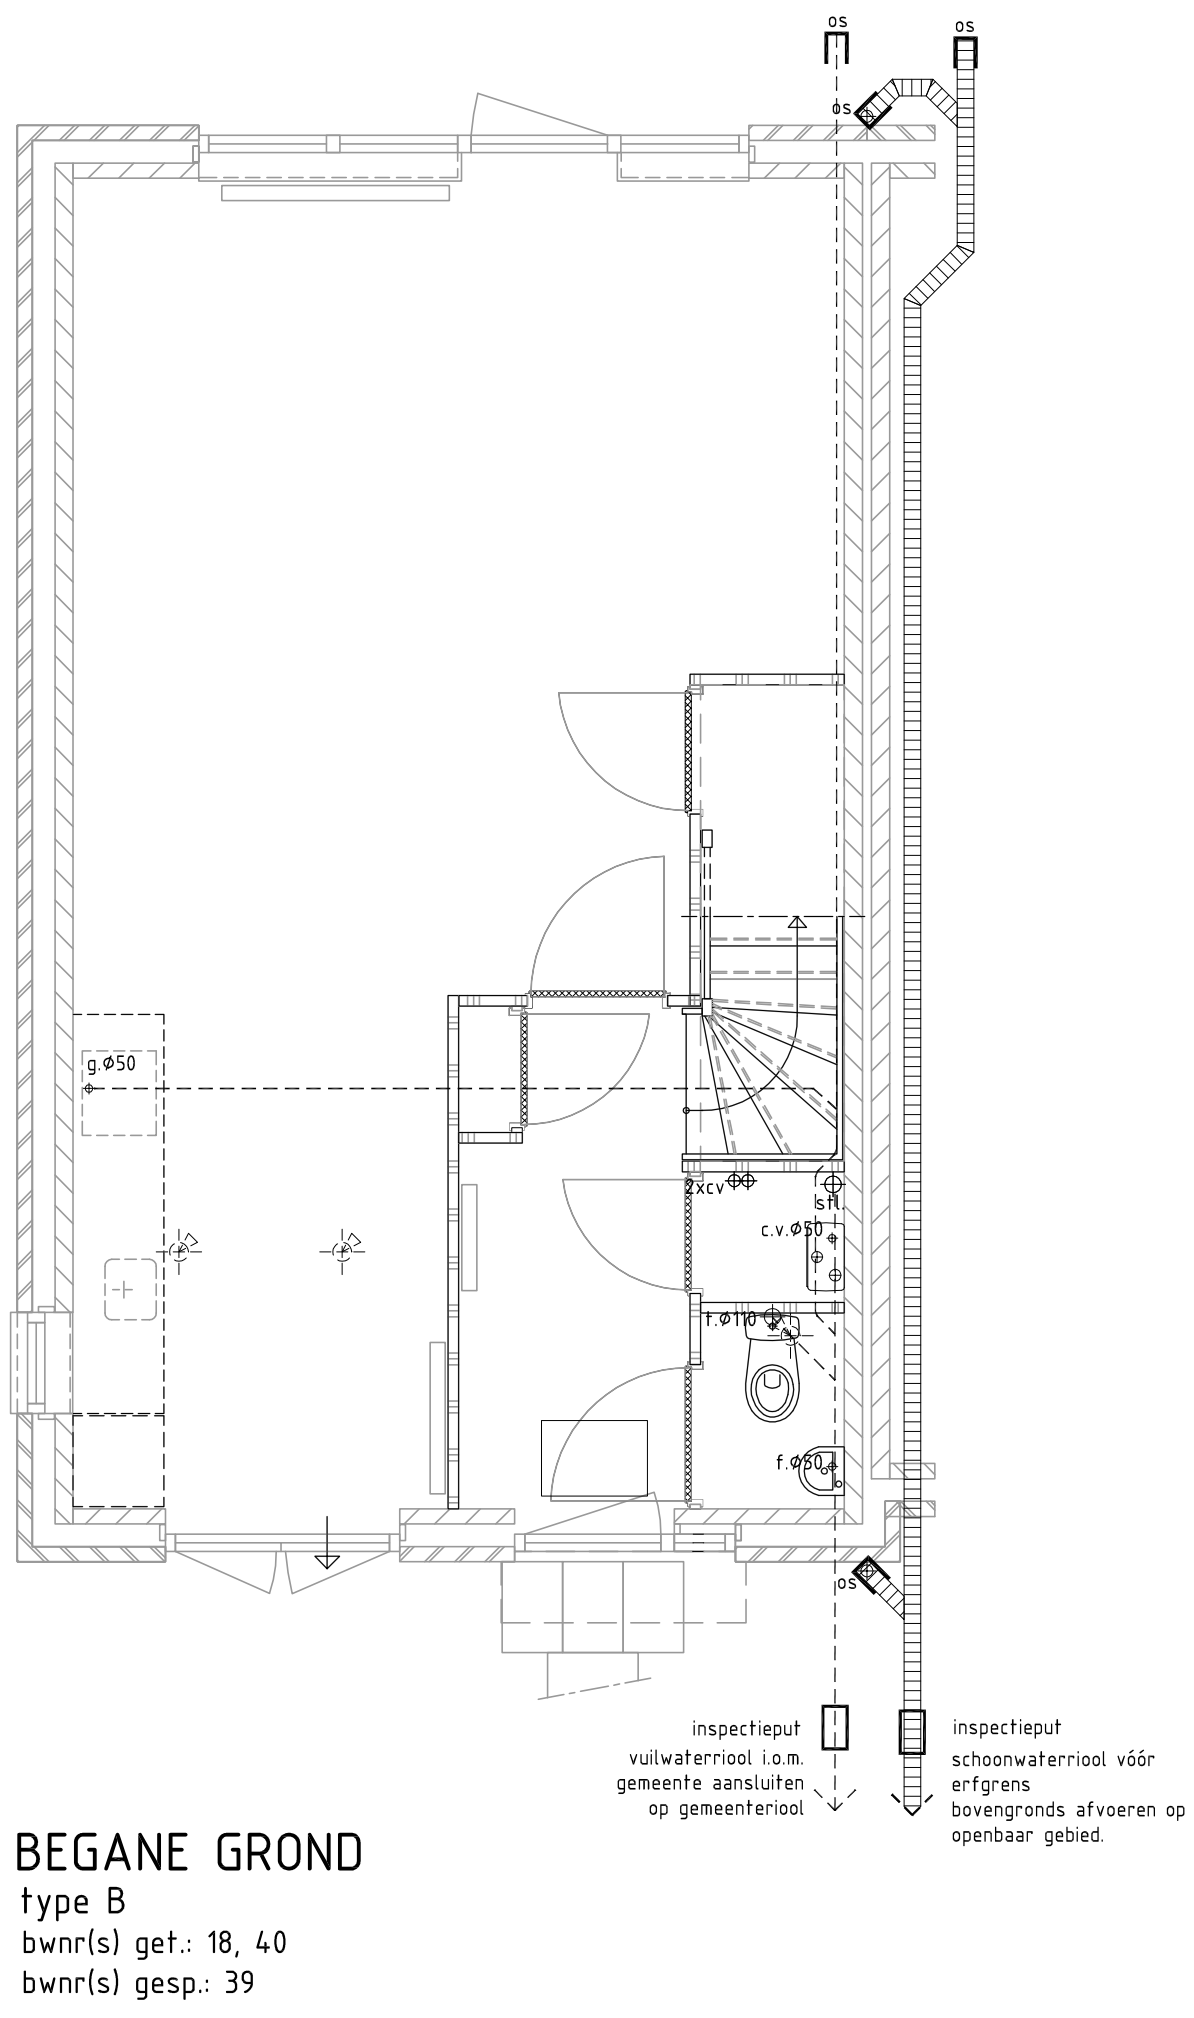
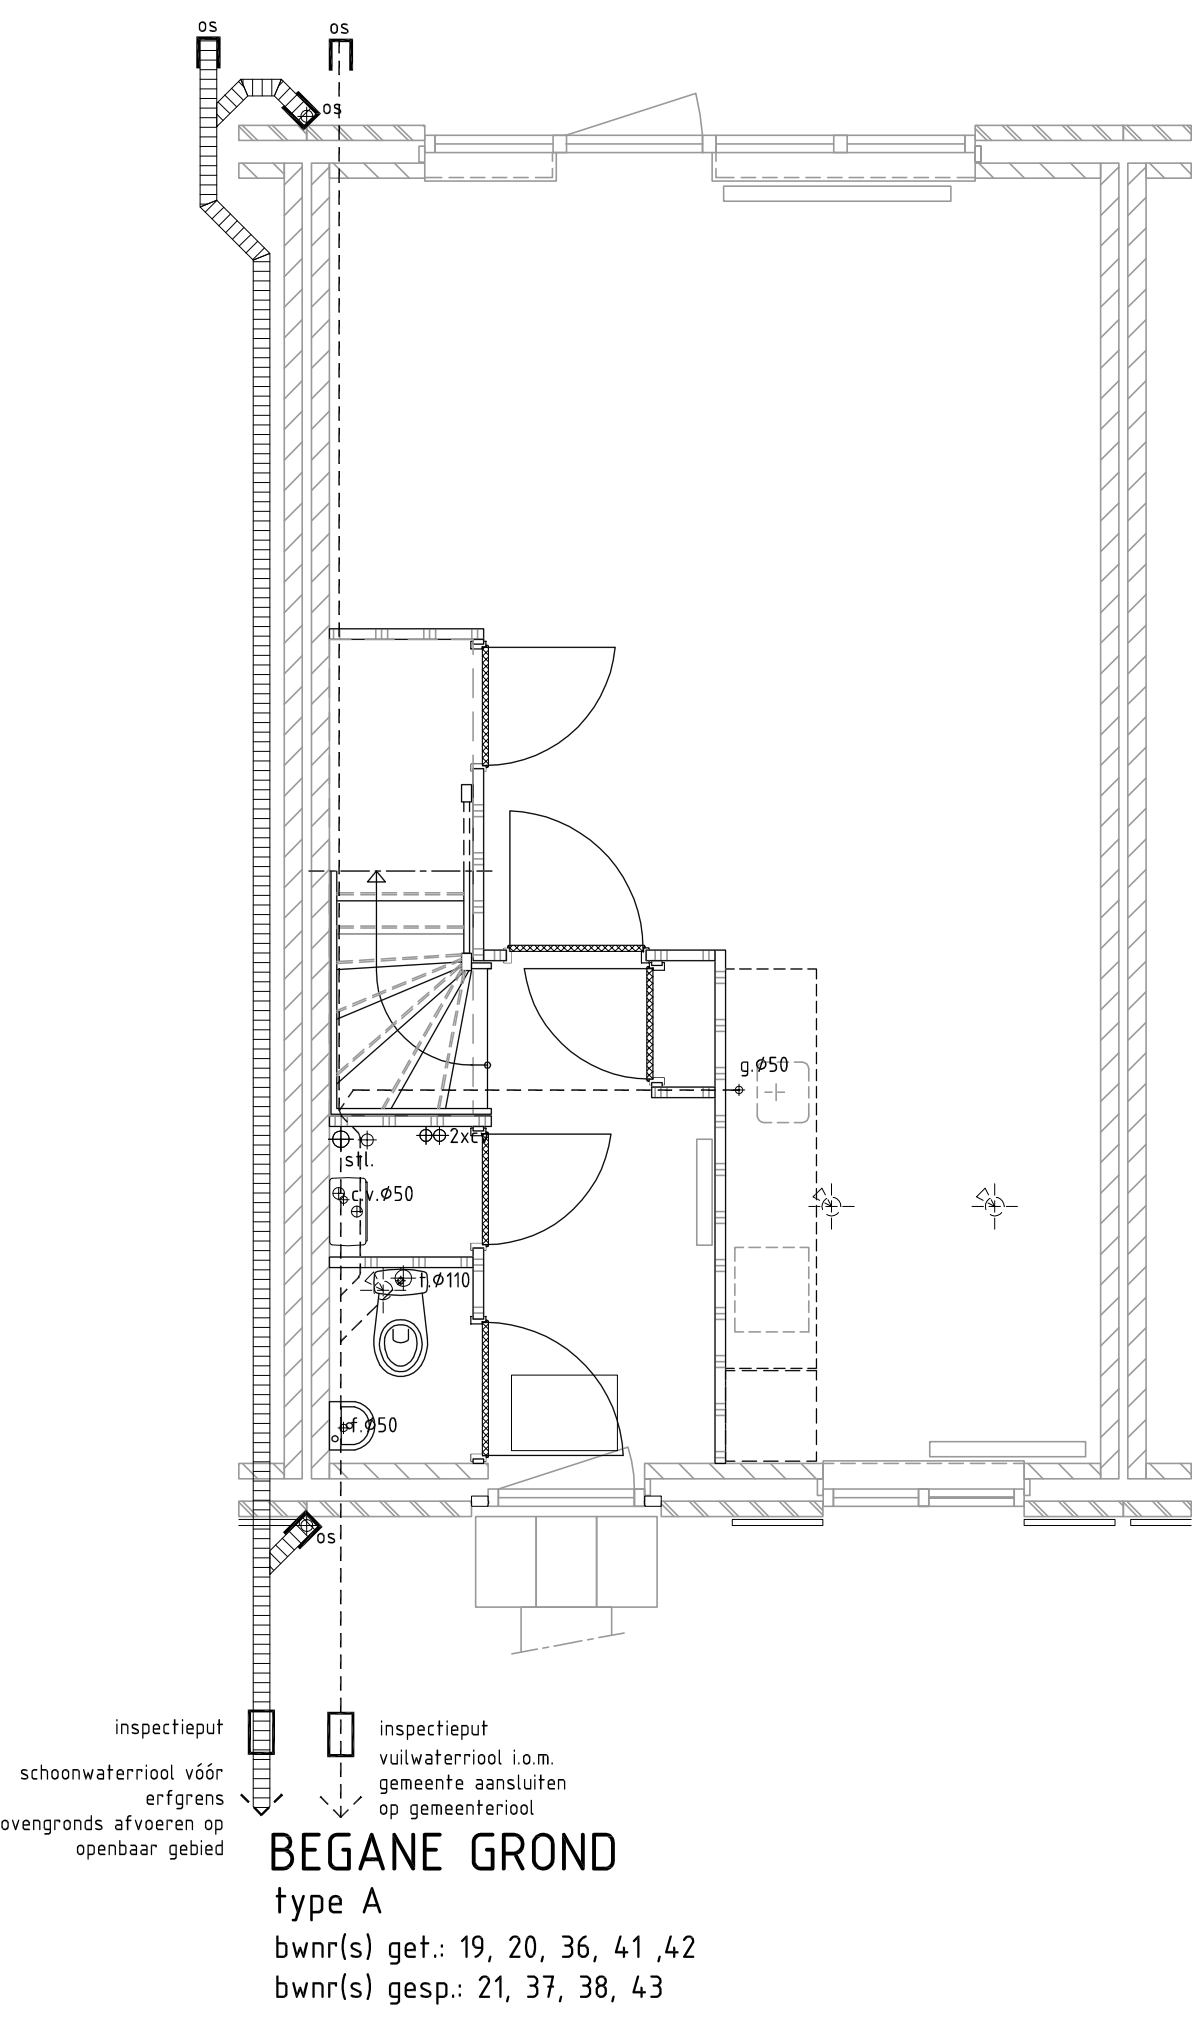
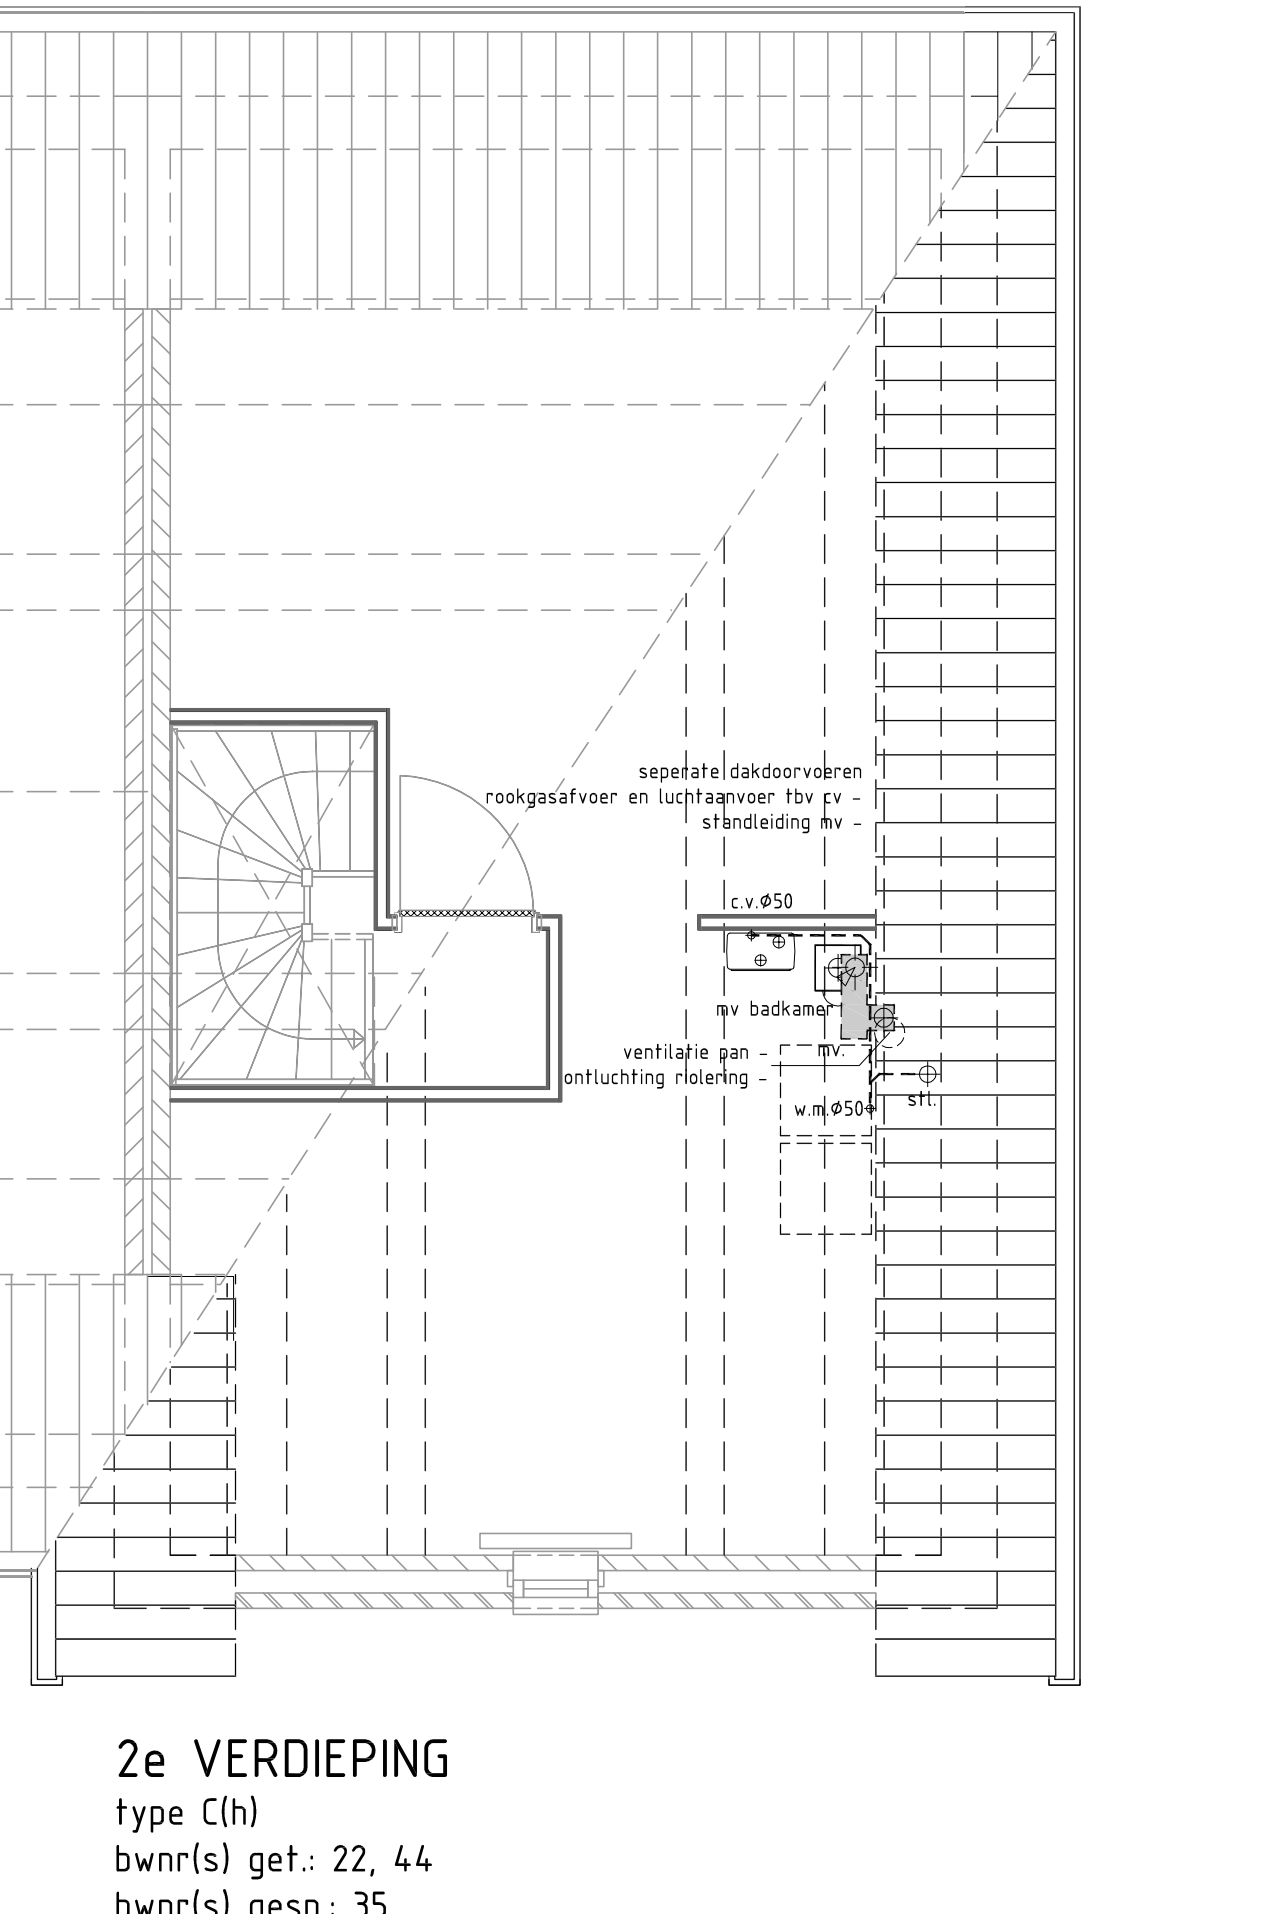
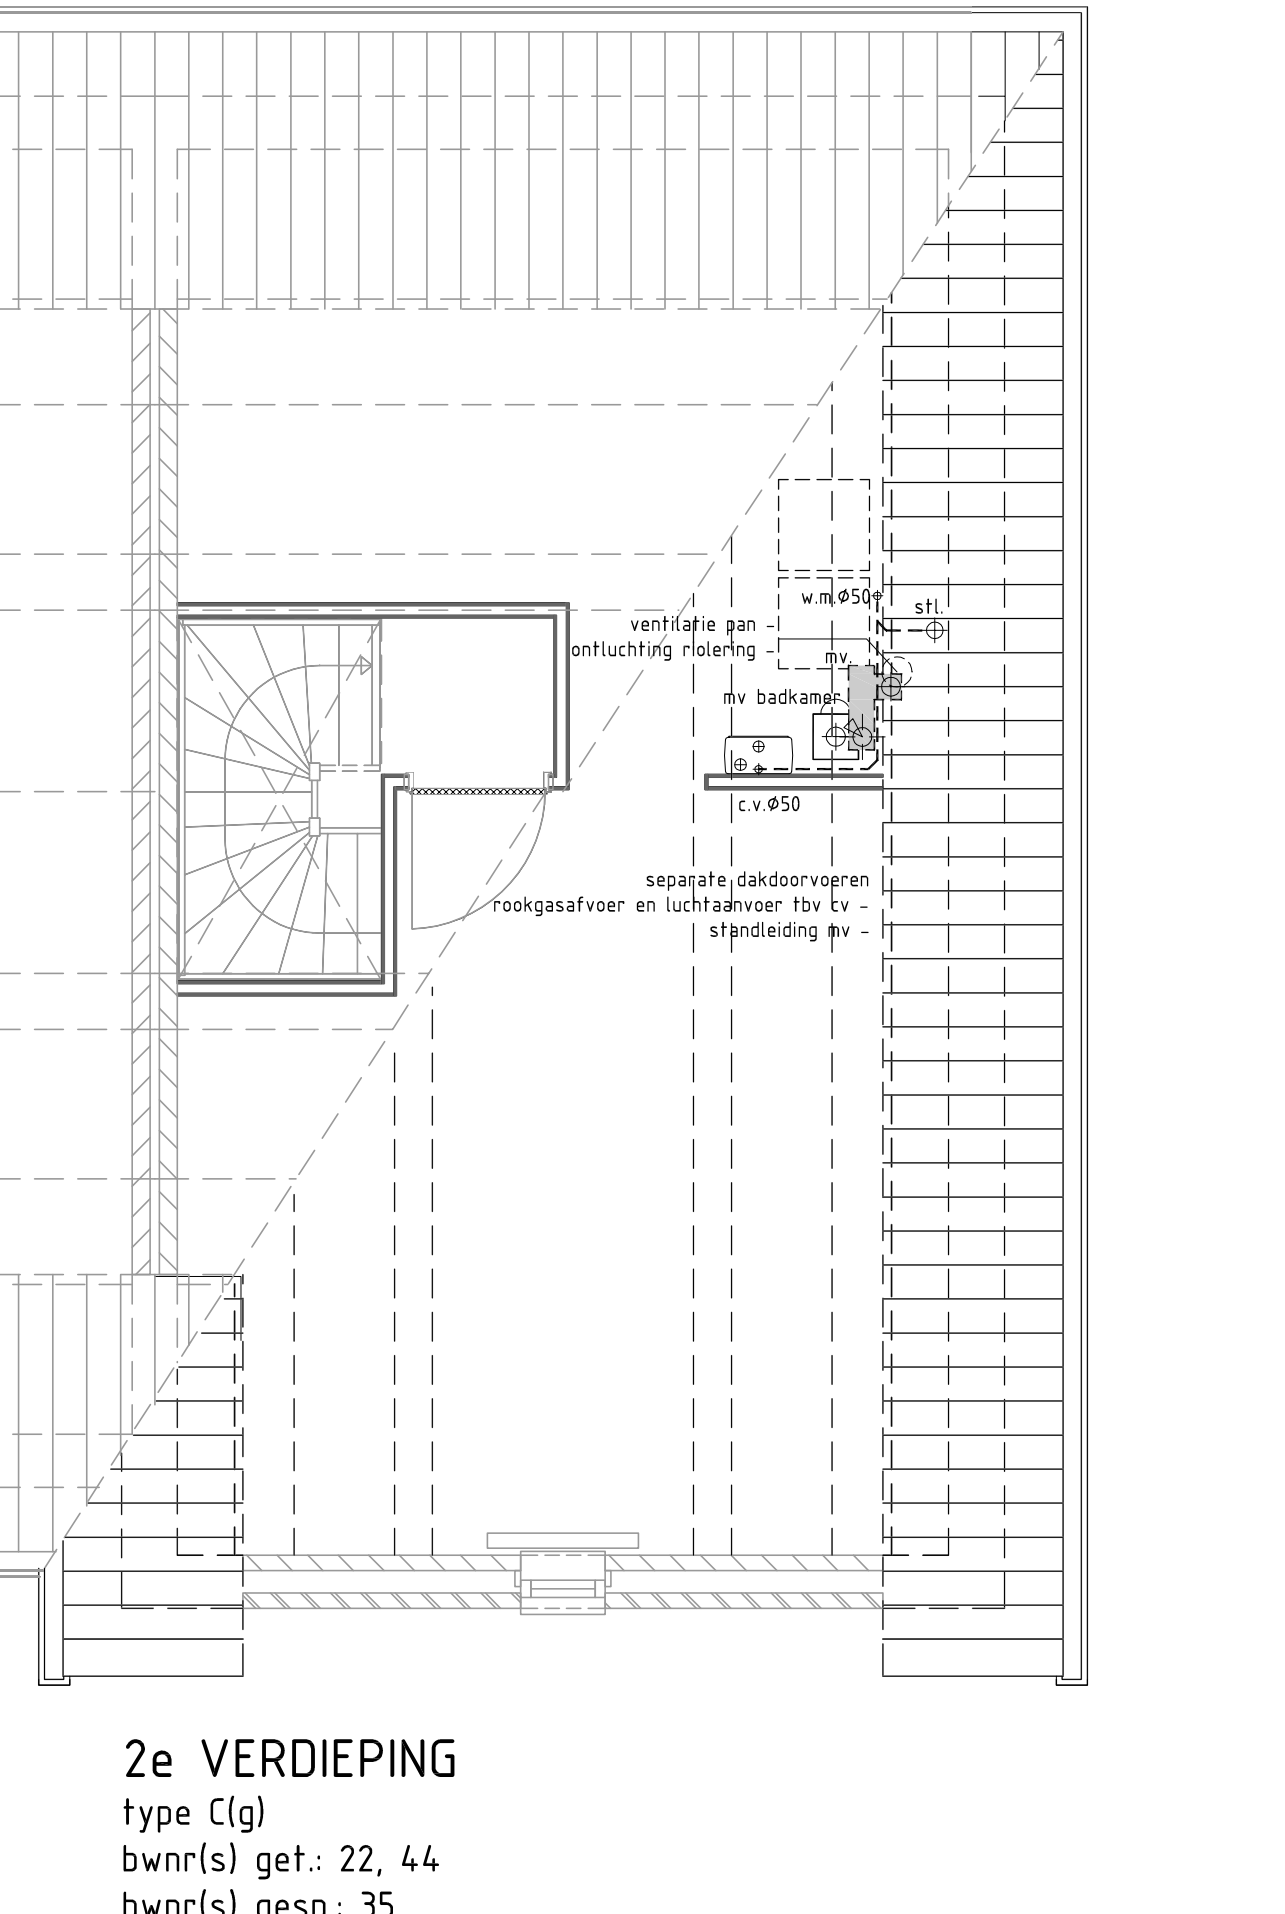
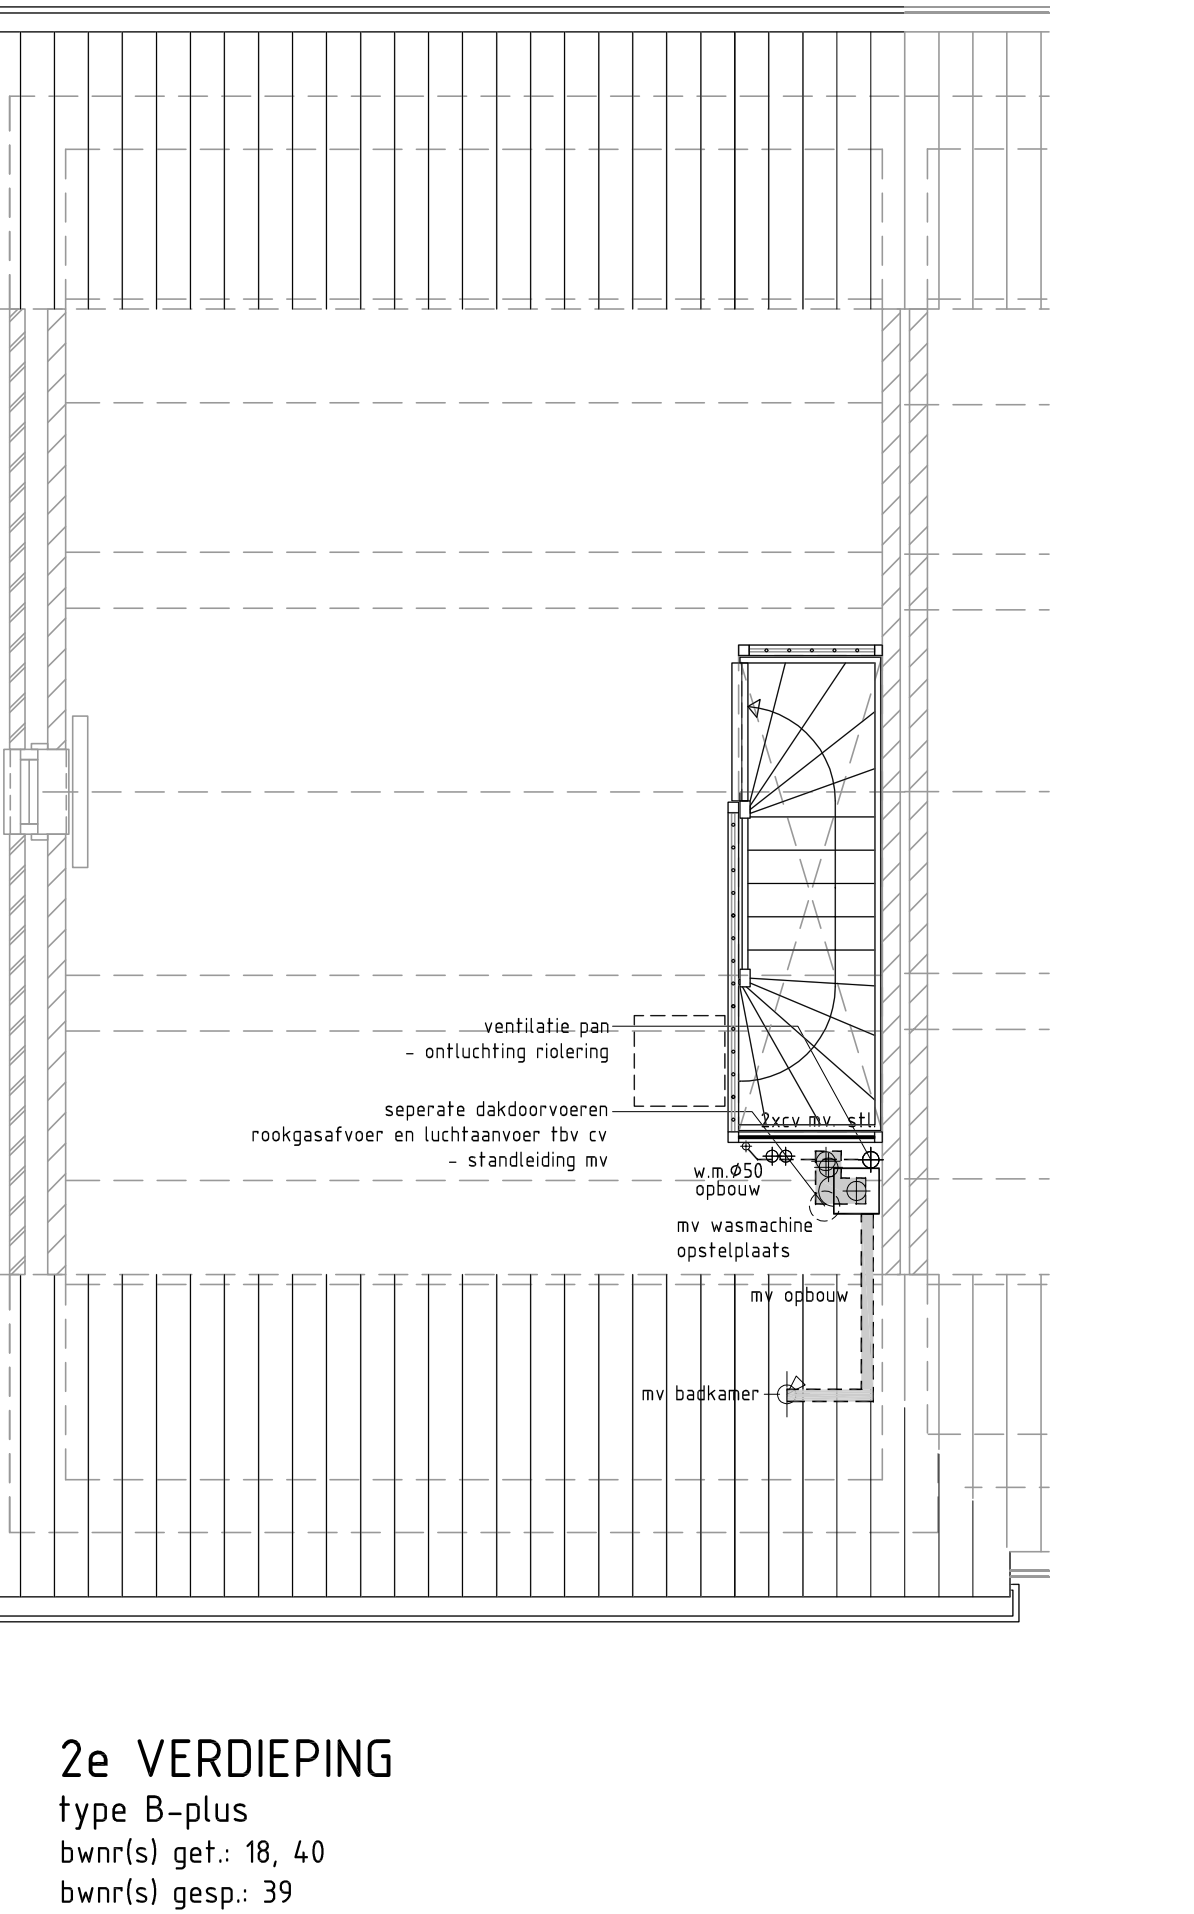


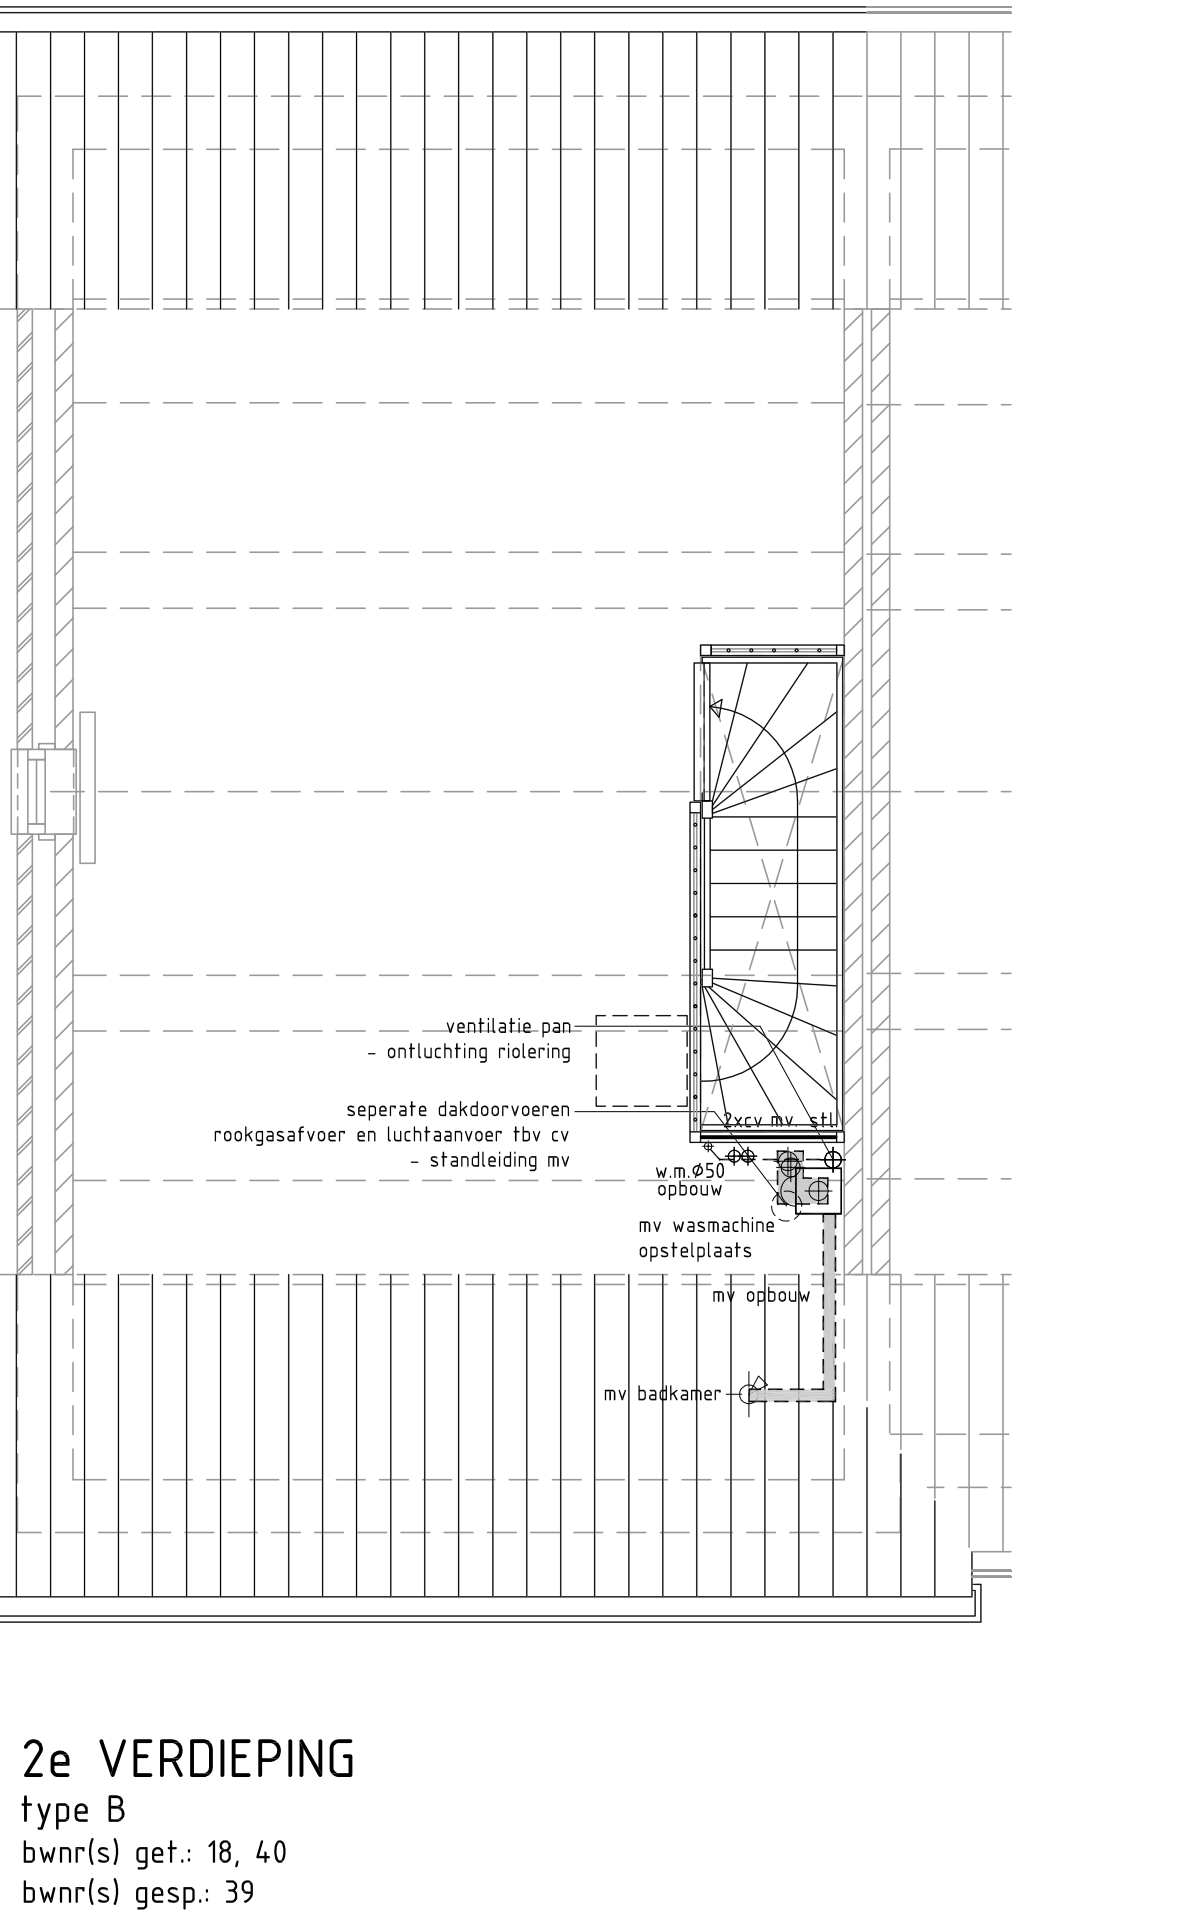

RENVOL TECHNISCHE INSTALLATIES	
----	riolering vuilwater
=====	riolering handwater
----	mv-verloop
----	afzuigpunt mv (stafeld)
stl	standleiding riolering
mv	mv-leiding
f	fonteinafvoer
w	wastafelafvoer
db	douchefuif
ba	badafvoer
ga	goetsluisafvoer
w.m.	wasmachineafvoer
z	rookgasafvoer + luchtfluisafvoer cv-installatie
h	hetelewaterafvoer
o	ontstoppingsstuk
cv	cv-combinatie
+	mechanische ventilatie-unit

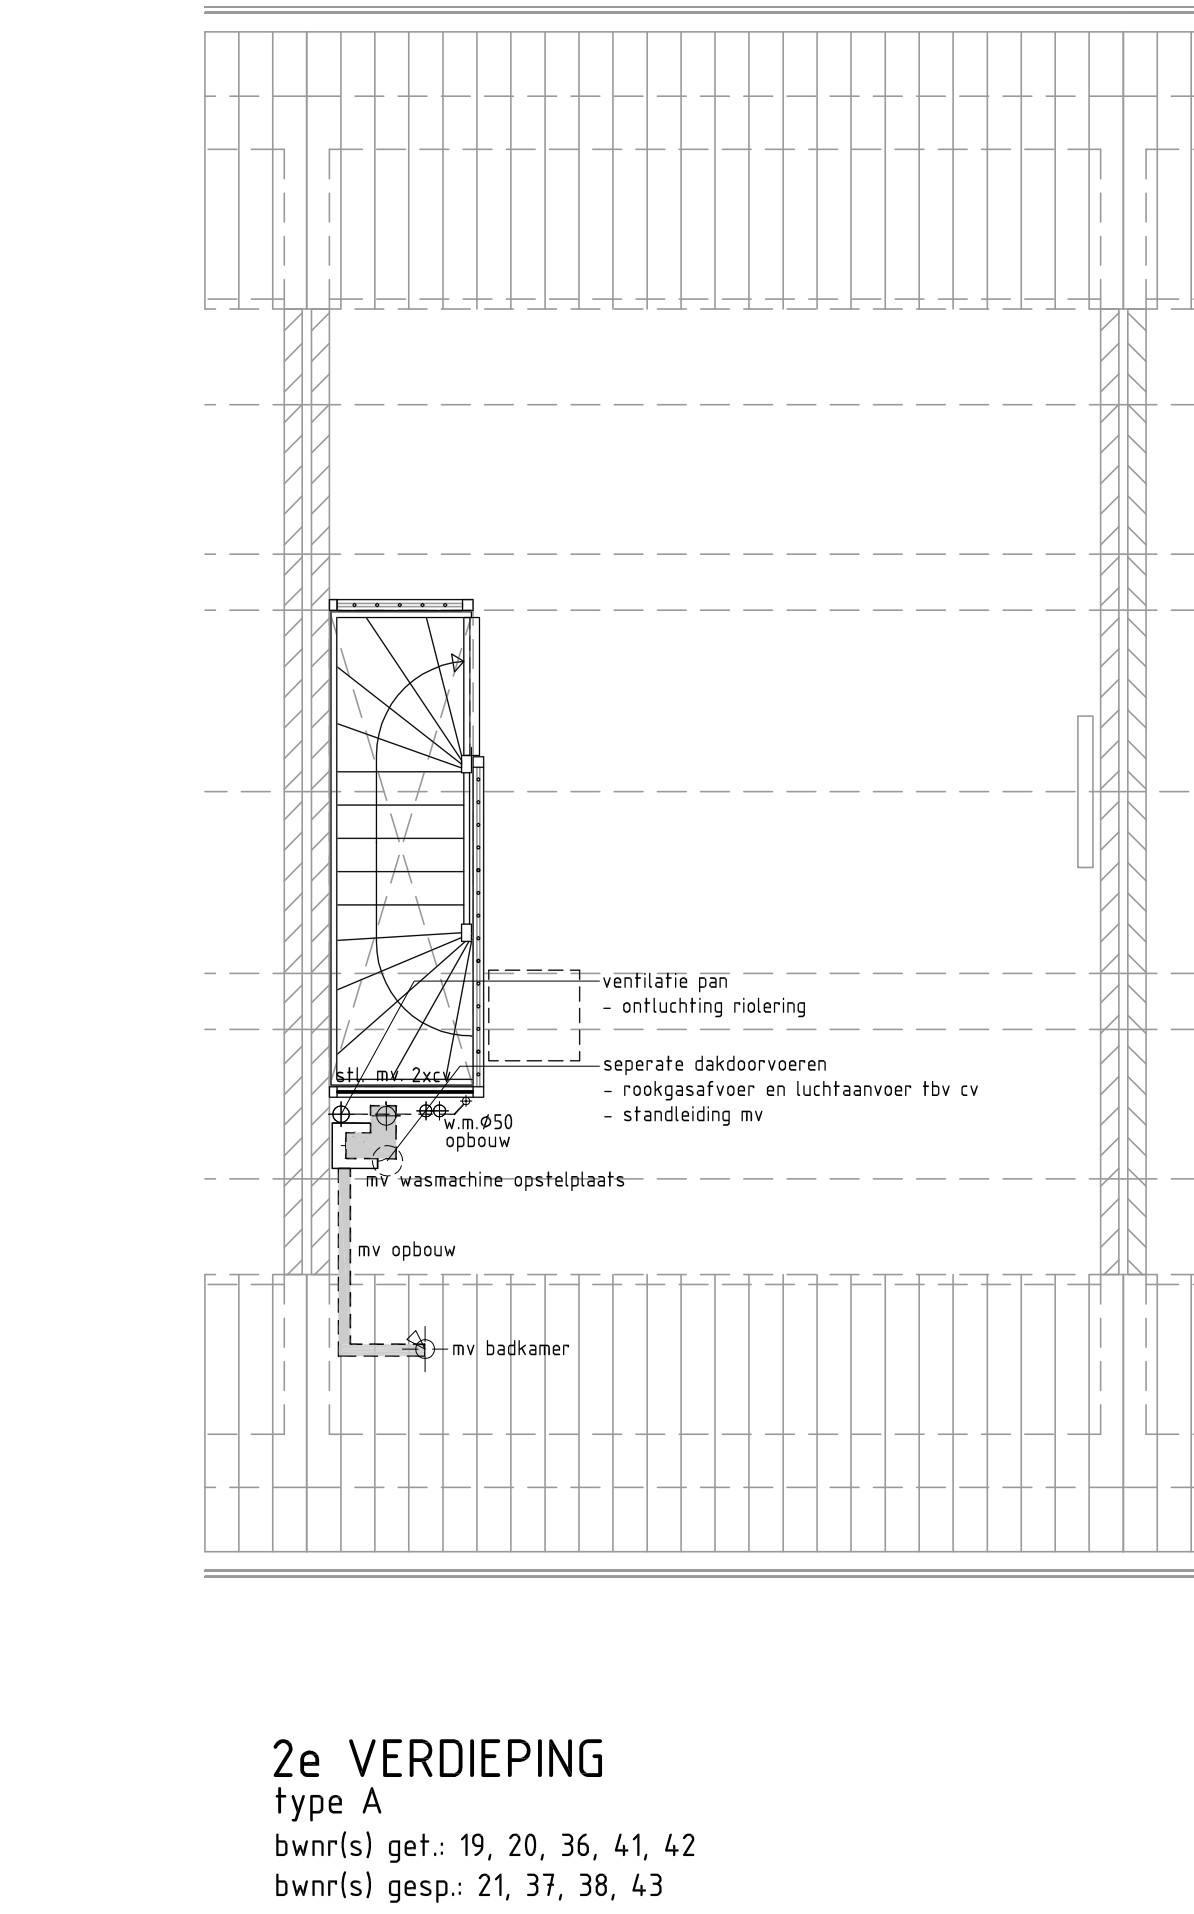

Schoonwaterriolering van de tuinbergingen worden aangesloten op de riolering van de achterpaden.

ONTWERP:

geesink
weusten
architecten

Utrechtseweg 167
Postbus 125
6500 AC Arnhem
T 026 443 6972
F 026 443 8832
info@geesinkweusten.nl
www.geesinkweusten.nl



TECHNISCHE UITWERKING:

VAN WANROOIJ
ROUW & ONTWIKKELING

project Hengelo 21 woningen
type A, B(plus) en C
opdrachtgever Van Wanrooij Projectontwikkeling BV
Postbus 4
5386 ZG GEFLEN

onderdeel riolering + mechanische ventilatie
bestektekening

gewijzigd C
A 23-05-2014
D
E
datum 10-12-2013
getekend P.vt.
schaal 1: 50
werknummer 20.802
bladnummer B-20

broekstraat 2 5386 kd postbus 4 5386 zg geflen tel 073 53 40 400 fax 073 53 40 499