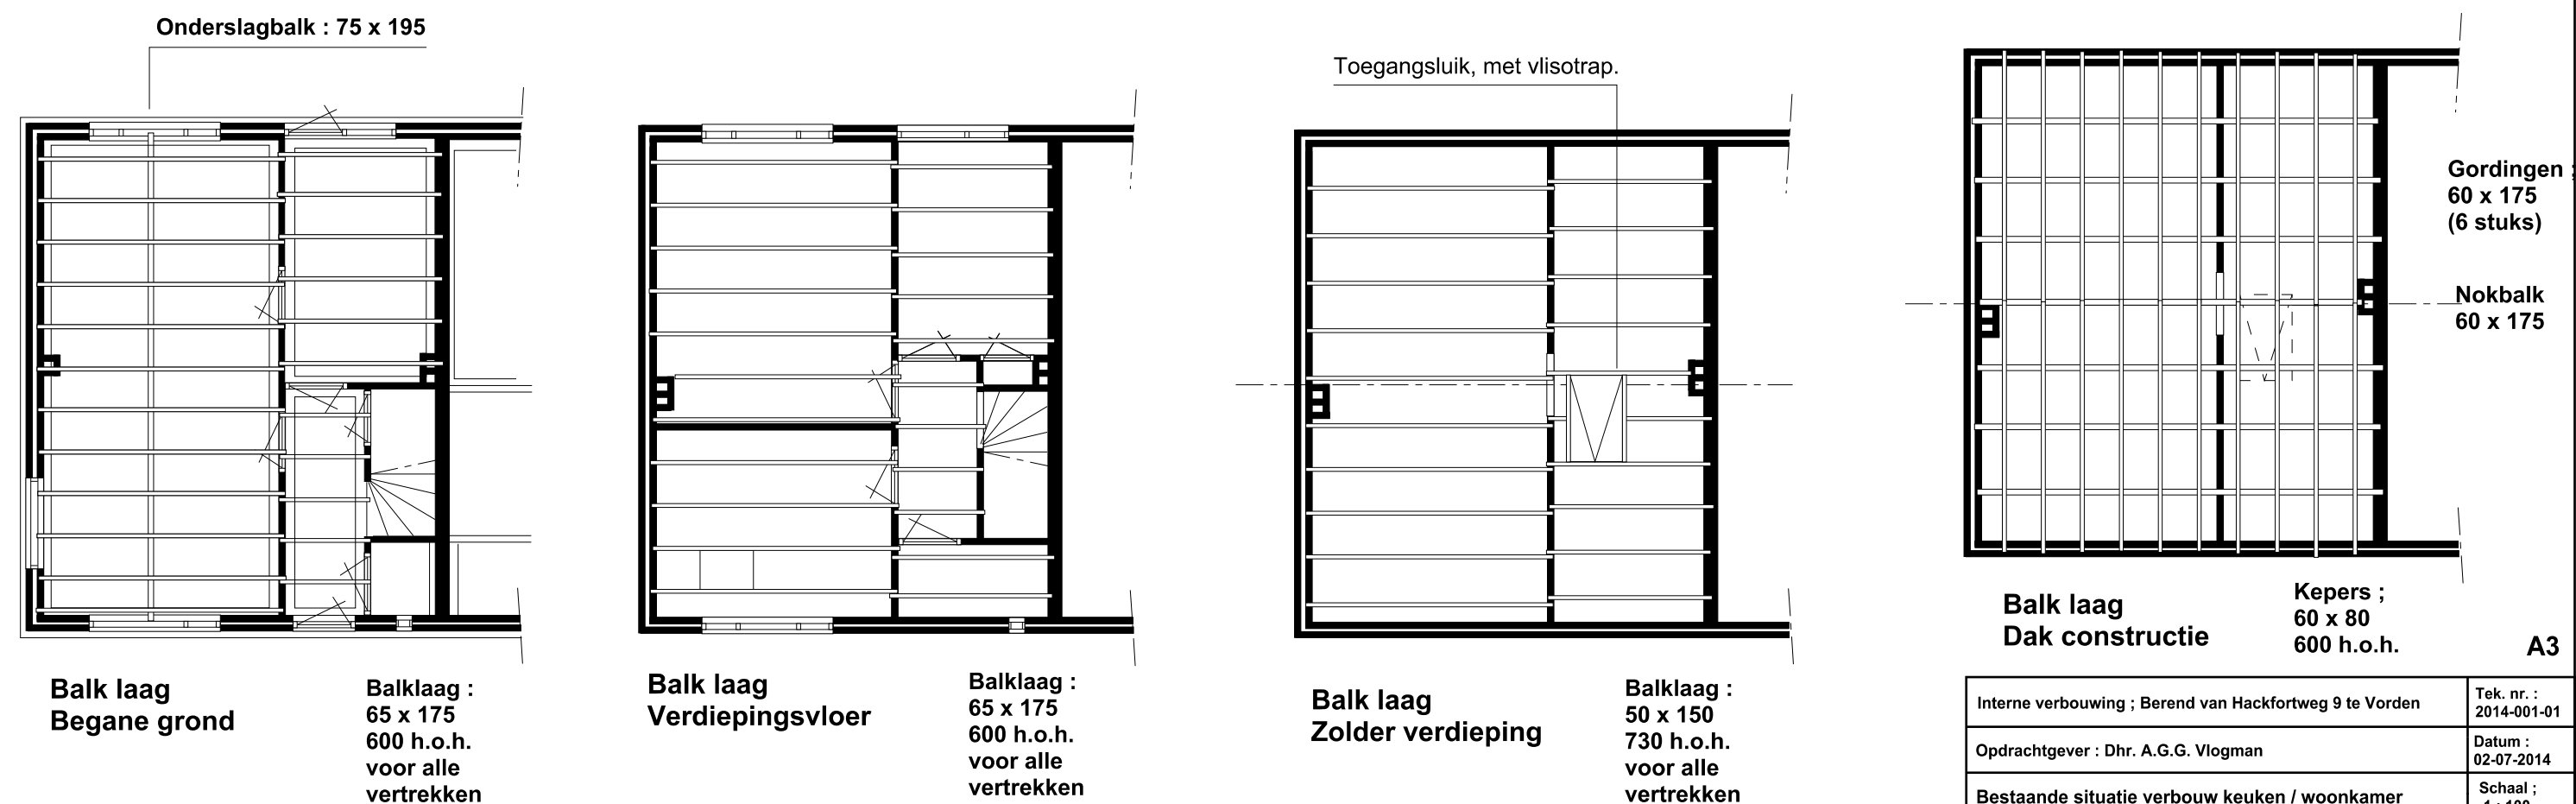
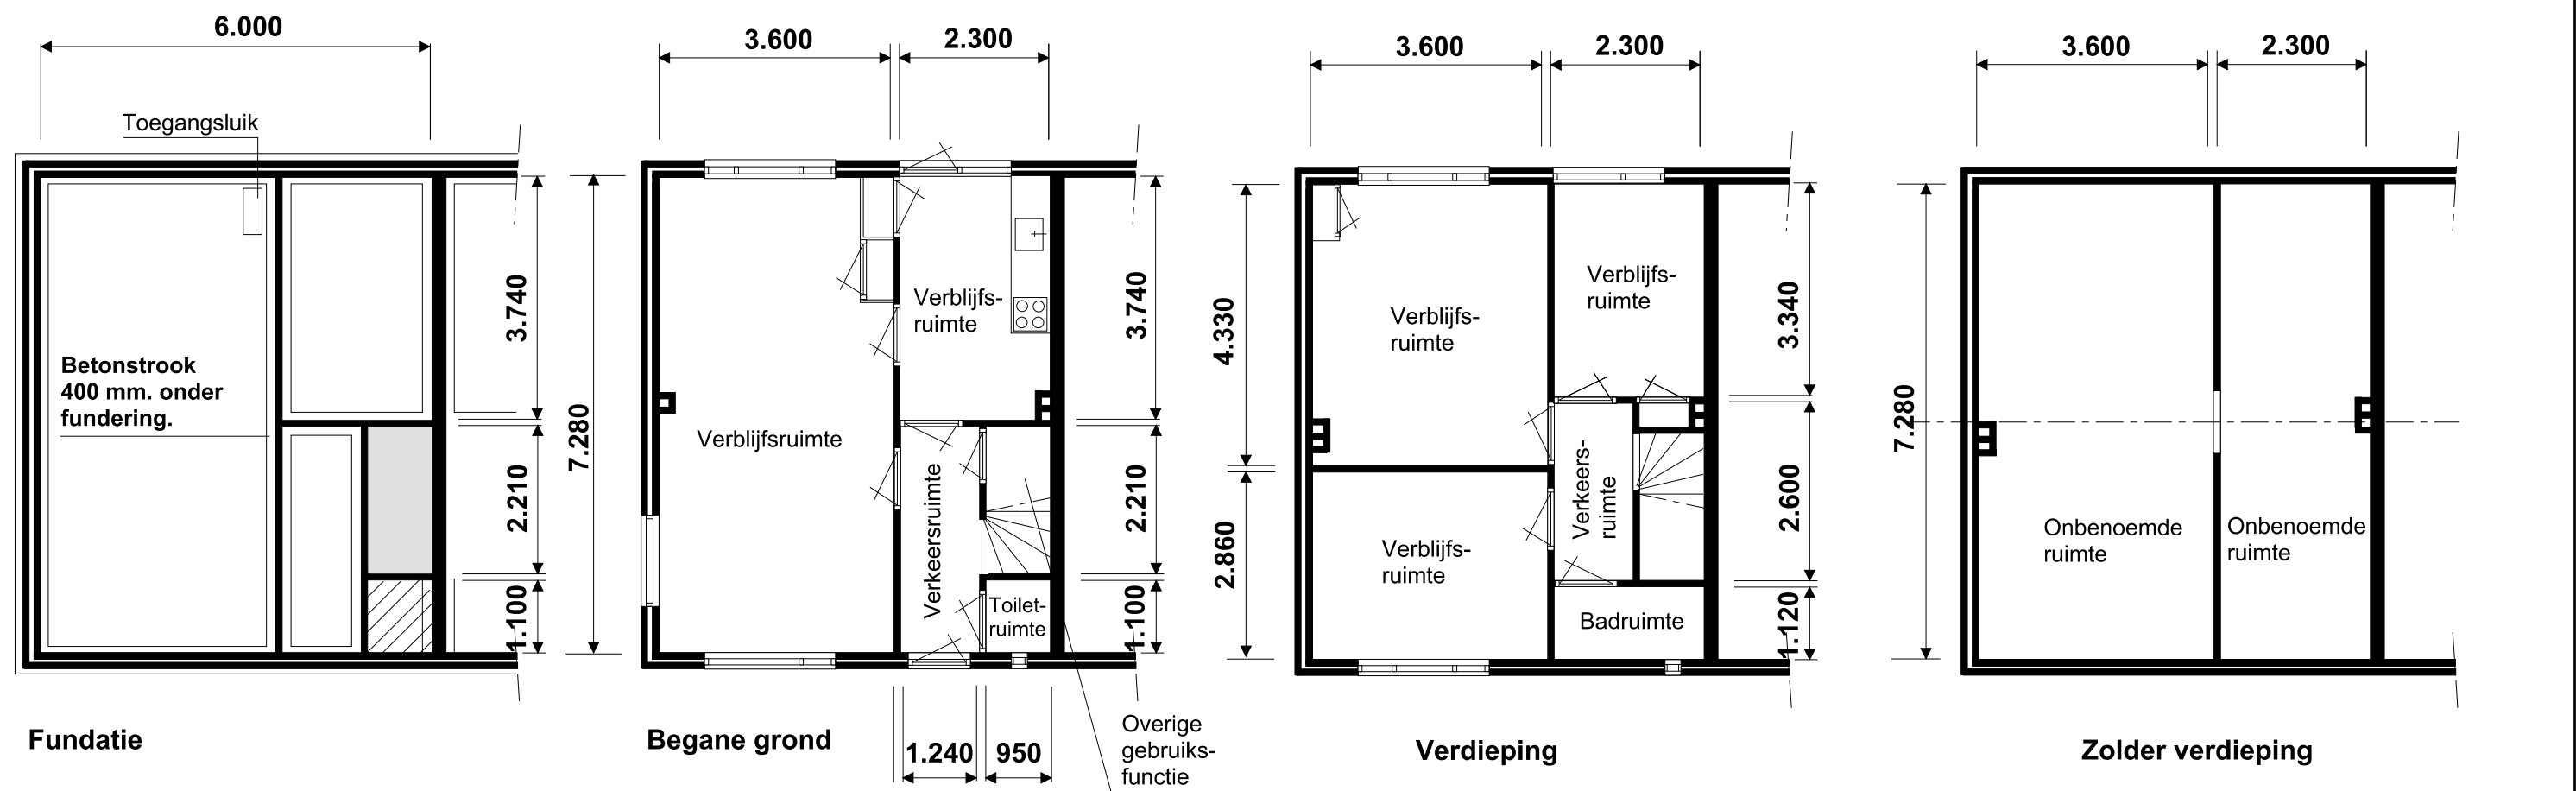


Interne verbouwing ; Berend van Hackfortweg 9 te Vorden		Tek. nr. : 2014-001-01
Opdrachtgever : Dhr. A.G.G. Vlogman		Datum : 02-07-2014
Bestaande situatie verbouw keuken / woonkamer		Schaal ; 1 : 100
A.G.G. Vlogman B. v. Hackfortweg 9 7251 XB VORDEN		Gewijzigd ; 17-07-2014
		10-09-2014
		02-03-2015
		04-04-2015
Tel.; 06 23022812 e-mail ; Vollgassz@gmail.com		