
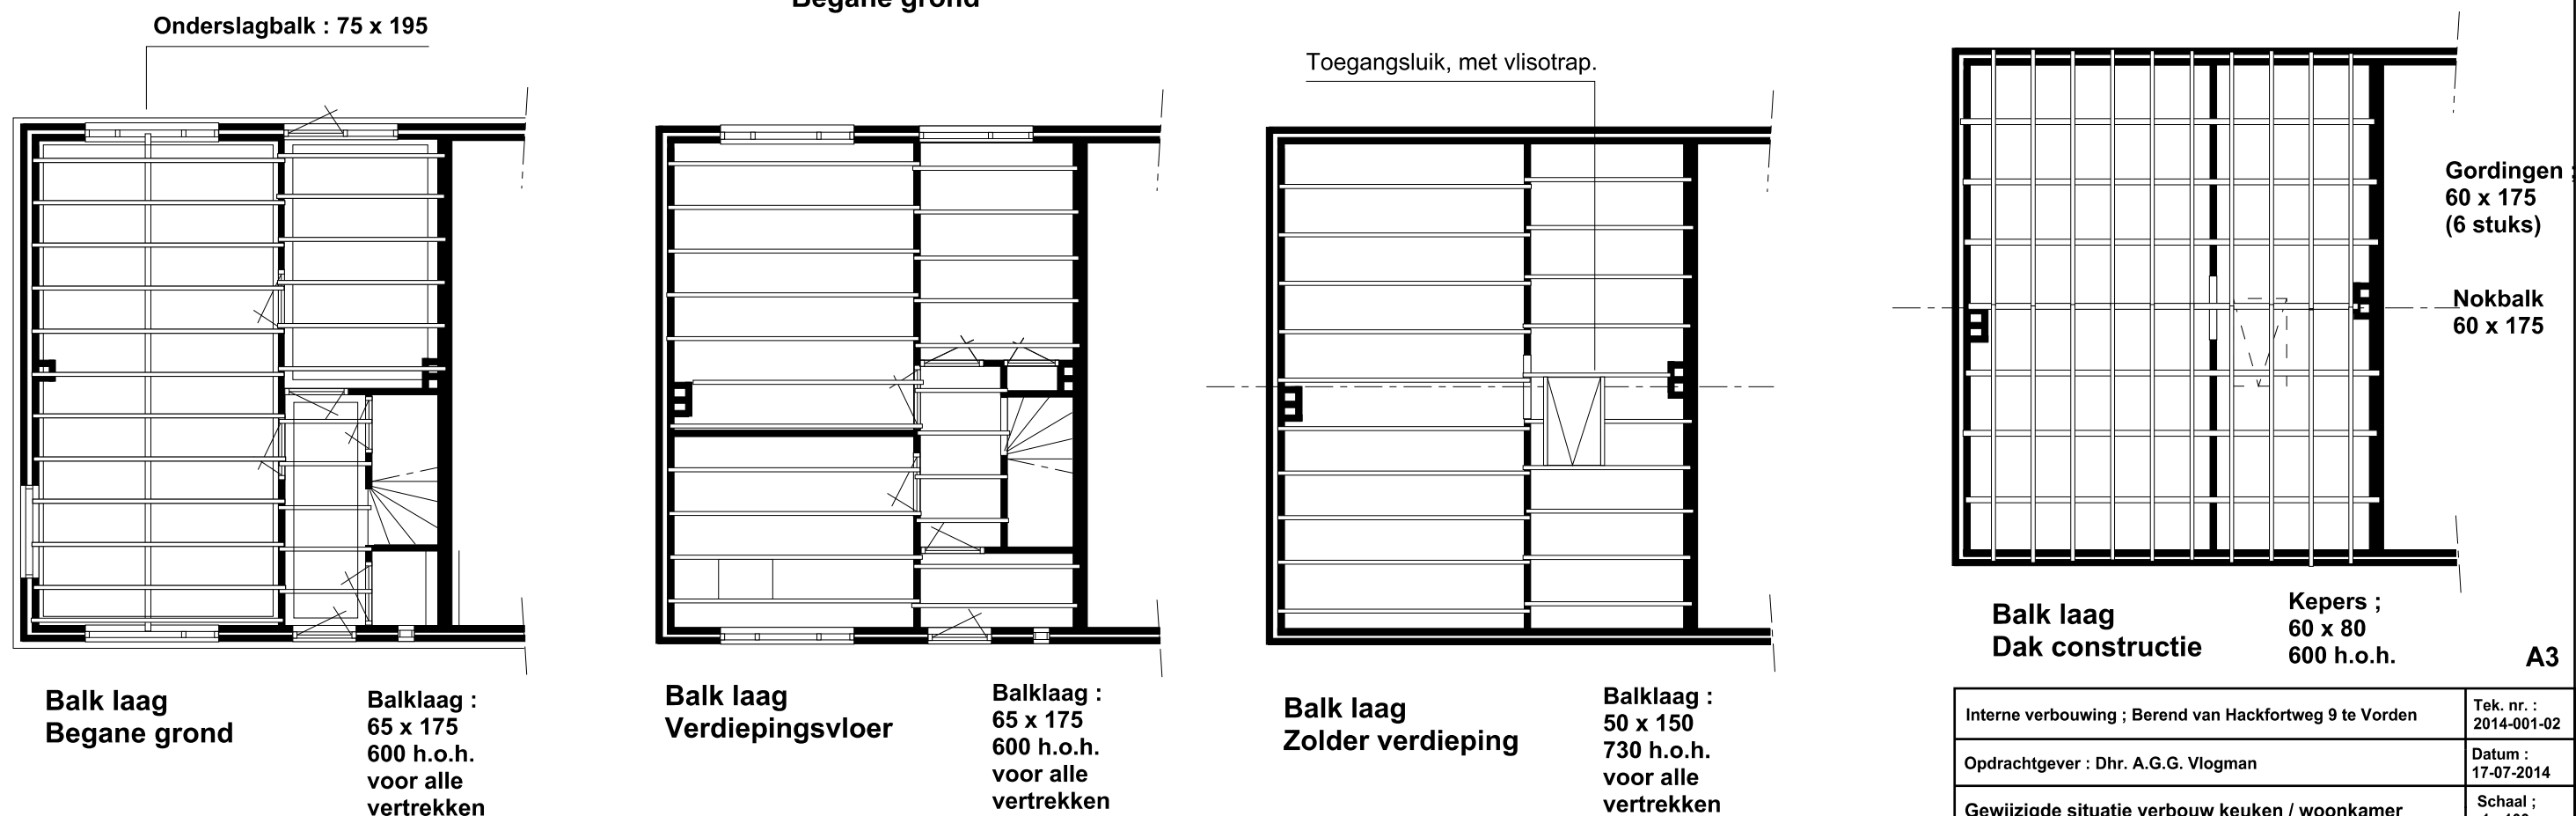


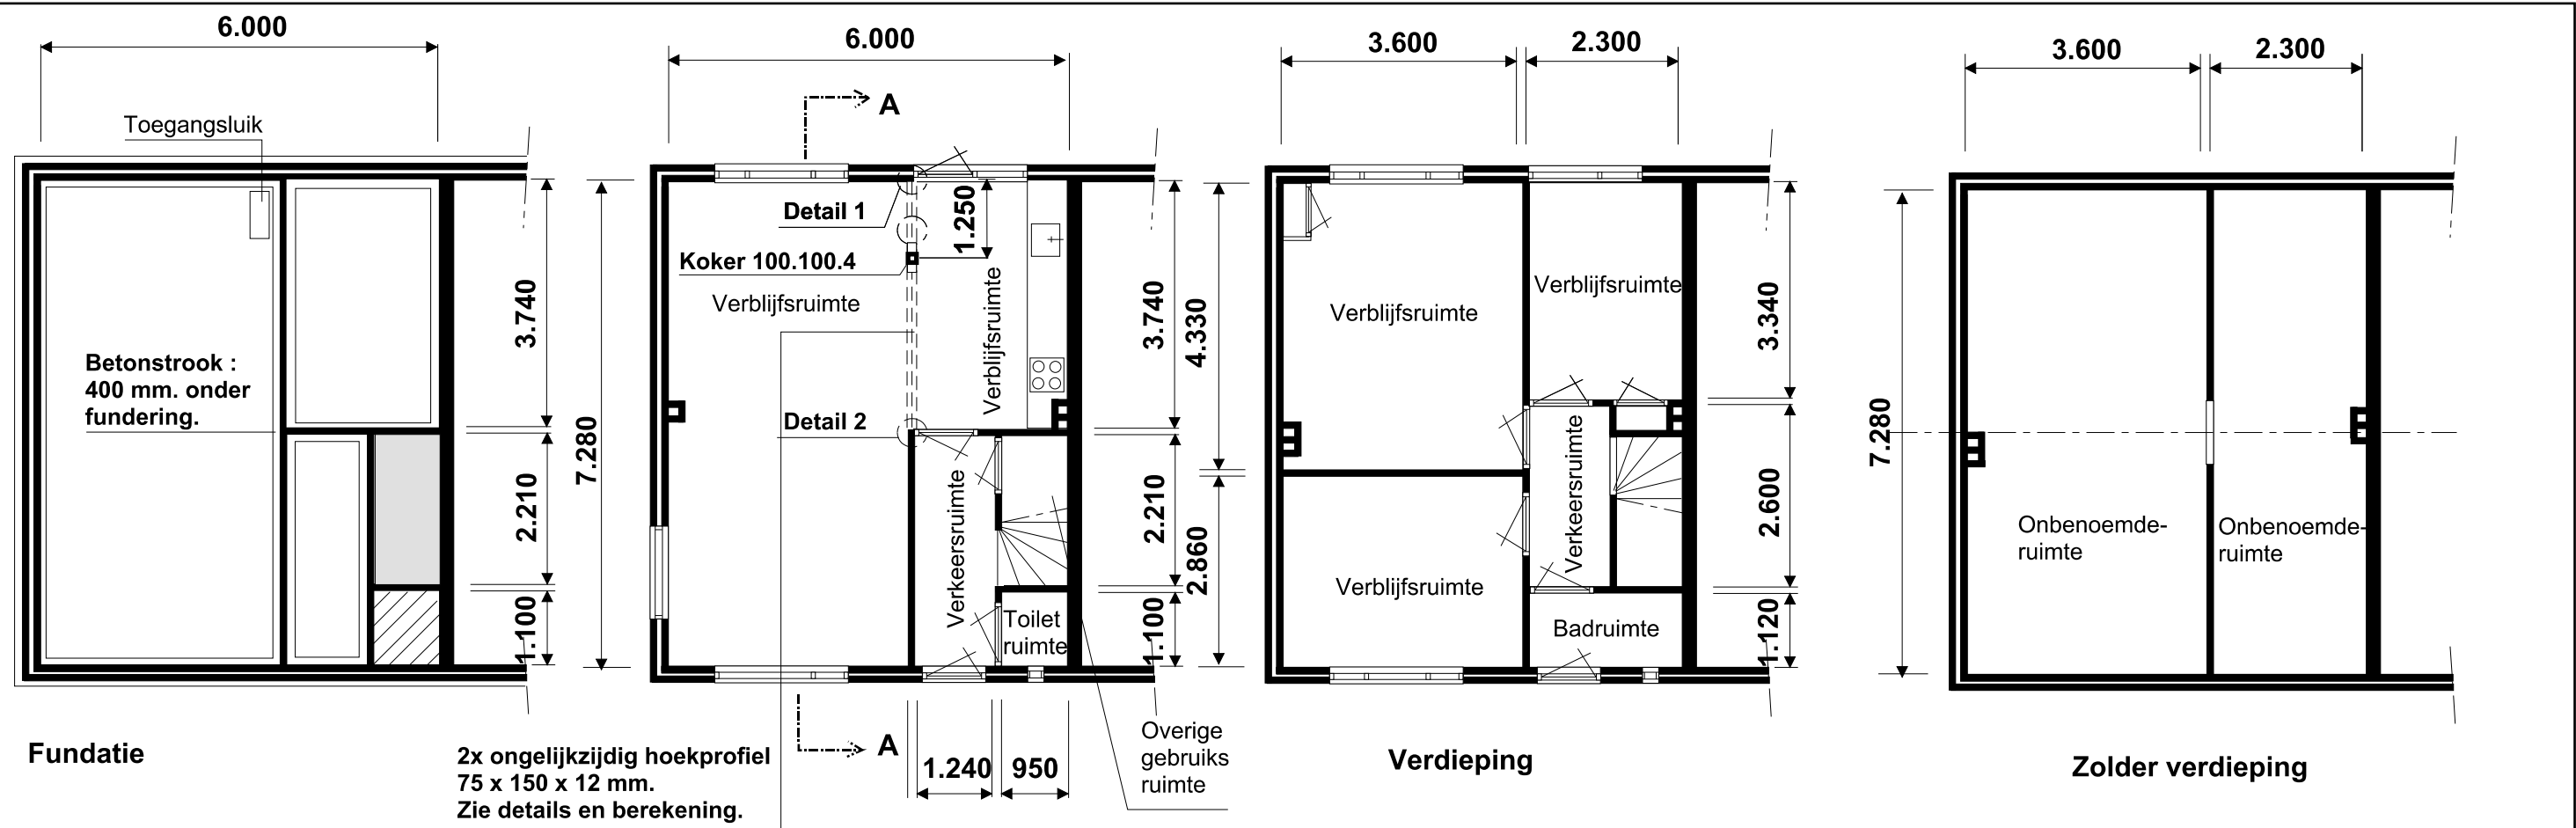

Interne verbouwing ; Berend van Hackfortweg 9 te Vorden	Tek. nr. : 2014-001-02
Opdrachtgever : Dhr. A.G.G. Vlogman	Datum : 17-07-2014
Gewijzigde situatie verbouw keuken / woonkamer	Schaal ; 1 : 100
A.G.G. Vlogman B. v. Hackfortweg 9 7251 XB VORDEN Tel.; 06 23022812 e-mail ; Vollgassz@gmail.com	Gewijzigd ;
	10-09-2014
	02-03-2015
	04-04-2015
	14-04-2015