


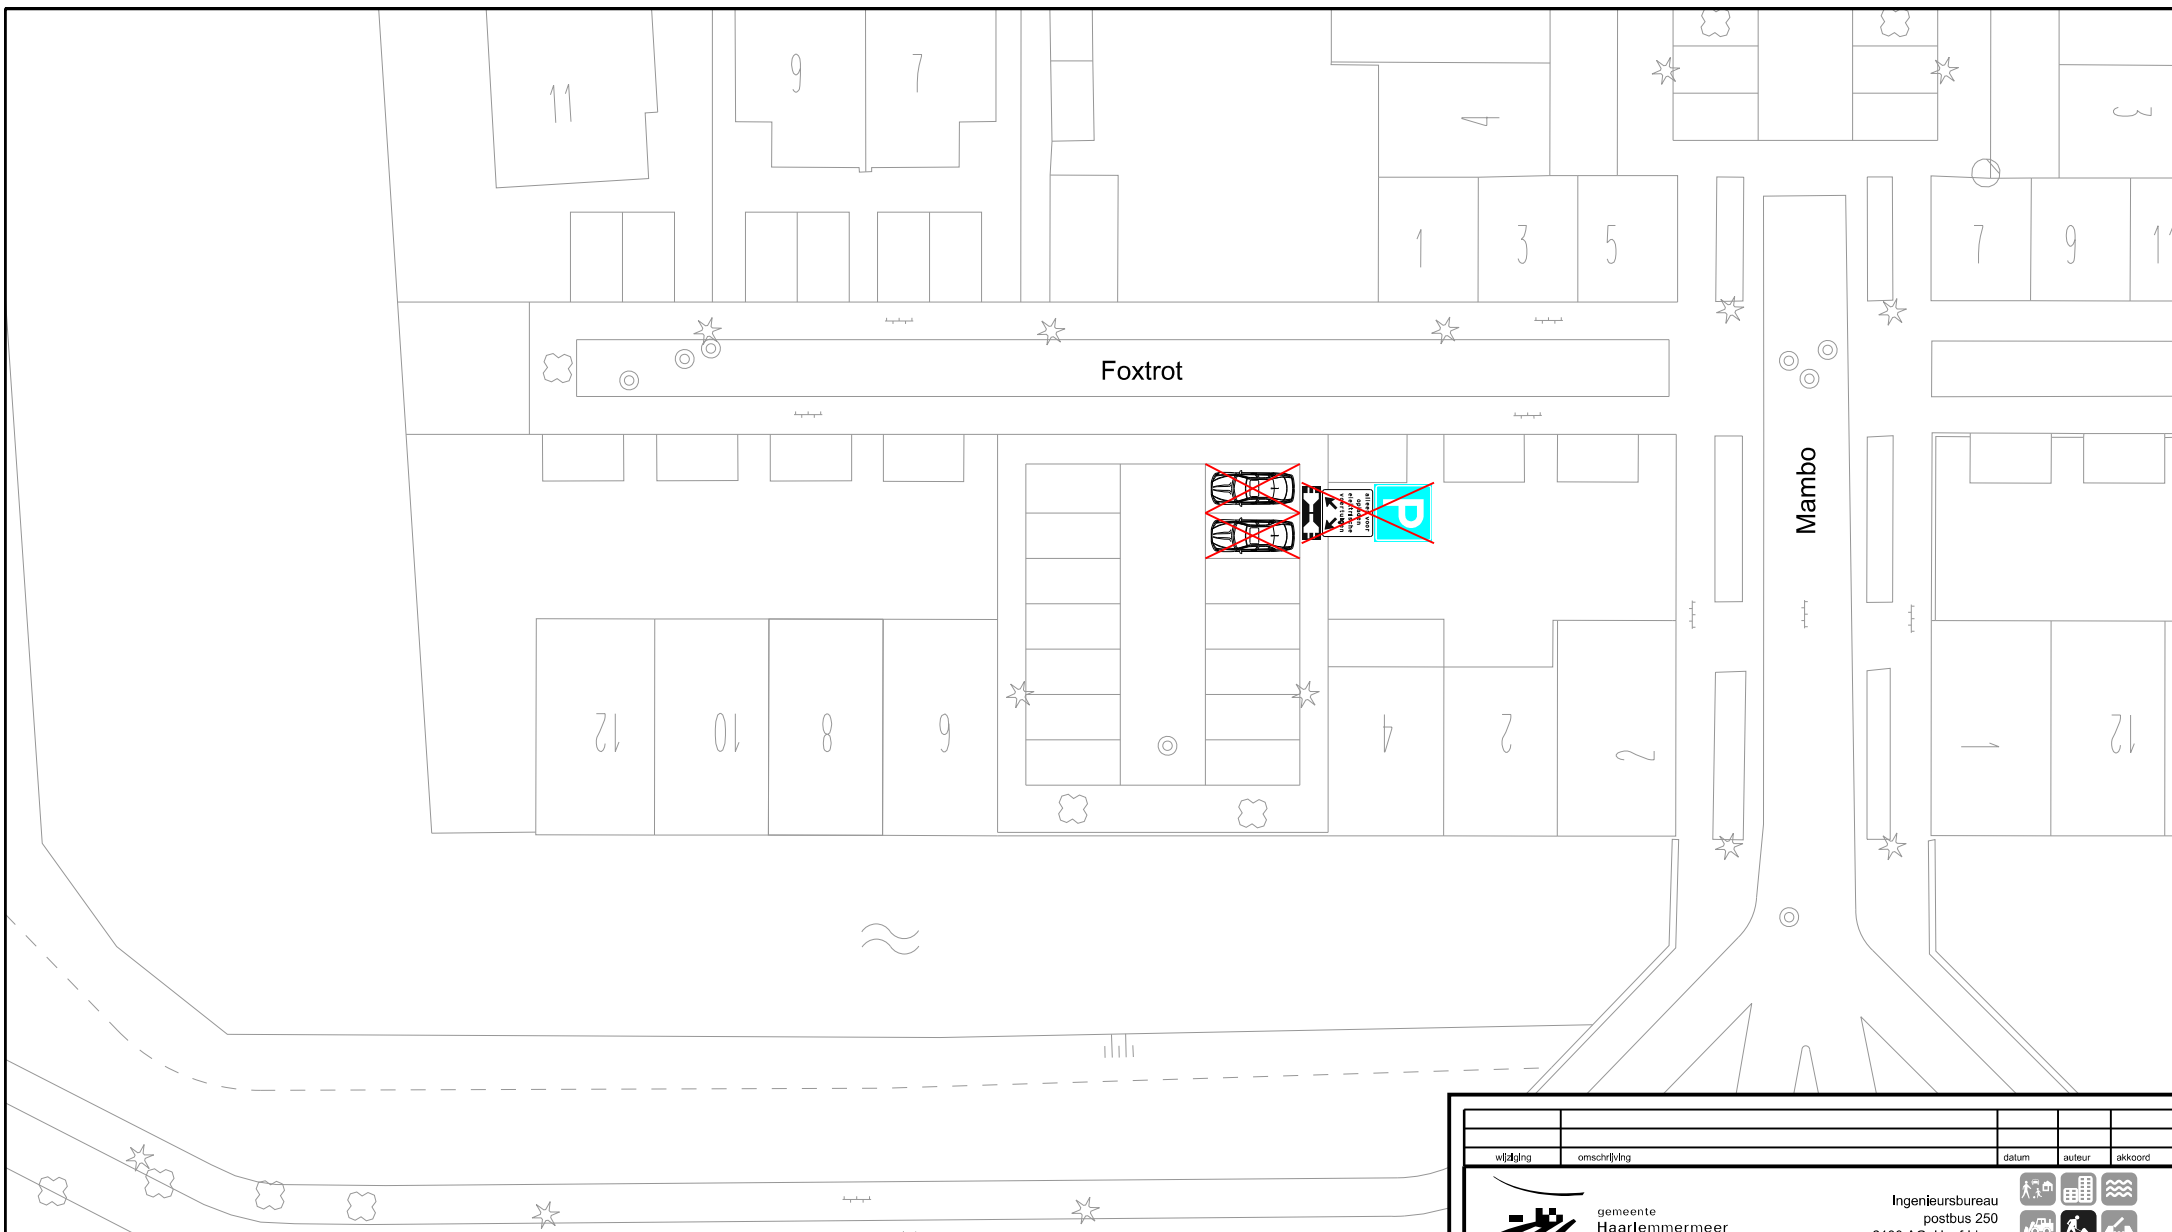

opheffen verkeersbord E4
voorzien van onderbord:



opheffen laadpaal
voorzien van 2 uitgangen

Opheffen laadpaal ten behoeve
van aanvraag adres:
- Foxtrot 8 (A15)

wijdte		omschrijving		datum	auteur	akkoord
 gemeente Haarlemmermeer						
Ingenieursbureau postbus 250 2130 AG Hoofddorp tel. 0900-1852						
NIEUW-VENNEP Foxtrot Intrekken parkeergelegenheid alleen voor opladen elektrische voertuigen Verkeersbesluittekening						
Opdracht:	915	Datum:	mrt. 2015	Auteur:	S. Koggel	
WO-nr.:		Status:	Definitief	Controle:		
Contractnr.:		Blad:	P11			
DOC-nr.:	2014-100-139	Afmeting:	A4	Akkoord:		
Documentsoort:	Tekening	Schaal:	1:400			