

[illegible]

**** THERMISCHE MAATREGELEN ****

- * GLASOFENEN VOORZIEN IN ISO LERENDE HR + BEGLAZING (U-GLAS = 1,2 W / M² K)
- * ISOLERENDE BEGANE GRONDVOLEGEN RC-WAARDE > 3,5 M² K / W
- * ISOLERENDE BUITENWANDEN RC-WAARDE > 3,5 M² K / W
- * ISOLERENDE DAKENSTRUCTUREN RC-WAARDE > 3,5 M² K / W

**** RENWOOI ****

[illegible]

**** BOUWESLUIT ****

GENUÛSTWANTE = WONINGUIT (BESTAANDE BOUW)

KOPROBUW IS OF ZICH ONBEOORDEDE RUIMTE

VERBUWESRUIMTE DIENT TE ZIJN:

- * MINIMUM 2,25 M HOOG
- * MINIMUM 1,8 M BREED
- * MINIMUM 1,25 M HOOG
- * MINIMUM 2,4 M HOOG DAN ONTOFFERING TOT BESTAAND INRICHTA

(2,3) = VERBUWESRUIMTE (BESTAANDE VERBUWESRUIMTE)

**** VENTILATIE ****

***SIS VERBODSPUNTE:**
VENTILATIEOPACCIJFET VAN MINIMAAL 1 DM/S MET EEN MINIMUM VAN 7 DM/S

***AANVAEGE VERBODSPUNTE 2.1:**
0,54 M X 16 DM/S = 8,64 DM/S
0,54 M X 16 DM/S = 8,64 DM/S

***AANVAEGE VERBODSPUNTE 2.2:**
OPACCIJFET VENTILATOROSER DAKRAMEN SOK = 4,1 DM/S * 2 DAKRAMEN = 8,2 DM/S

VENTILATIE VOLDOET

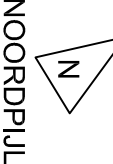
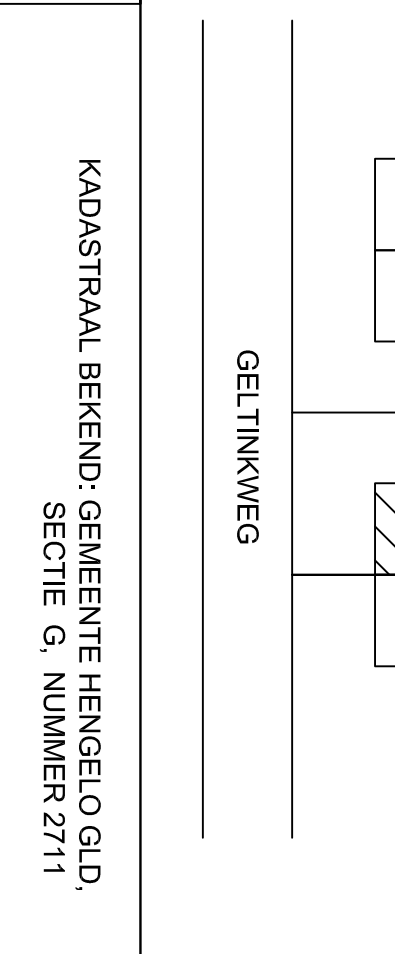
**** DAGLICHT ****

* EIS VERBUFSRUIMTE: 10% VAN DE M2 VERBUFSRUIMTE

* VERBUFSRUIMTE 2.1: EIS= 0,5 M2, NETTO AANW. = 1,4 M2 VIA DAKKAPEL

* VERBUFSRUIMTE 2.1: EIS= 0,5 M2, NETTO AANW. = 0,95 M2 VIA DAKRAAM x 2 = 1,9 M2

DAGLICHT VOLDOET

“A” SITUATE “A”	
	
KADASTRAAL BEKEND GEMEENTE HENGEL O.G.D. SECTIE G, NUMMER 2711	GELTINKWEG

opdrachtgever:		DHR. R. GOSSENS, GELTINKWEG 4, 7226 BP, KELLERBORG	
project:		VERBOUW WONING AAN DE GELTINKWEG 4 IN KELLERBORG	
ontwerftek:		TEKENING TBV OMGEVINGSVERGUNNING	
schaal: 1:100		formaat: A1	
datum: 02-03-2015		bladnummer: 2	