



Kruising Beethovenlaan/ Nieuwstraat

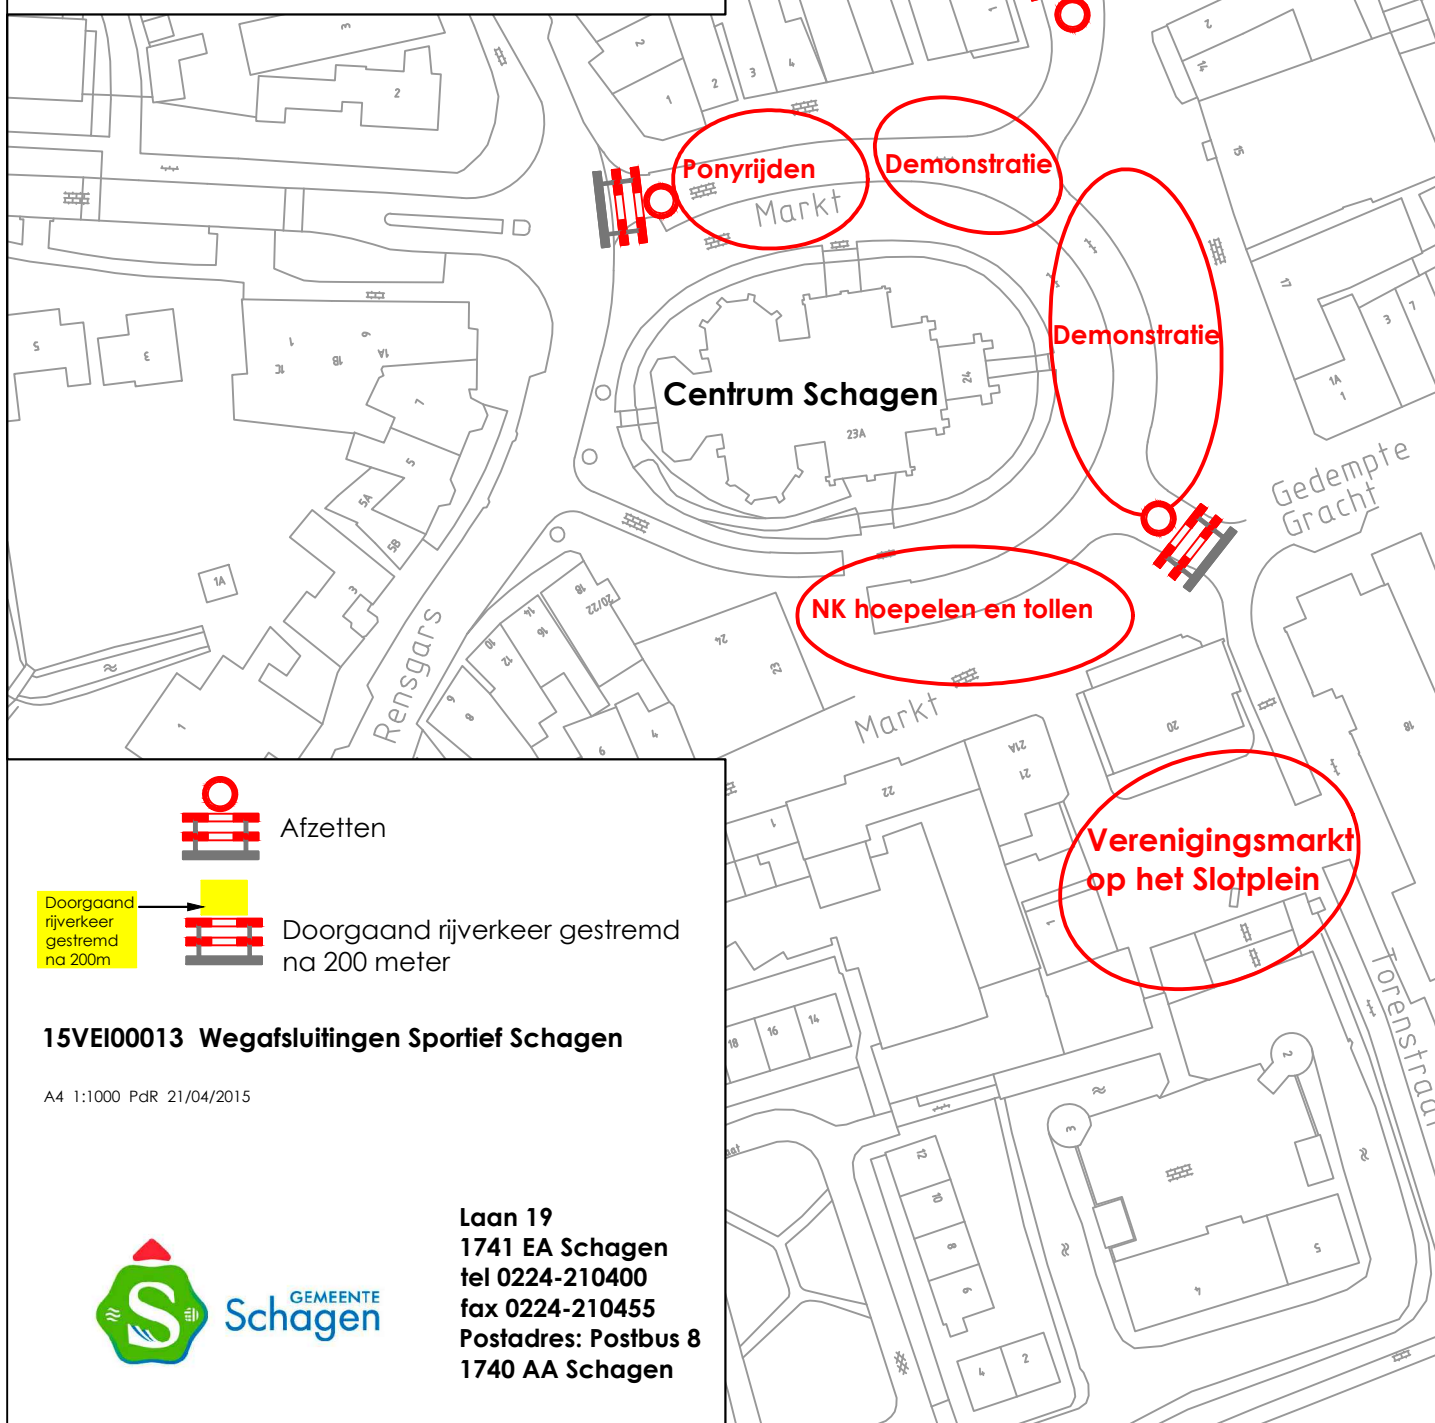

Afzetten

Doorgaand
rijverkeer
gestremd
na 200m

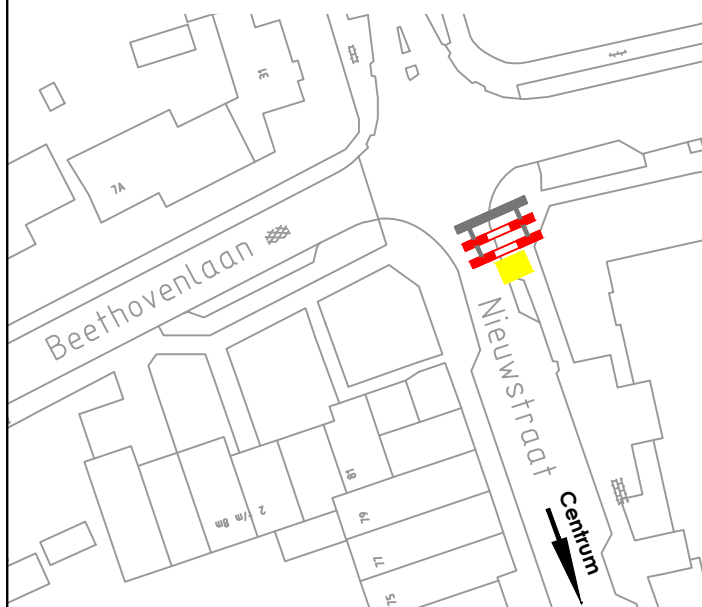

Doorgaand rijverkeer gestremd
na 200 meter

15VEI00013 Wegafsluitingen Sportief Schagen

A4 1:1000 PdR 21/04/2015



Laan 19
1741 EA Schagen
tel 0224-210400
fax 0224-210455
Postadres: Postbus 8
1740 AA Schagen