


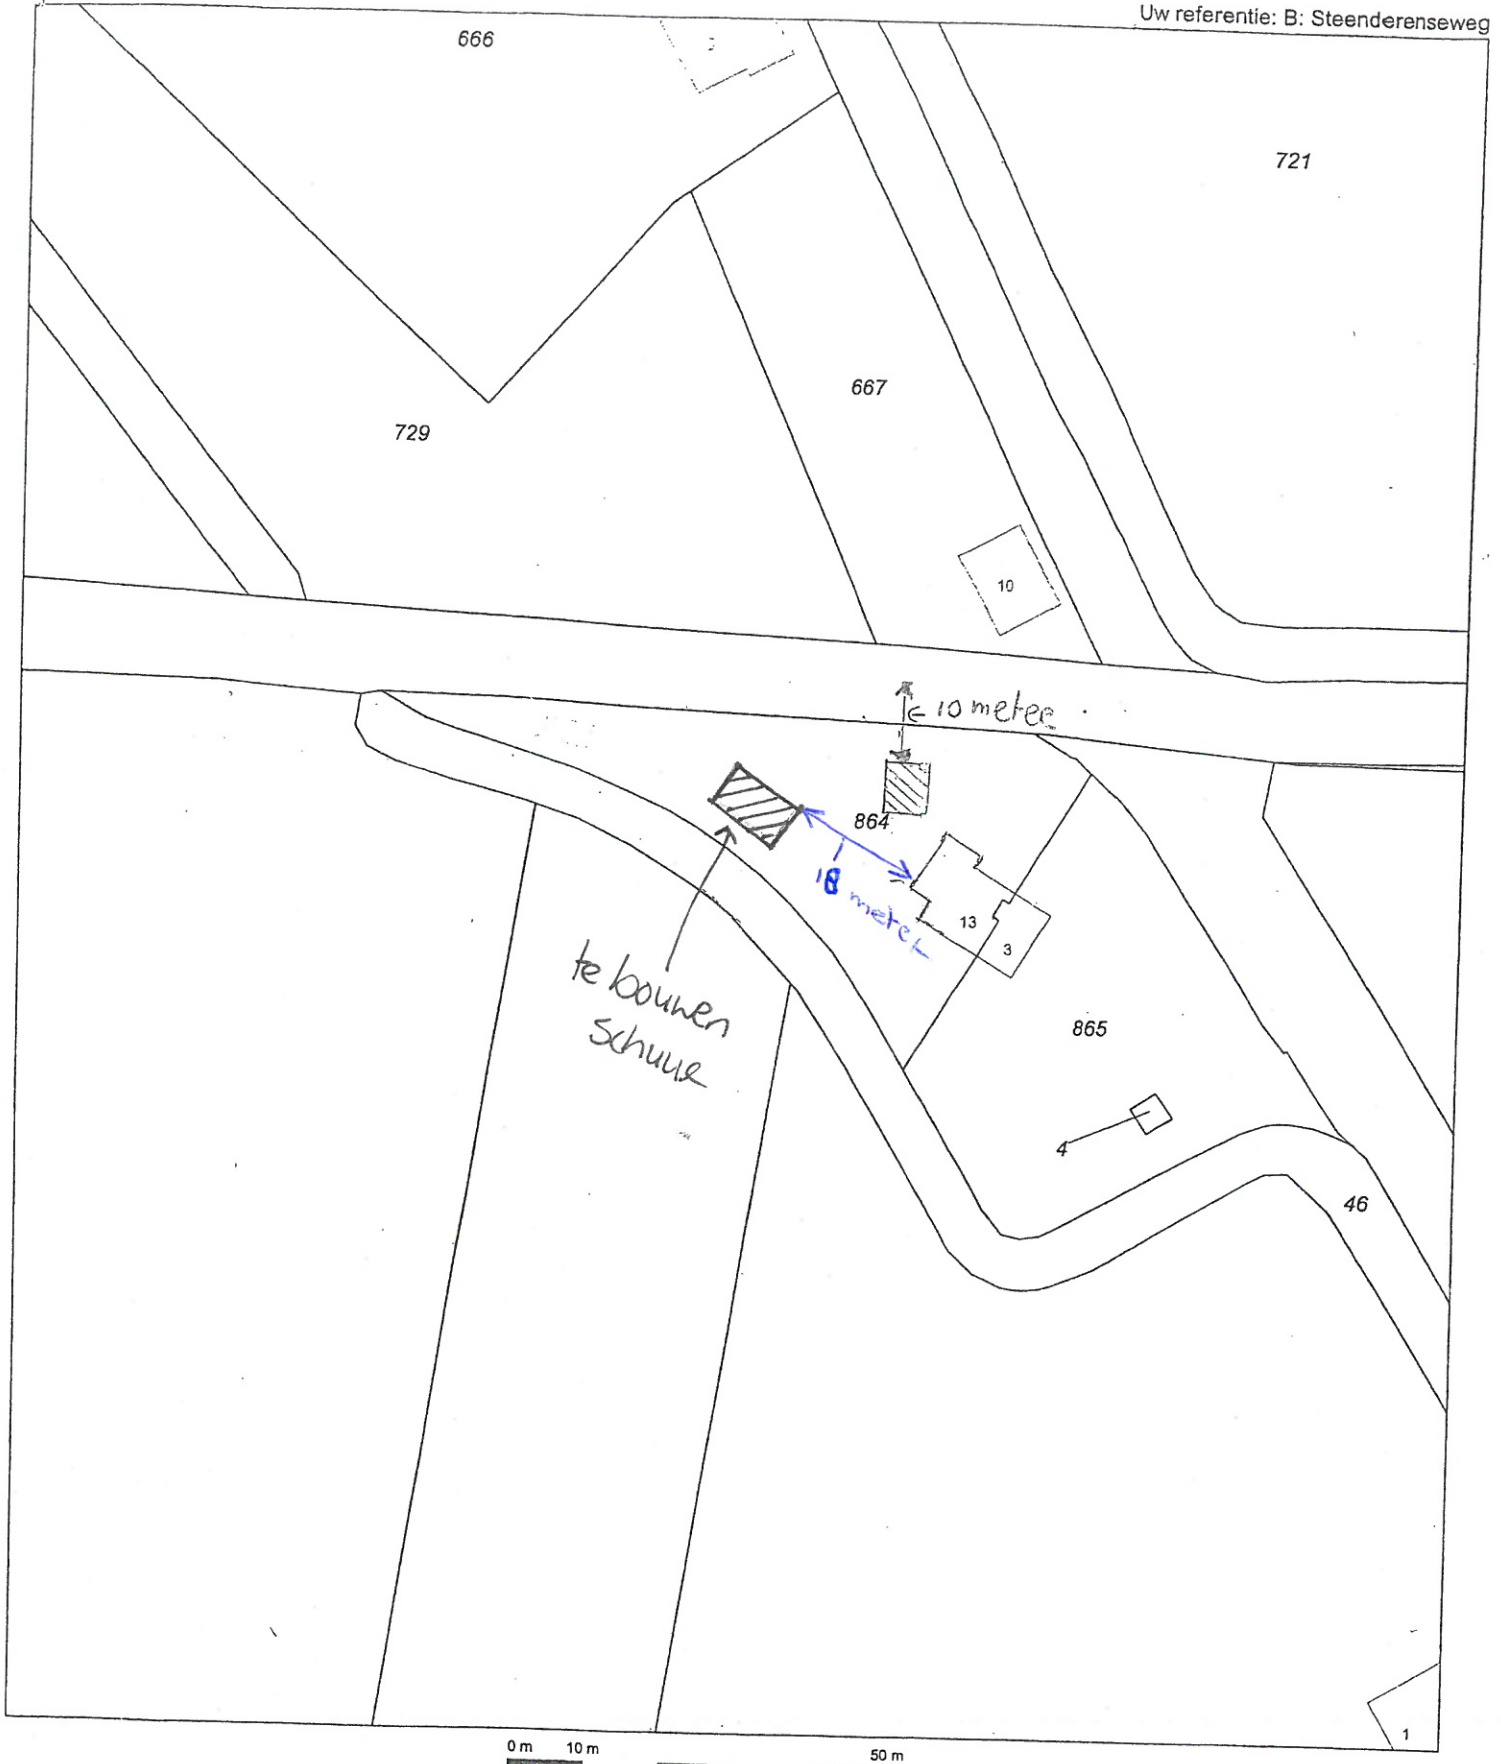

Deze kaart is noordgericht

12345 Perceelnummer
 25 Huisnummer
 — Kadastrale grens
 — Bebouwing
 — Overige topografie

Kaas Hagelink
 Steenderenseweg 13
 7255 K.Hengelo d.d.
 0575 463639

Schaal 1:1000

Kadastrale gemeente
 Sectie
 Perceel

HENGELO (GLD)
 Q
 864



Voor een eensluidend uittreksel, ARNHEM, 11 juni 2008
 De bewaarder van het kadaster en de openbare registers

Aan dit uittreksel kunnen geen betrouwbare maten worden ontleend.
 De Dienst voor het kadaster en de openbare registers behoudt zich de intellectuele
 eigendomsrechten voor, waaronder het auteursrecht en het databankenrecht.