



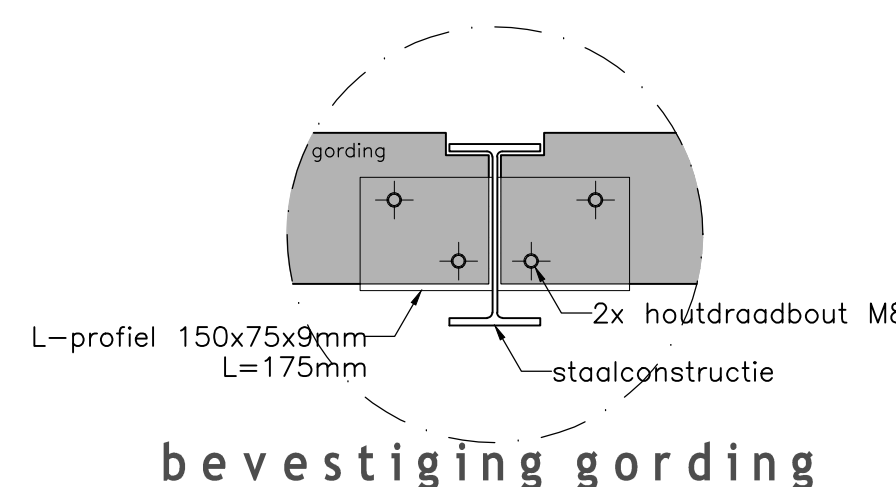

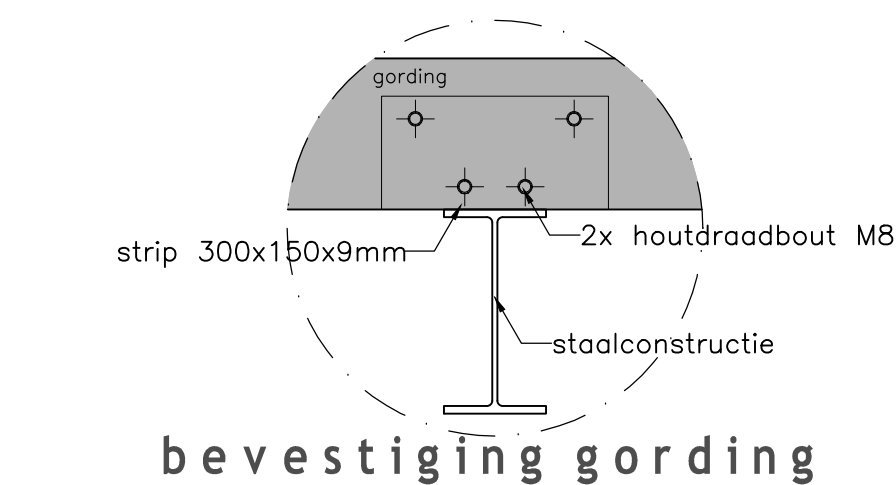


Betaling:

Uitbreiding ligboxenstal

Omgevingsvergunning: activiteit bouwen

Kopplan, spantschema's en details

Schaal:

1:100

Formaat:

A1

Datum:

07-11-2014

RvdB

Wijzigingen:

A.	D.
B.	E.
C.	F.

Werknummer:

8140683-11

Klanummer:

220658

Blad:

B23

Oprichtingsgever

Mrs. J.A.N. Messing en S.G.M. Messing-Jansen

Lamastraat 8

7227 NB Toldijk

Telefoon: 0575-452060

Mobiel: 06-51364594

E-mail:

AR: Bestuurswinkel BV

Postbus 194

6940 AD Didam

Telefoon:

0316-293975

Fax:

g.viem@ar-bestuurswinkel.nl

Bovennote:

Lamastraat 8

7227 NB Toldijk

Projectleider:

Dhr. Ger-Jan Viem

Telefoon: 06-53573429

E-mail: n.viem@ar-bestuurswinkel.nl