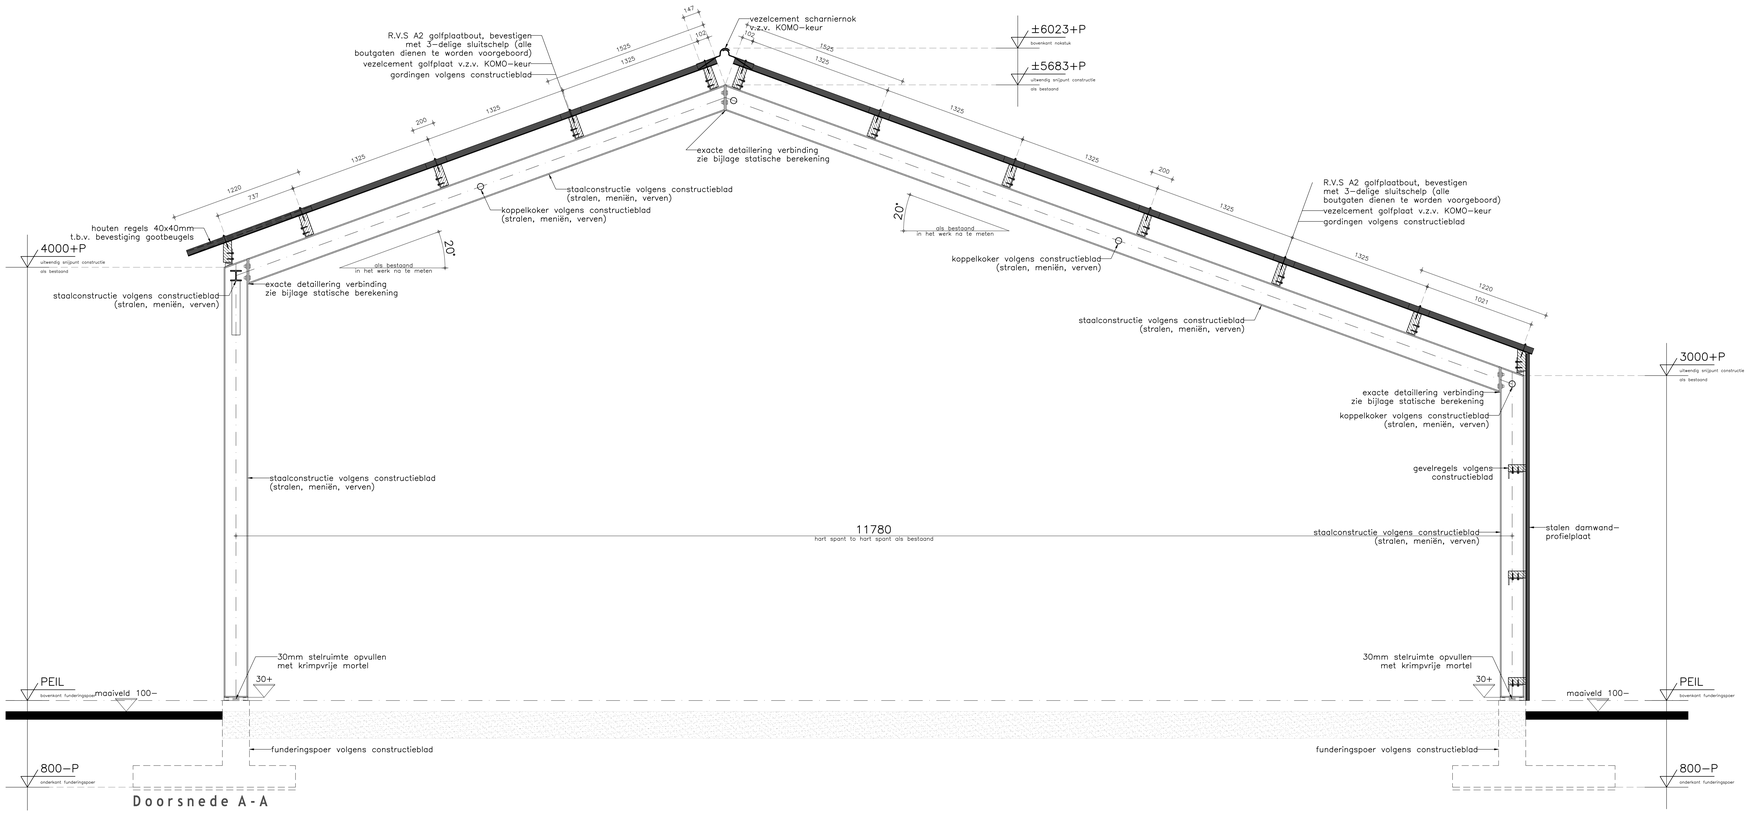

Doorsnede A-A

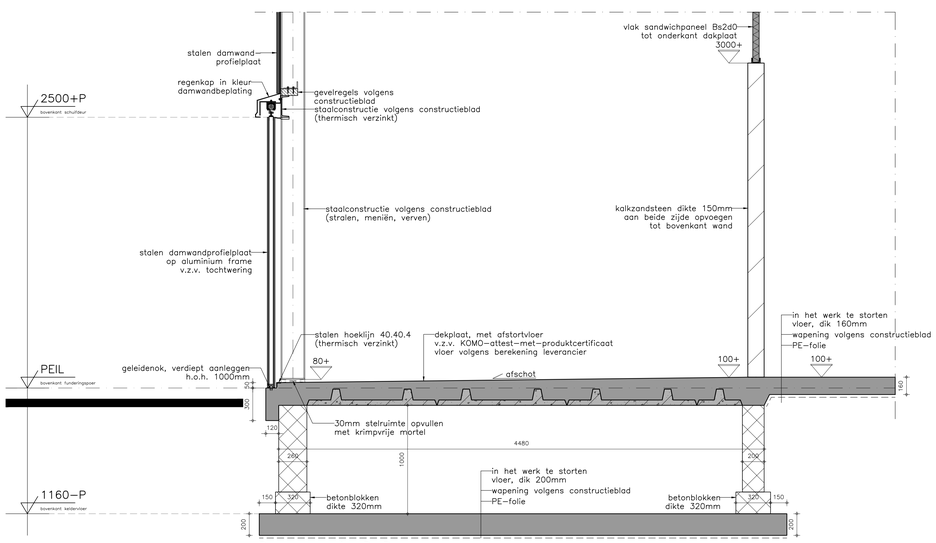

Doorsnede B-B

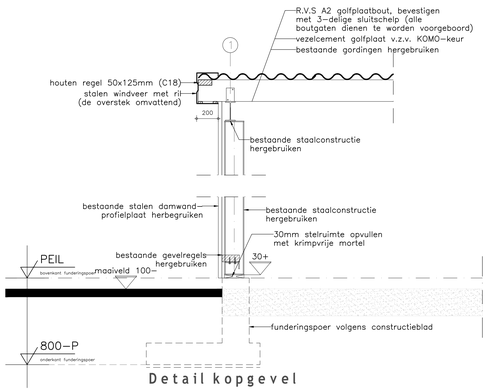

Detail kopgevel

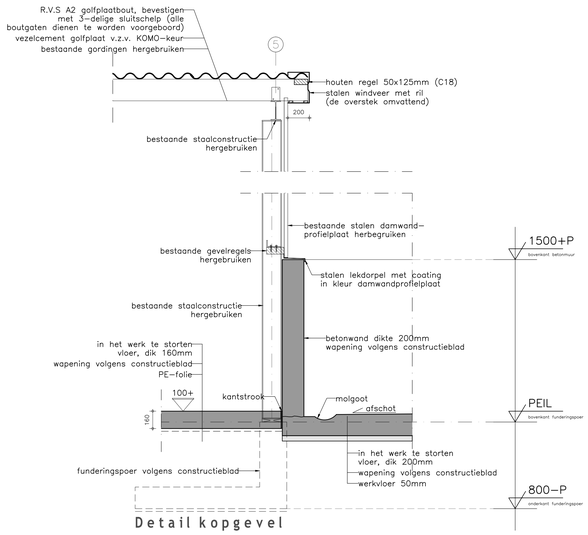

Detail kopgevel

Overzicht tekeningen

B10	:	Plattegrond, gevelaanzichten en situatie	B22	:	Kapplan, spantschema's en details
B20	:	Wapeningsplan en details	B30	:	Doorsnede A-A, B-B en details
B21	:	Funderings- en vloerenplan			

Alle maten in het werk controleren

DLV AgruniekRijnvallei AR

Tekening:
Verplaatsing en uitbreiding berging
Omgevingsvergunning: activiteit bouwen
Doorsnede A-A, B-B en details

Schaal: 1:20
Formaat: A1
Datum: 12-12-2014 RvdB
Wijzigingen:
a. 19-12-2014 RvdB D
b. E
c. F

Opdrachtgever:
Mhs. J.A.M. Messing en S.G.M. Messing-Jansen
Lamstraat 8
7227 NB Toldijk
Telefoon: 0575-452060
Mobiel: 06-51364594
E-mail: --

Bouwlocatie:
Lamstraat 8
7227 NB Toldijk

AR Bedrijfsontwikkeling BV
Postbus 194
6940 AB Didam
Telefoon: 0316-293975
Fax: -
E-mail: g.vliem@ar-bedrijfsontwikkeling.nl

Projectleider: Dhr. Gert-Jan Vliem
Telefoon: 06-53573429
E-mail: g.vliem@ar-bedrijfsontwikkeling.nl

Werknummer: B140683-12

Klantnummer: 220658
Blad: B30

NIETS UIT DEZE TEKENING MAG GEVOLG, OF GEDEELTELIJK MOGEN OVERGEKOPIEERD EN VERMENIGVULDIGD ZONDER VOORAFGAANDE SCHRIFTELIJKE TOESTEMMING © COPYRIGHT 2012 DLV BOUW, MILIEU EN TECHNIEK BV