


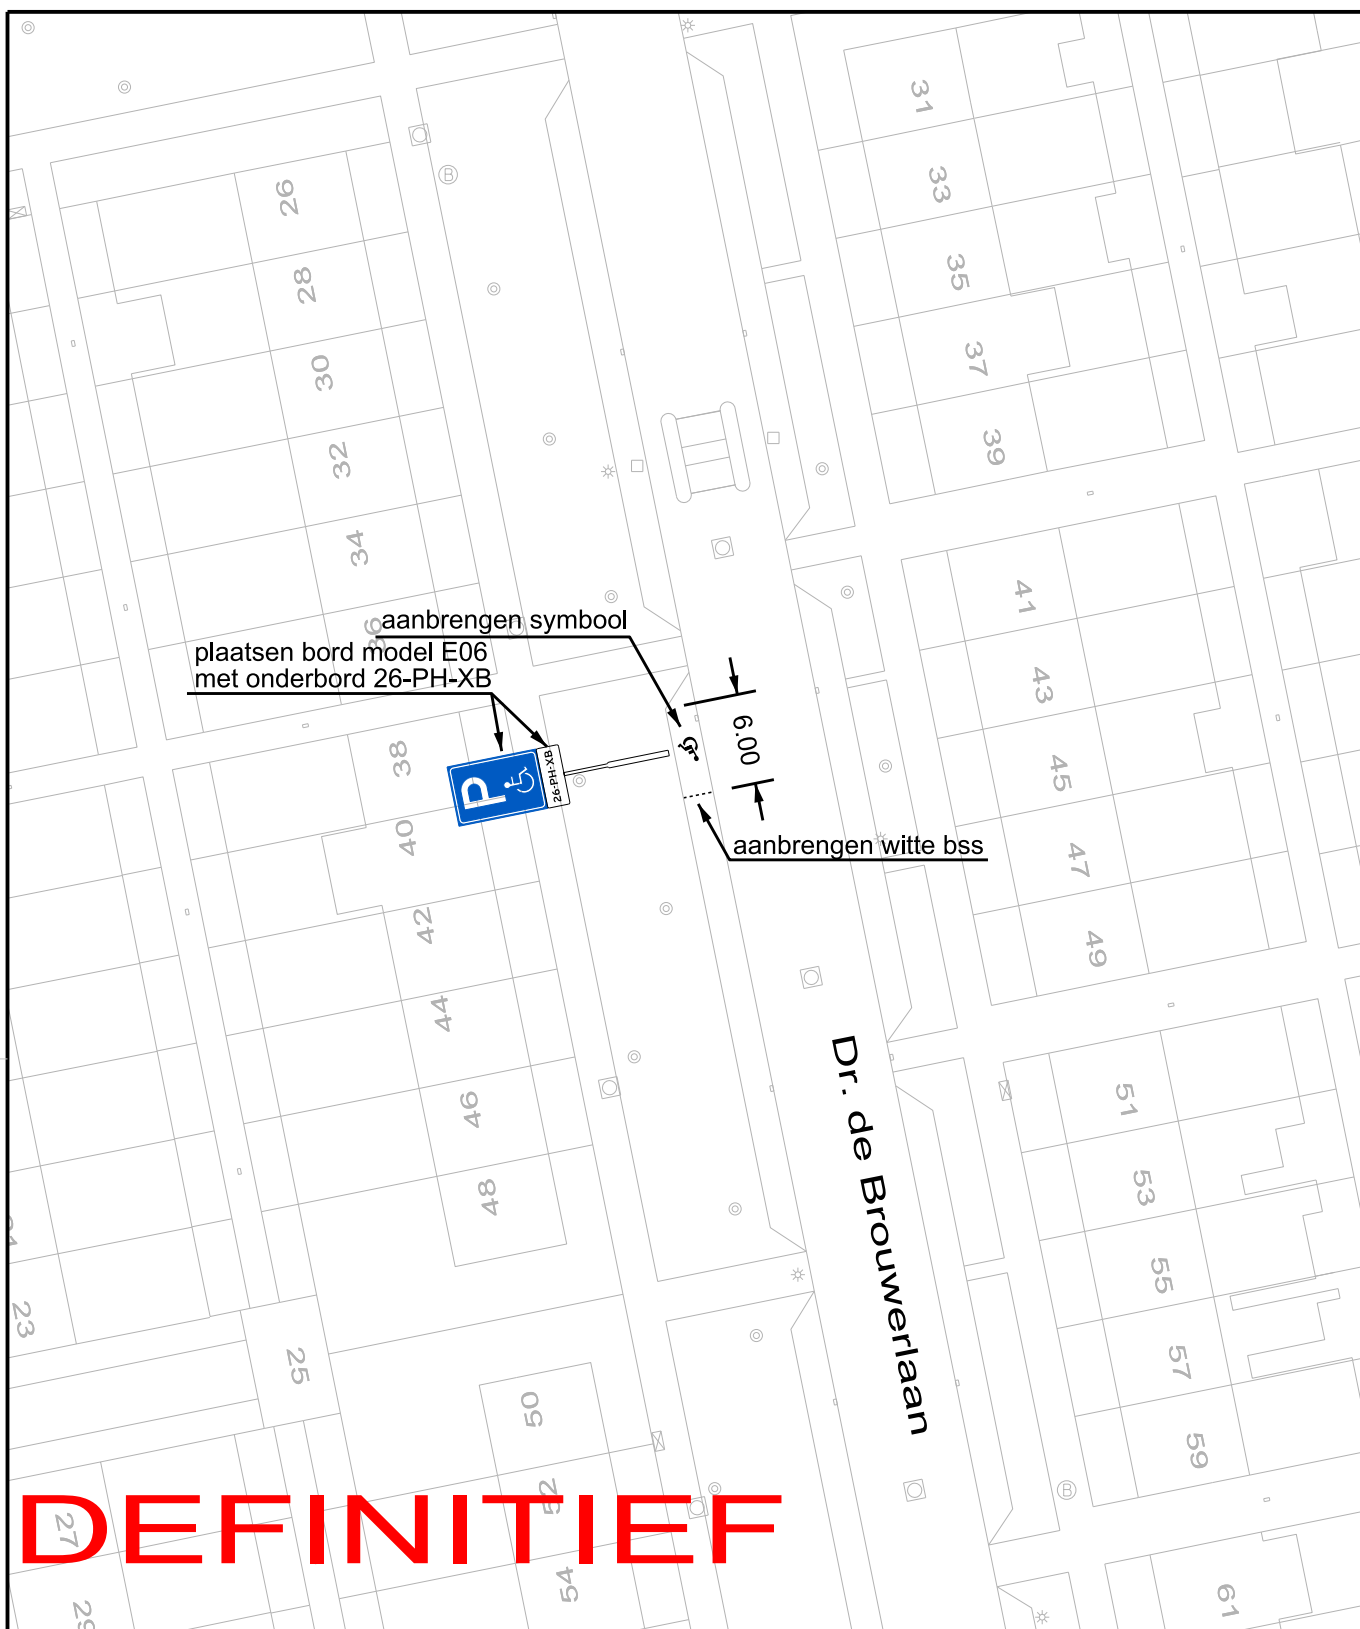

project:

DR. DE BROUWERLAAN 38

onderdeel:

**aanbrengen parkeerplaats
gehandicapten 26-PH-XB**

registratienr.:

2015-29-01

schaal:

1 : 500

datum:

21-4-2015

getekend: hev

gewijzigd:

formaat: A4

ontwerper: *

gewijzigd:

file: 2015-29-01.dgn

gemeente
BOXTTEL

afd.: Openbare Ruimte

Bezoekadres: Markt 1, Boxtel

Postadres: Postbus 10000 5280 DA Boxtel

Tel.: (0411) 655911 E-mail: gemeente@boxtel.nl

Fax: (0411) 655225 Internet: www.boxtel.nl