
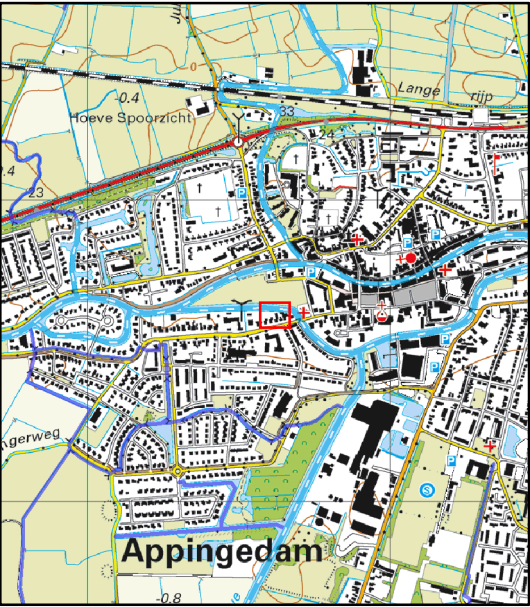


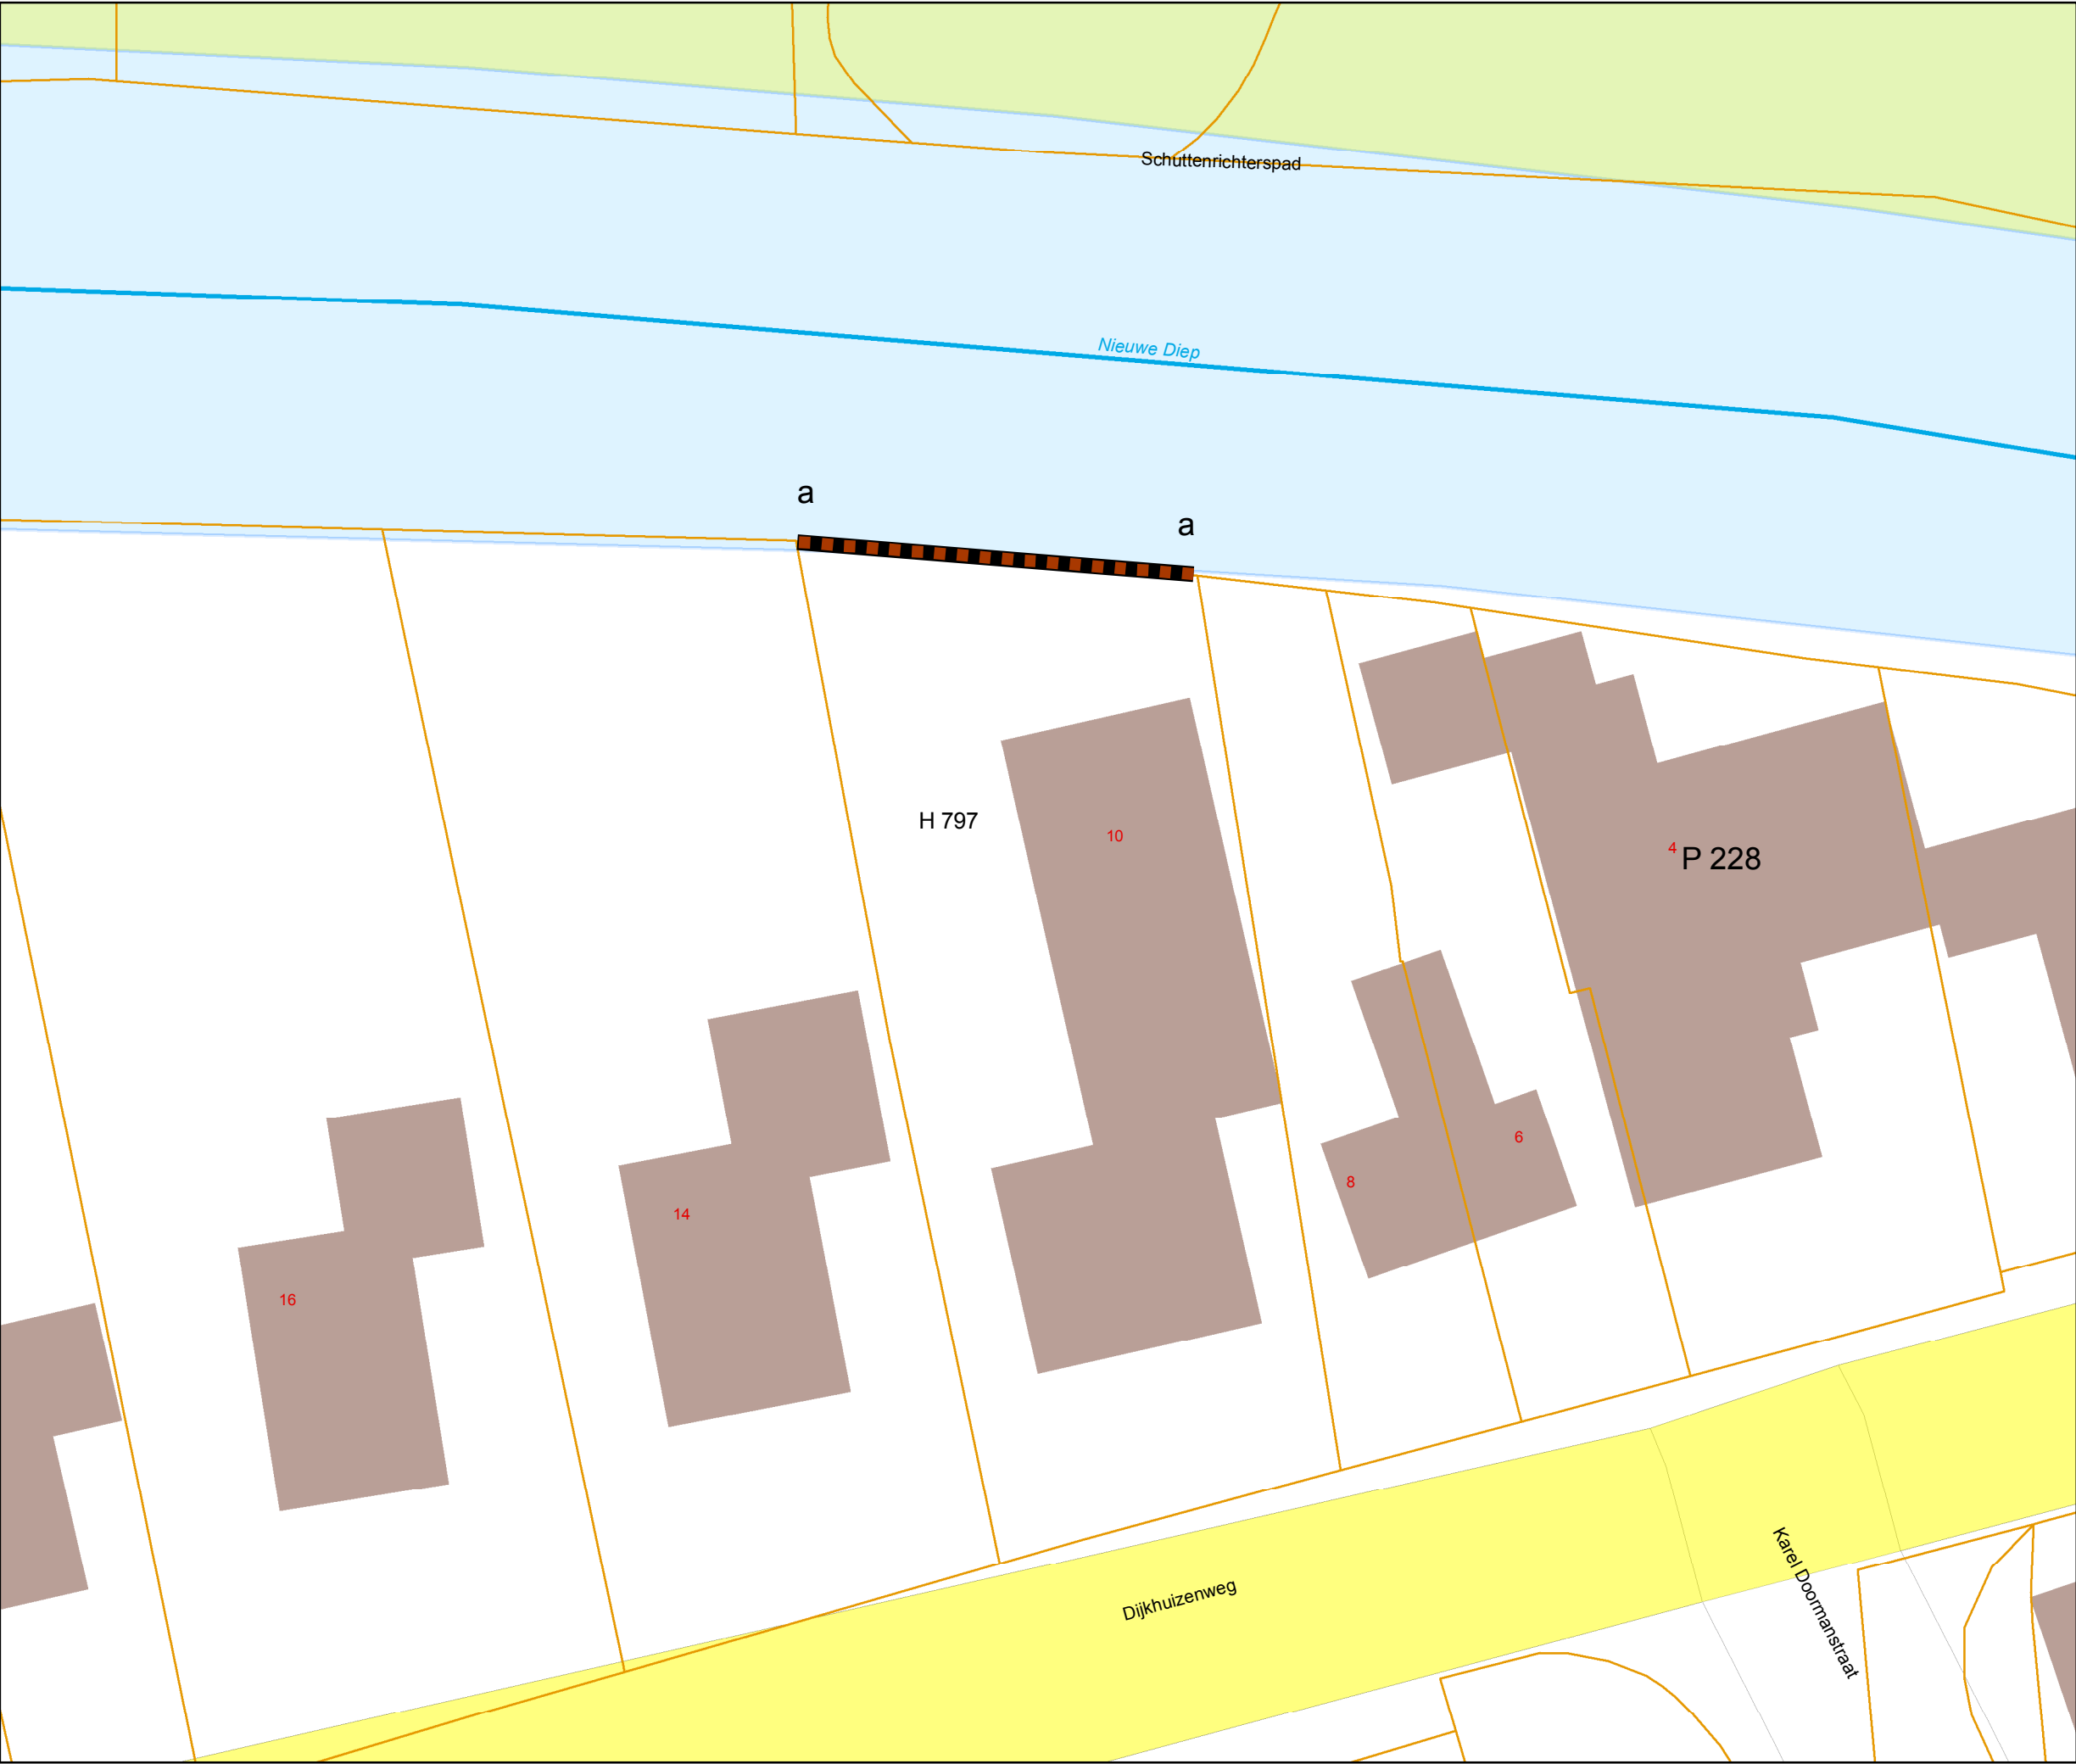

Overzicht schaal 1:25.000

- Legenda**
- Oppervlaktewaterlichamen**
- Hoofdwatgangen**
- hoofdwatgang
- Schouwsloten**
- schouwslot
- sloot
- Kad percelen vw
- damwand

Tekeningnr: V&H.15-22342

Watervergunning
het plaatsen van damwand langs de zuidzijde van de Nieuwe Diep ter plaatse van de Dijkhuizenweg 10 te Appingedam.