


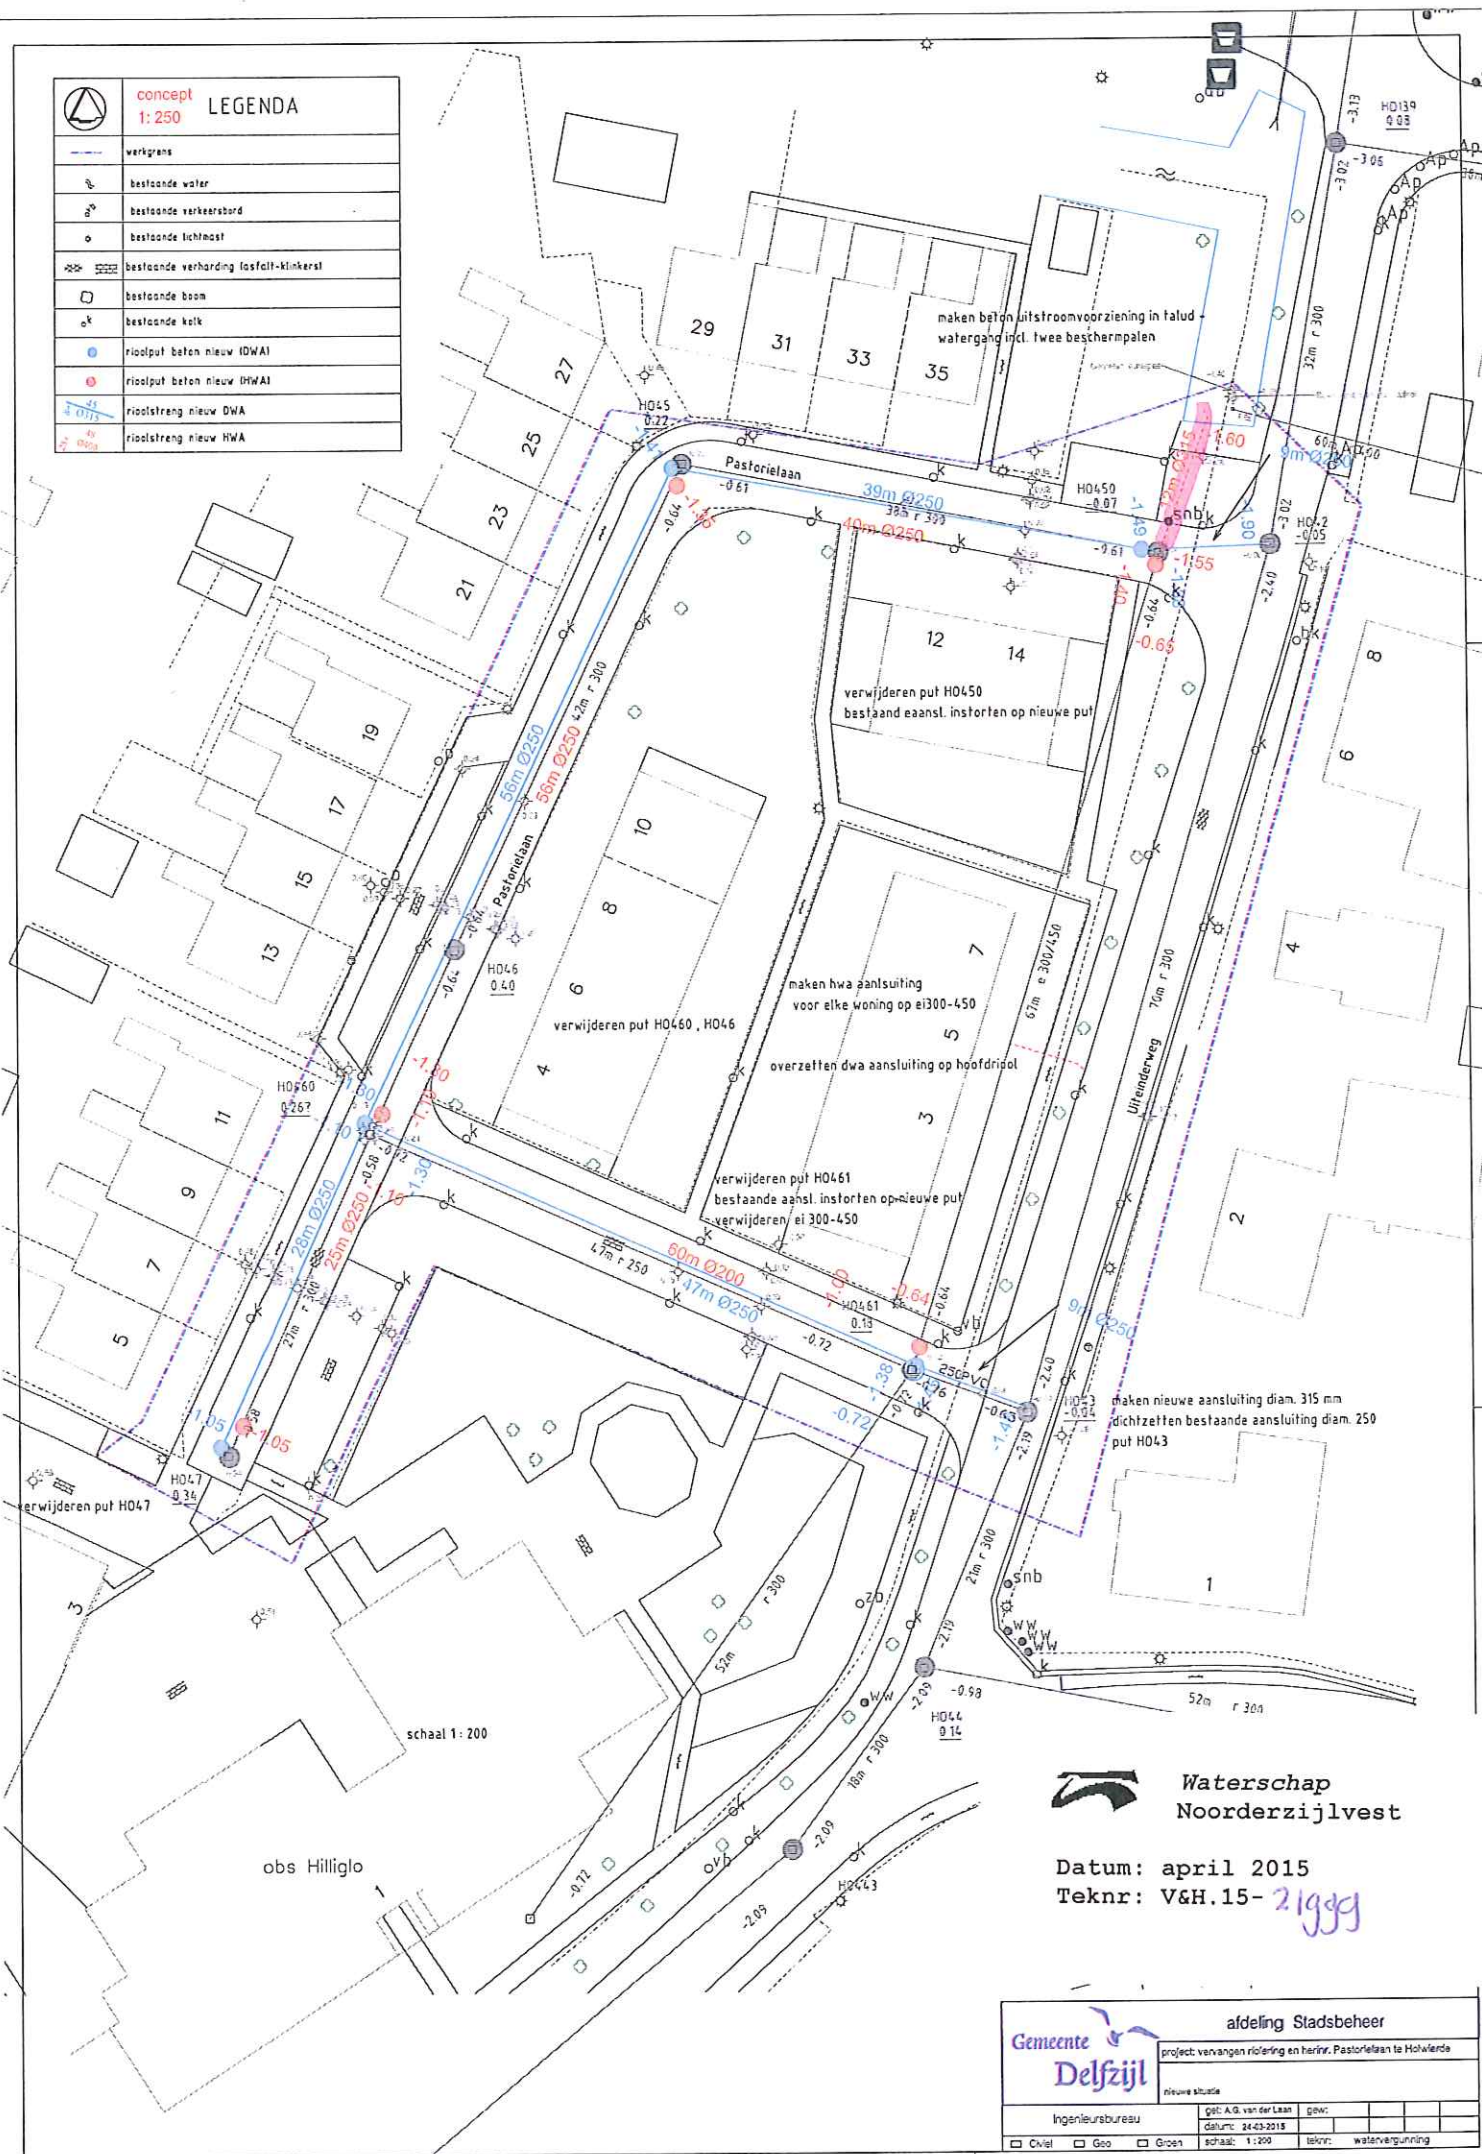

|                                                                                  |                                       |
|----------------------------------------------------------------------------------|---------------------------------------|
|  | concept                               |
|                                                                                  | 1: 250                                |
|                                                                                  | LEGENDA                               |
|  | werkgrans                             |
|  | bestaande water                       |
|  | bestaande verkeersbord                |
|  | bestaande lichtmast                   |
|  | bestaande verharding (asfalt-klinker) |
|  | bestaande boom                        |
|  | bestaande kolk                        |
|  | rioolput beton nieuw (DWA)            |
|  | rioolput beton nieuw (HWA)            |
|  | rioolstreng nieuw DWA                 |
|  | rioolstreng nieuw HWA                 |



Waterschap  
Noorderzijlvest

Datum: april 2015

Teknr: V&H.15-21999

|                        |  |                                                                   |  |
|------------------------|--|-------------------------------------------------------------------|--|
| Gemeente Delfzijl      |  | afdeling Stadsbeheer                                              |  |
| Ingenieursbureau       |  | project: vervangen rioleering en herinr. Pastorielaan te Holwerde |  |
| get: A.G. van der Laan |  | nieuwe situatie                                                   |  |
| datum: 24-03-2015      |  | get: A.G. van der Laan                                            |  |
| schaal: 1:200          |  | get: A.G. van der Laan                                            |  |
| Civiel                 |  | tek: watervergunning                                              |  |