


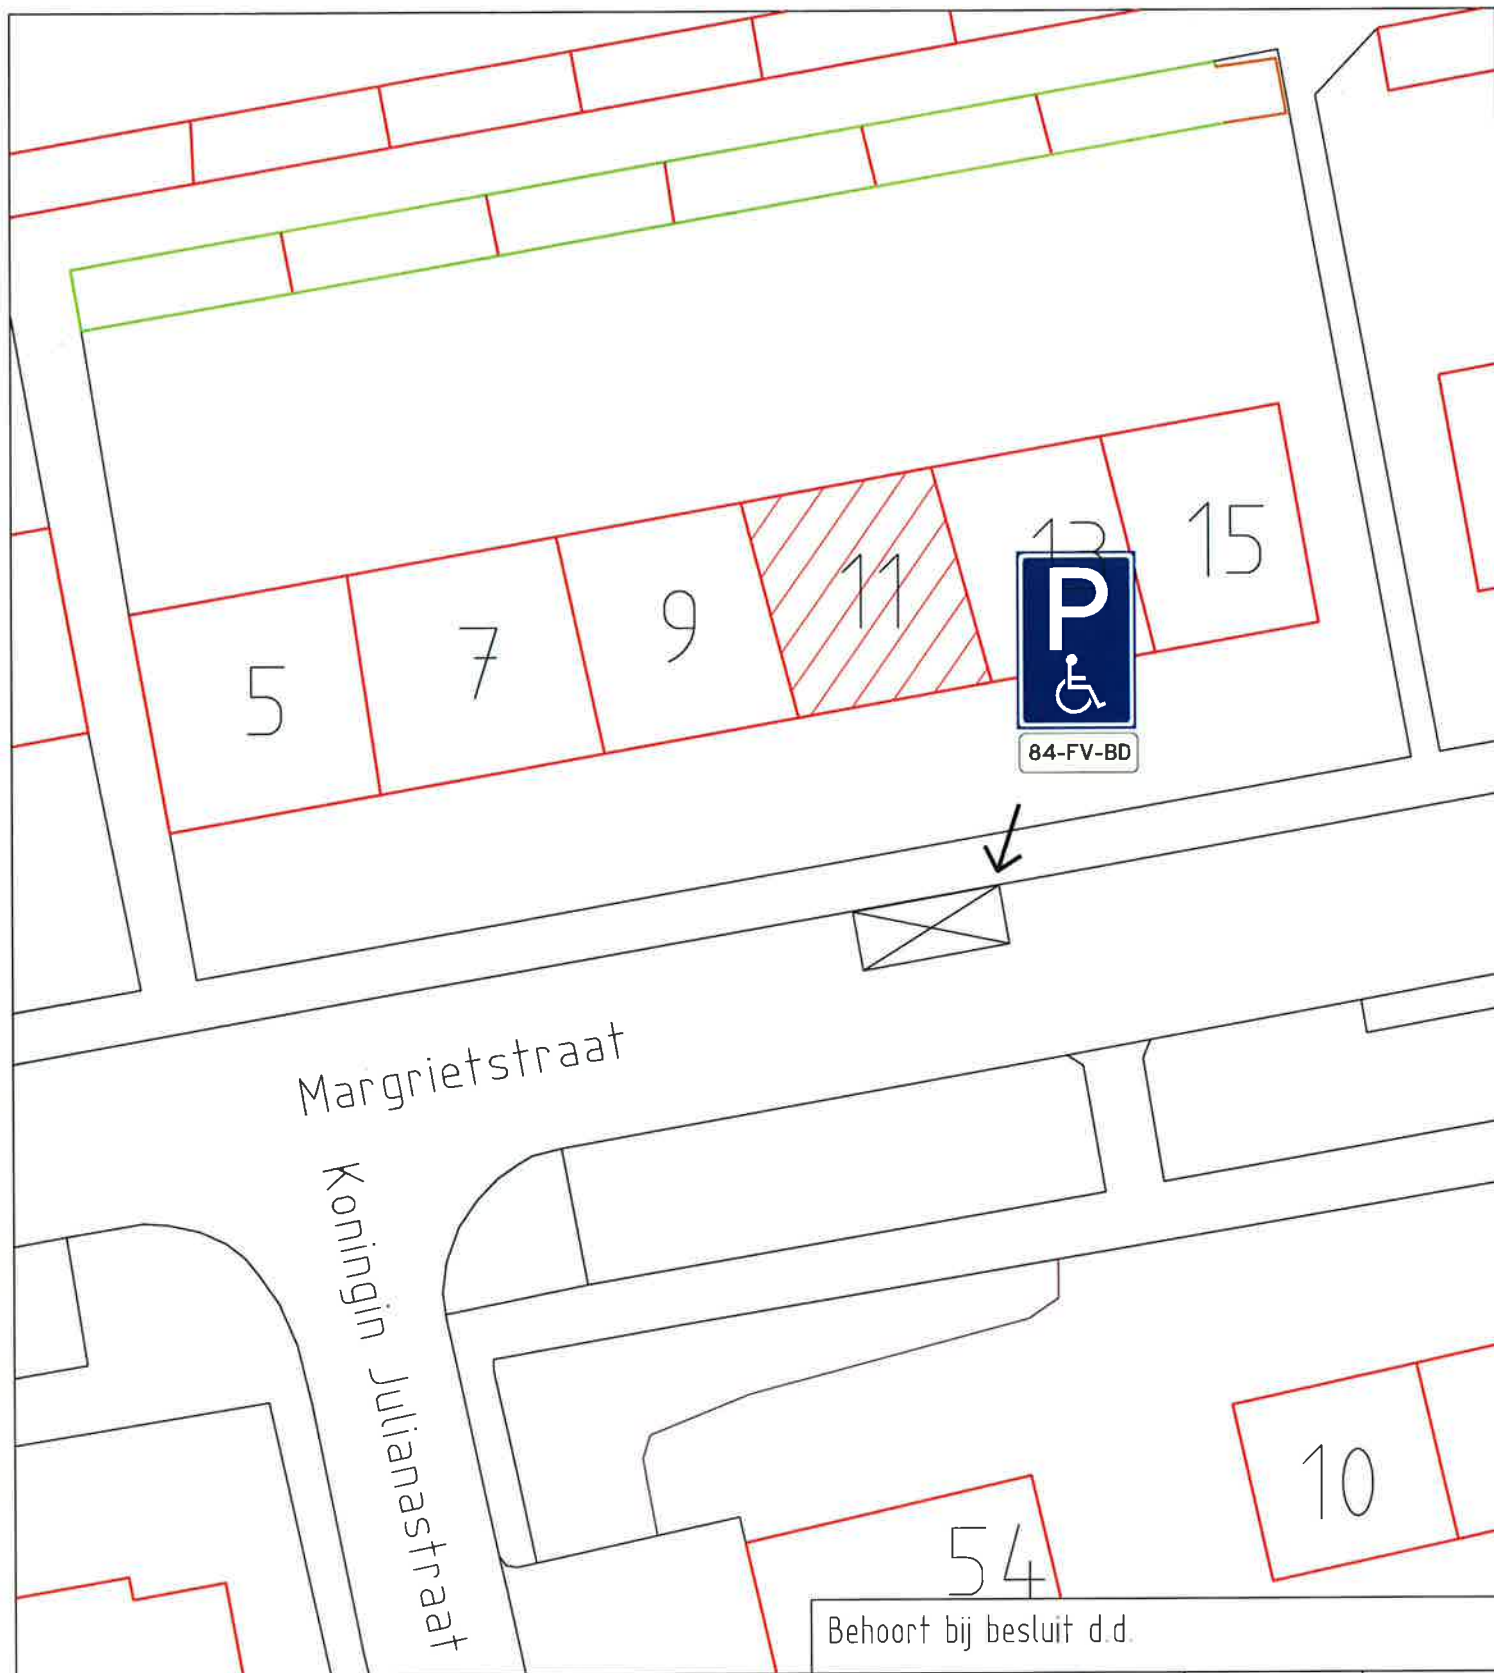

Behoort bij besluit d.d.

OMSCHRIJVING

HANDTEKENING

SCHAAL

FORMAAT

Invalidenparkeerplaats t.b.v. dhr. R.D. van der Meer

de secretaris,

1:250

DATUM

15-04 2015

A4

Voorzijde Margrietstraat 11, Piershil

Gemeente



Korendijk

Voorstraat 31
3265 BT PIERSHIL

Tel 0186-697777
Fax 0186-693446

Postbus 3708
3265 ZG PIERSHIL

info@korendijk.nl
www.korendijk.nl