


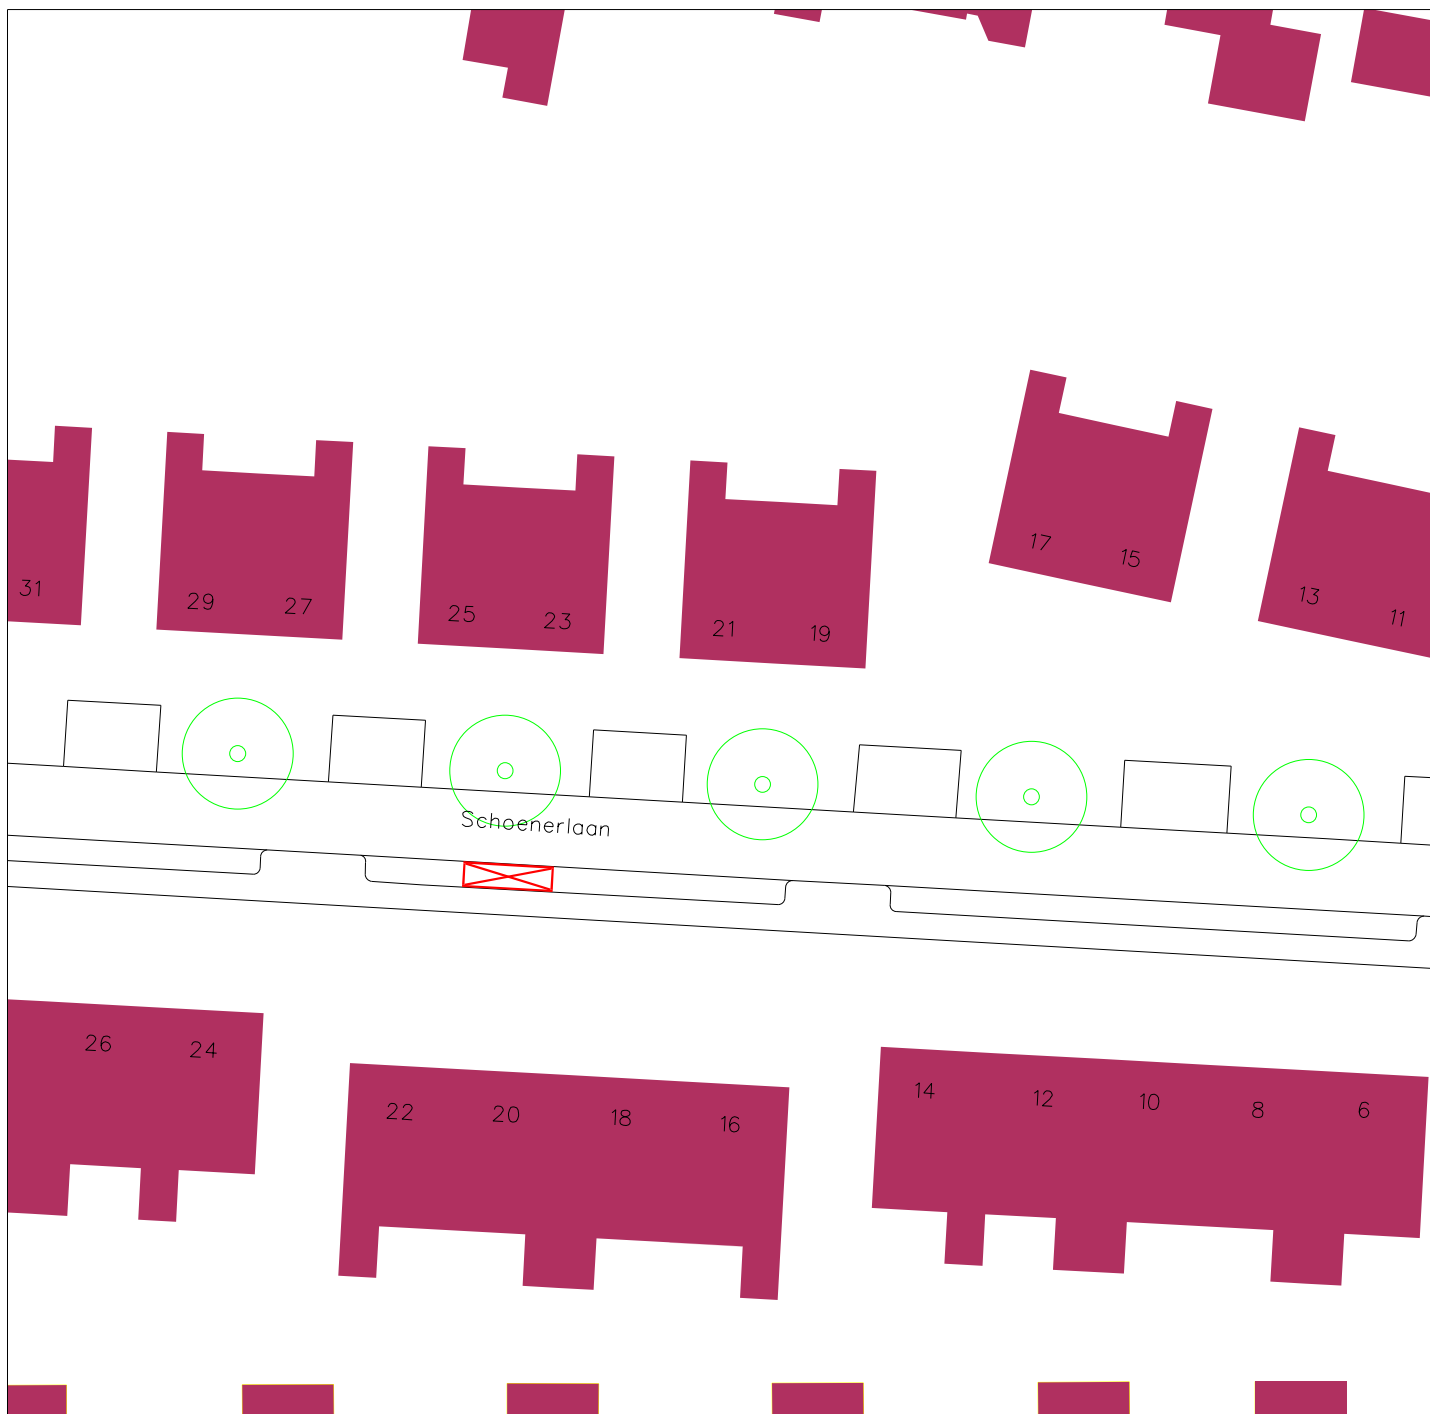

	afdeling Stadsbeheer				
	Gereserveerde parkeerplaats (kenteken 43 - FZ - JF)				

Ingenieursbureau	get: J. Vogel	gew:			
	datum: 01-04-2015				
☐ Civiel ☐ Geo ☐ Groen	schaal: 1 : 500	teknr: Z-15-056288			