


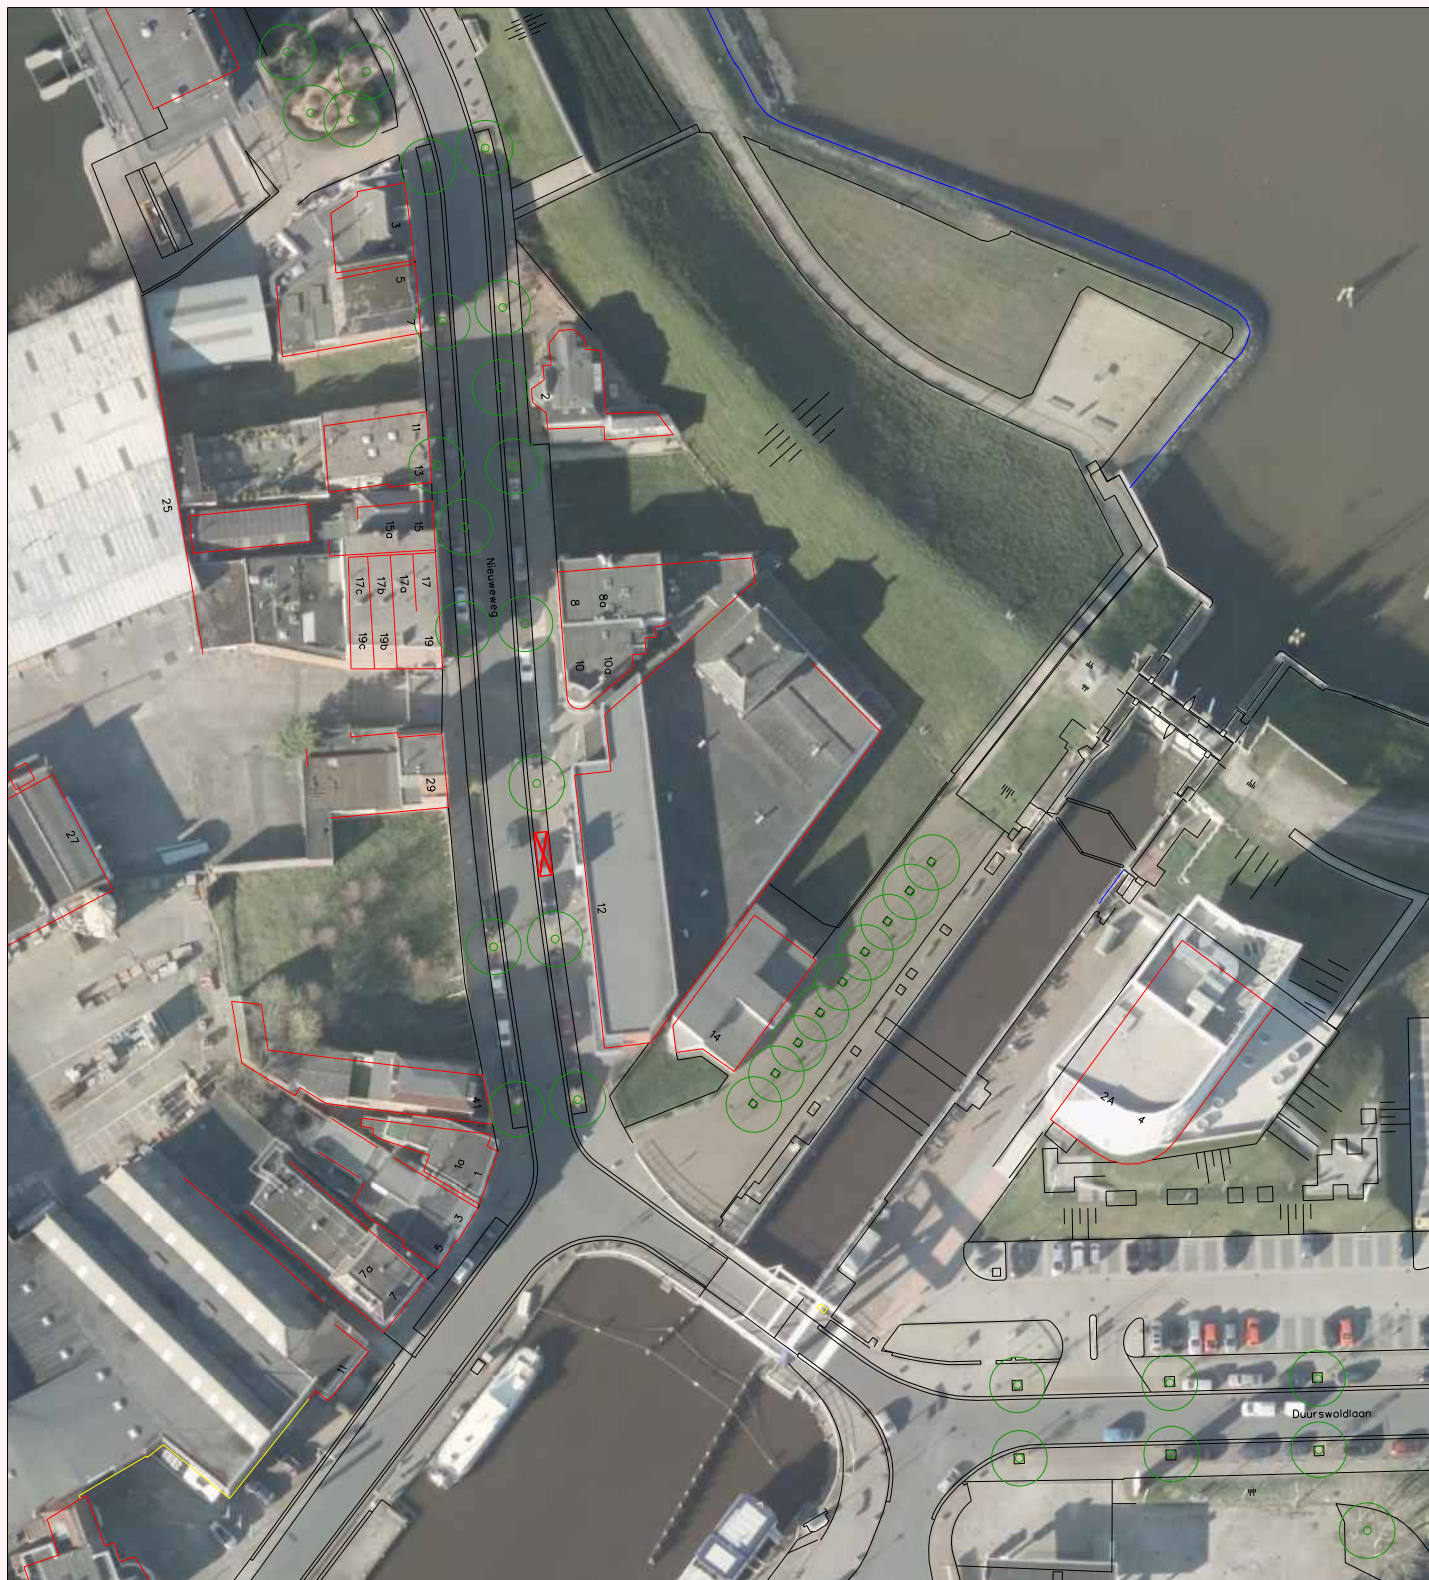

Algemene gehandicaptenparkeerplaats

Verkeer

Vervoer

get: J. Vogel

datum: 16-03-2015

schaal: 1 : 1.000

gew:

teknr: 2015-02