




VOORGEVEL

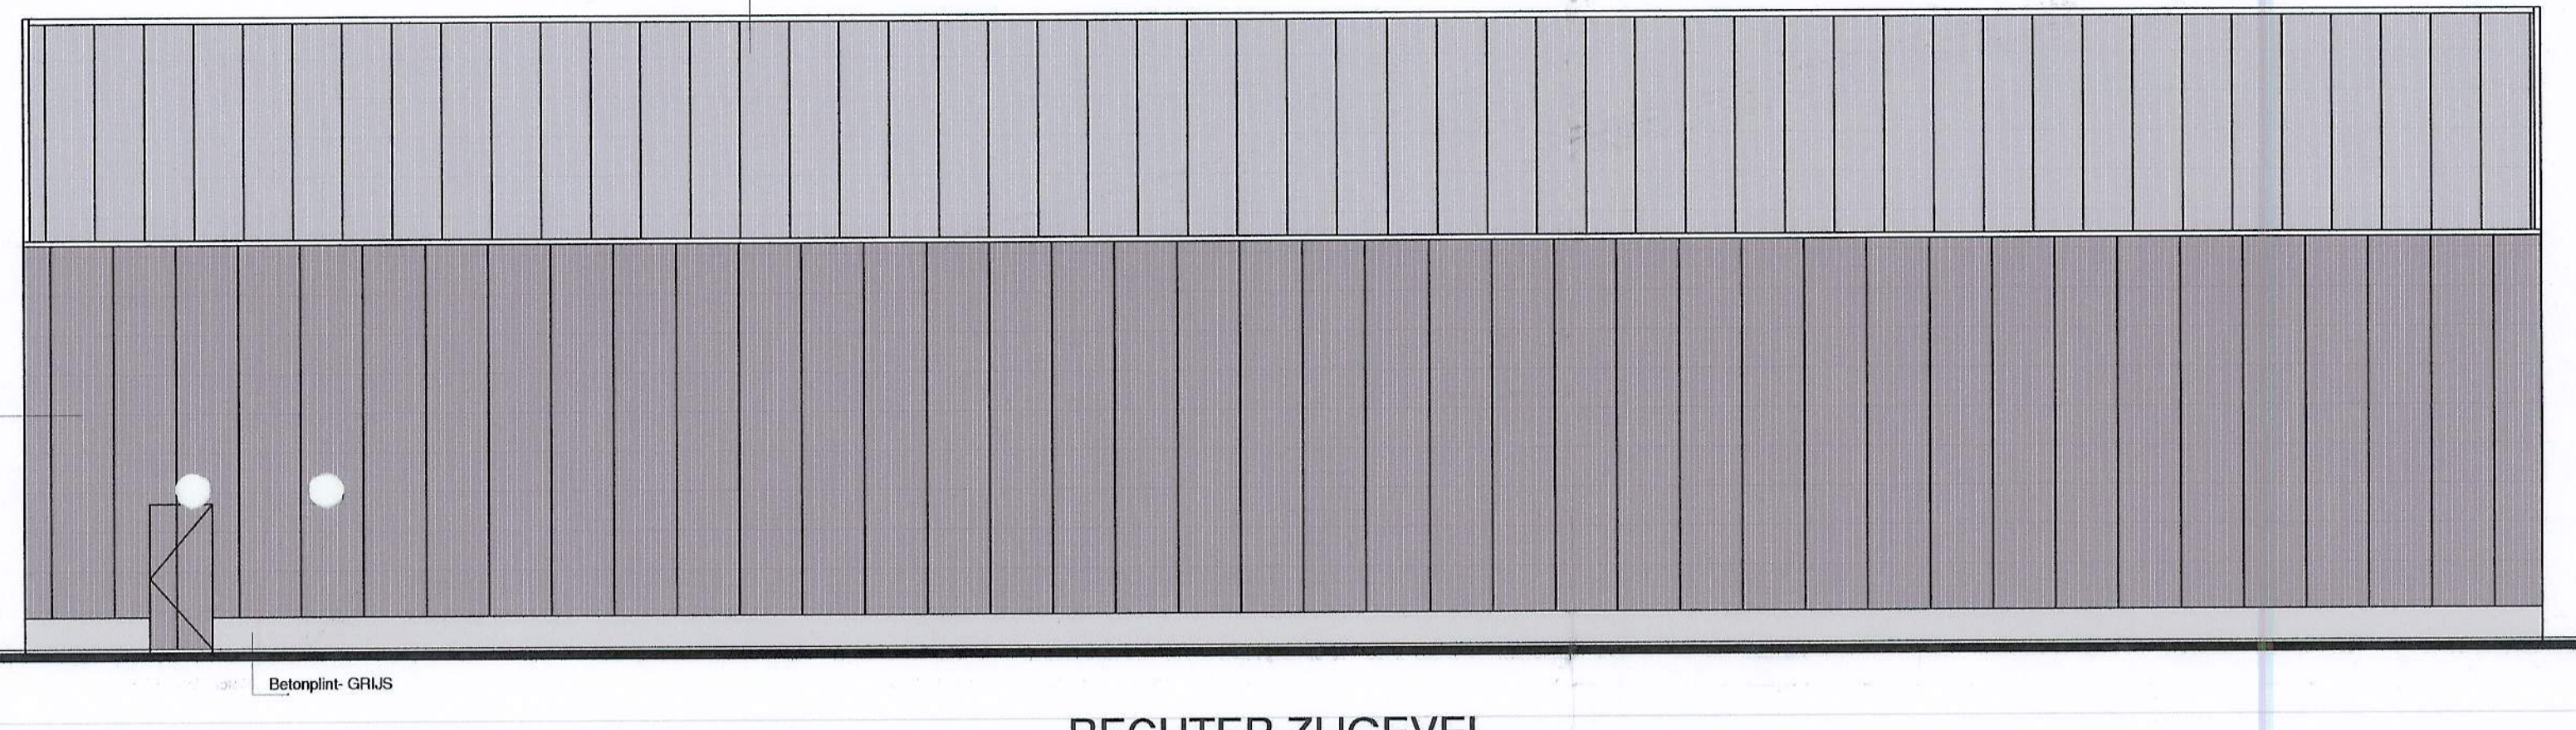


RECHTER ZIJGEVEL

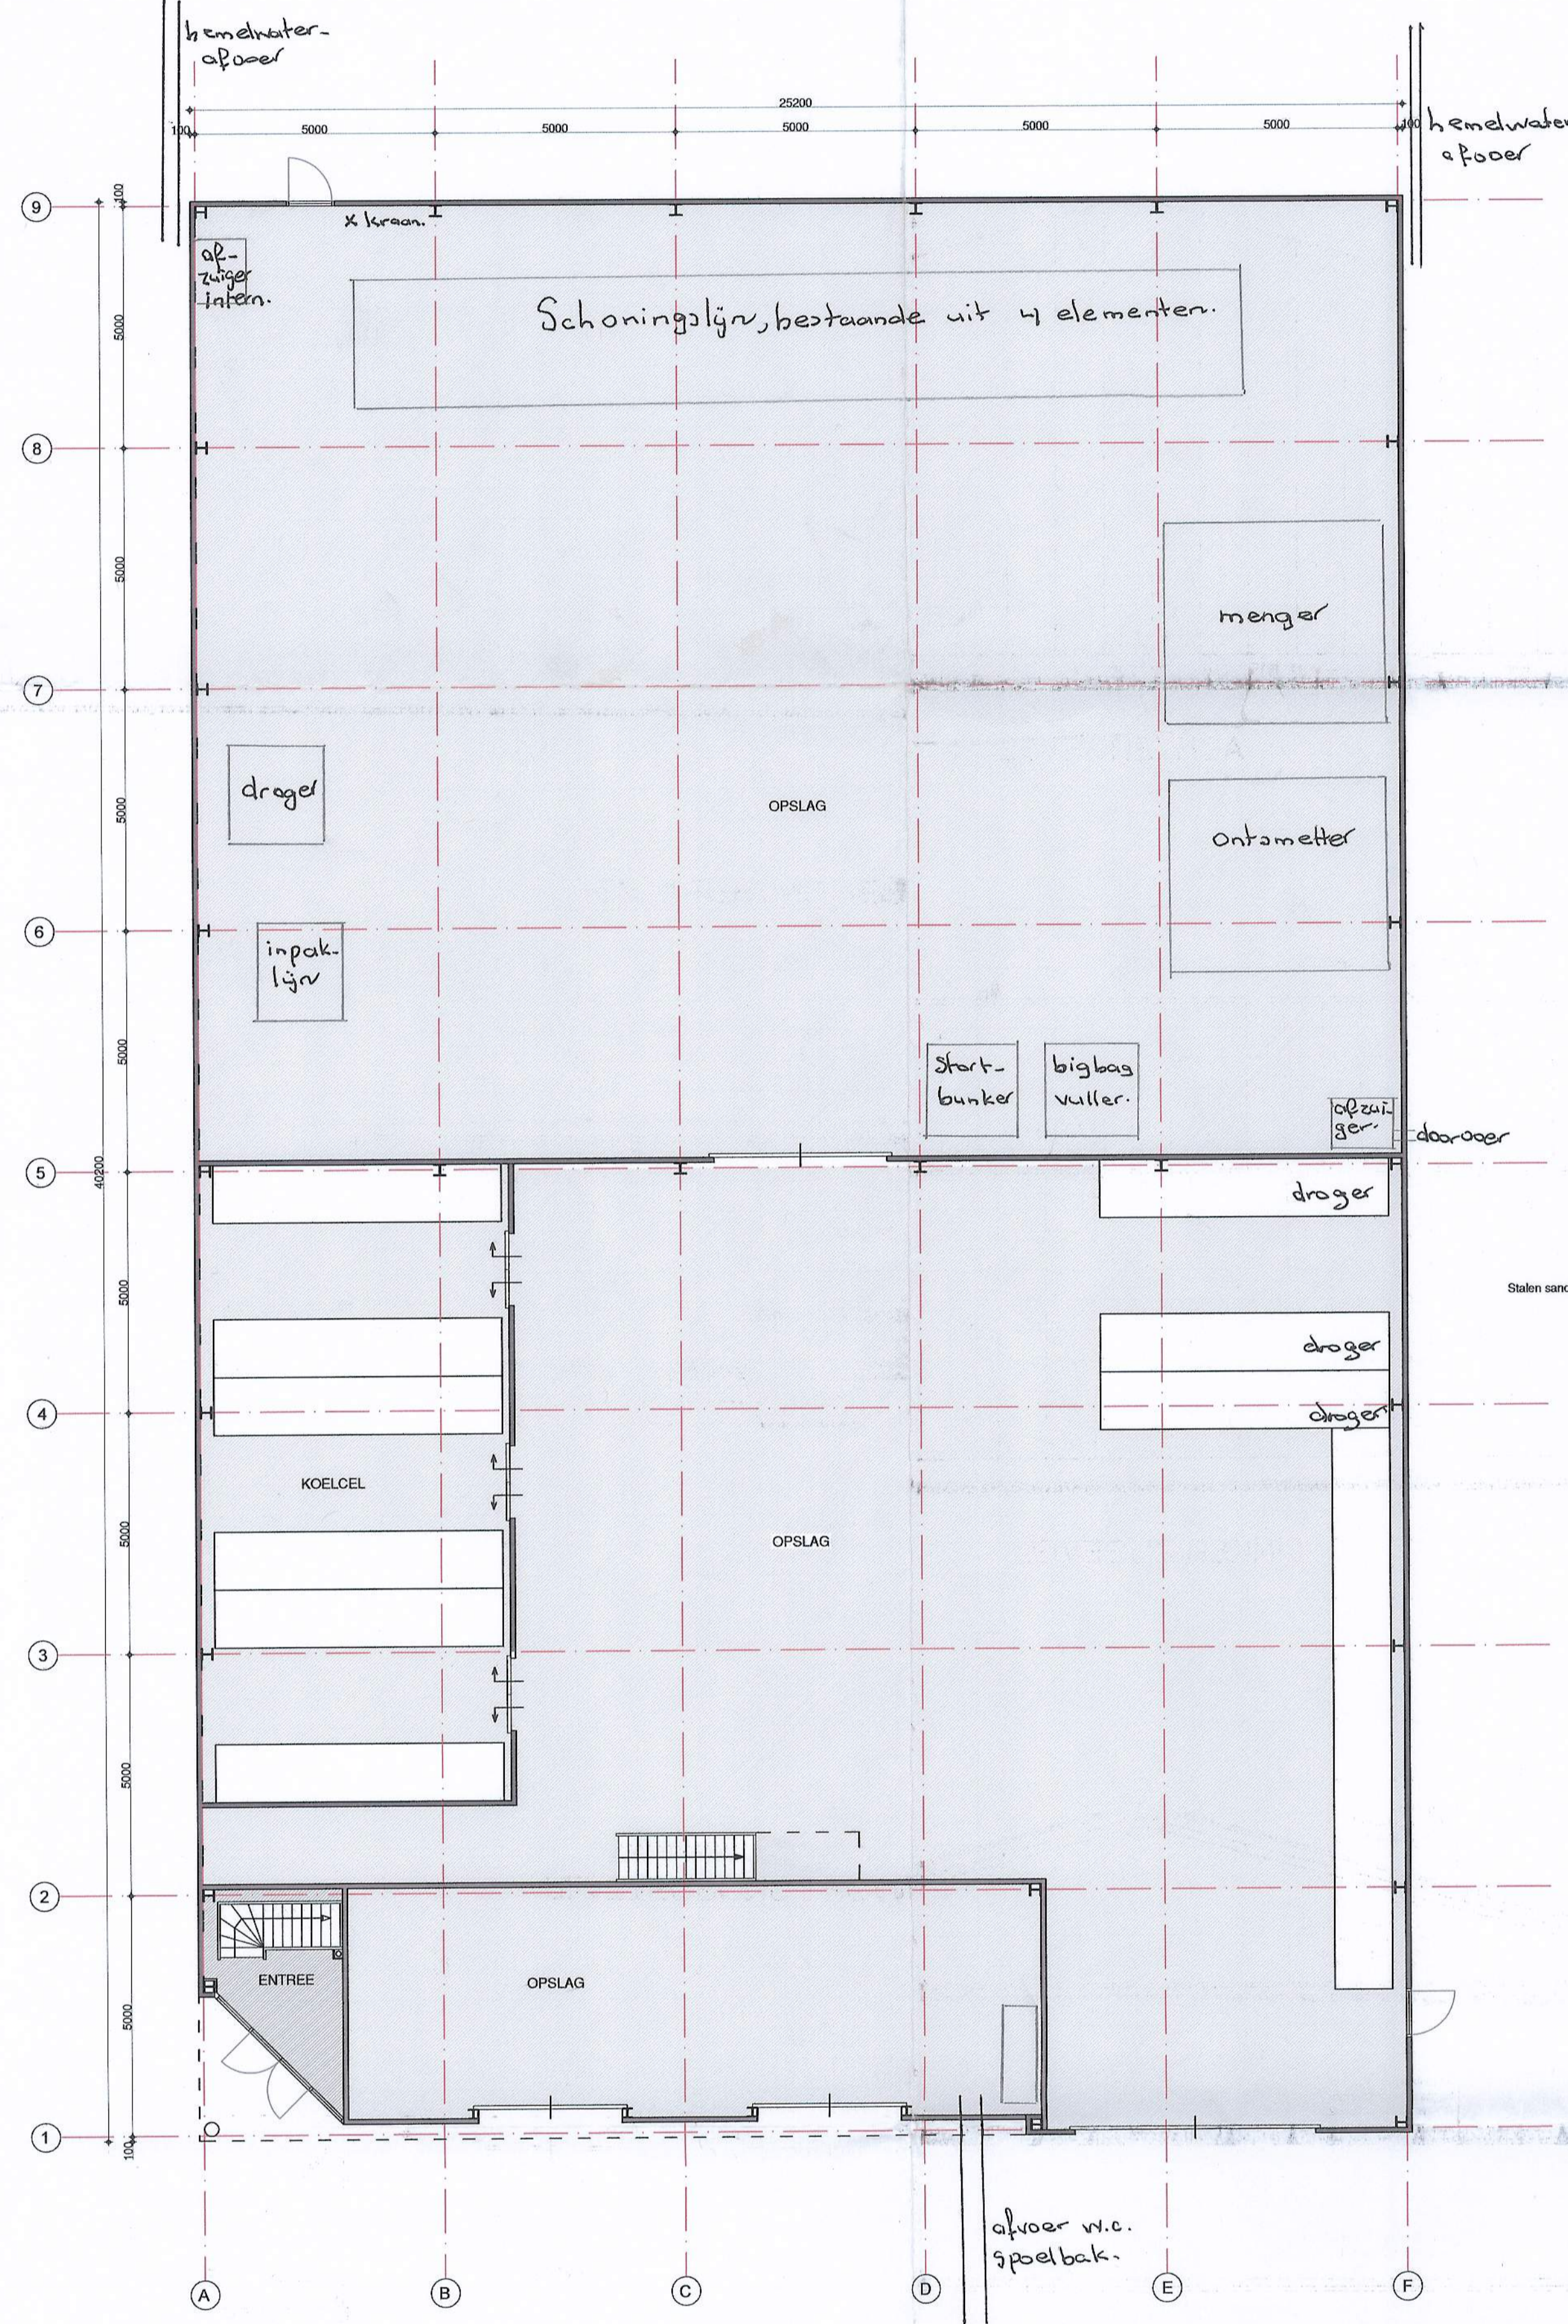


PLATTEGROND BEGANE GROND

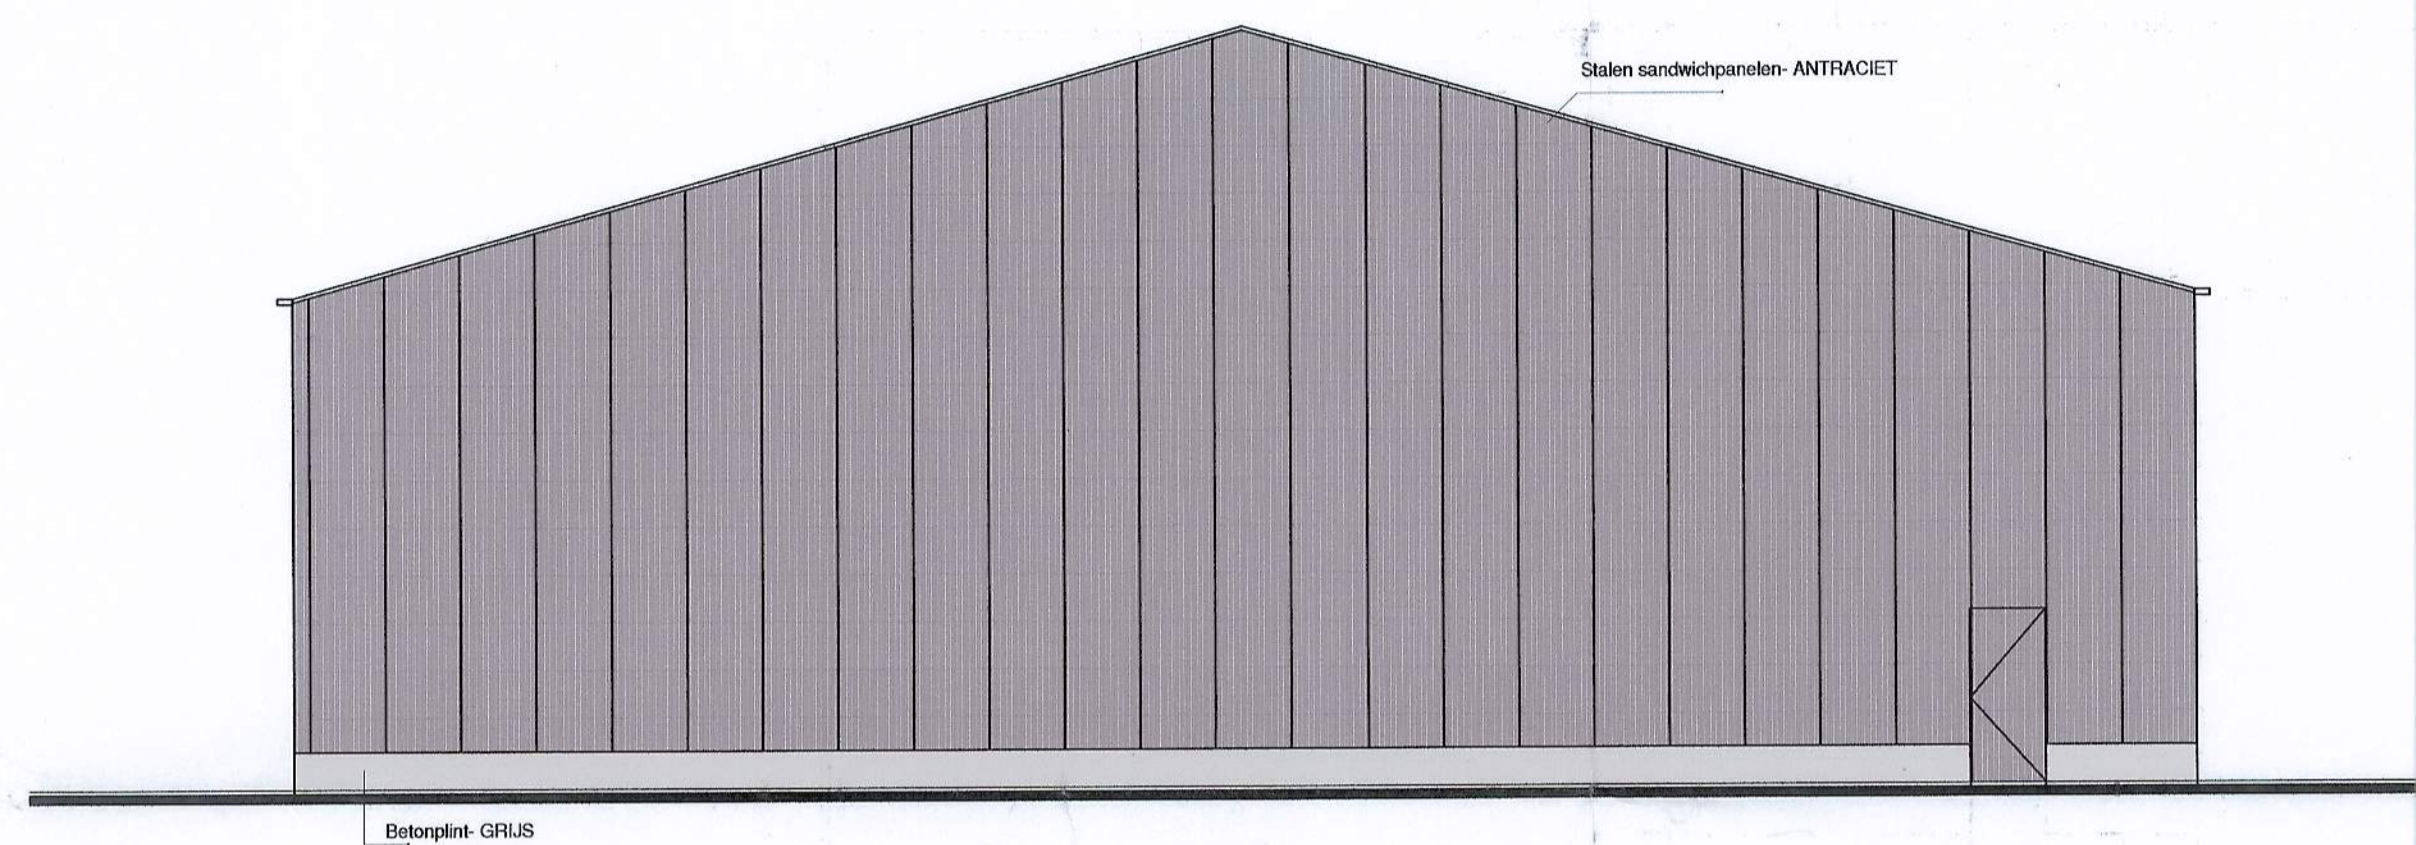


ACHTERGEVEL

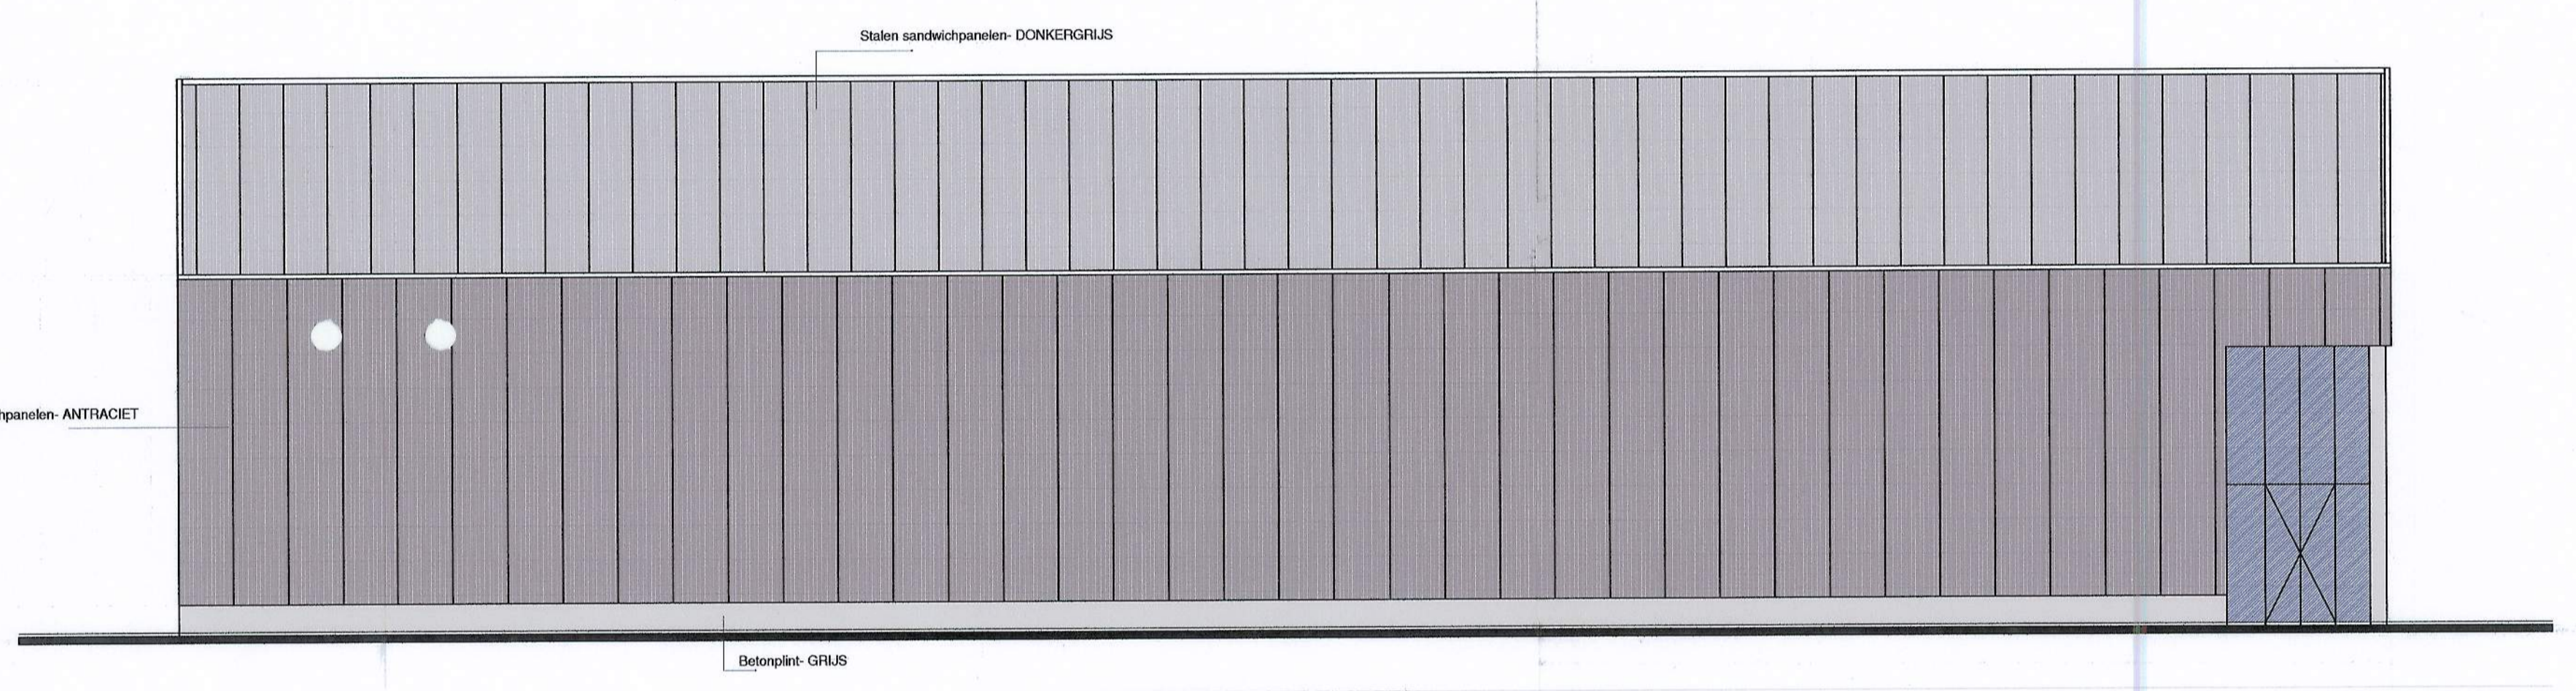




LINKER ZIJGEVEL

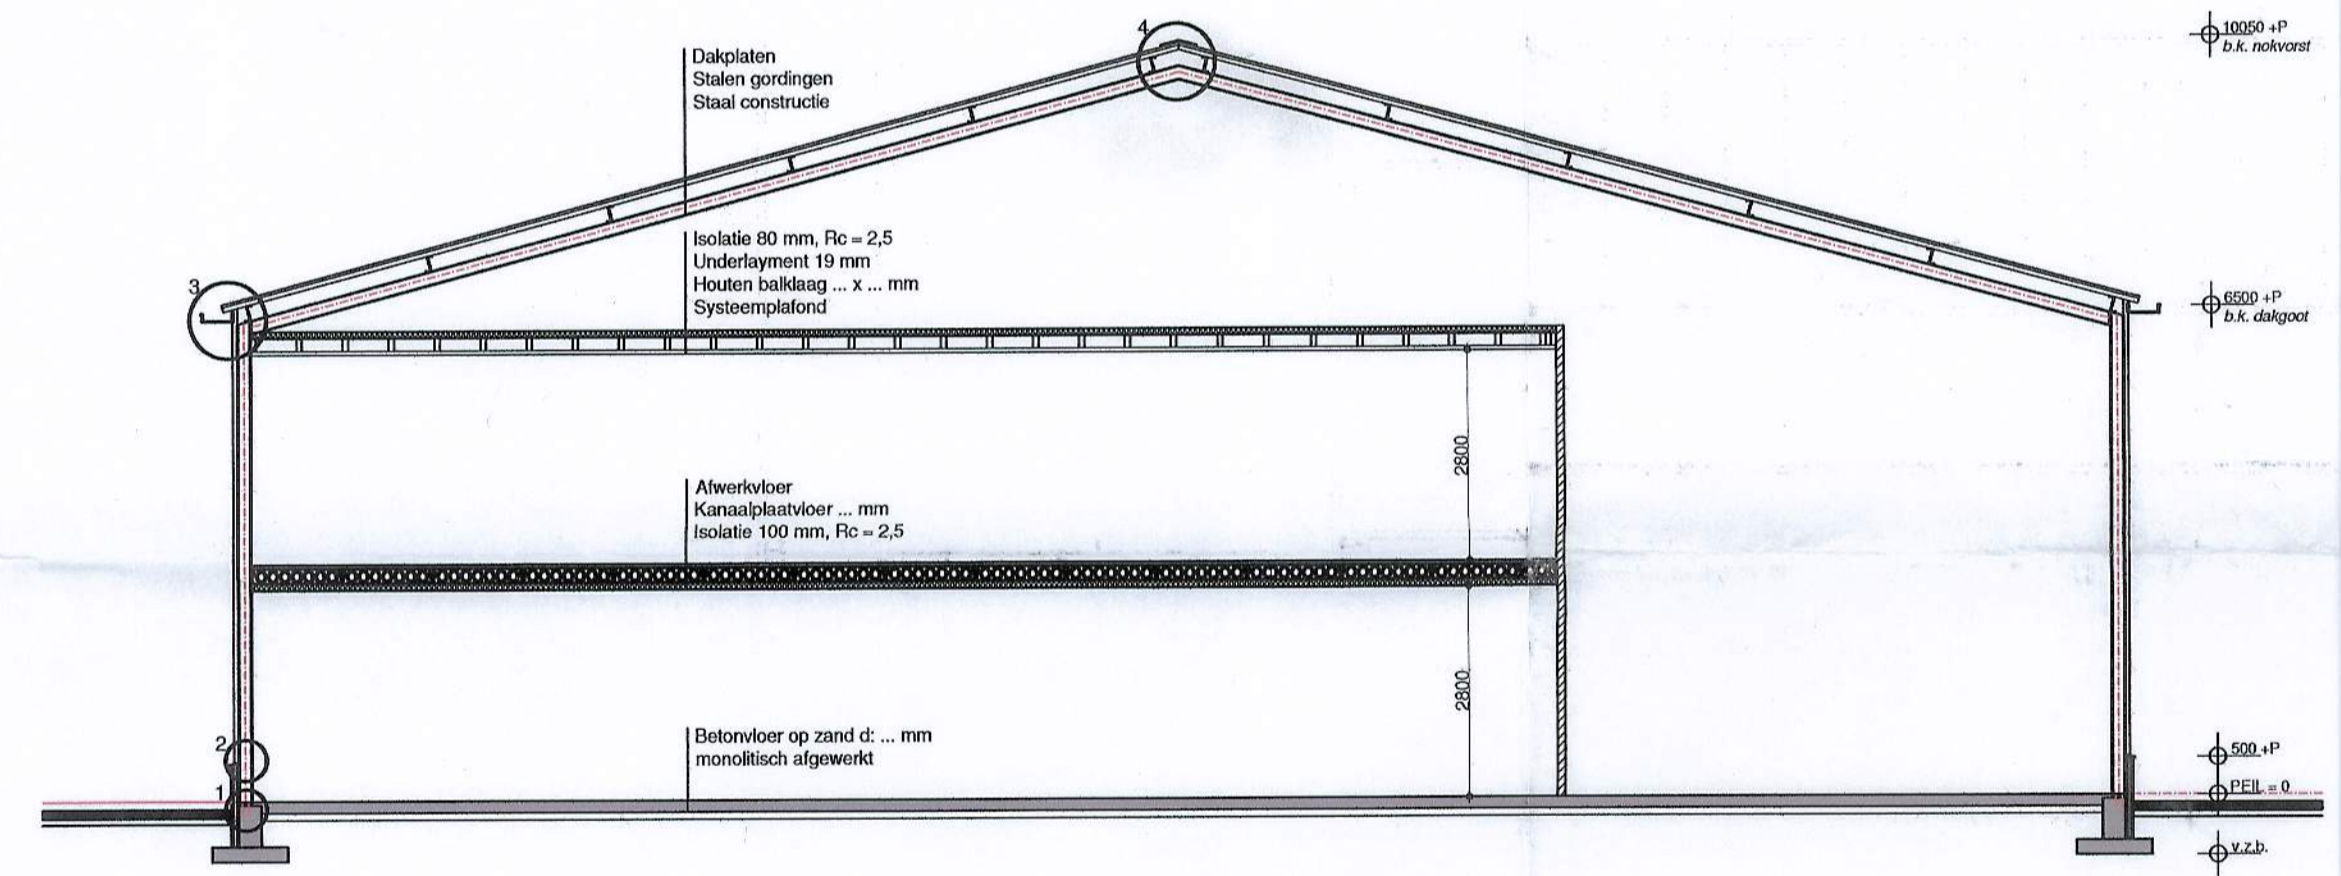

DOORSNEDE A-A

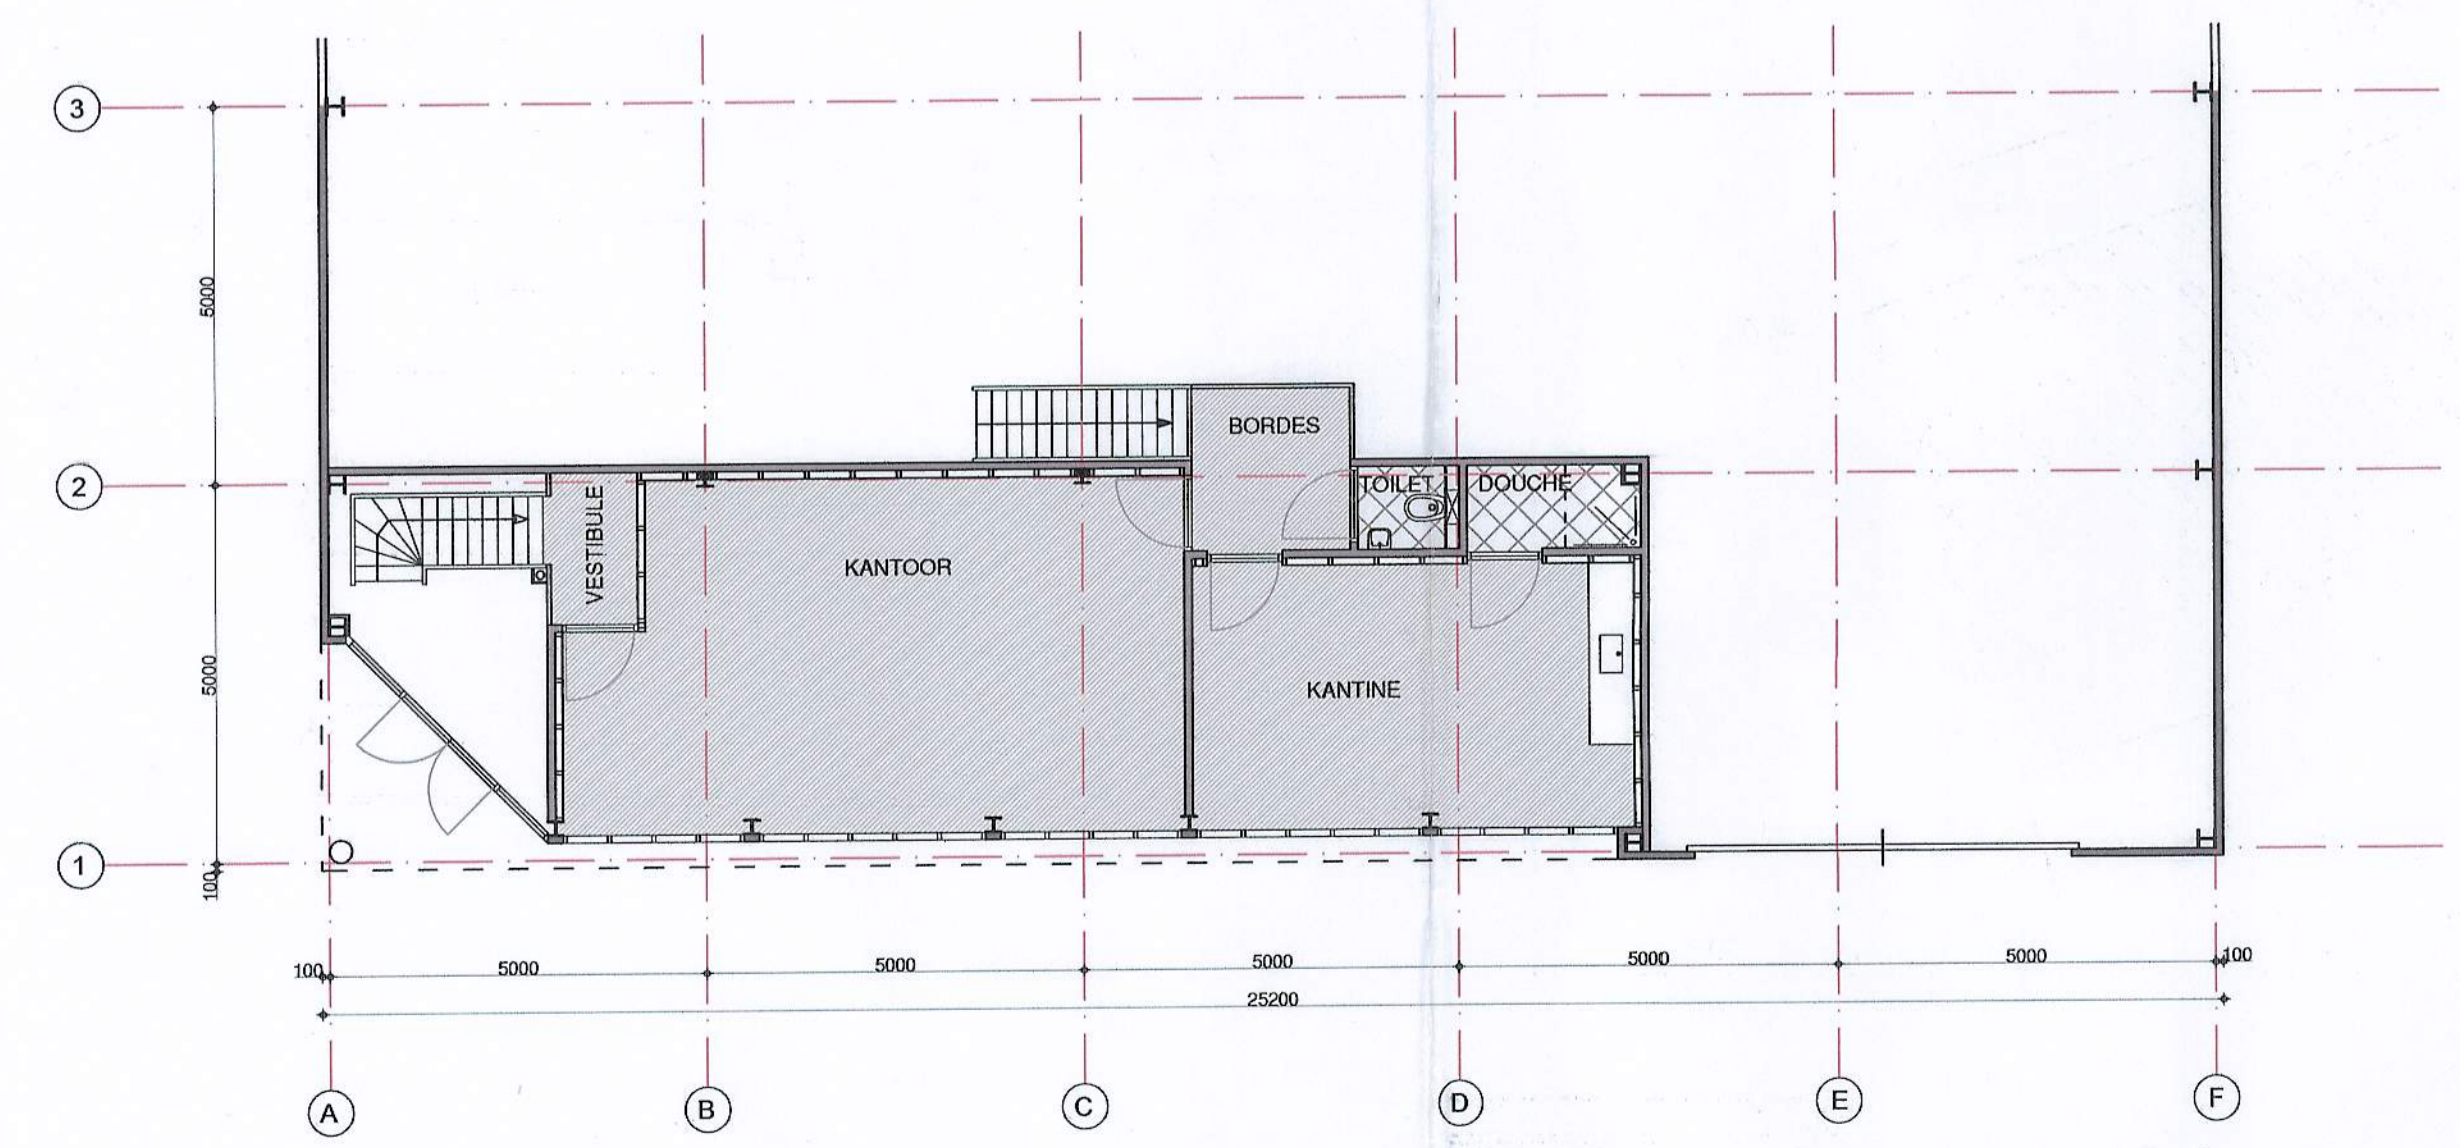

PLATTEGROND VERDIEPING

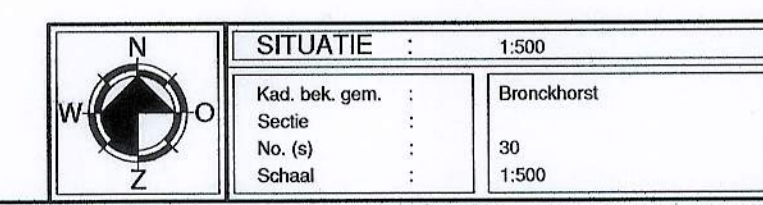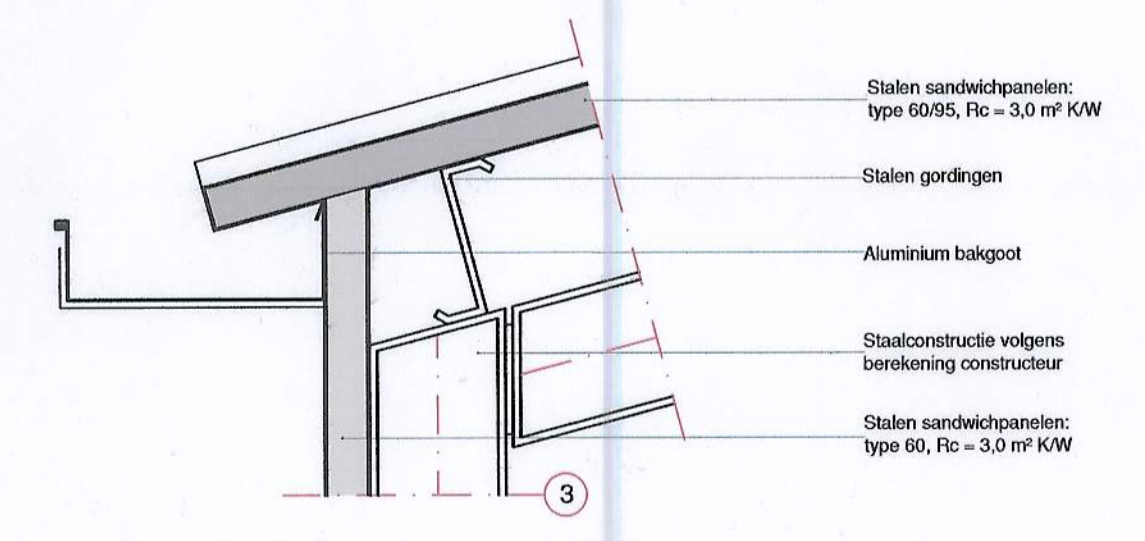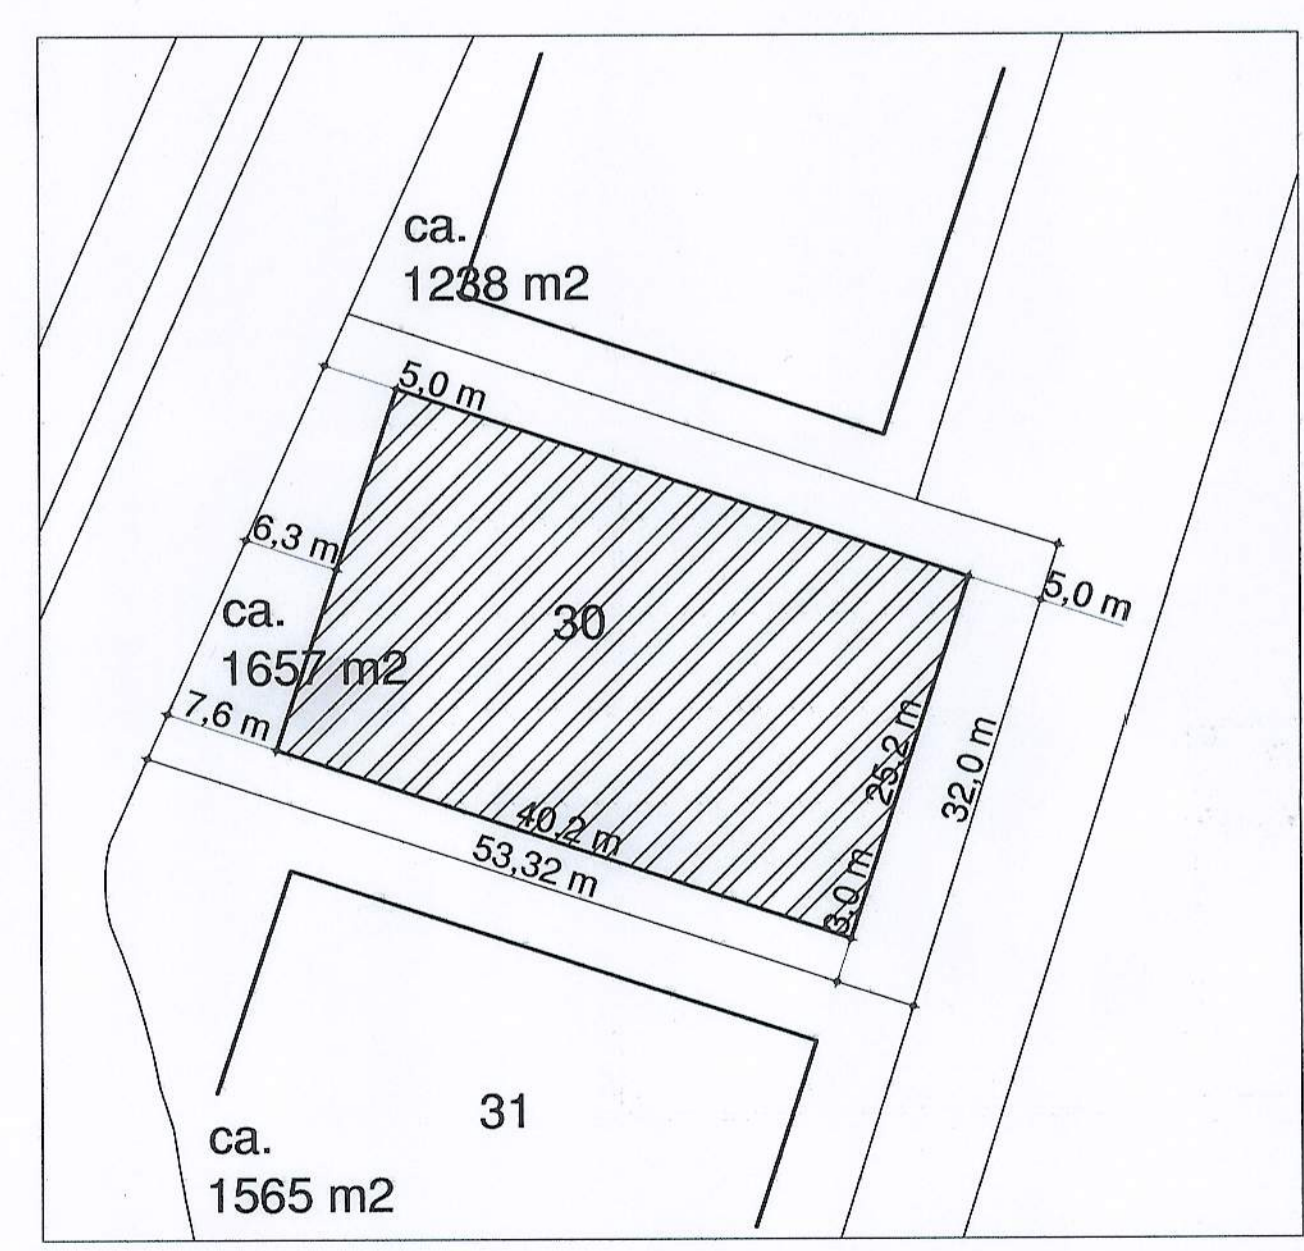

KLEURENSHEMA		
Onderdeel	Materiaal	Kleur
plint	Geïsoleerde betonnen panelen	Grijs
gevel	Stalen sandwichpanelen	Antraciet
gevelbekleding	Stalen sandwichpanelen	Metallic Silver
staalbekleding	Stalen sandwichpanelen	Donker grijs
aluminium	Aluminium	Donker grijs
staal	Staal	Antraciet
stalen	Staal	Antraciet
aluminium	Aluminium	N.V.T.
overheaddeuren	Staal	Antraciet / Metallic silver
beplating	Geïsoleerde beplating	Neutraal

Project: Plan voor de bouw van een bedrijfspand aan de Vinkenkamp (kavel 30) te Zaltbommel 16-04-2010 datum

Opdrachtgever: Smed Supply Oude Haven 50, 4301 CL te Zaltbommel gewijzigd

Ontwerper: SCHETSONTWERP S-01 1:100 schaal

Achtereindweg 3  
3772 NA Barneveld  
T. 0342 424000  
F. 0342 424070  
E. 3772na3@hetnet.nl  
Architectenburo Van den Brink 10-04-04