


Bestaande situatie

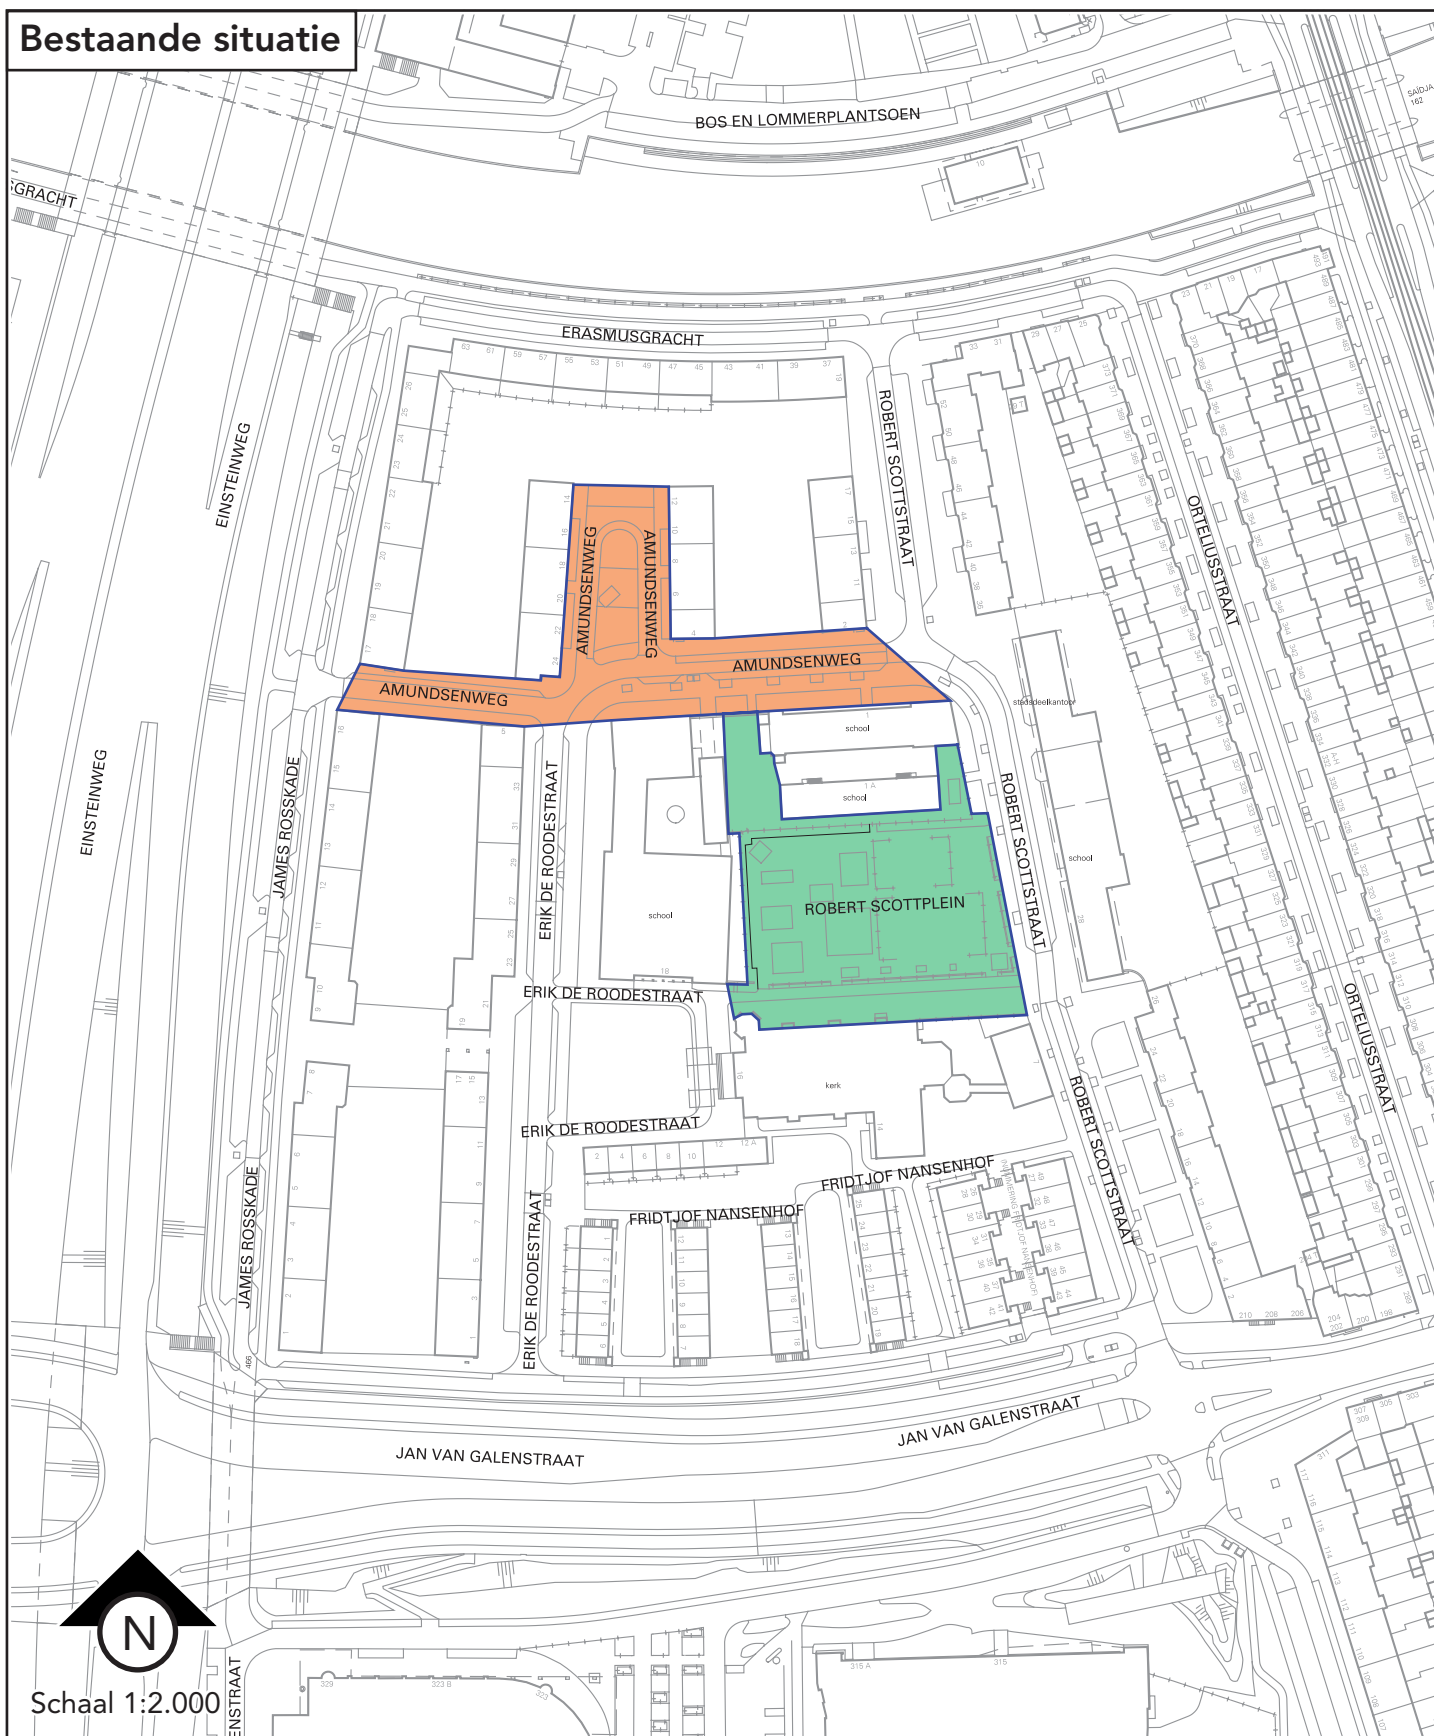

Basisinformatie

Telefoon 020 253 9327
DBI.Vastgoedregistratie@amsterdam.nl
www.amsterdam.nl/dbi

Bijlage bij:

Wijzigen:

Stadsdeel:

Datum tekening:

Wijzigen openbaren ruimte in Kolenkitbuurt


Amundsenweg

Robert Scottplein

West

14 april 2015

Nieuwe situatie

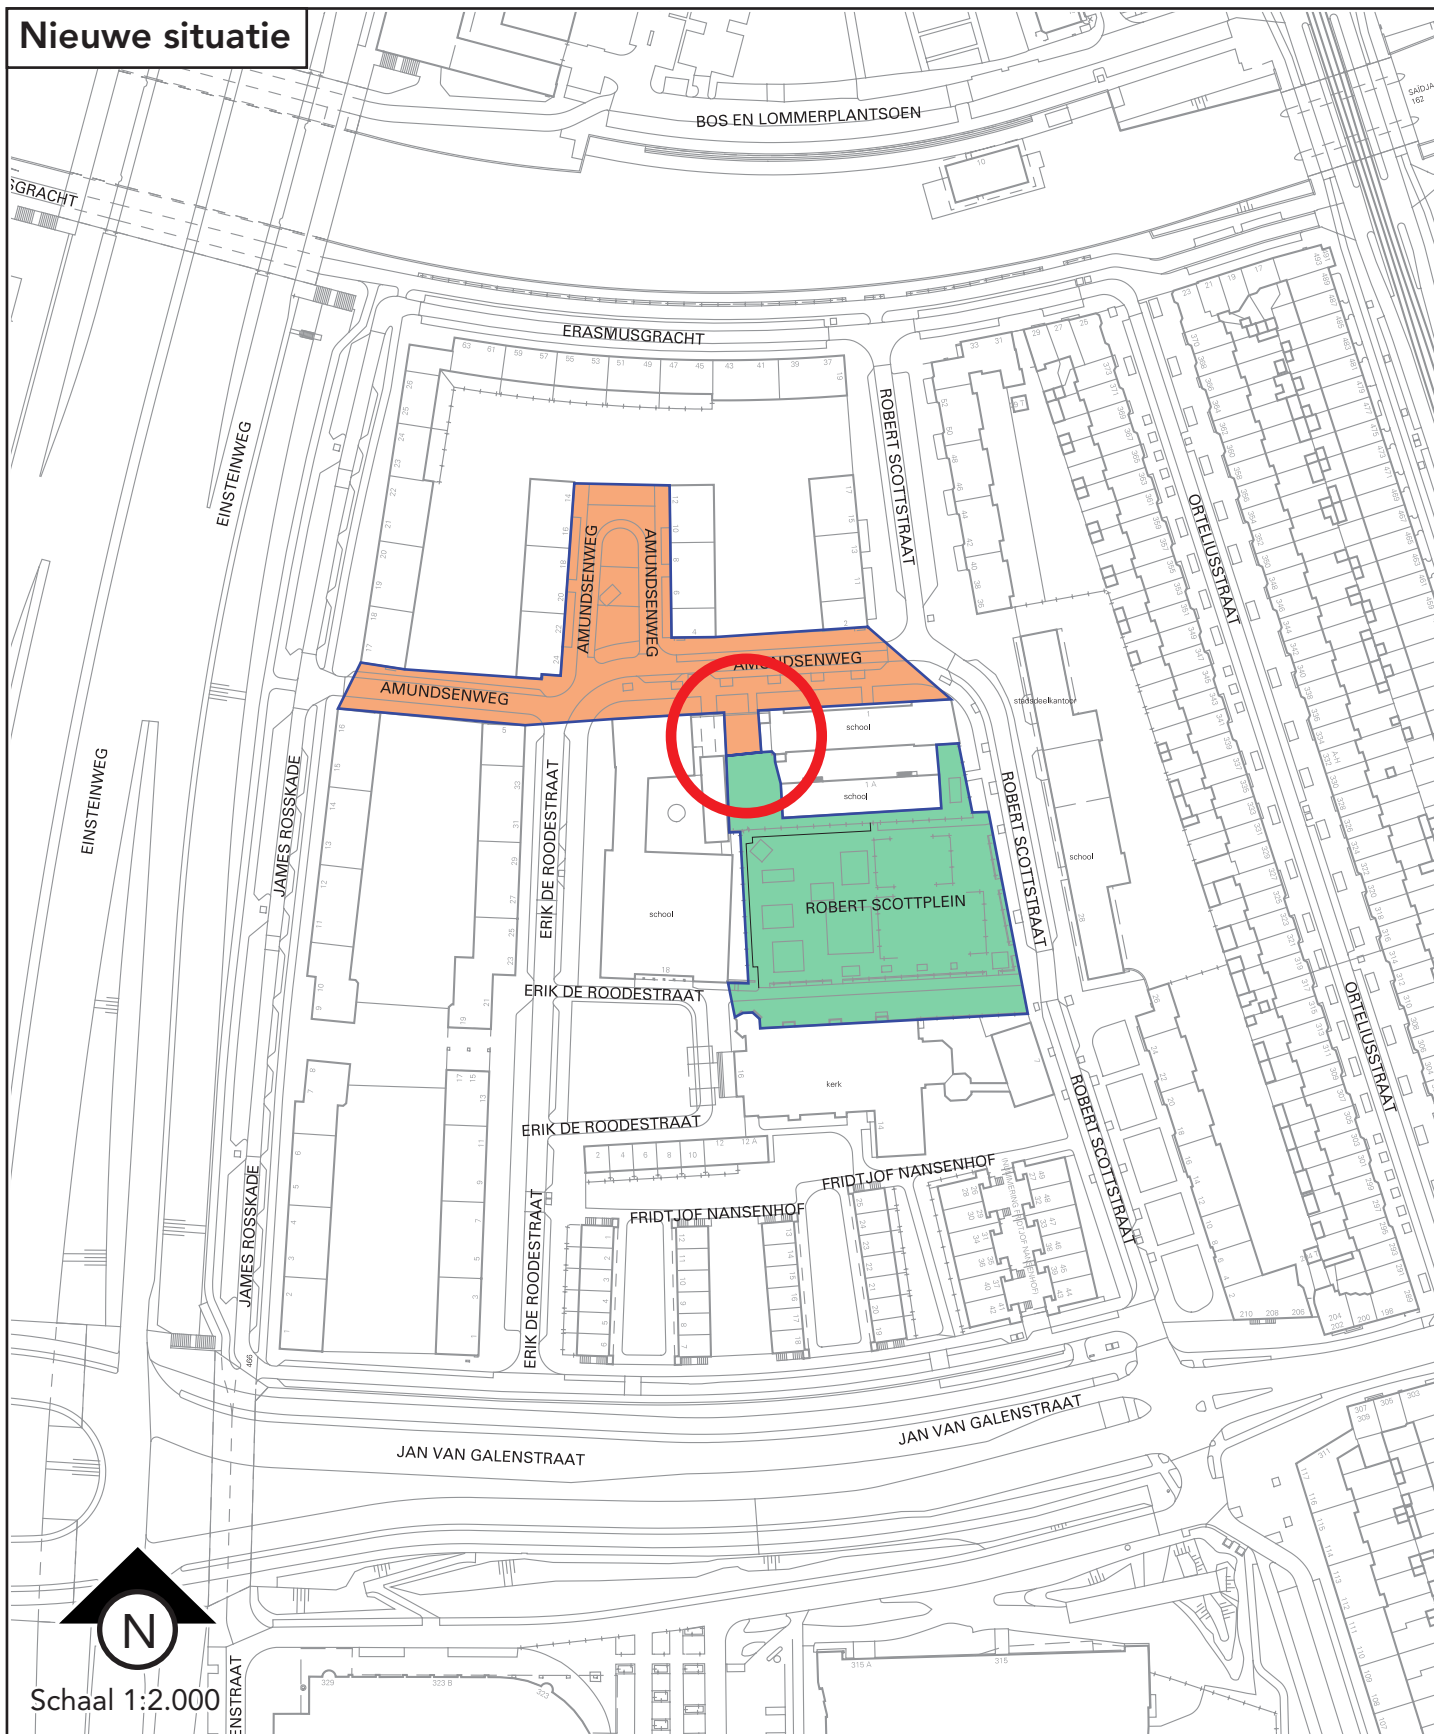

 **Gemeente**
 **Amsterdam**


Basisinformatie

Telefoon 020 253 9327
 DBI.Vastgoedregistratie@
 amsterdam.nl
 www.amsterdam.nl/dbi

Bijlage bij:

Wijzigen:

Stadsdeel:

Datum tekening:

BAG-type:

Wijzigen openbaren ruimte in Kolenkitbuurt

 Amundsenweg

 Robert Scottplein

West

14 april 2015

☒ weg ☐ water ☐ spoorbaan ☐ terrein ☐ kunstwerk
☐ landschappelijk gebied ☐ administratief gebied