



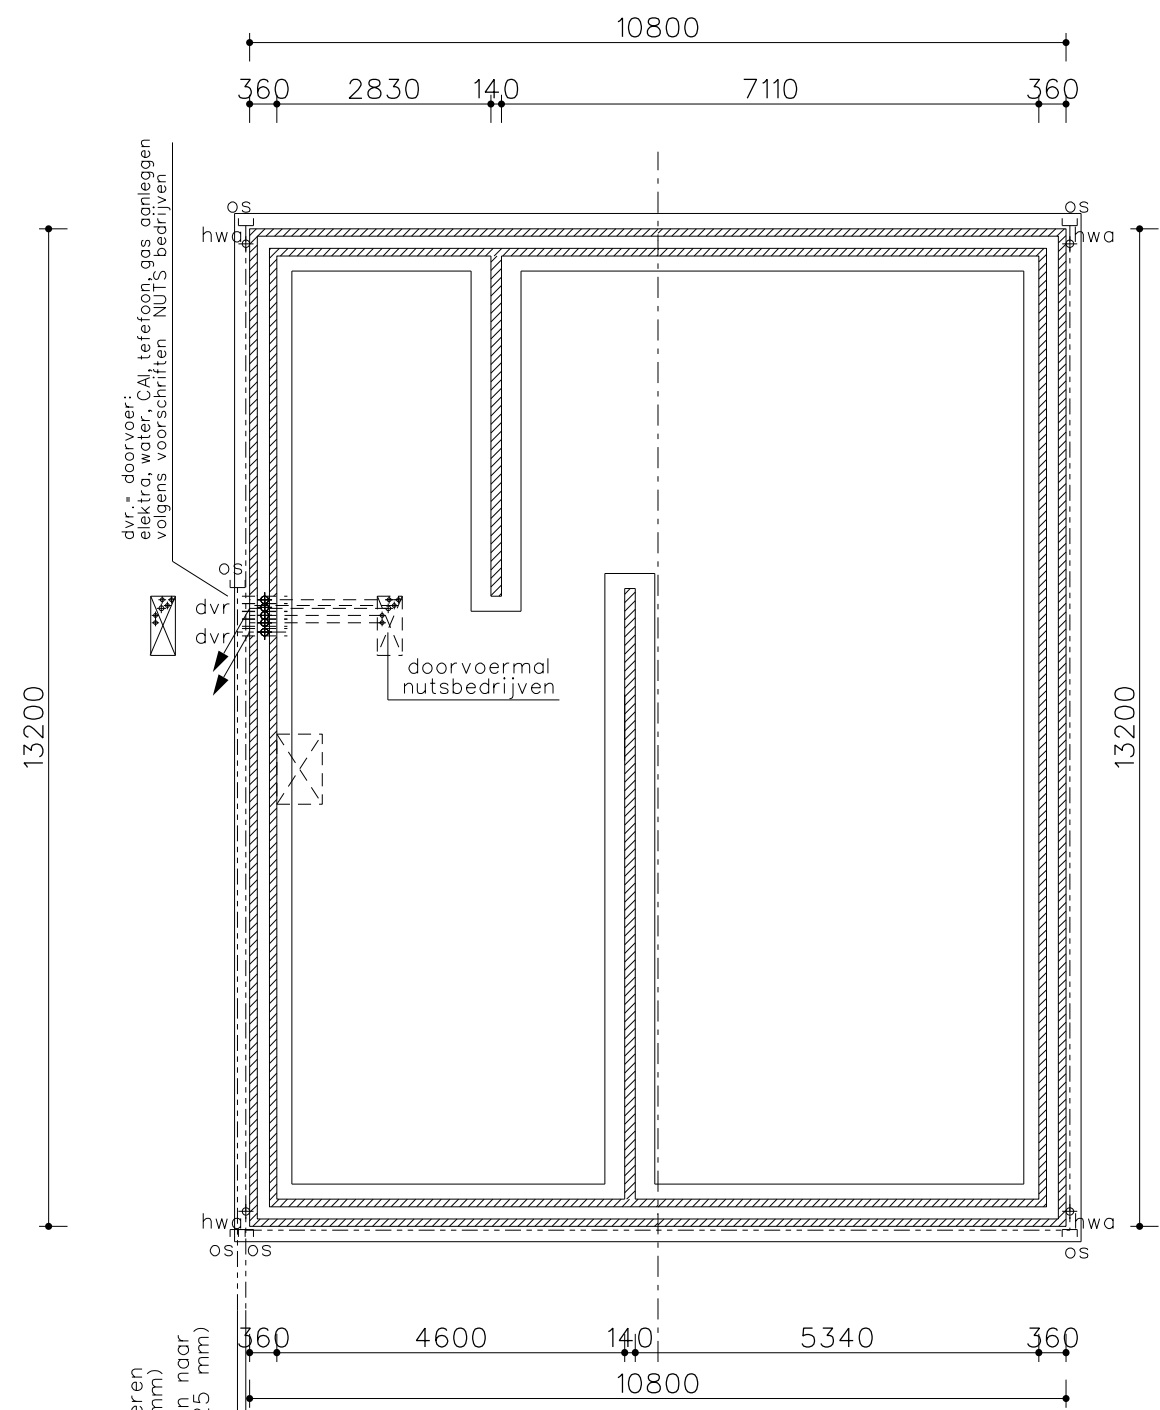


Funderings- en rioleringsplan

in het werk gestort gewapend betonnen funderingsstroken op 50mm betonnen werkvloer volgens berekening betonblokken 100-140 mm dik

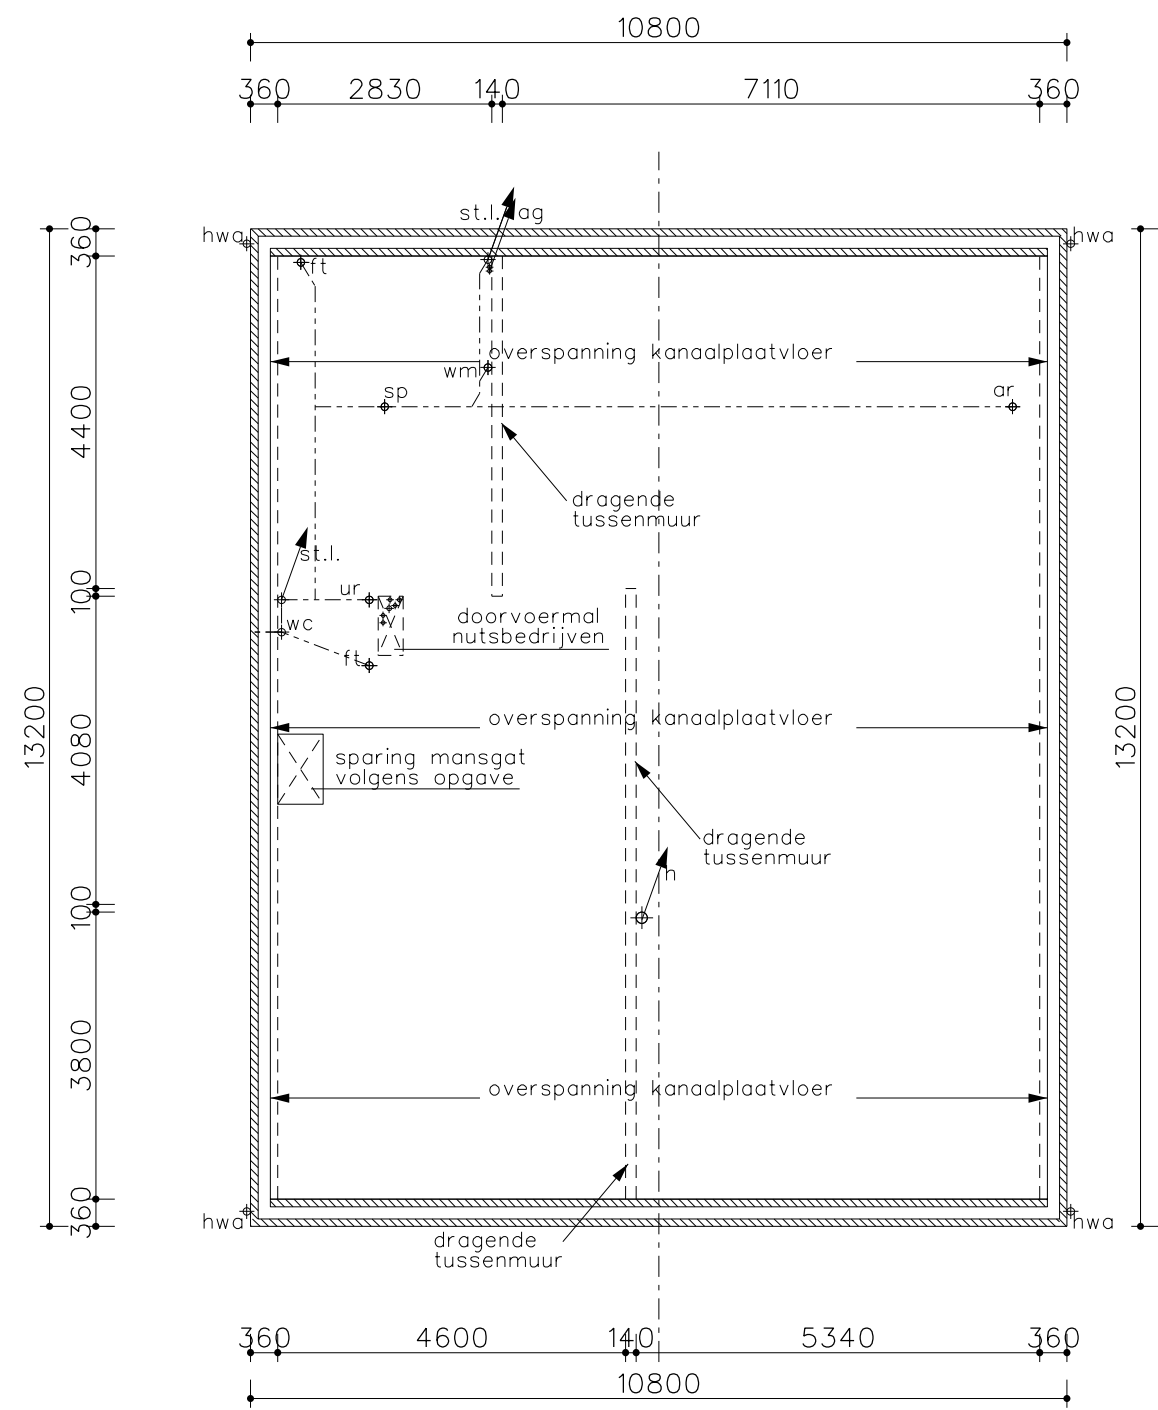


Begane grondvloer

kanaalplaatvloer volgens berekening geïsoleerd aan onderkant Rc. 4 m2K/W met dekplaat volgens berekening metselwerk op vloer Prep 5.0 KN/m1 afmetingen trappen en traphekjes volgens het bouwbesluit

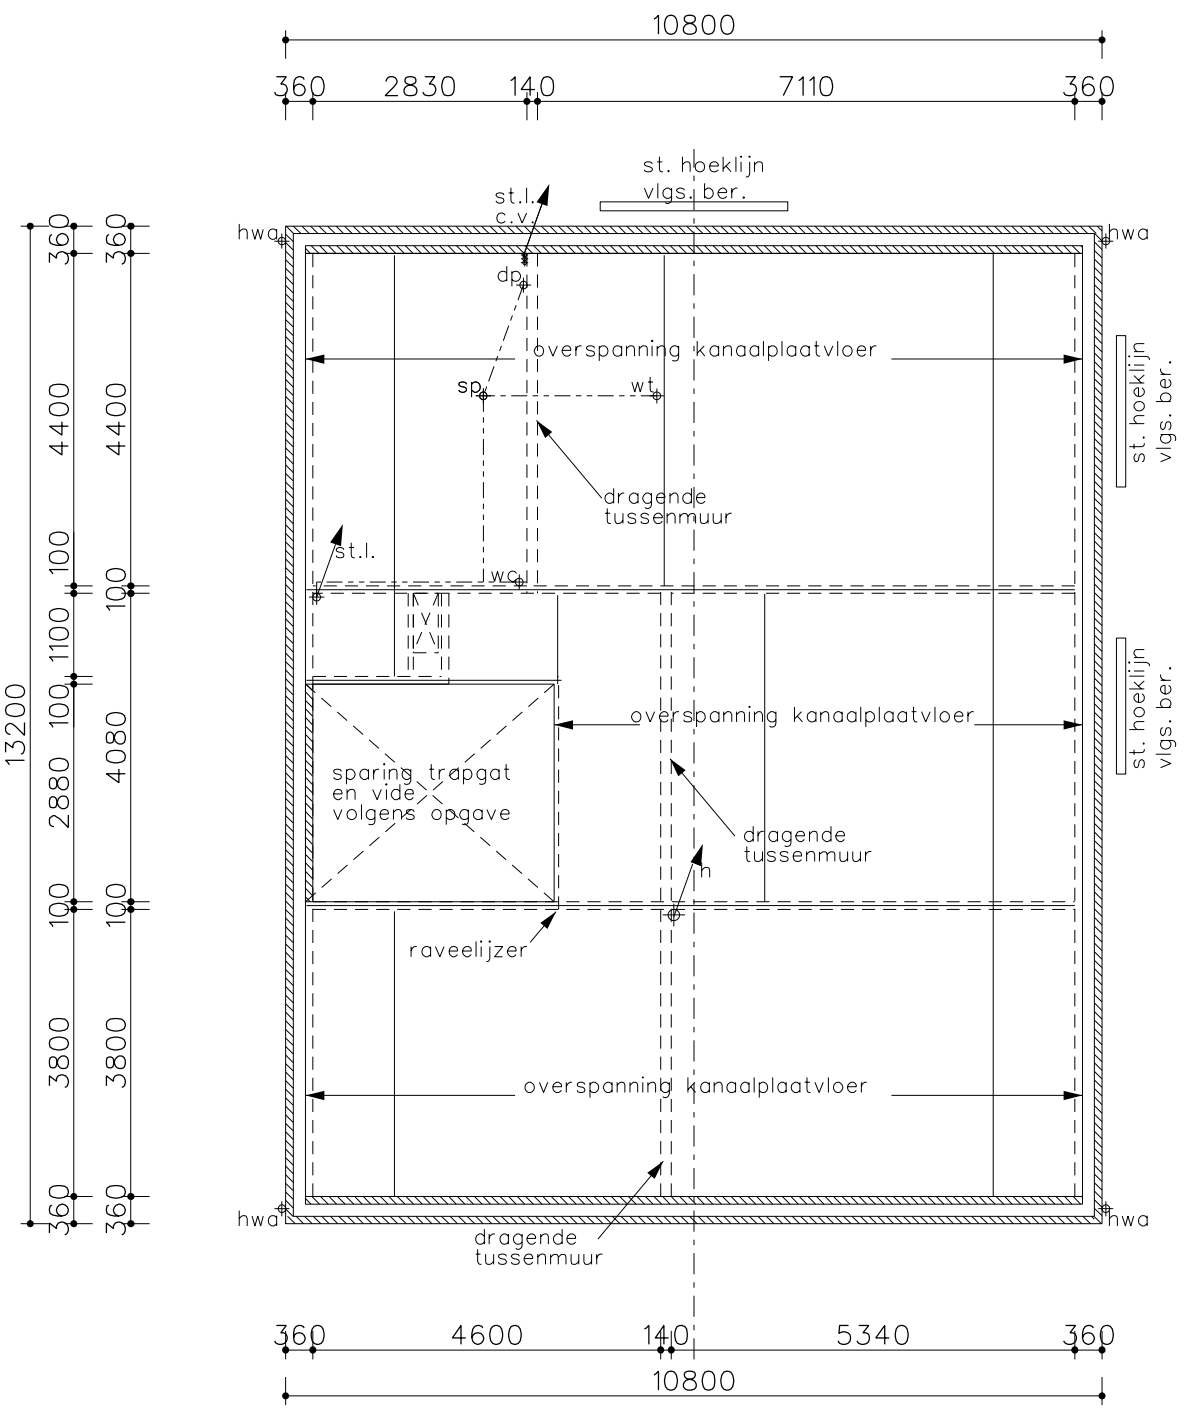

Verdiepingsvloer

kanaalplaatvloer dikte volgens berekening scheidingswanden op vloer uitgevoerd in lichte snelbouwstenen gd < 3.0 KN/m1 dragende scheidingswand gd < 9.5 KN/m1 versterkte strook boven de ramen volgens berekening stalen raveelingen en hoeklijnen volgens berekening

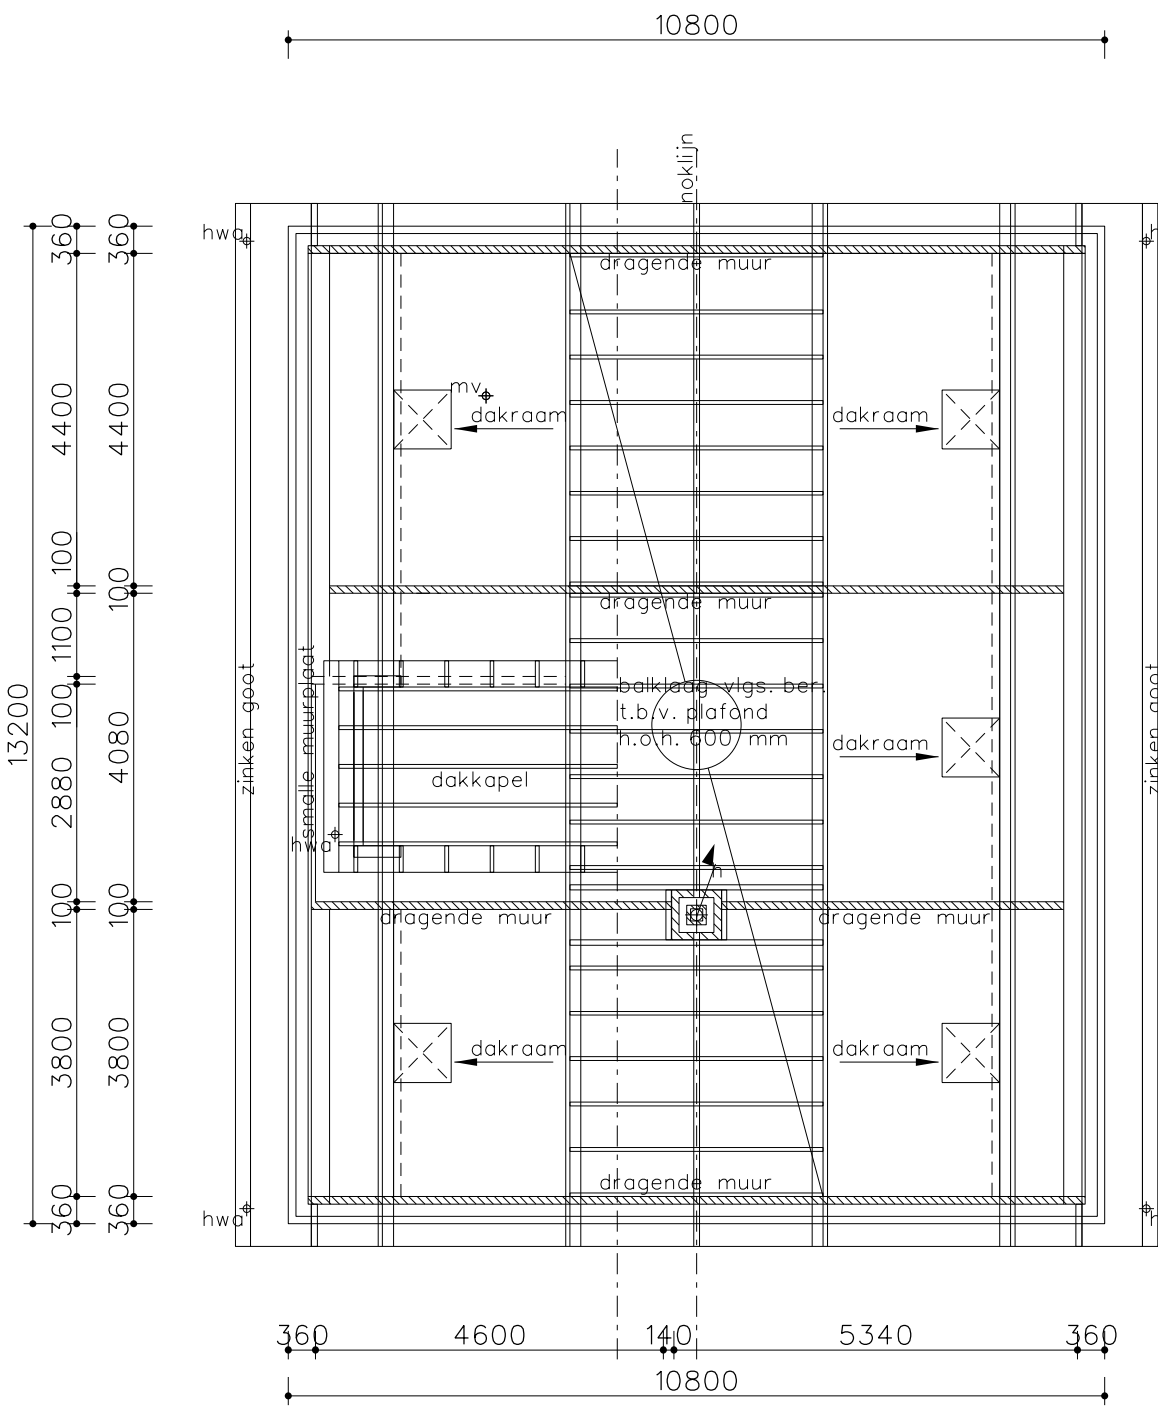


Kapplan

opbouw dakpakket dakbedekking dakpannen kleur rood genueceerd samengestelde dakplaat Rc min. 6m2K/W gordingen en dragende muren volgens berekening muurplaat volgens berekening met verankering dakraam Velux GGL 3065 afm. 780x1178 mm (m-06) U waarde 0,5W/m2k gemetselde schoorsteen vanaf de zolder


Detail 3

SCHAAL 1:20

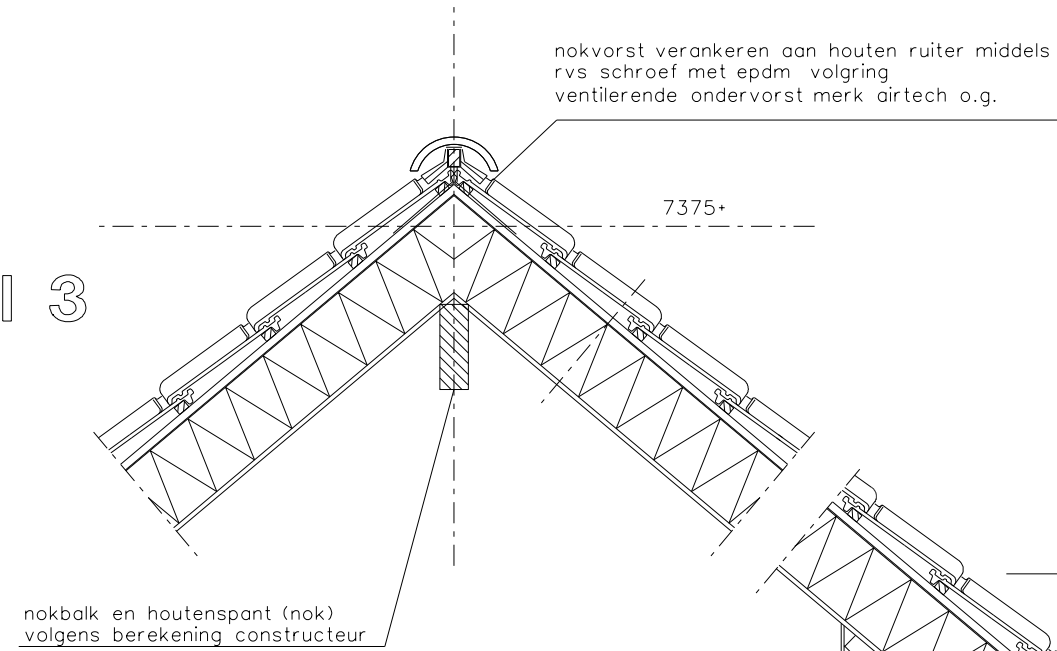


Detail 2

SCHAAL 1:20

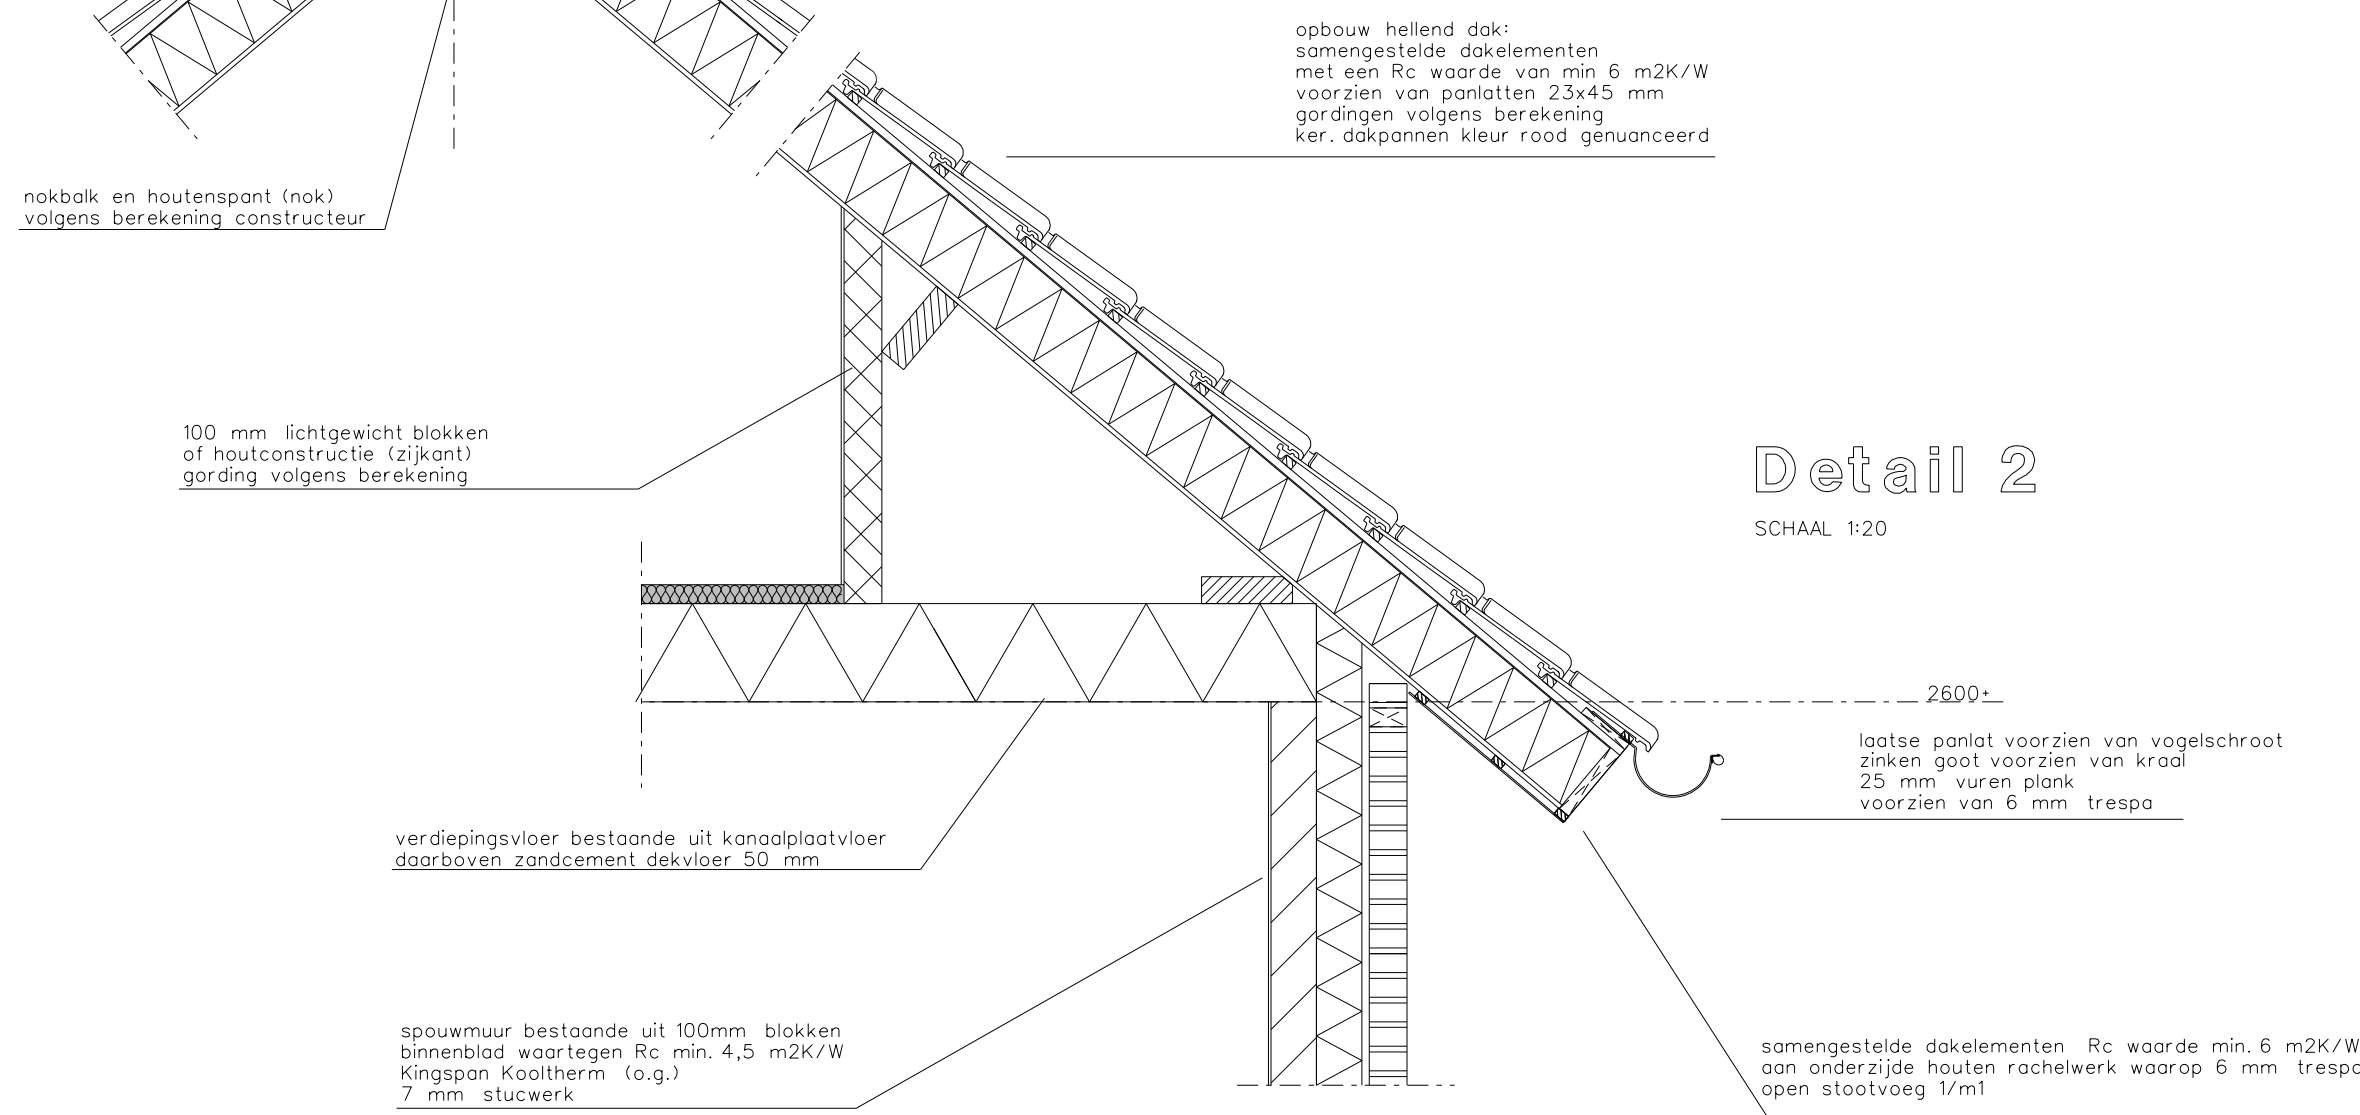

Detail 1

SCHAAL 1:20

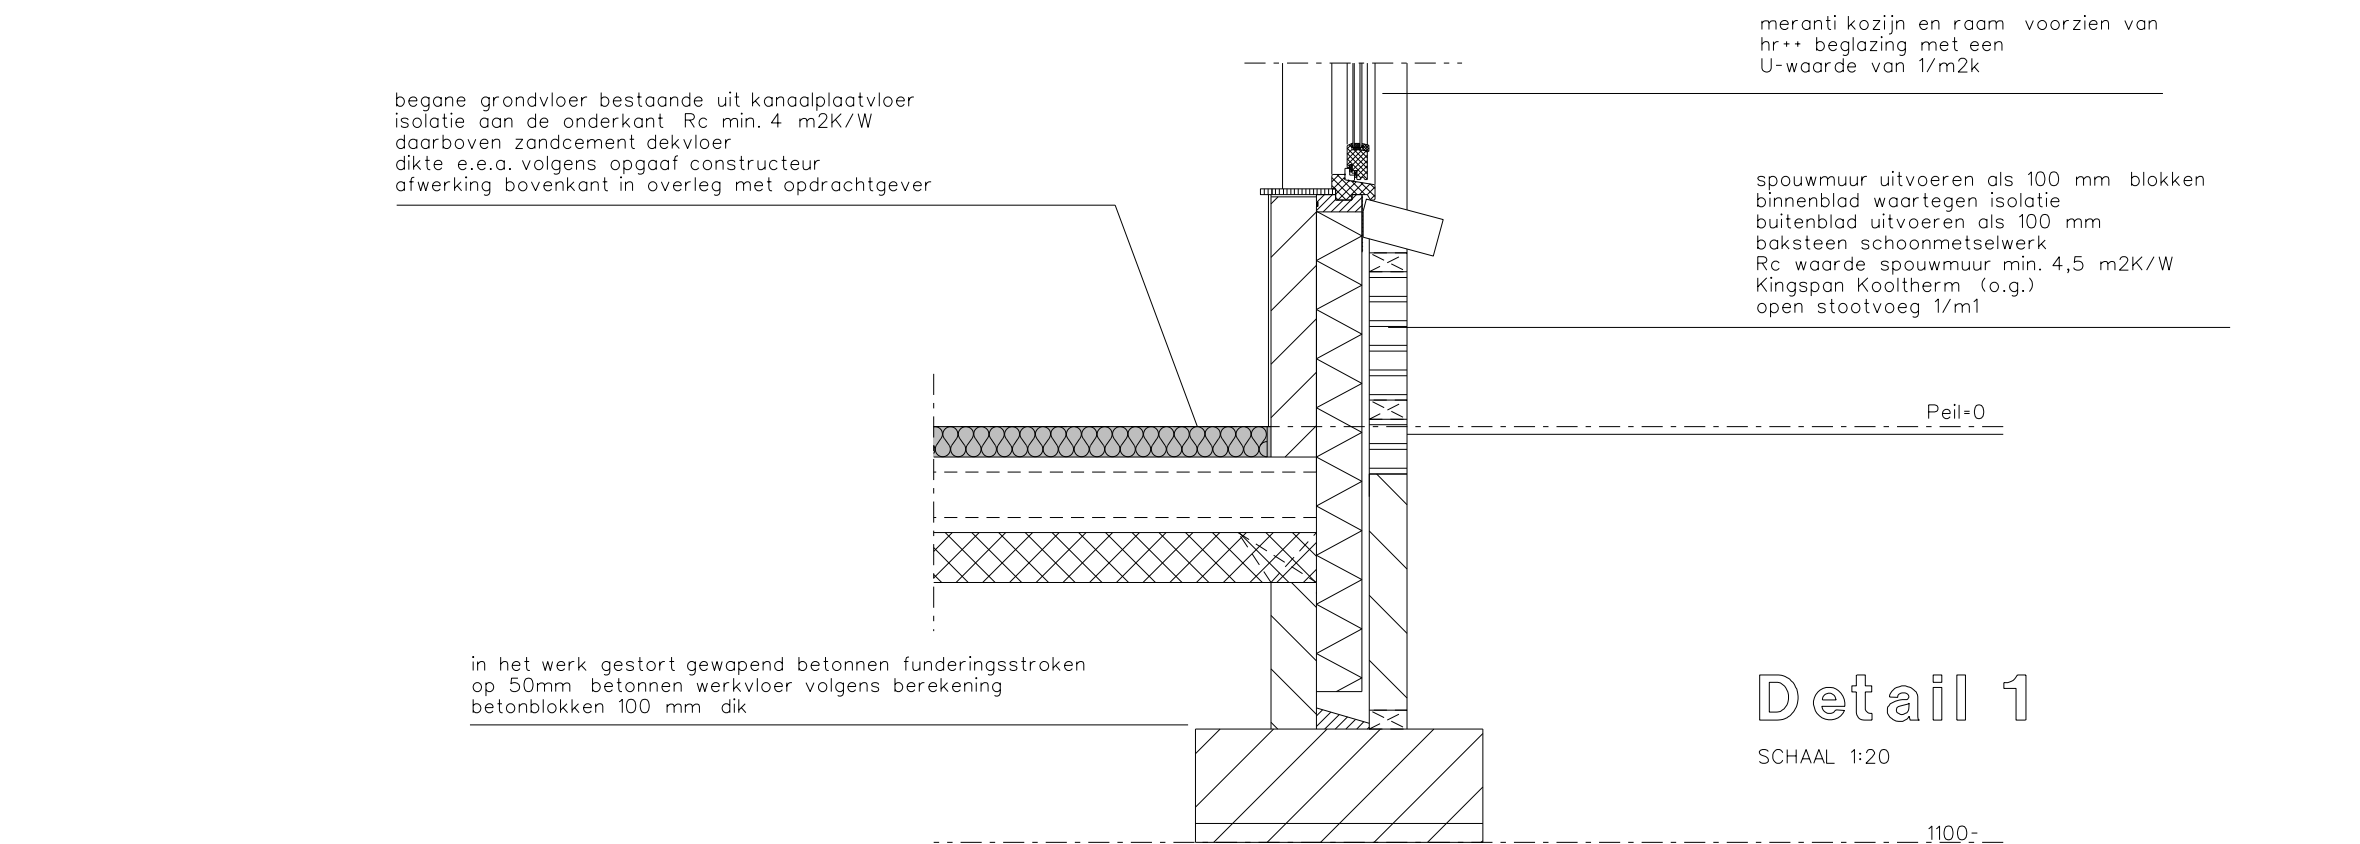

Renvooi riolering

- ontstopningsstuk
- standleiding met leidingdiameter 110 mm (en leidingen c.v.)
- afvoerpunt watercloset, diameter 110 mm
- afvoerpunt wastafel, diameter 50 mm
- afvoerpunt fonteinbak, diameter 50 mm
- afvoerpunt uitstortgootsteen, diameter 50 mm
- afvoerpunt doucheput, diameter 50 mm
- aan-/afvoerpunt afvoergassen, diameter 150 mm
- afvoerpunt wasenkop fornuis, diameter 150 mm
- aan-/afvoerpunt open haard, diameter 150 mm
- afvoerpunt aanrecht, diameter 50 mm
- afvoerpunt bad, diameter 50 mm
- afvoerpunt urinoir, diameter 50 mm
- afvoerpunt wasmachine, diameter 50 mm
- afvoerpunt hemelwaterafvoer, diameter 80 mm
- doorvoerpunt door fundering nutsbedrijven
- afvoerpunt schroobput, diameter 50 mm
- afvoerpunt cv, diameter 50 mm
- doorvoerpunt mechanische ventilatie
- brand/rookmelder

Maten voor de uitvoering in het werk te controleren

Blad 1 van 1

architectuur & vormgeving	plan	datum	school
		18/02/2015	1:100
Plan: Agnvraag Omgevingsvergunning (nieuwbouw vrijstaande woning) Locatie: Landeweeweg 2 te Halle Opdrachtgever: De heer H. Barmenloa Landeweeweg 2 7025 GD HALLE			
Onderdeel: Constructieplattengronden & details			
Van Westreenen BV Anthonie Fokkerstraat 1A / 3772 MP Barneveld Tel. (0342) 474255 / Fax (0342) 474281			
Varssseveldseweg 65D / 7131 JA Lichtenvoorde Tel. (0544) 379737 / Fax (0544) 378364			



VANWESTREENEN
ADVISEURS VOOR HET BUITENGEBOED

Tekeningnummer:BO-BARMEN1