




Dwarsdoorsnede A-A'
Schaal: 150

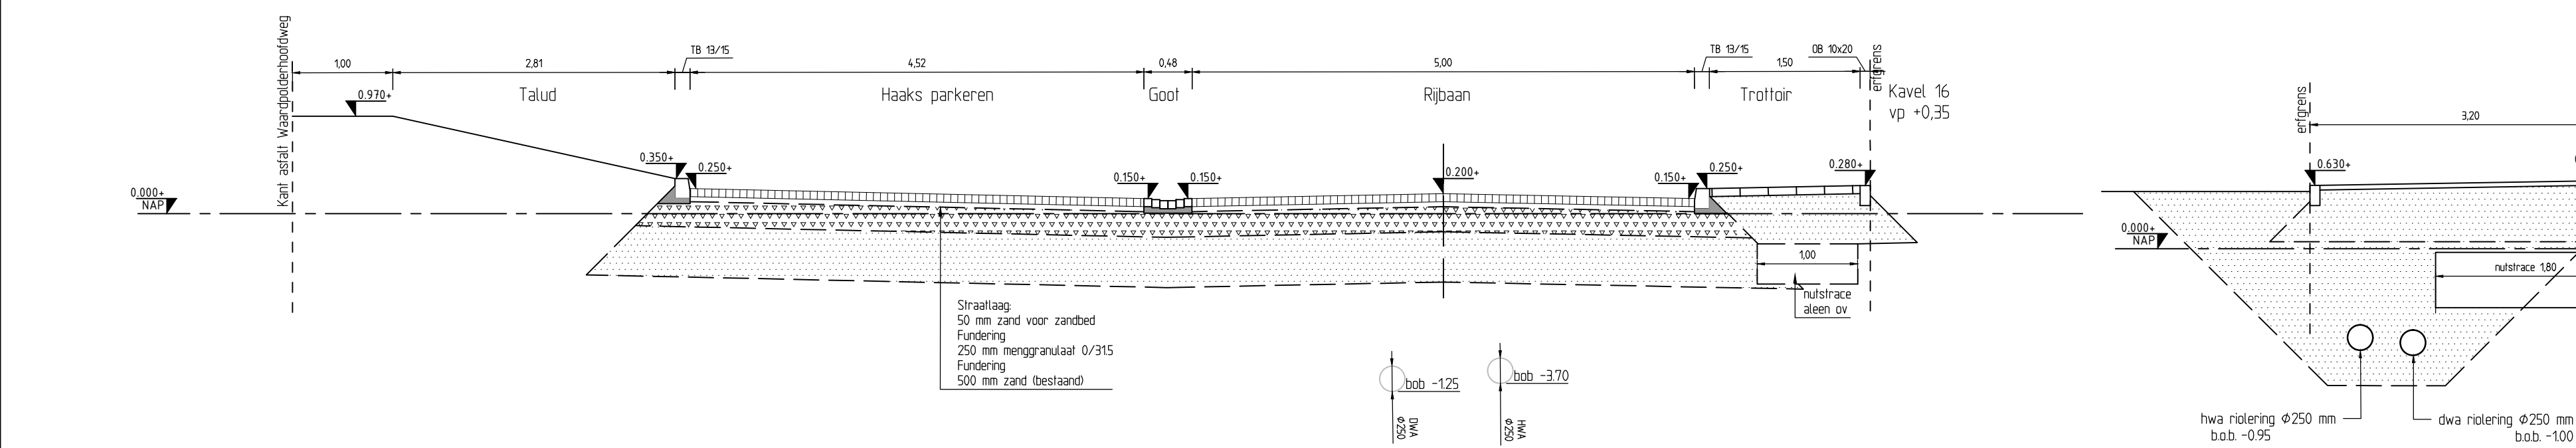


Dwarsdoorsnede B-B'
Schaal: 150

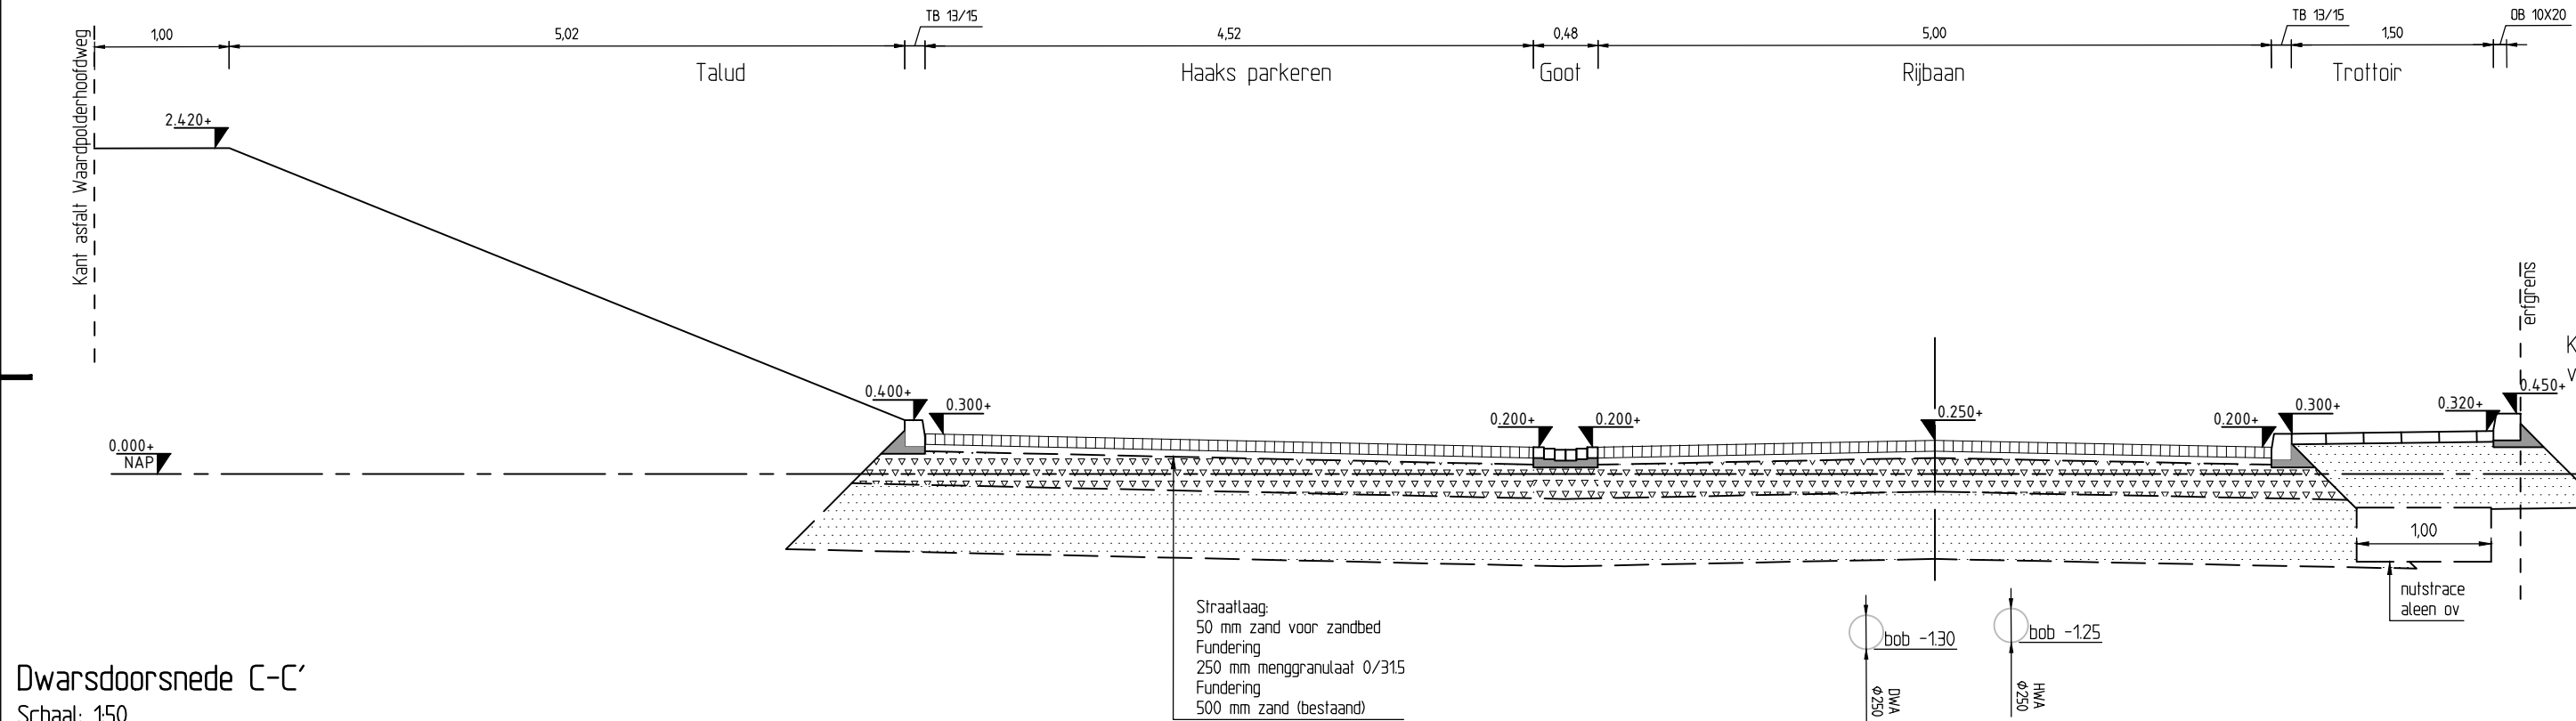


Dwarsdoorsnede C-C'
Schaal: 150

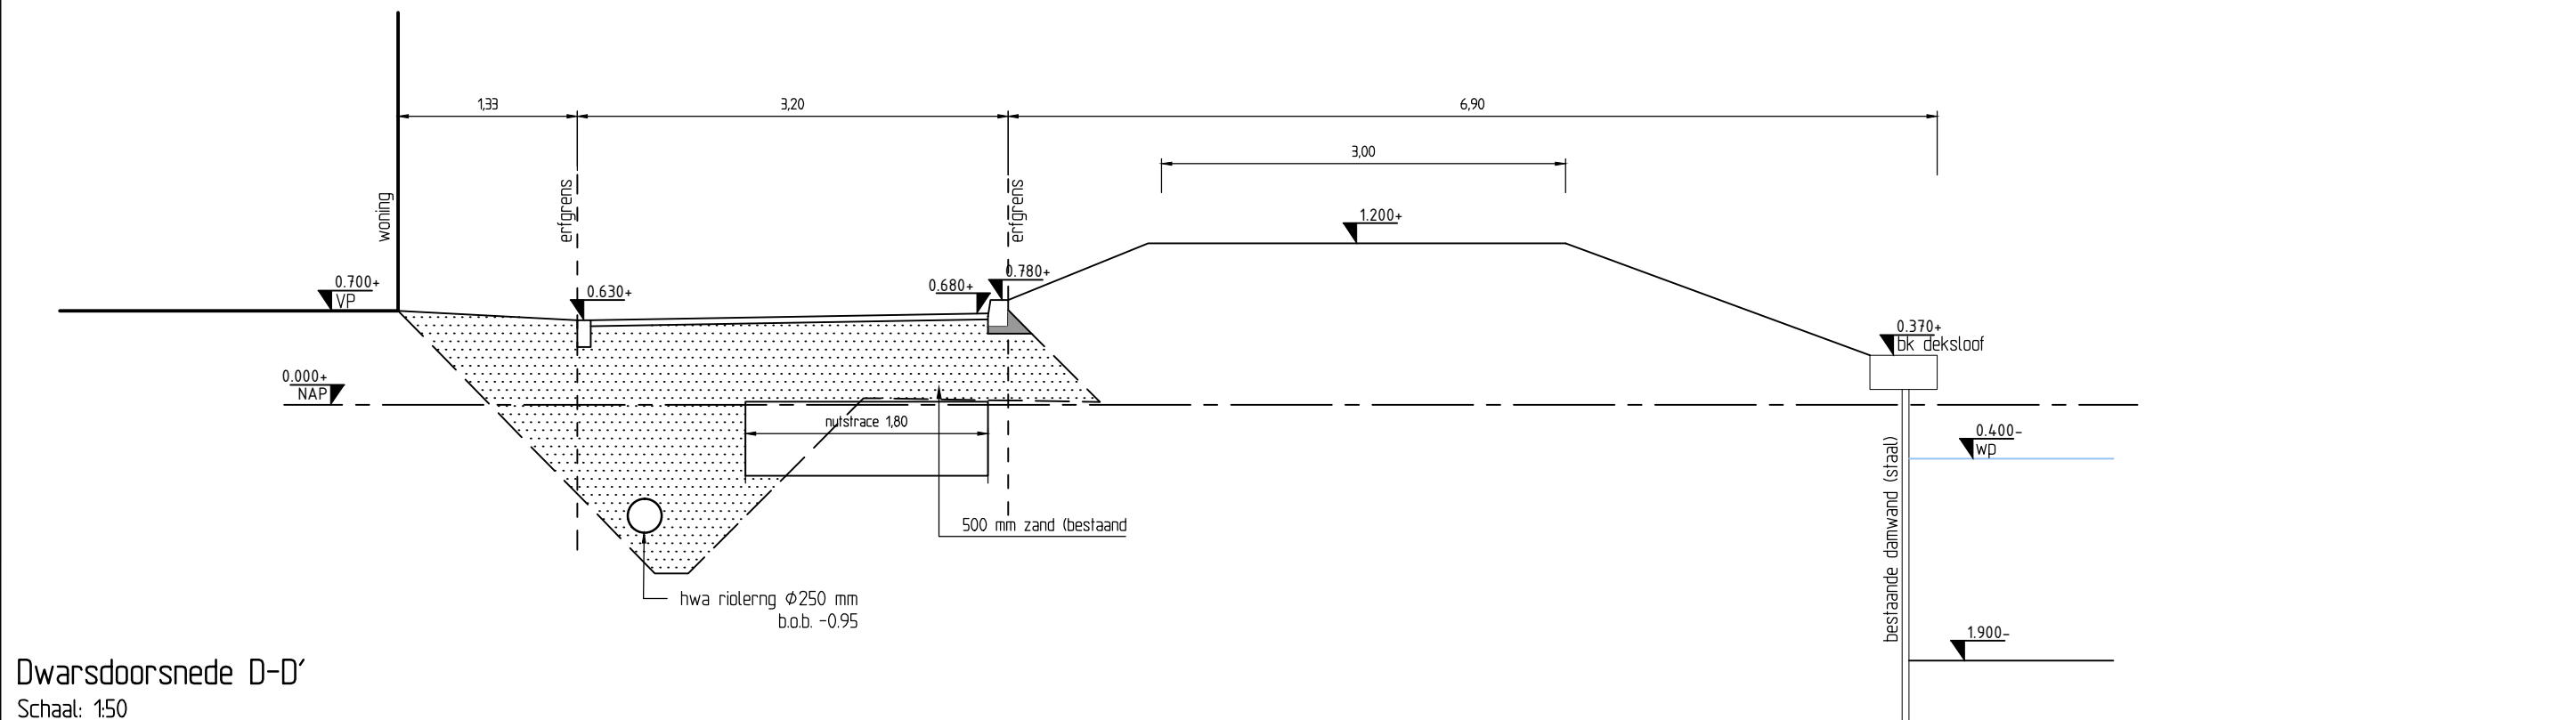


Dwarsdoorsnede D-D'
Schaal: 150

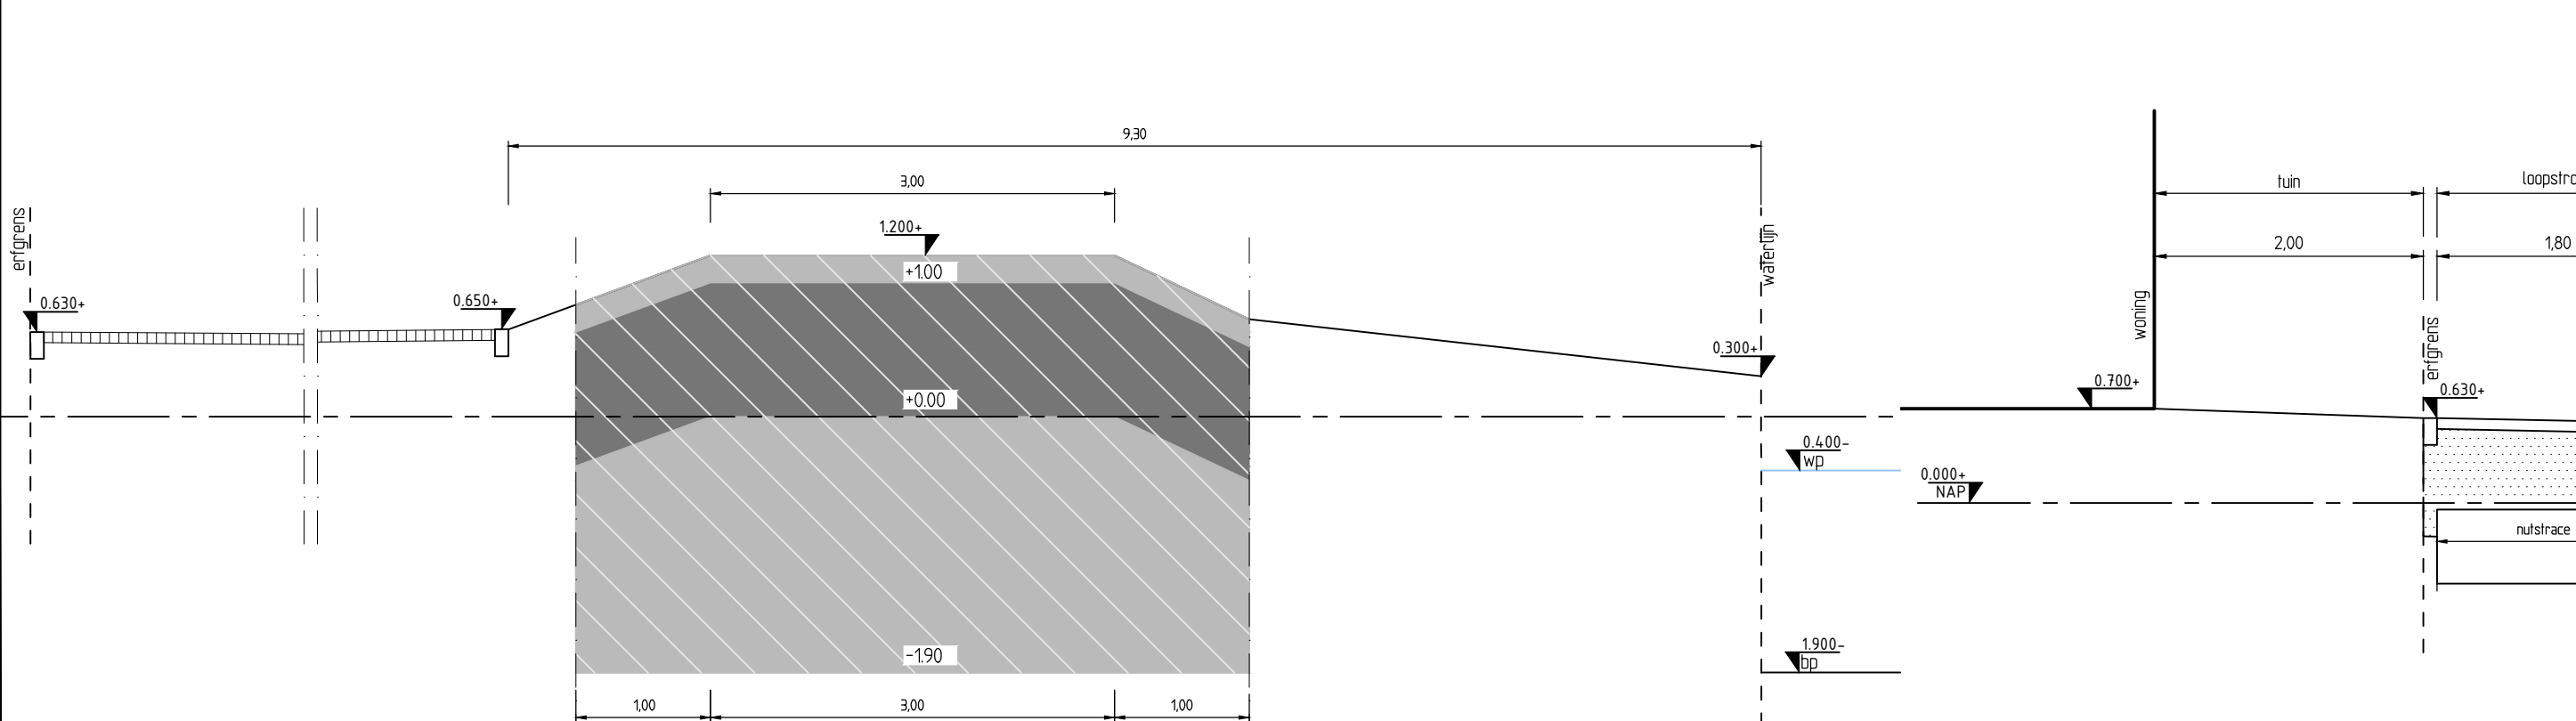


Dwarsdoorsnede E-E'
Schaal: 150

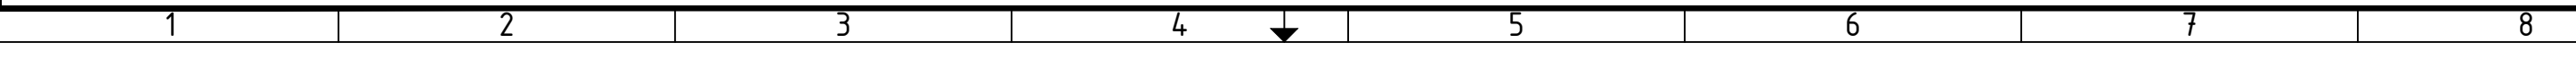


Dwarsdoorsnede H-H'
Schaal: 150

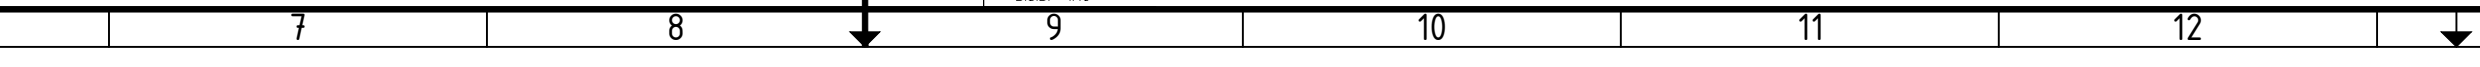


Detail 1 Tussenput persleiding
Schaal: 150

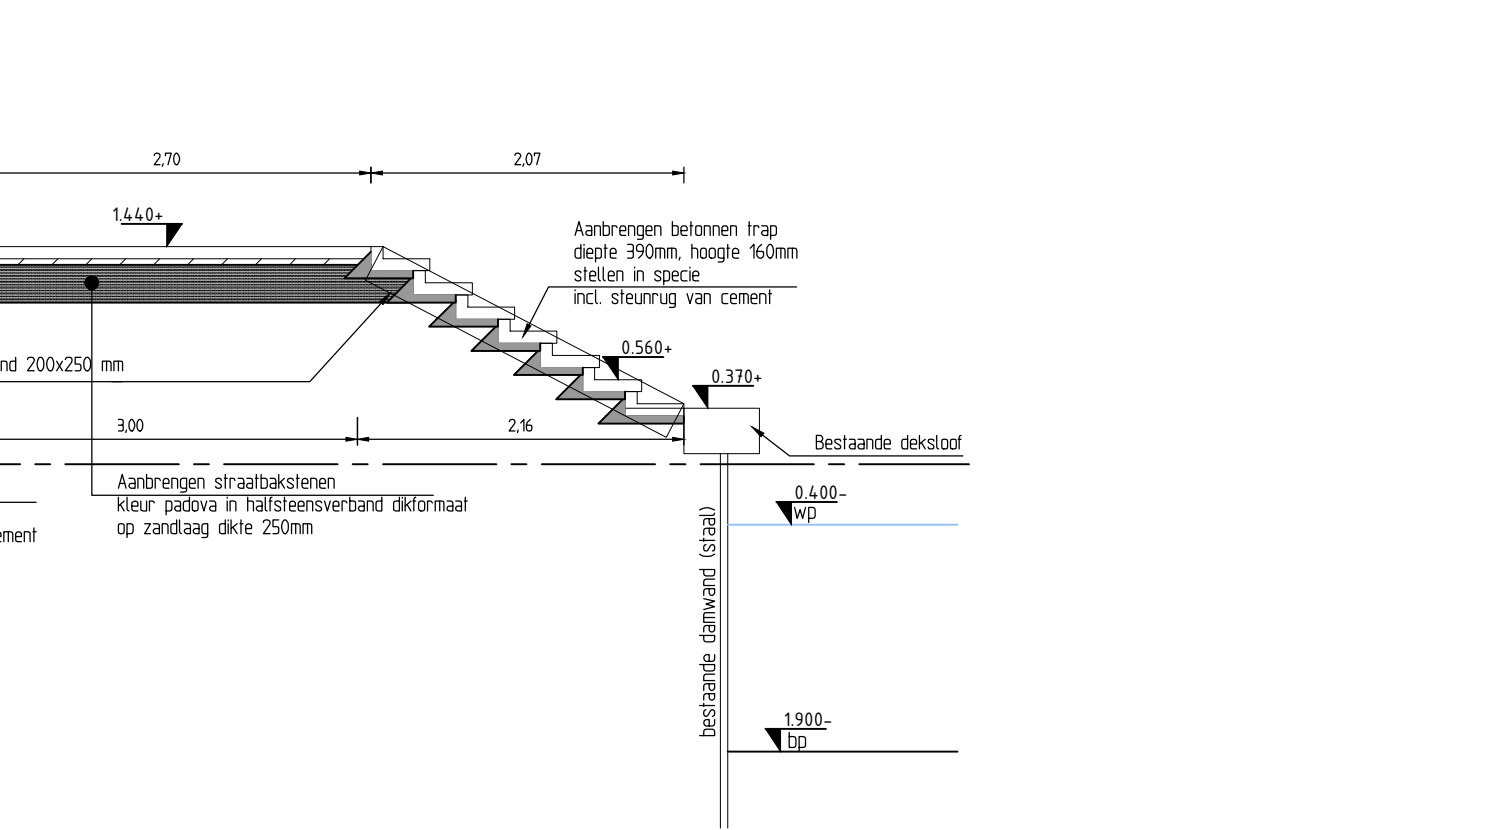

Dwarsdoorsnede F-F'
Schaal: 150

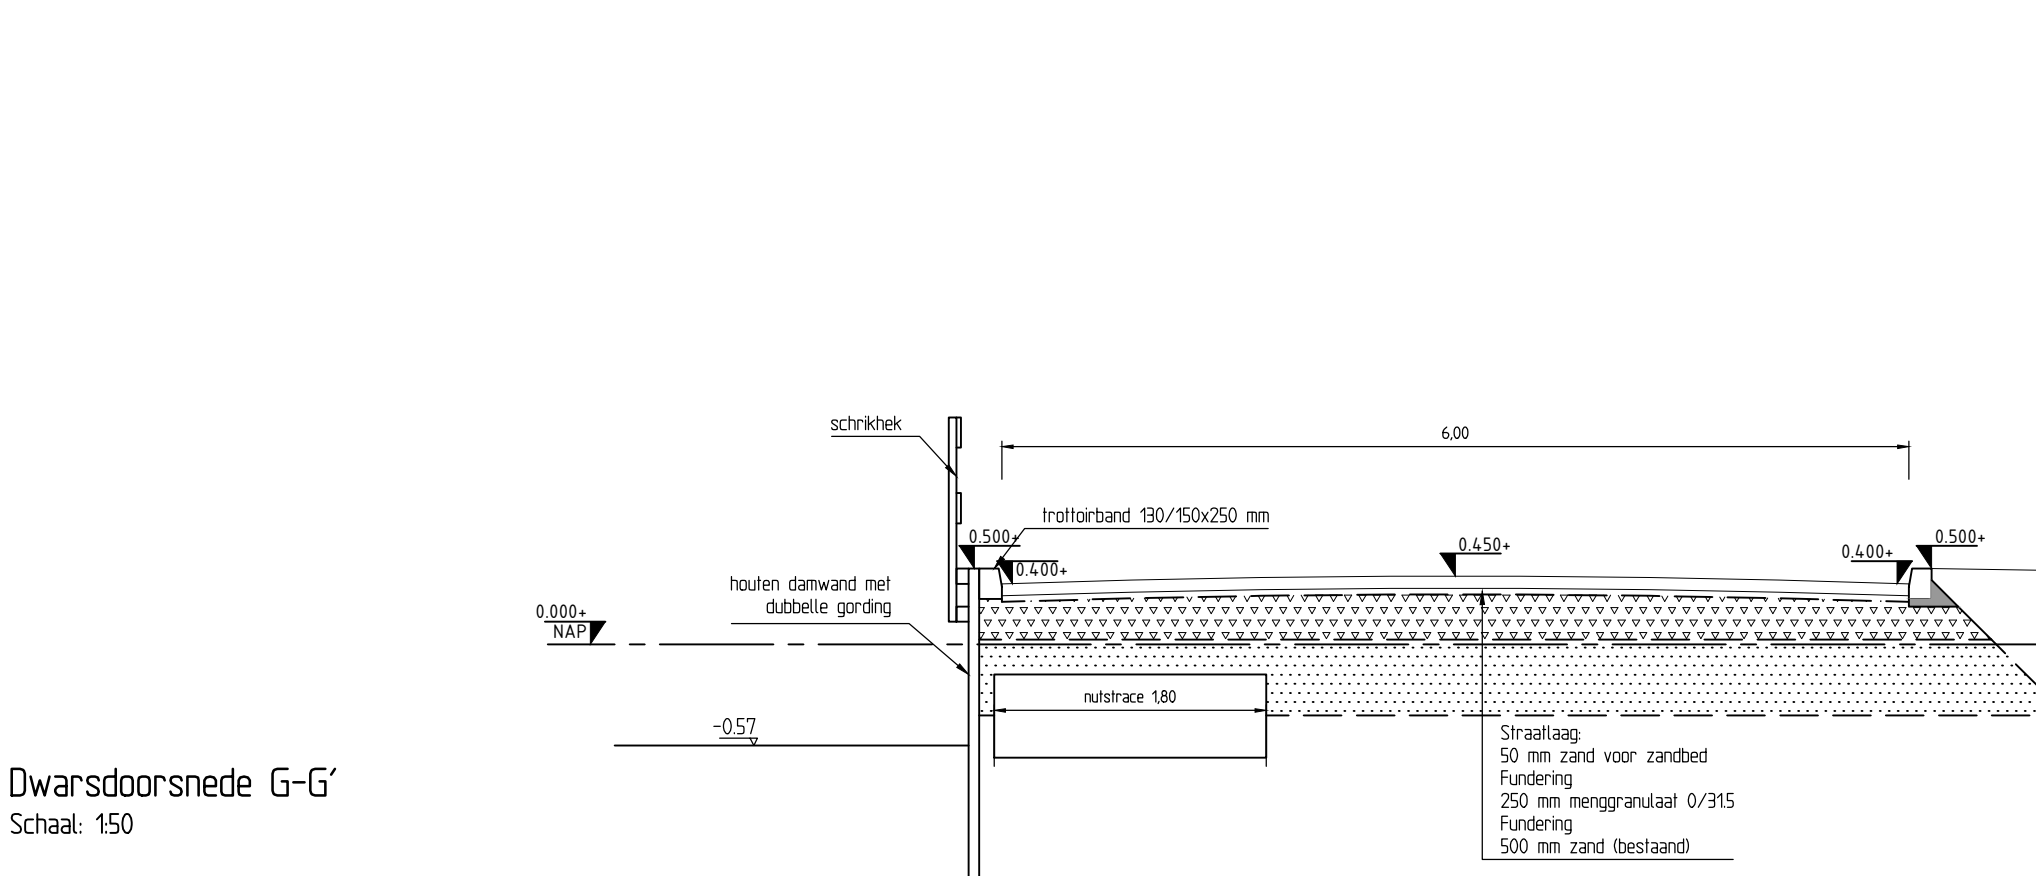

Dwarsdoorsnede G-G'
Schaal: 150

 

LEGENDA

ALGEMEEN

- Afbreuklijn
- As-weg
- Erfgrens

VERHARDINGEN

- Aanbrengen kleibekleding, Dik 100mm
- Aanbrengen kleikern en kleibekleding malfg erosiebestendige klei
- Ontgraven

OPMERKINGEN

maten in meters tenzij anders aangegeven
hoogtematen in meters t.o.v. N.A.P.
materialen in millimeters

Prommenz
ruimte infra ontwikkeling

project
Ansojoviskade te Kolhorn
2015

onderwerp
Definitief ontwerp (DO)
Dwarsprofielen en details

opdrachtgever
BPD Ontwikkeling B.V.

status
concept
schaal
1:200

ontwerper
R. Kossen
projectleider
R. Looijesteijn

paraaf

datum
23-04-2015
formaat
A1

datum
23-04-2015
datum
23-04-2015

projectnummer
12.078-2

tekeningnummer
12078_DO_01

blad 2 van 3

ontdek onze belofte