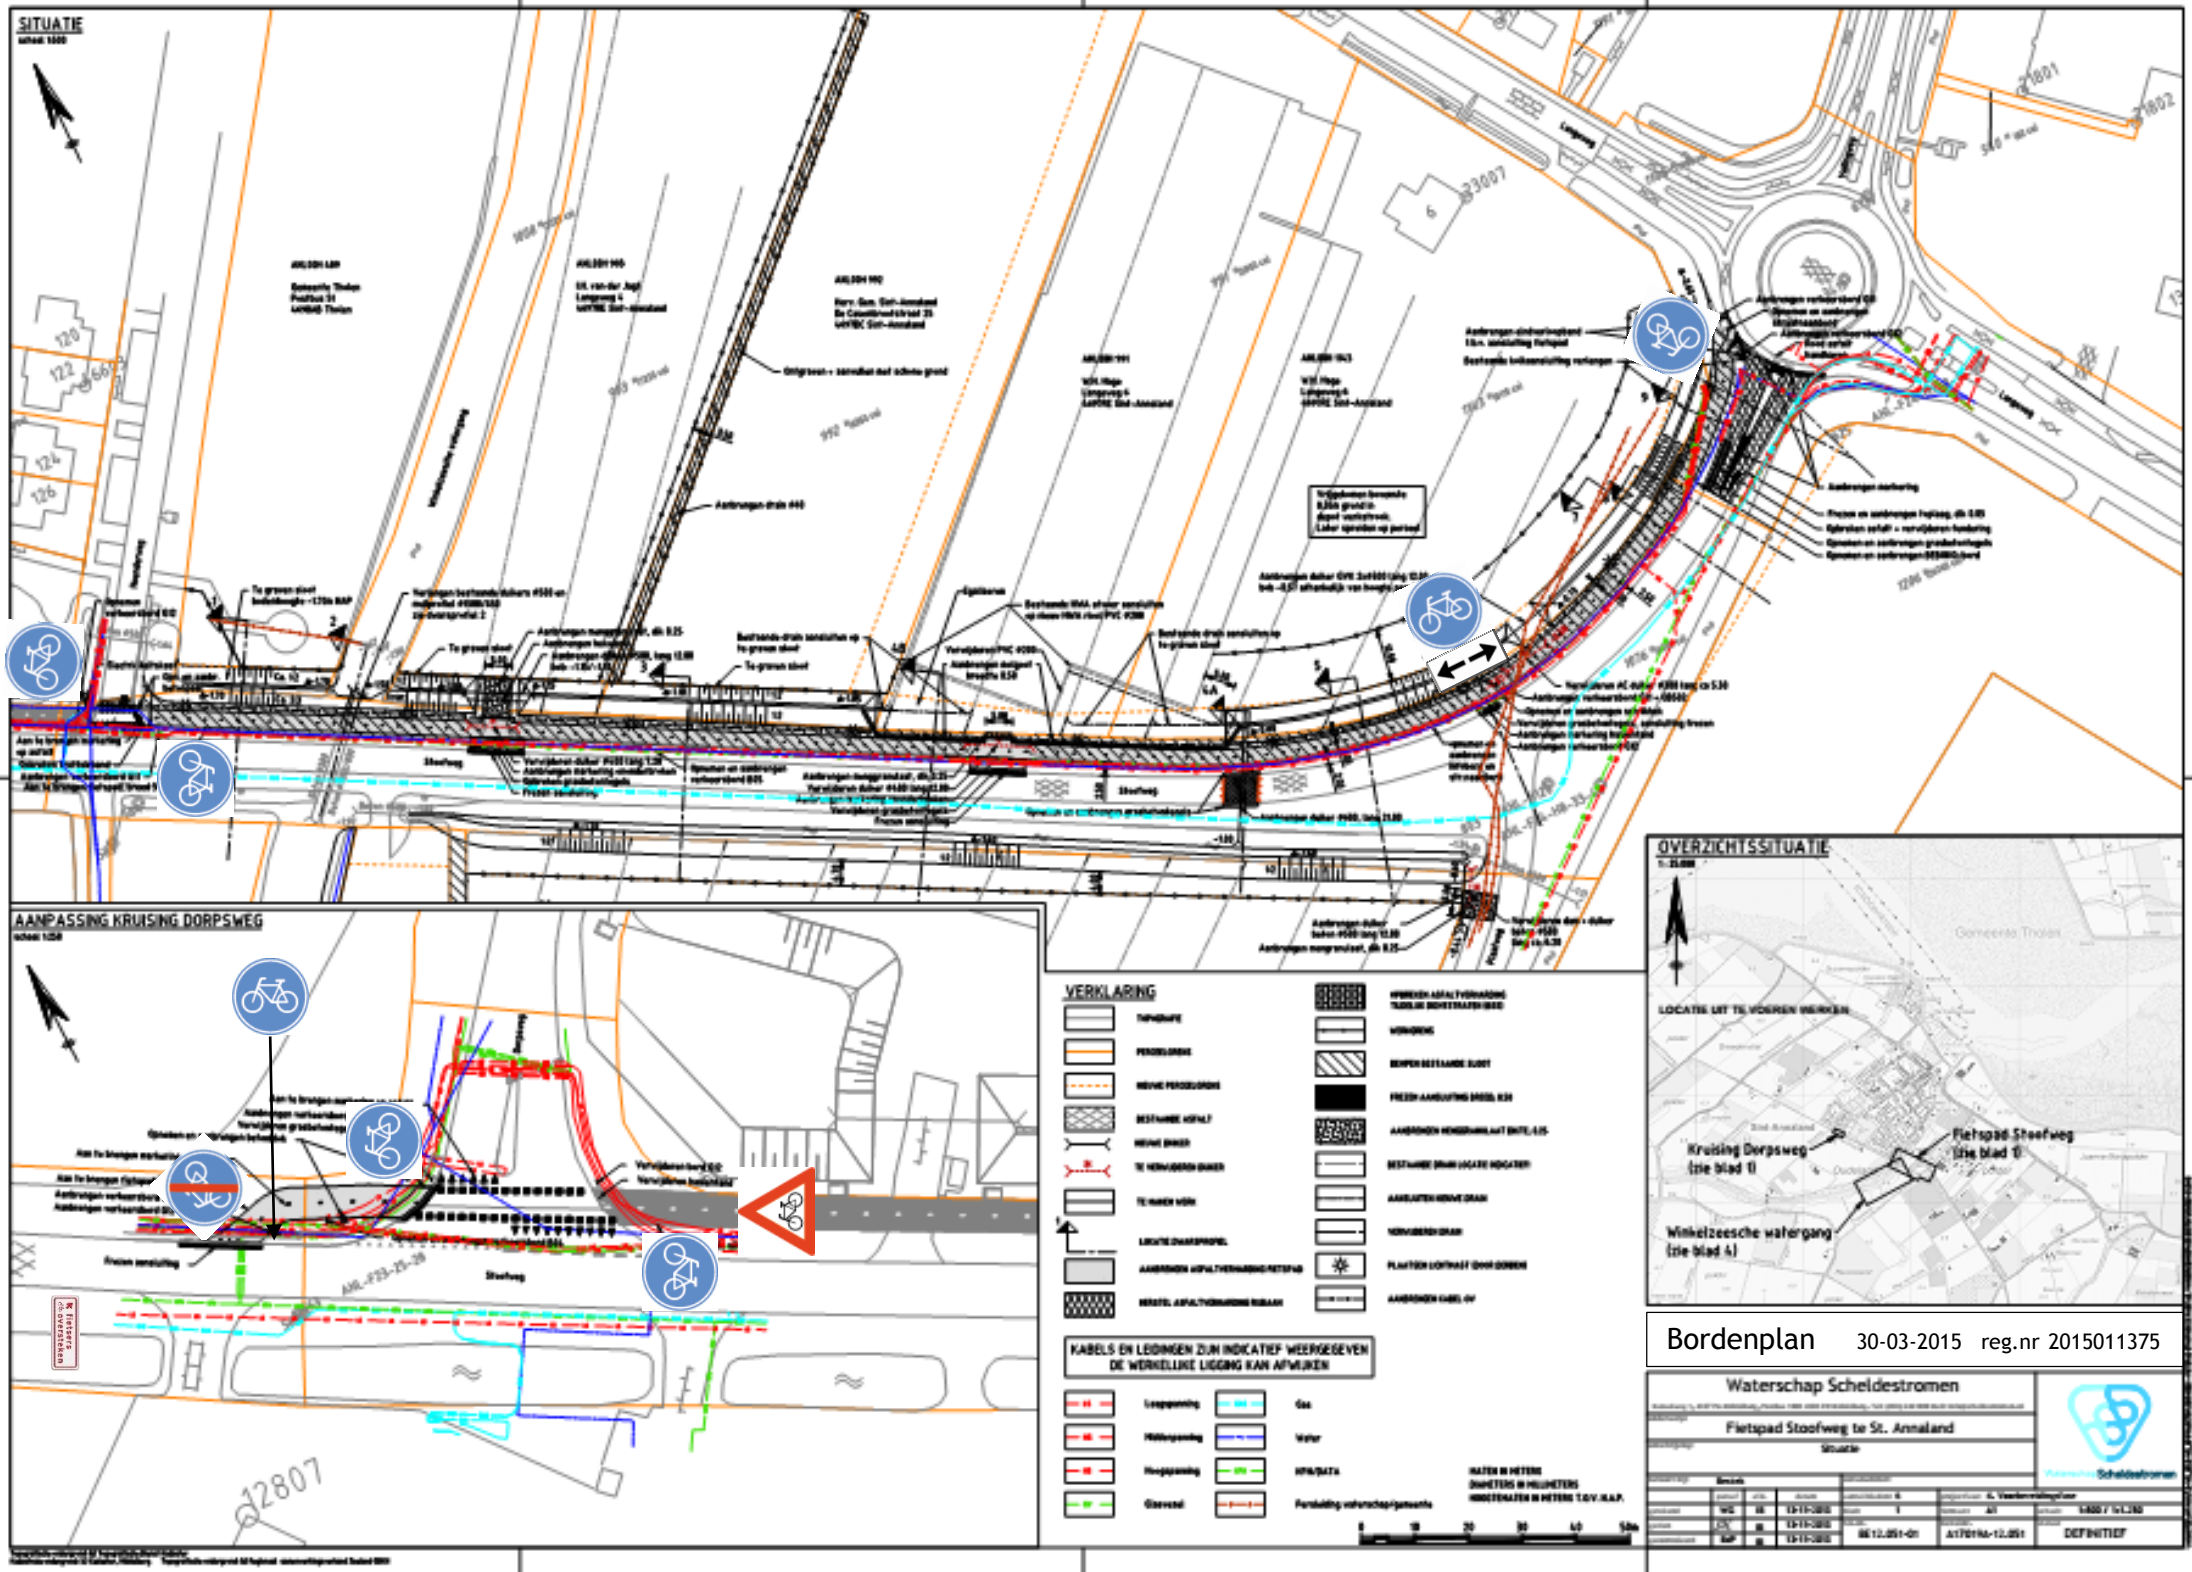

Bordenplan 30-03-2015 reg.nr 2015011375

Waterschap Scheldestromen

Fietspad Stoofweg te St. Annaland

Situatie

DEFINITIEF