


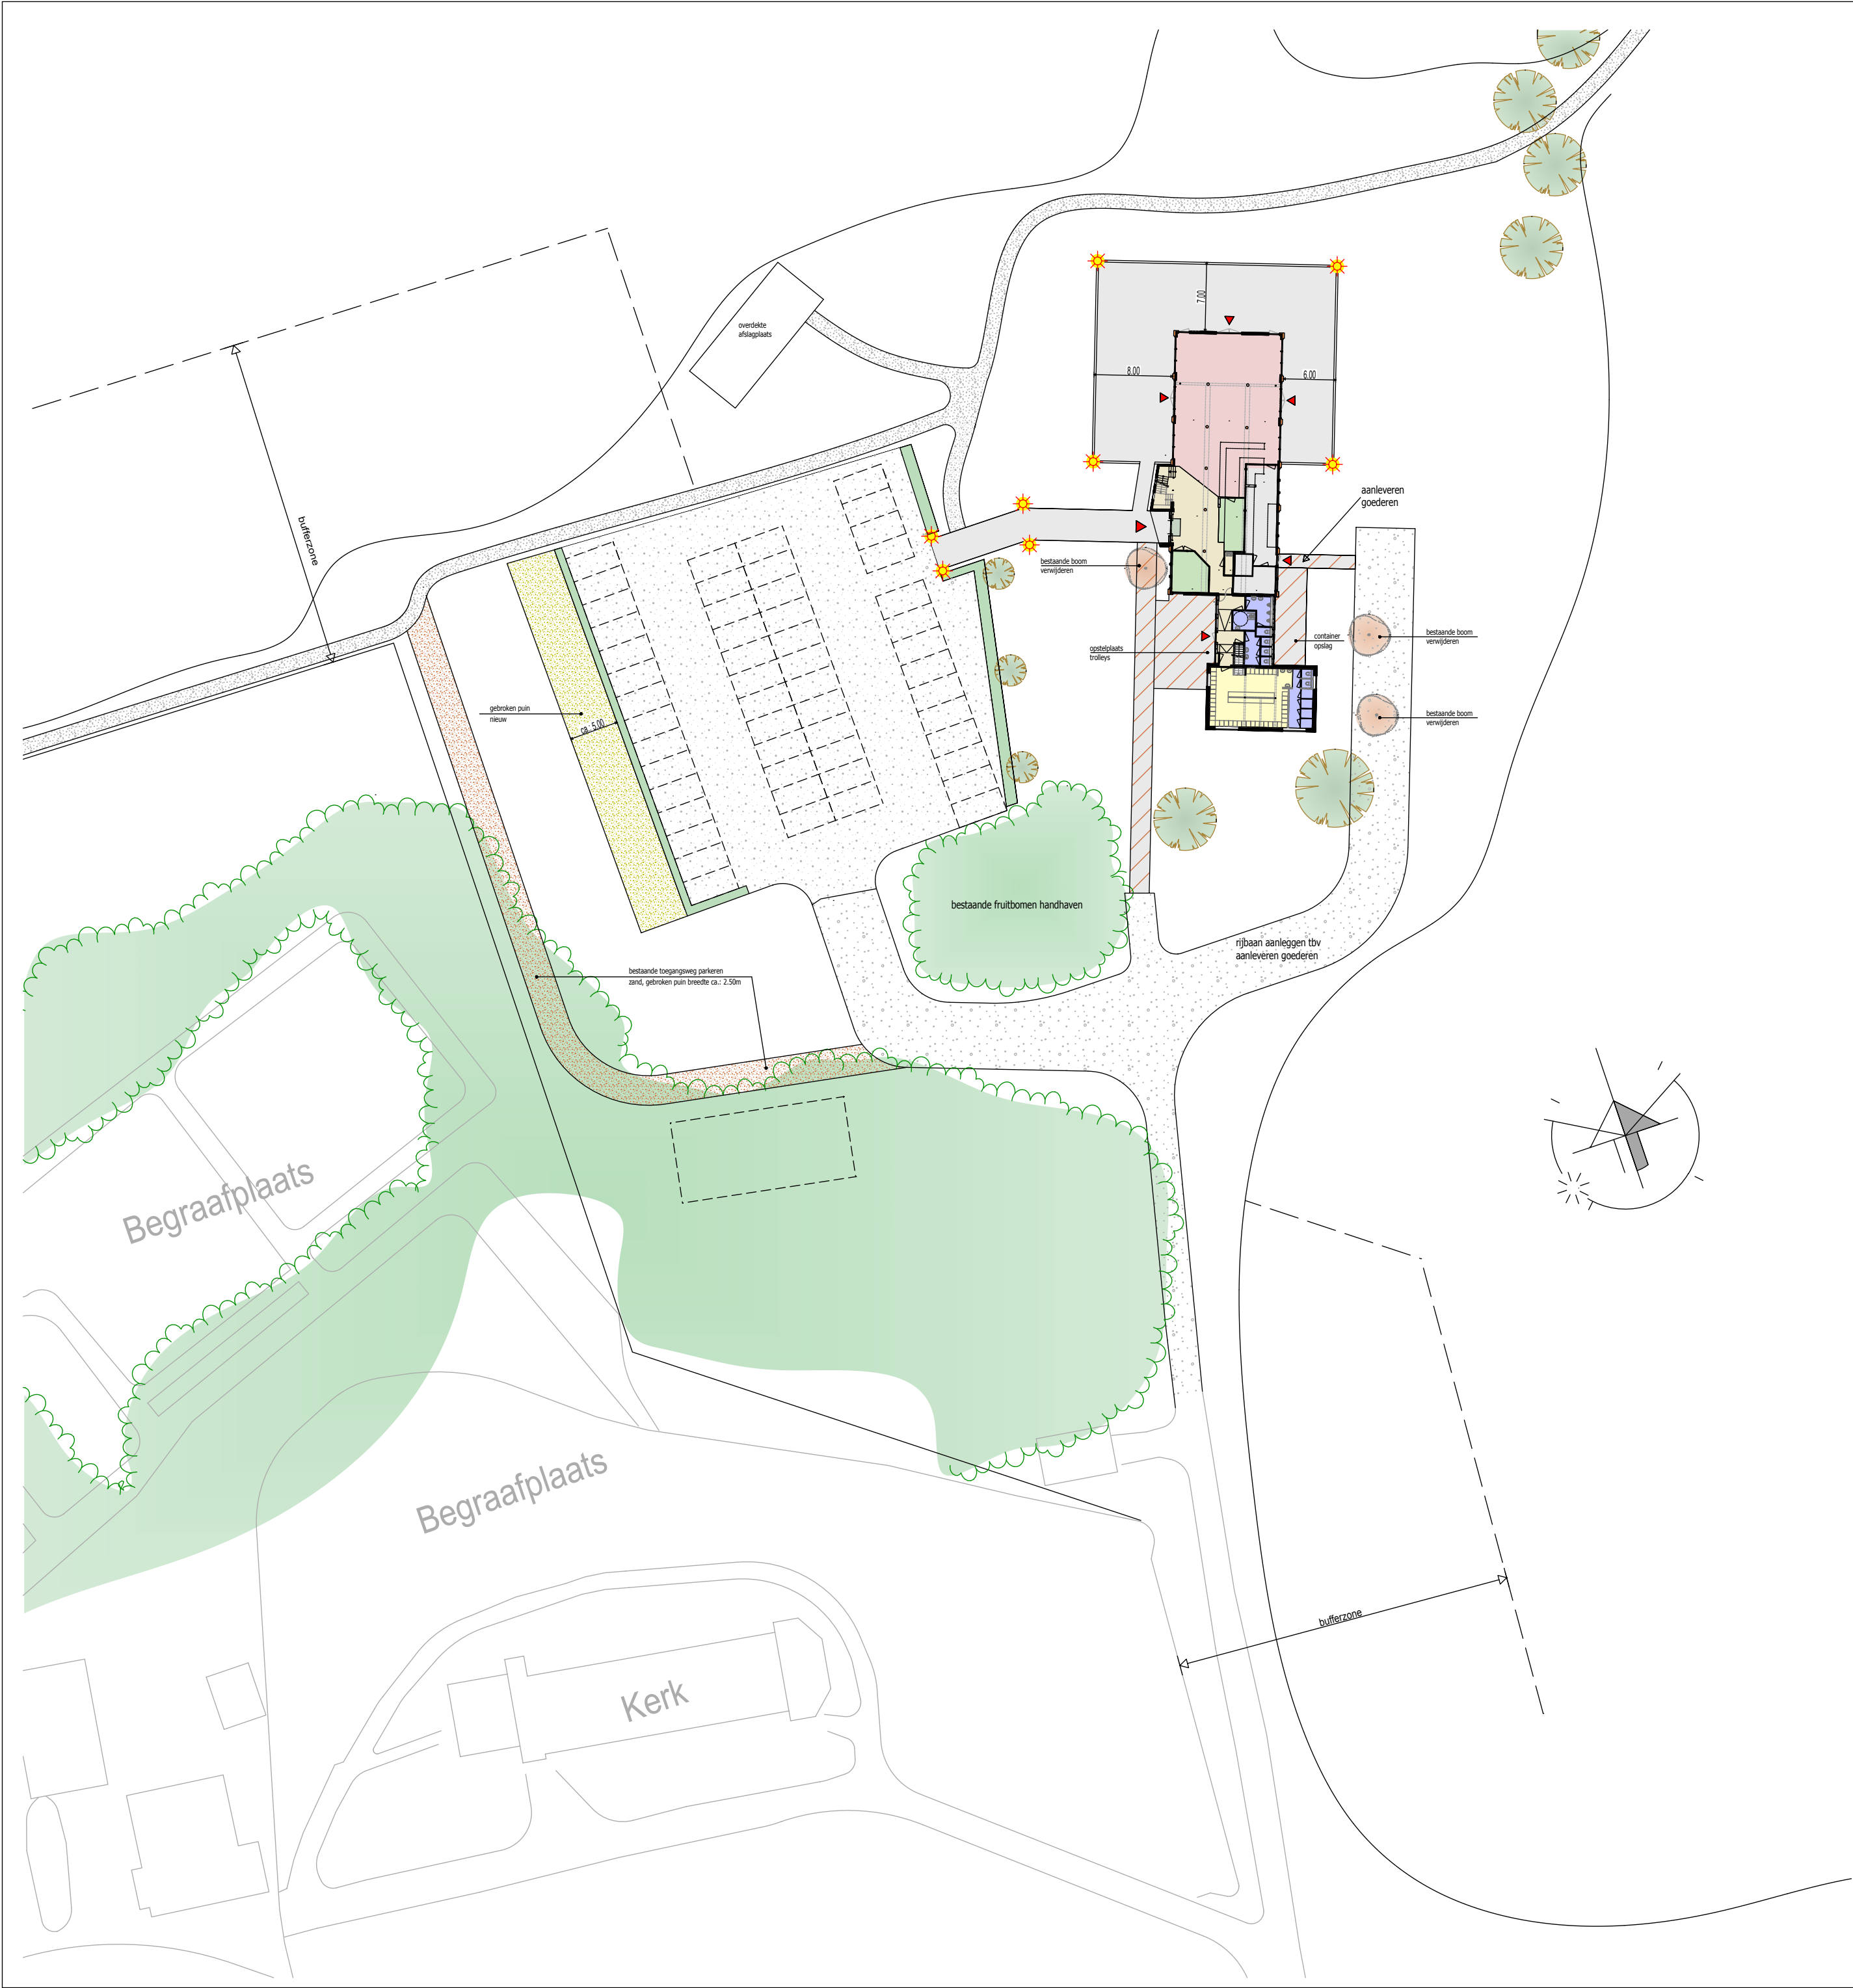

Renvooi situatie

Parkeren Clubhuis 2,5x5,13
53 stuks

oud hollandsche tegel 50x50cm

gewassen grindtegels


verharding parkeerplaats en
rijbanen asfalt

verharding paden

te verwijderen boom

te handhaven boom

verlichting ca.: 80cm hoog

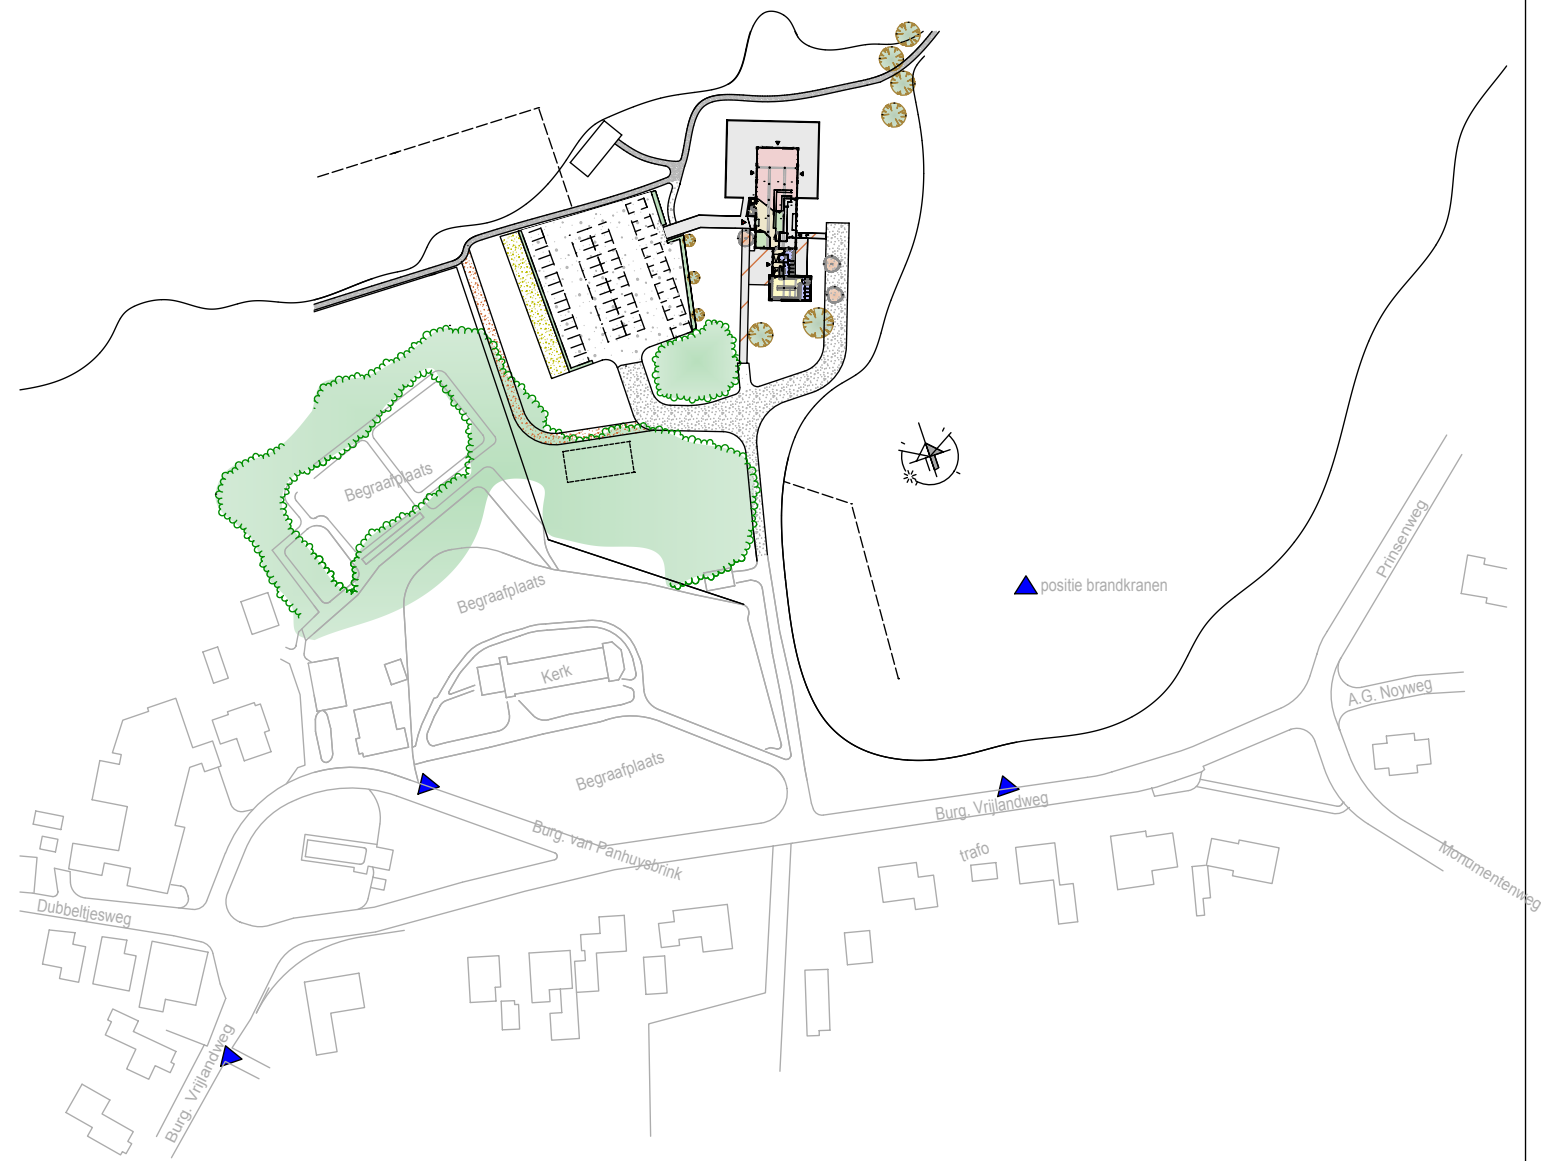

Maatvoering in het werk controleren

SCHIPHORST - DOORNSPEEKDESIGN

werk:	Verbouwing boerderij tot accomdatie Keppelse Golfclub		
werkadres:	Burg. Vrijlandweg 35 6997 AB Hoog-Keppel		
opdrachtgever:	Stichting Golfclub Keppel Oude Zutphenseweg 15 6997 CH Hoog-Keppel		
tekening:	Werktekening Situatie	schaal:	1:500/2000
bladnummer:	W.04	datum:	07-04-15
W. van Doornspeek Dilleveld 43 7006 TN Doetinchem		index:	b
tel: 06 17 14 05 37 w.doornspeek@upcmail.nl		werknnummer :	DD 13705