
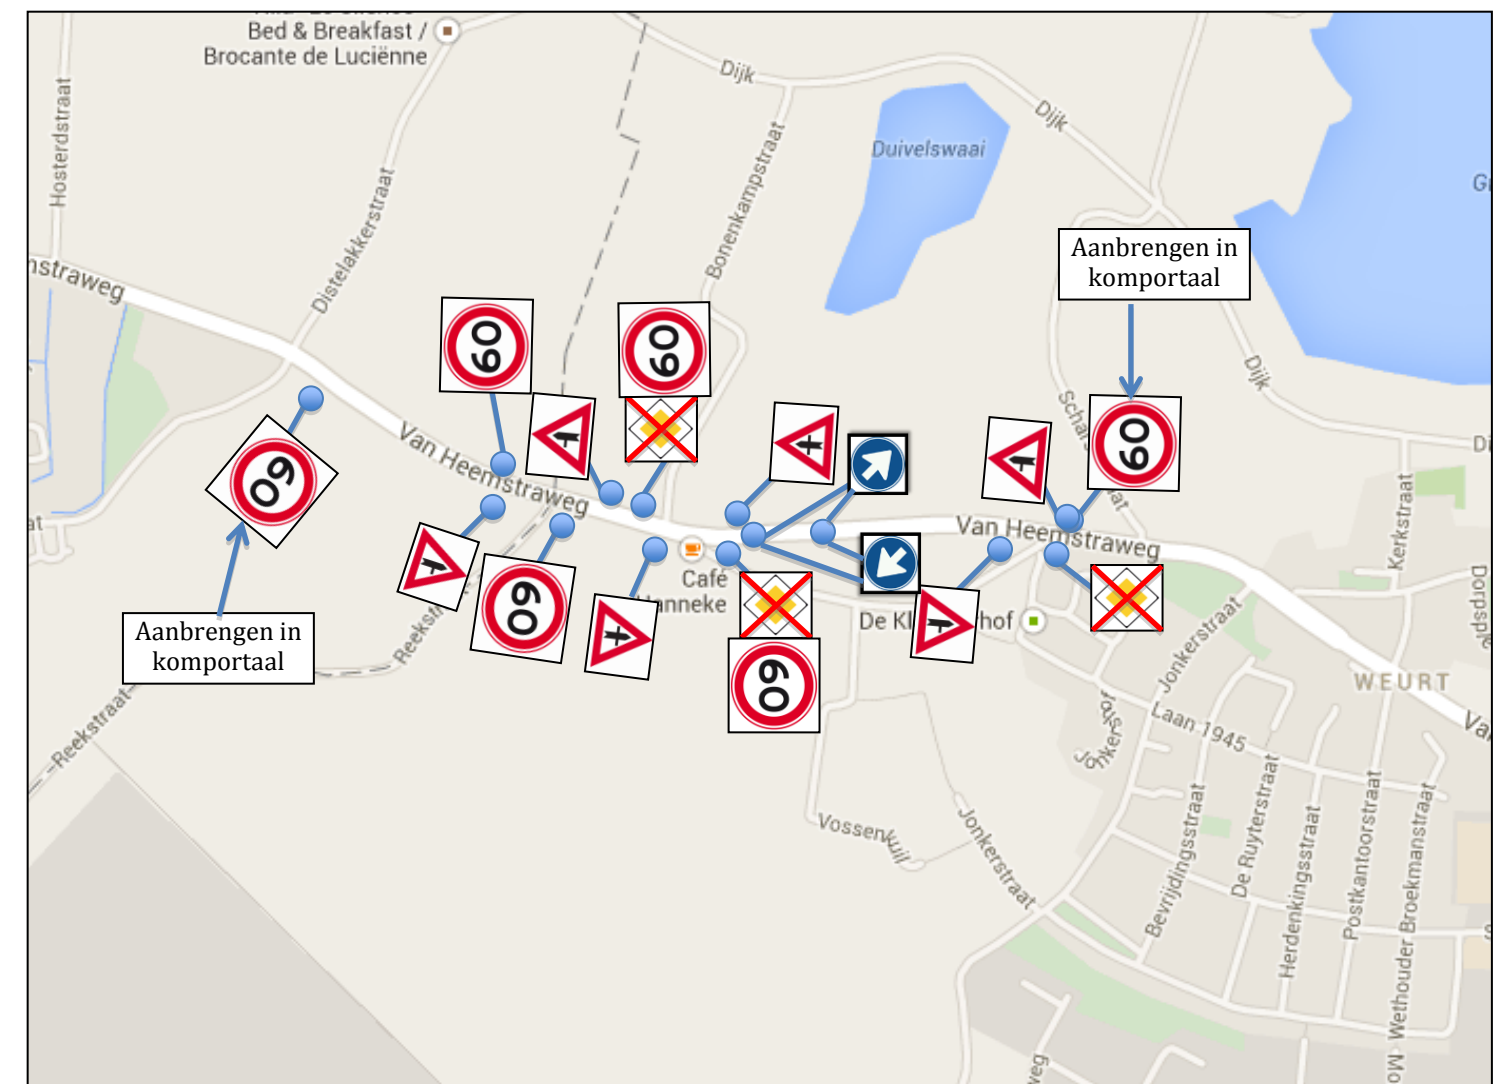
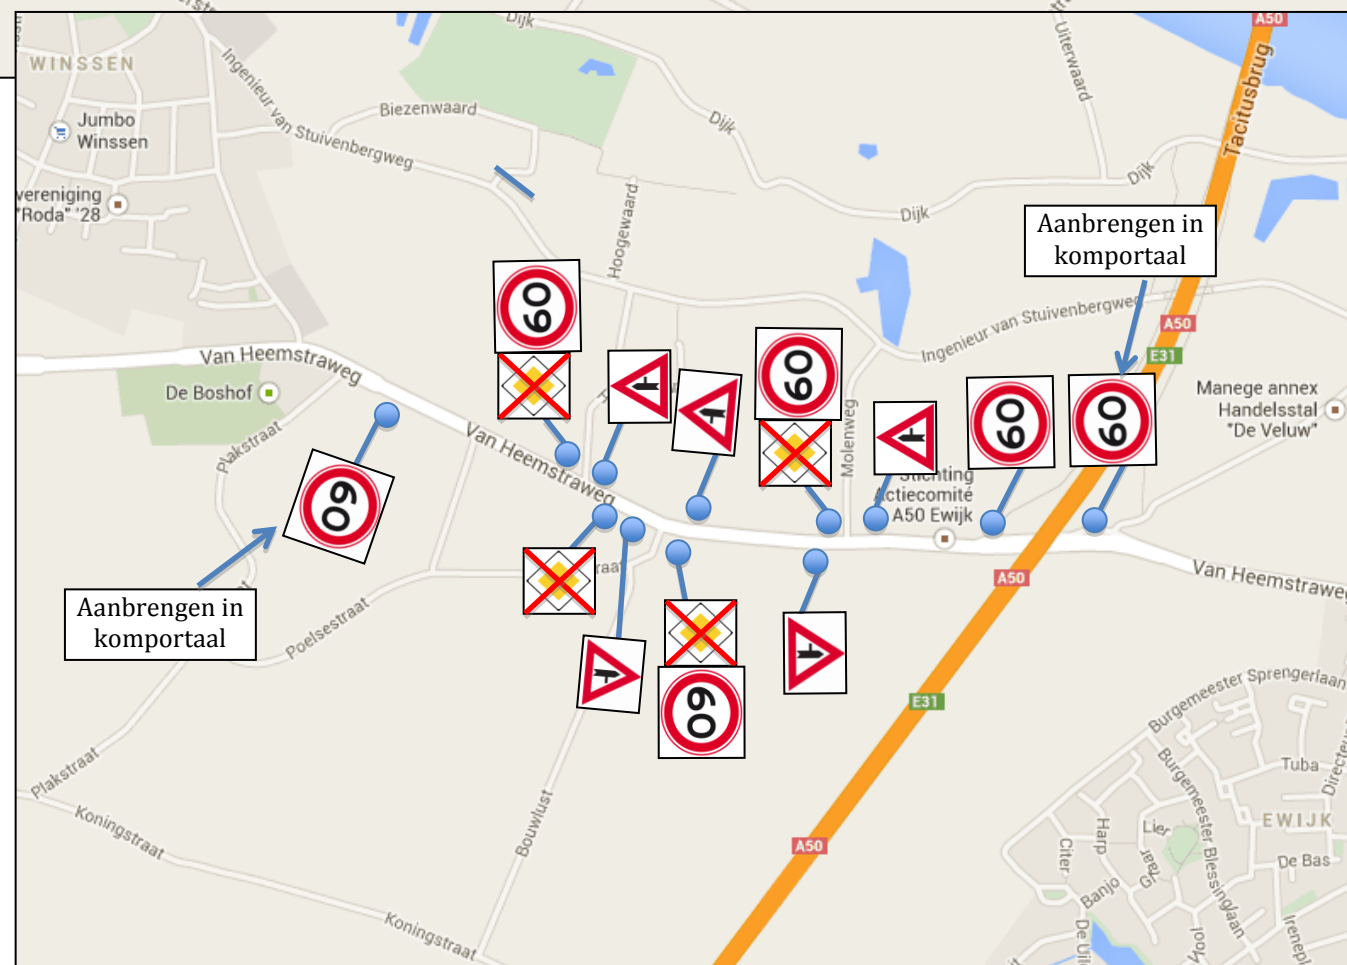


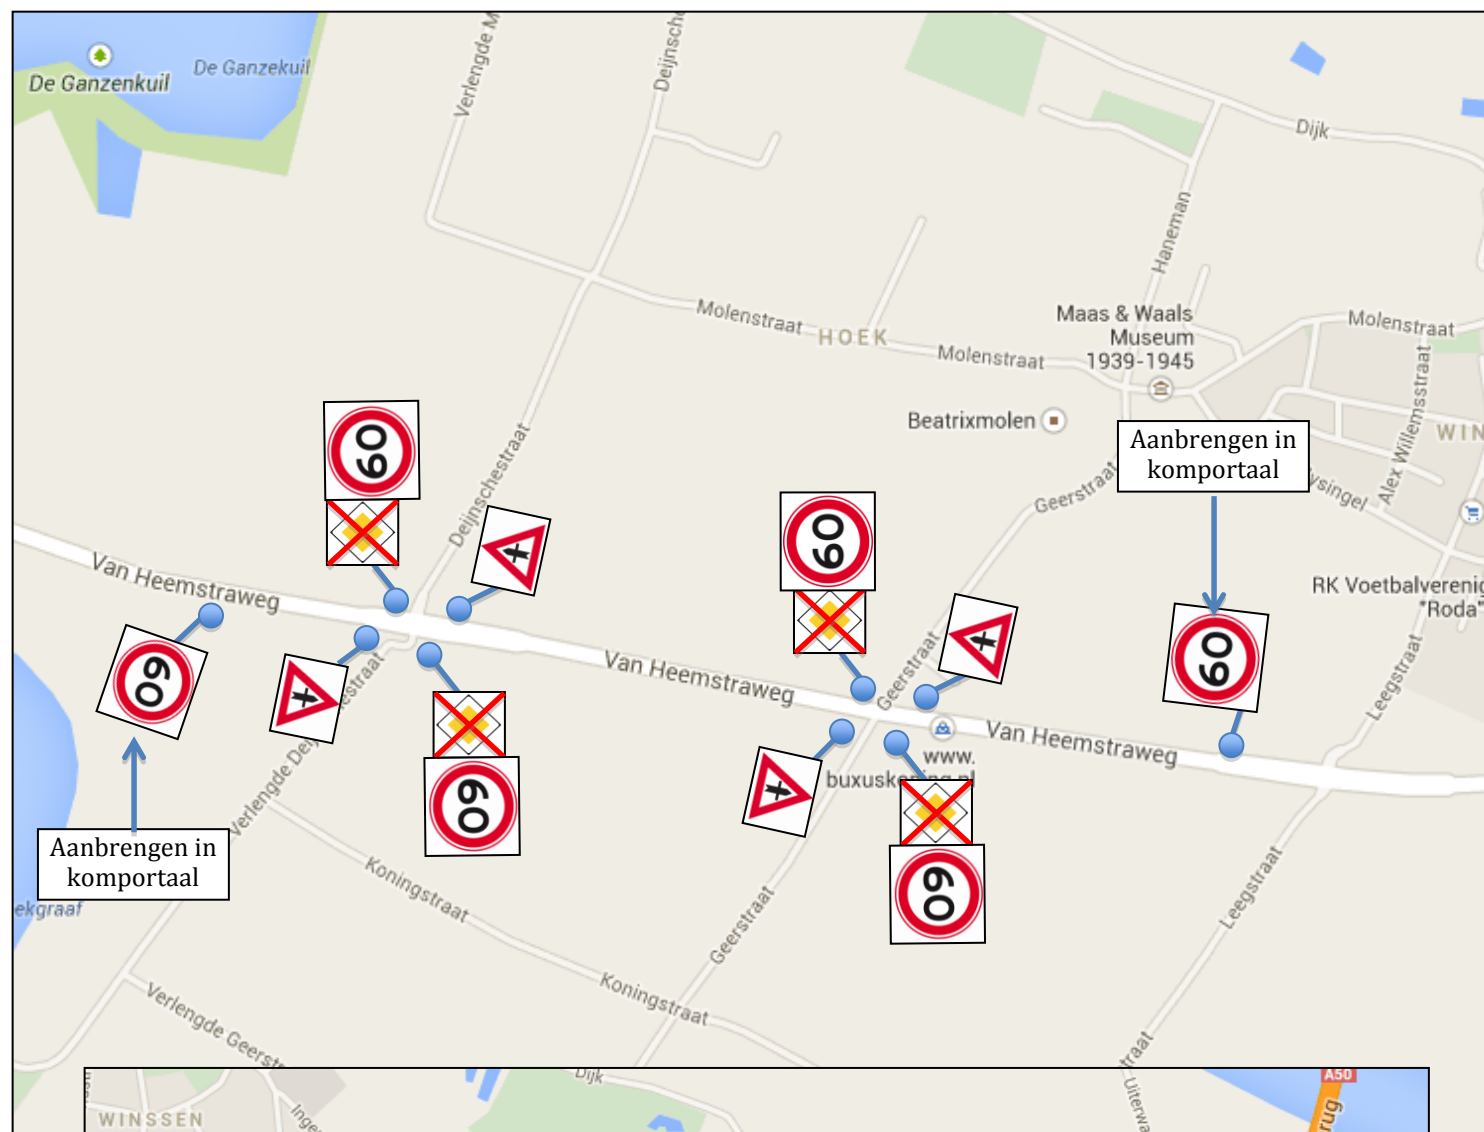

- Wijzigen huidige snelheidsregime Van Heemstraweg buiten de bebouwde kom van 80 km/uur naar 60 km/uur door het plaatsen van borden model A1 (60).
- Opheffen huidige aanduiding van de Van Heemstraweg buiten de bebouwde kom als voorrangsweg door het verwijderen van de borden model B1.
- Aanwijzen kruispunten als voorrangskruispunten door bijplaatsen borden B3, B4, B5
- Aanwijzen middengeleider door plaatsen borden D02

Tekening (A3 formaat)
T20058-14-06
23 juli 2014