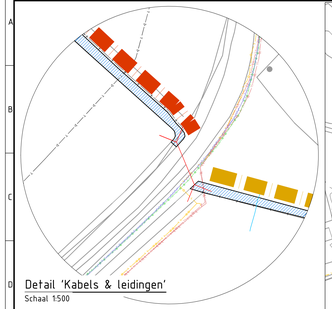

Detail 'Kabels & leidingen'
Schaal 1:500

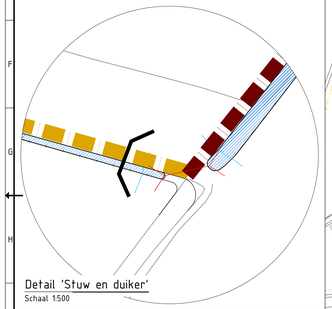

Detail 'Stuw en duiker'
Schaal 1:500

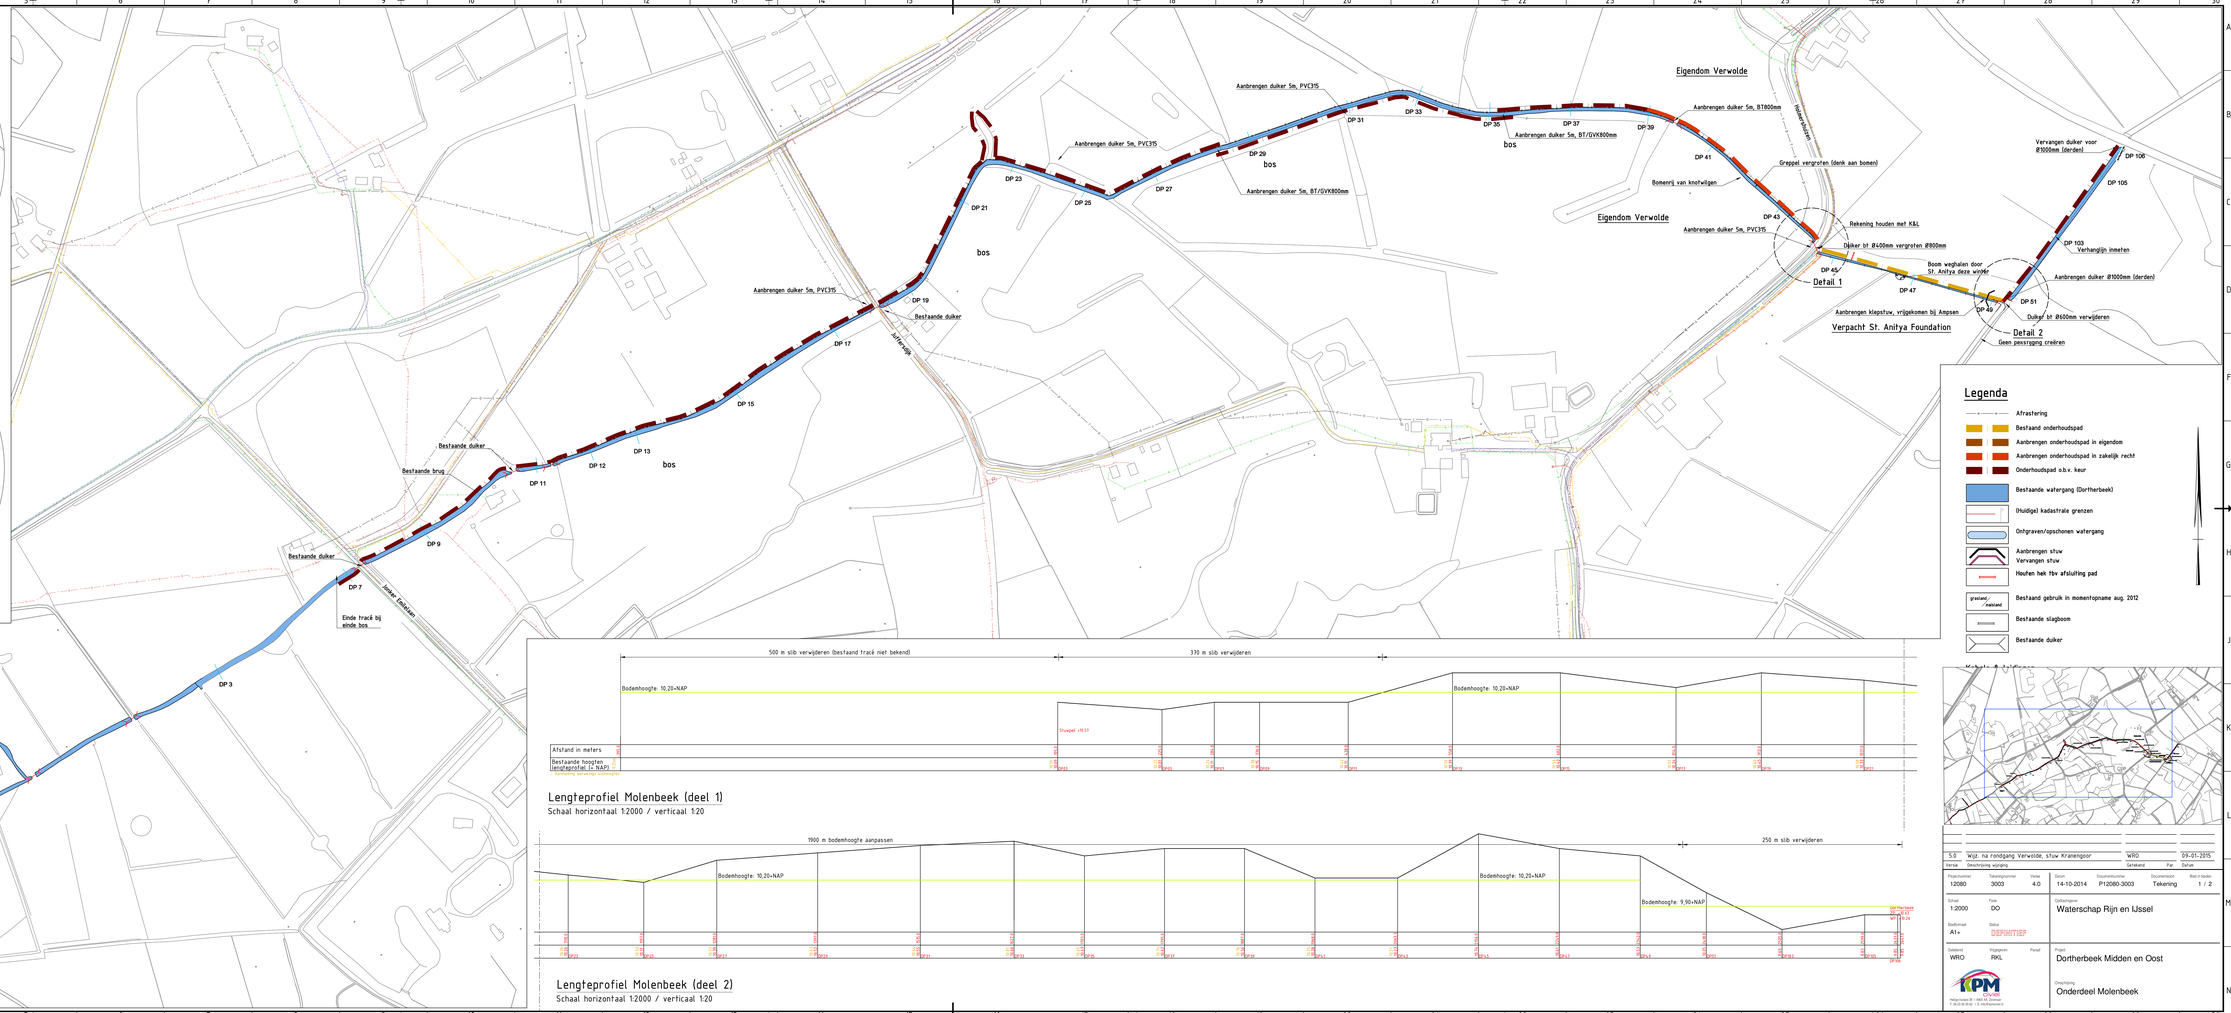

Lengteprofiel Molenbeek (deel 1)
Schaal horizontaal 1:2000 / verticaal 1:20

Lengteprofiel Molenbeek (deel 2)
Schaal horizontaal 1:2000 / verticaal 1:20

Legenda

- Afrastering
- Bestaand onderhoudspad
- Aanbrengen onderhoudspad in eigendom
- Aanbrengen onderhoudspad in zakelijk recht
- Onderhoudspad o.b.v. keur
- Bestaande watergang (Dortherbeek)
- (Huidige) kadastrale grenzen
- Ontgraven/opschonen watergang
- Aanbrengen stuw
  Vervangen stuw
- Houten hek t.bv afsluiting pad
- grasland / / maisland
- Bestaand gebruik in momentopname aug. 2012
- Bestaande slagboom
- Bestaande duiker

Versie	Omschrijving wijziging	Getekend	Per	Datum
5.0	Wijz. na rondgang Verwolde, stuw Kranengoor	WRO		09-01-2015

Projectnummer	Tekeningnummer	Versie	Datum	Documentnummer	Documentsoort	Blad nr.|aantal
12080	3003	4.0	14-10-2014	P12080-3003	Tekening	1 / 2

Schaal	Fase
1:2000	DO

Bladformaat	Status
A1+	DEFINITIEF

Getekend	Vrijgegeven	Passel
WRO	RKL	

Opdrachtgever: Waterschap Rijn en IJssel

Project: Dortherbeek Midden en Oost

Ruwwaterkring: Onderdeel Molenbeek

KPM Infra
Hertog Hendrik 39 | 8081 AA Elburg
T: 06 22 36 98 90 | E: info@kpminfra.nl