




Profiel 103  
Schaal 1:100

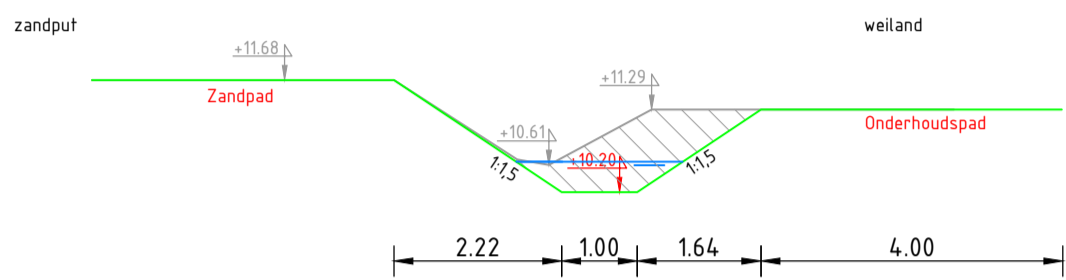


Profiel 47  
Schaal 1:100

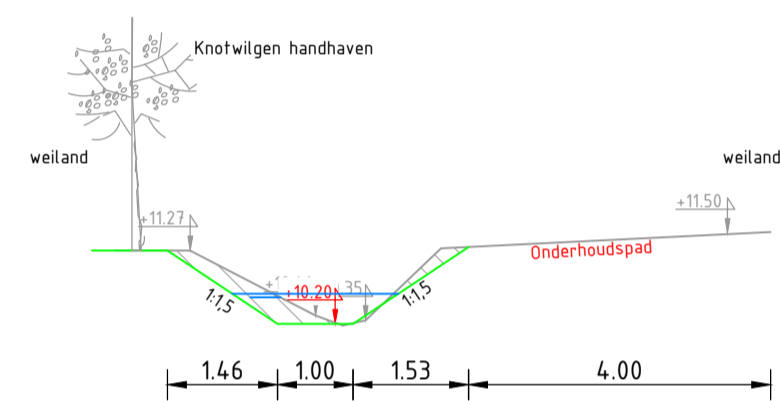


Profiel 41  
Schaal 1:100

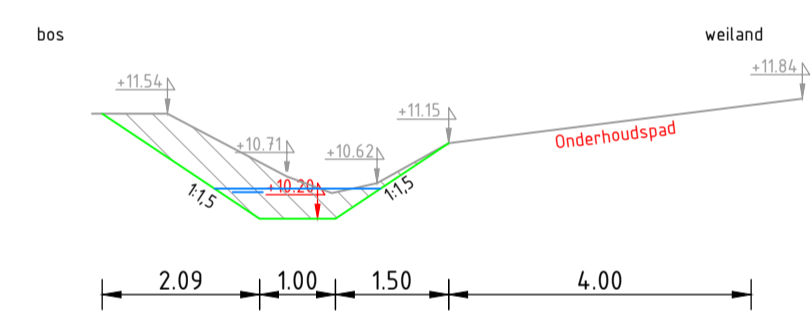


Profiel 35  
Schaal 1:100

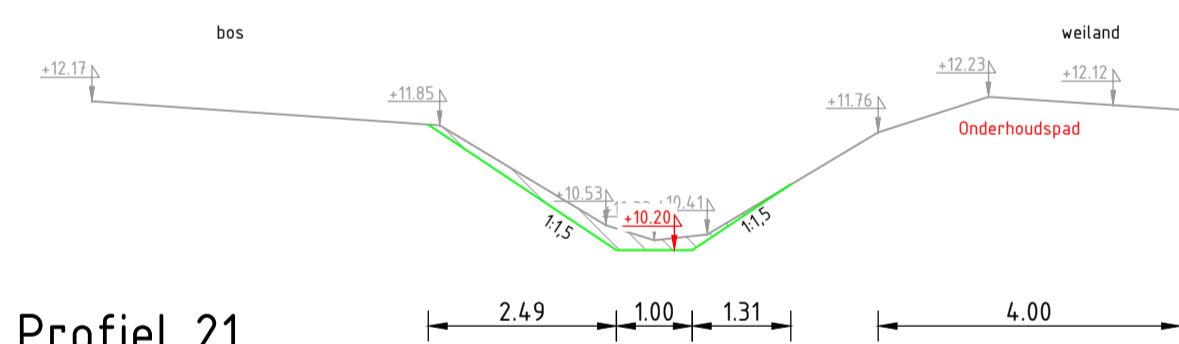


Profiel 21  
Schaal 1:100

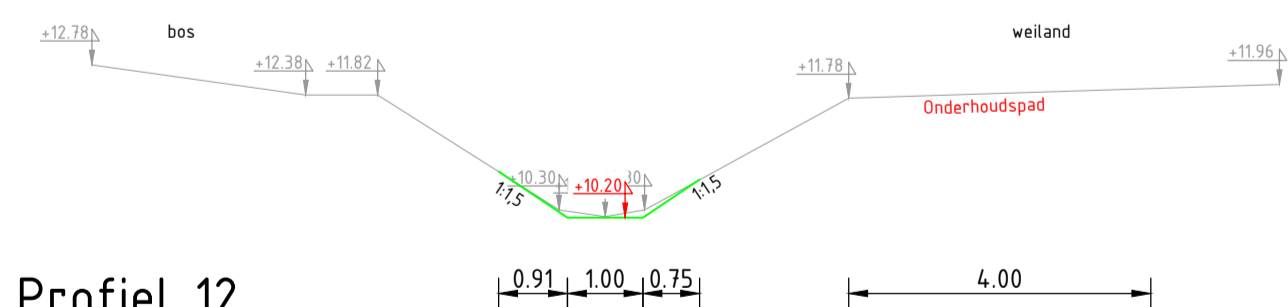

Profiel 12  
Schaal 1:100

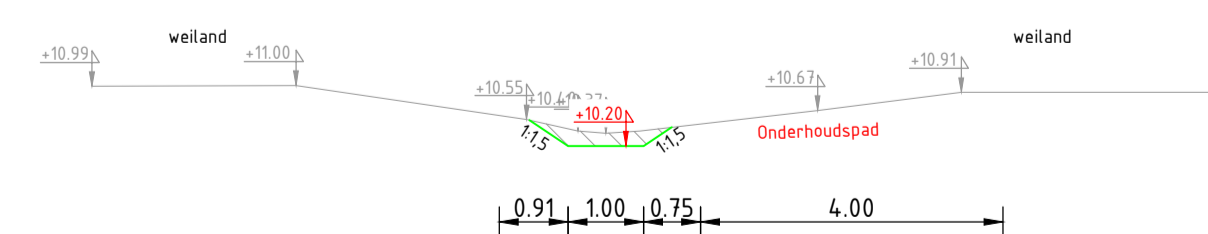

Profiel 68  
Schaal 1:100

0.3	Diverse wijzigingen n.a.v. opmerkingen Waterschap (13-02)	SGi	06-03-2013			
0.2	Diverse wijzigingen n.a.v. overleg met Waterschap (25-01)	SGi	06-02-2013			
Versie	Omschrijving wijziging	Getekend	Par.	Datum		
Projectnummer	Tekeningnummer	Versie	Datum	Documentnummer	Documentsoort	Blad in bladen
P12080	3007	0.1	08-02-2013	P12080-3007	-	/
Schaal	Fase	Opdrachtgever				
1:1000	DO	Waterschap Rijn & IJssel				
Bladformaat	Status	Project				
A1	DEFINITIEF	Herinrichting Dortherbeek Midden & Oost				
Getekend	Vrijgegeven	Paraaf	Omschrijving			
SGi	RK		Principe profielen Molenbeek			
						
<small>Heilige Huisje 28   6905 AA Zevenaar T: (06) 23 36 95 82   E: info@kpmciviel.nl</small>						