



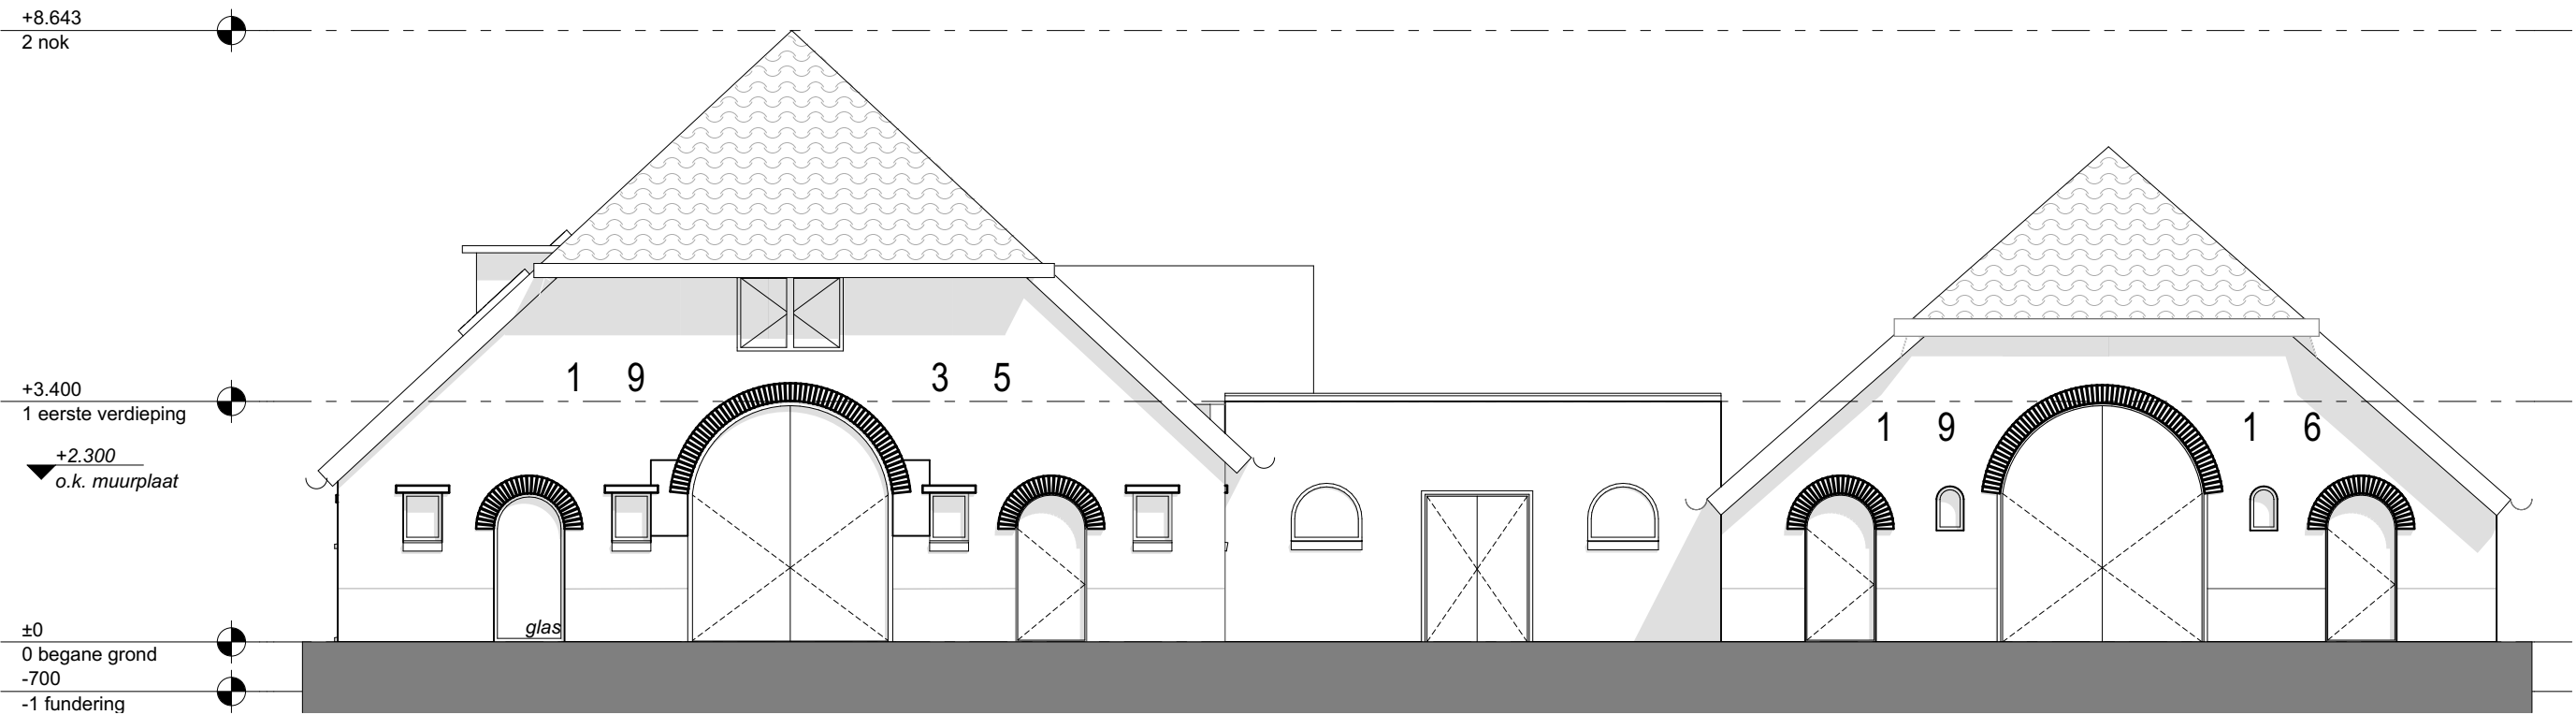


voorgevel

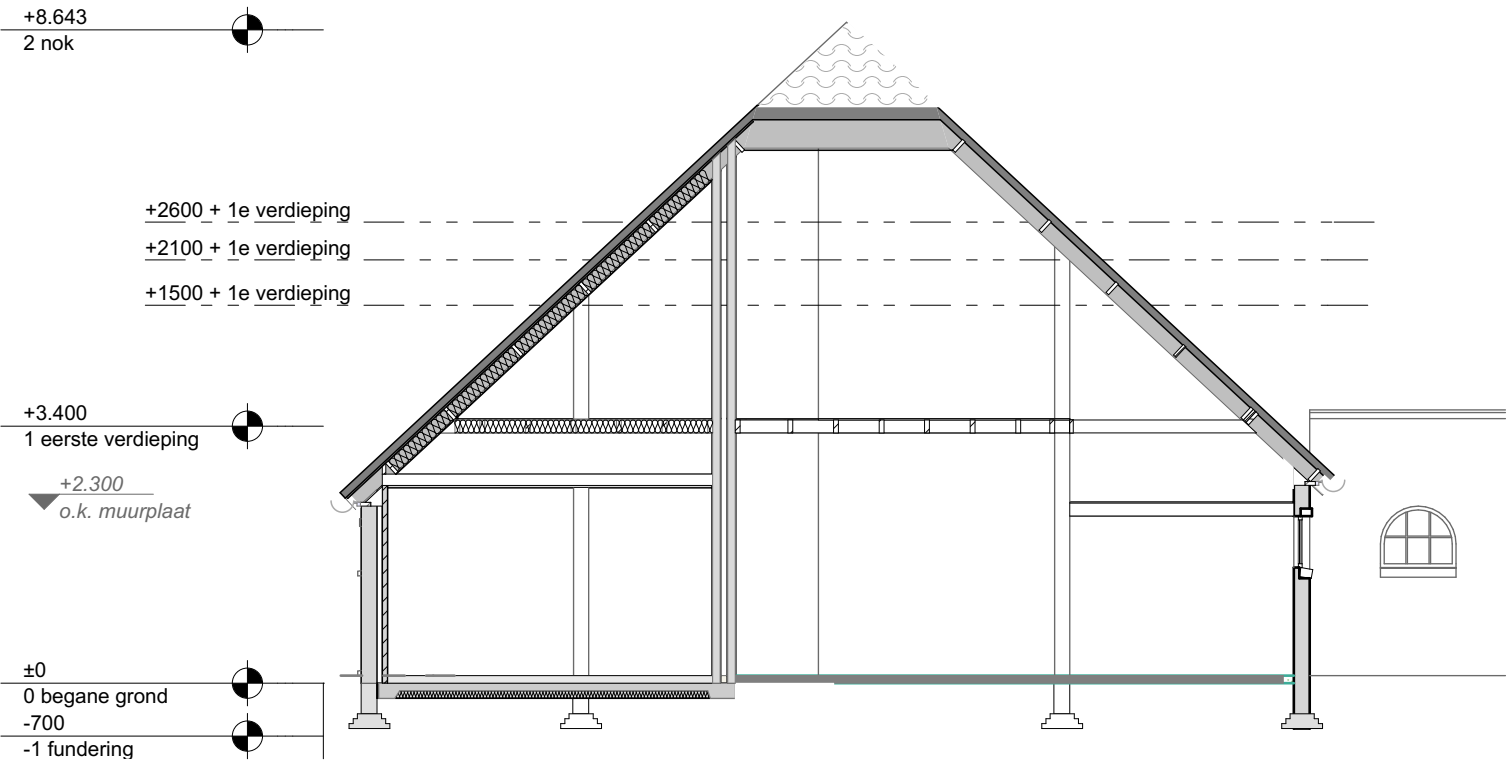


doorsnede A-A



doorsnede B-B

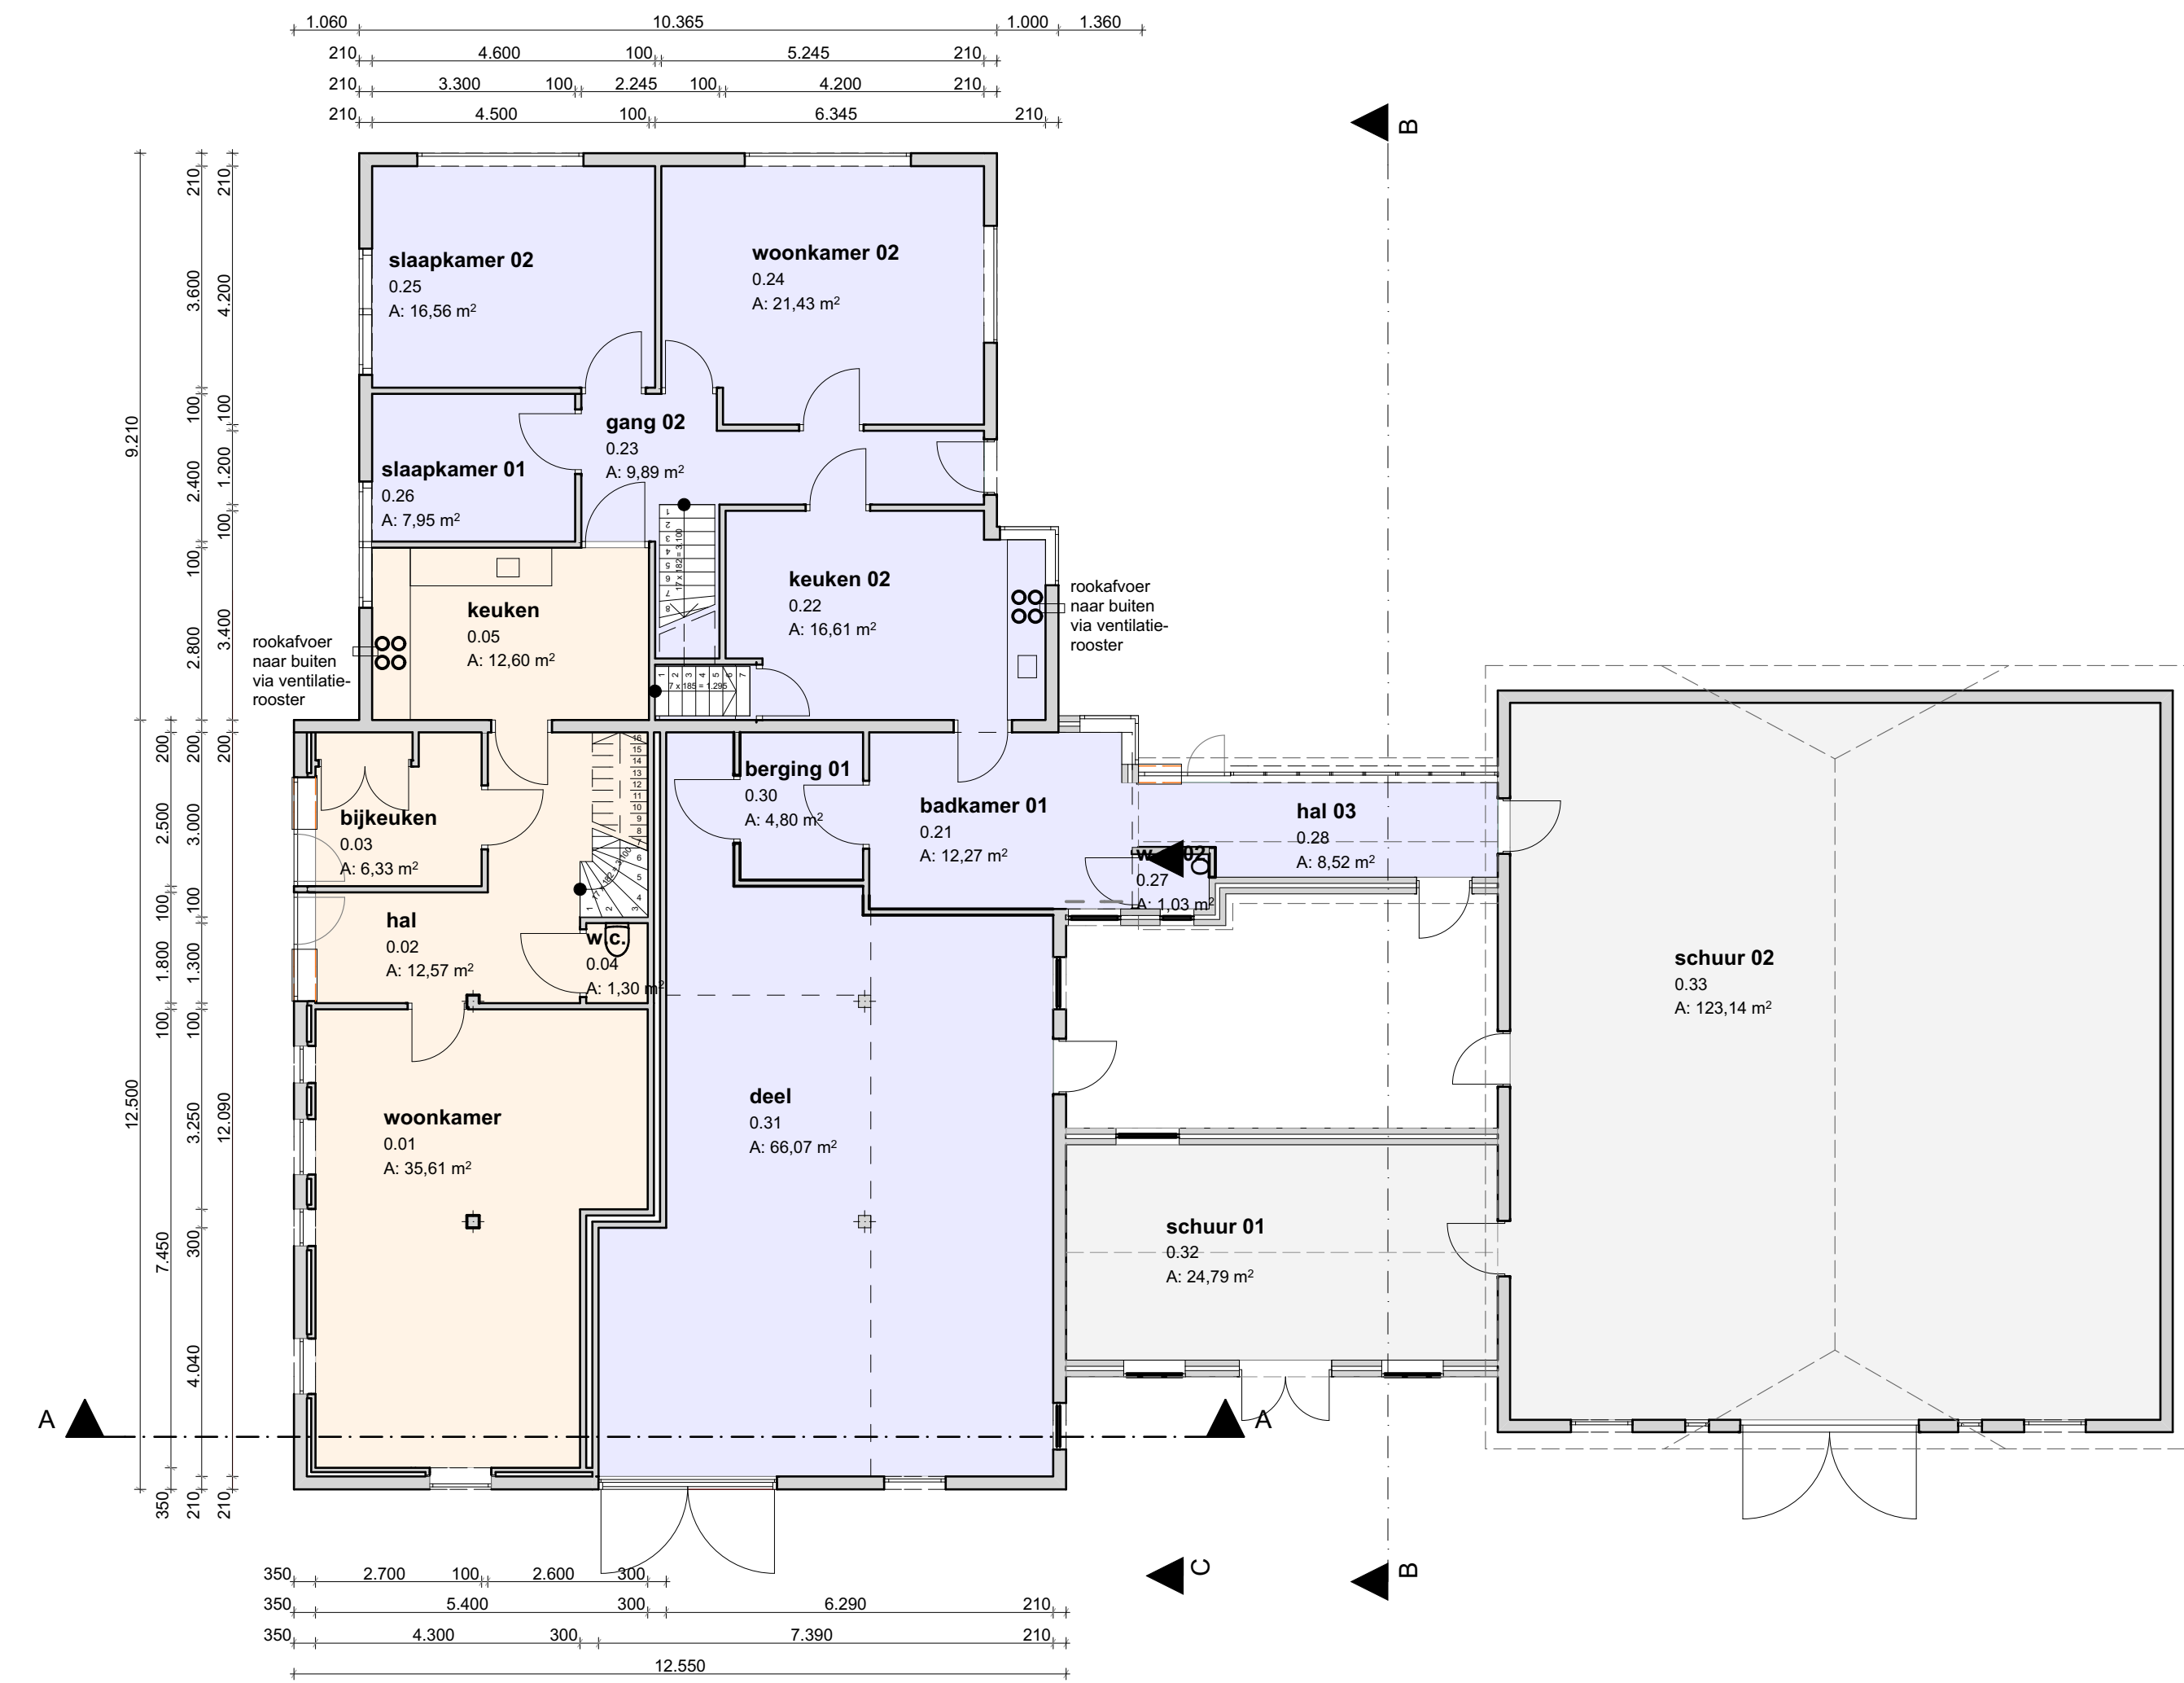

beganeground

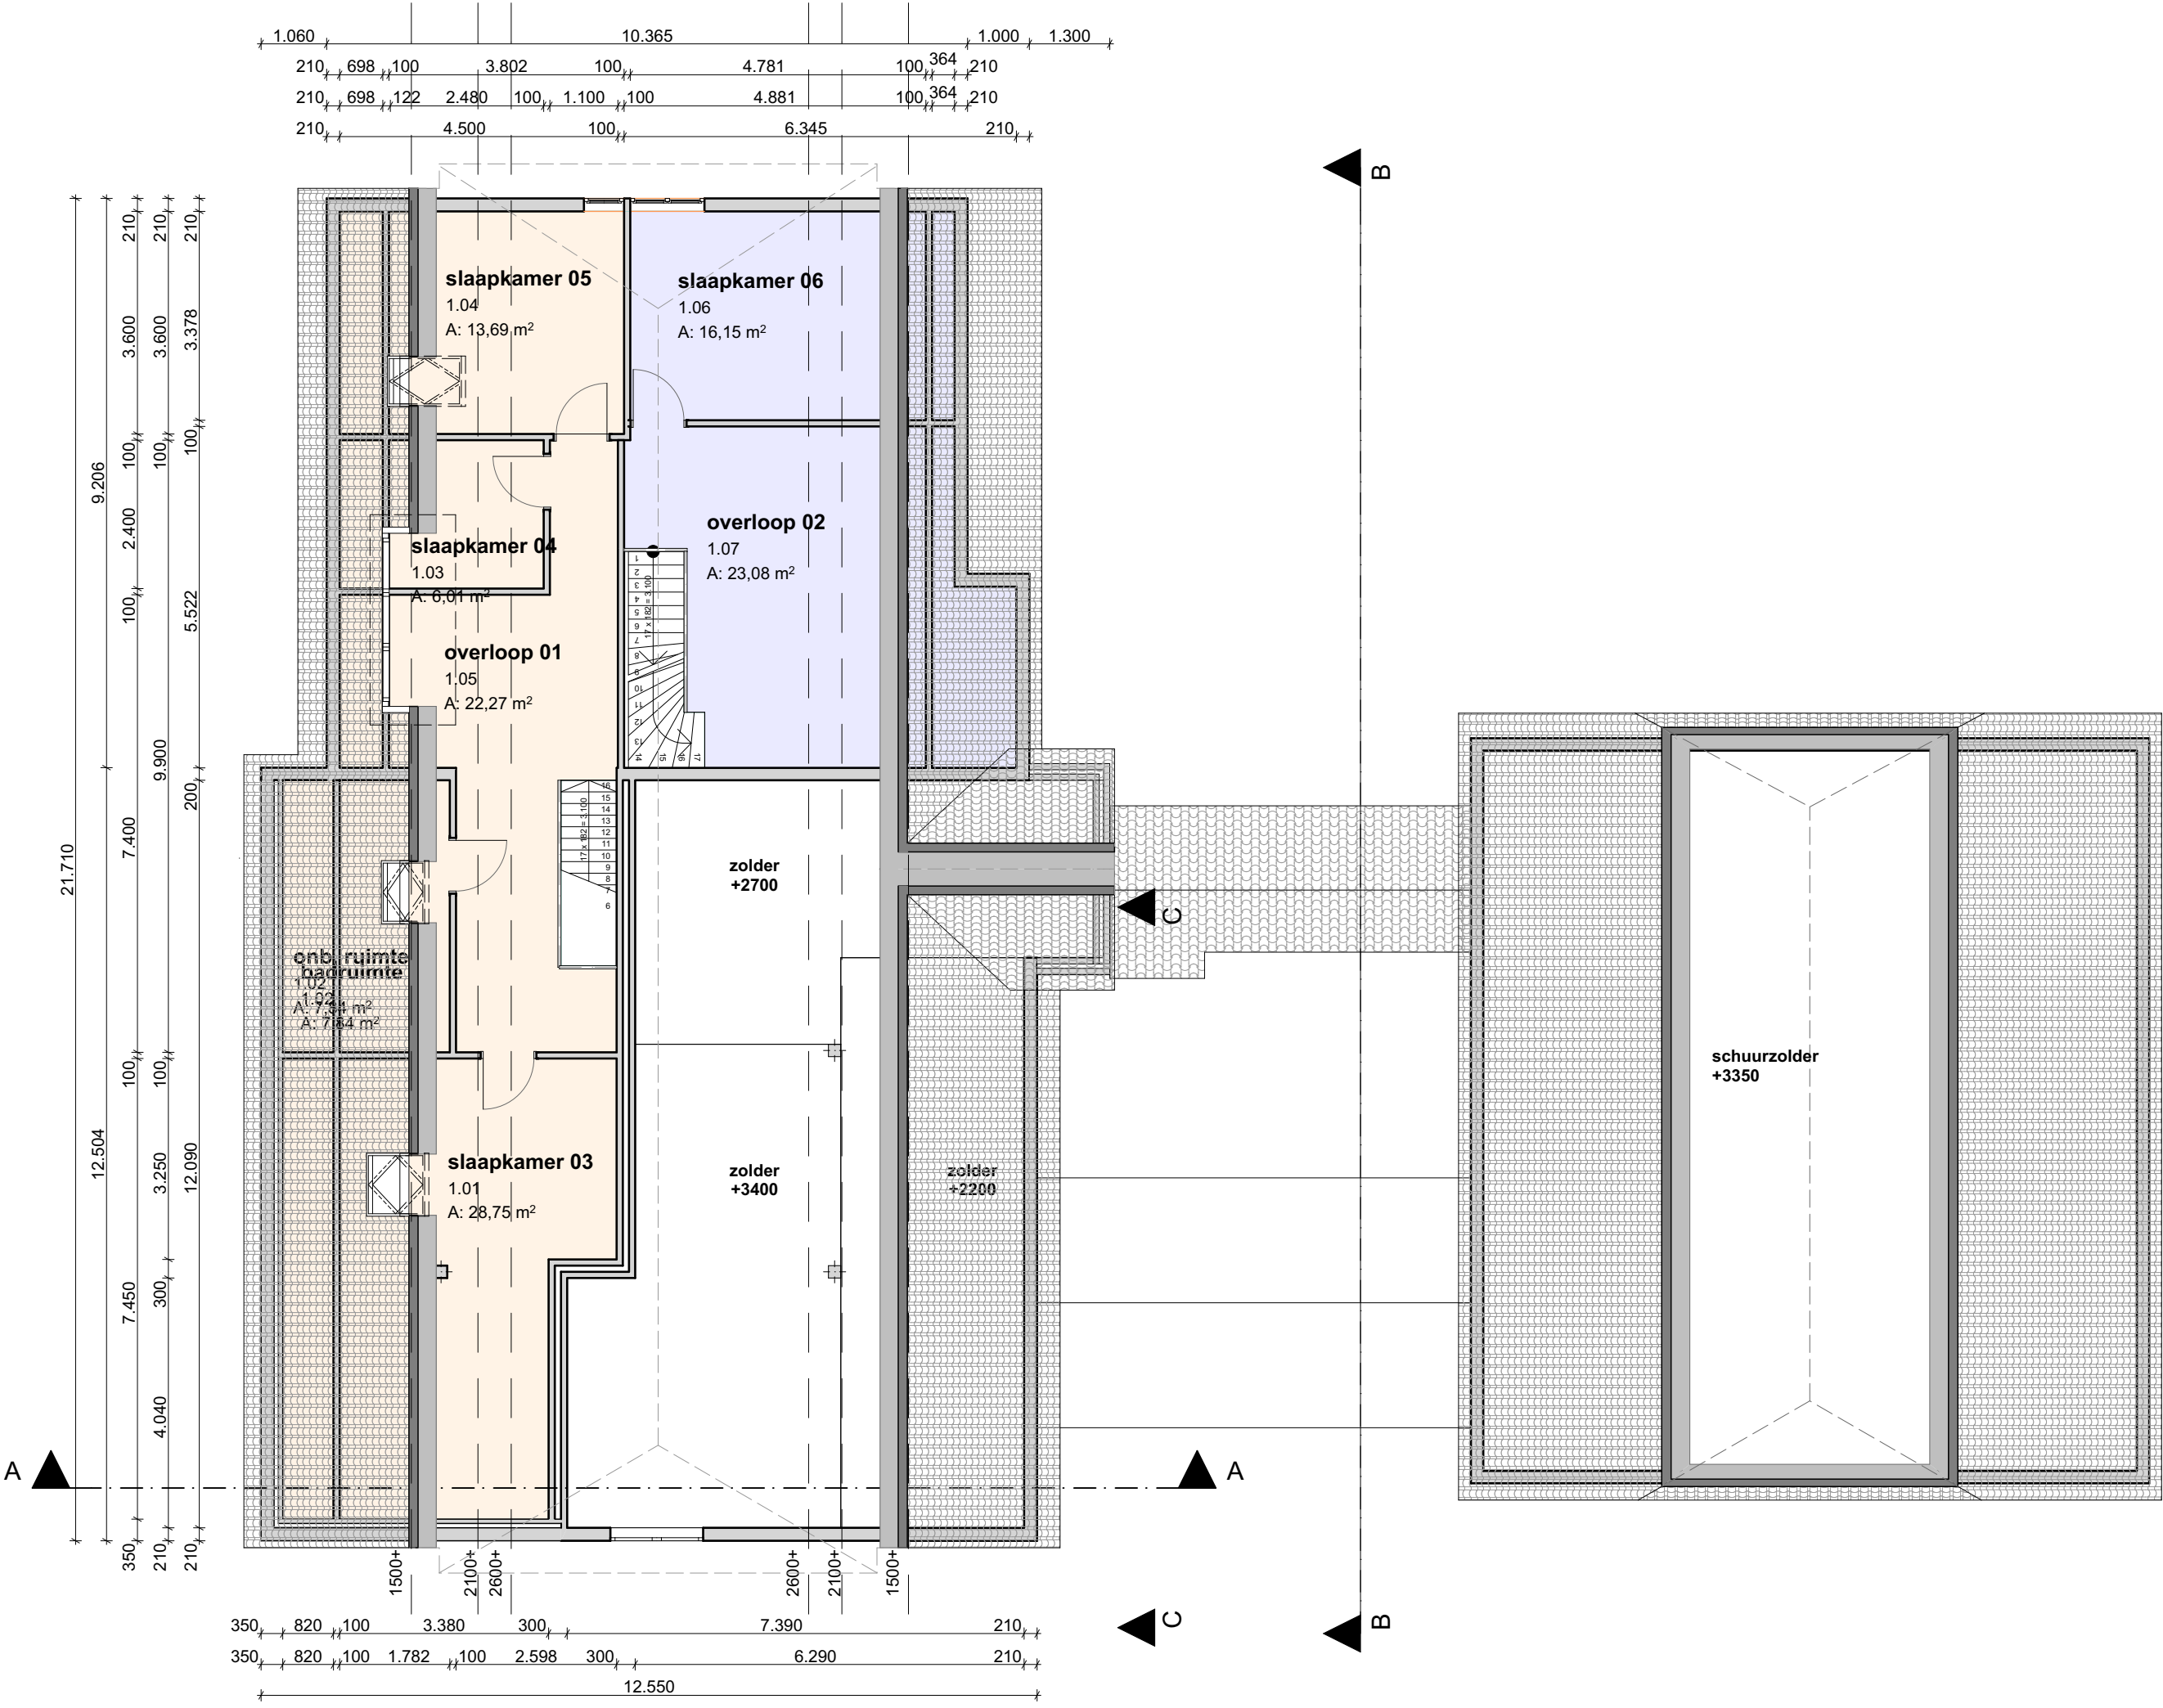

eerste verdieping

maten in het werk controleren
niet meten vanaf tekening

Renvooi

- woning 1
- woning 2
- overig

projectomschrijving
Verbouwen van een achterhuis
omschrijving
bestaand
Omgevingsvergunning

opdrachtgever
W. Klein winkel
bleuminkweg 1
7255NA Hengelo gld
0575-467247

aannemer
Gebr. Lubbers
BOUW BEDRIJF

Schoolstraat 5
7255 CD
Hengelo Gld
0575-463860

Beethovenlaan 32
7075 BE
Etten
0315-340154

getekend door
HL

Datum
05-02-2015

wijziging
aanpassing zijgevel
aanpassing omgevingsvergun

Datum
03-03-2015
13-04-2015


tekening nr
PGR-01

formaat
A1


schaal
1:100




voorgevel

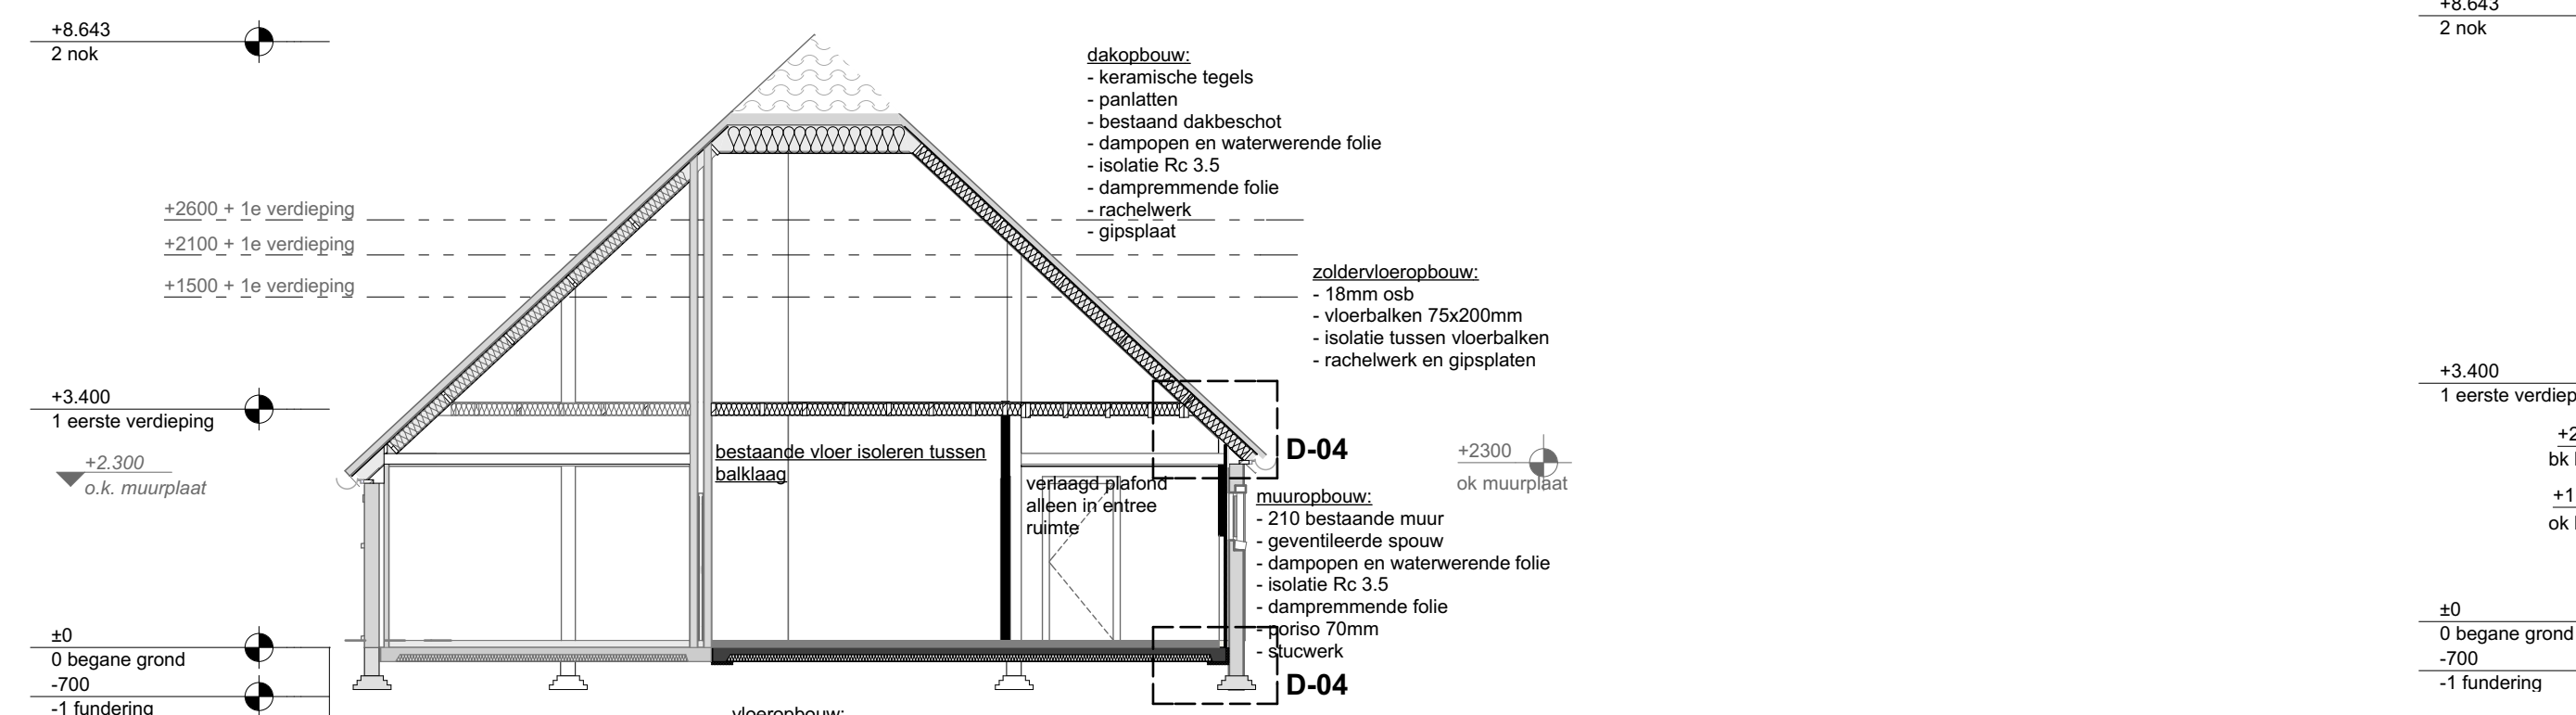

doorsnede A-A

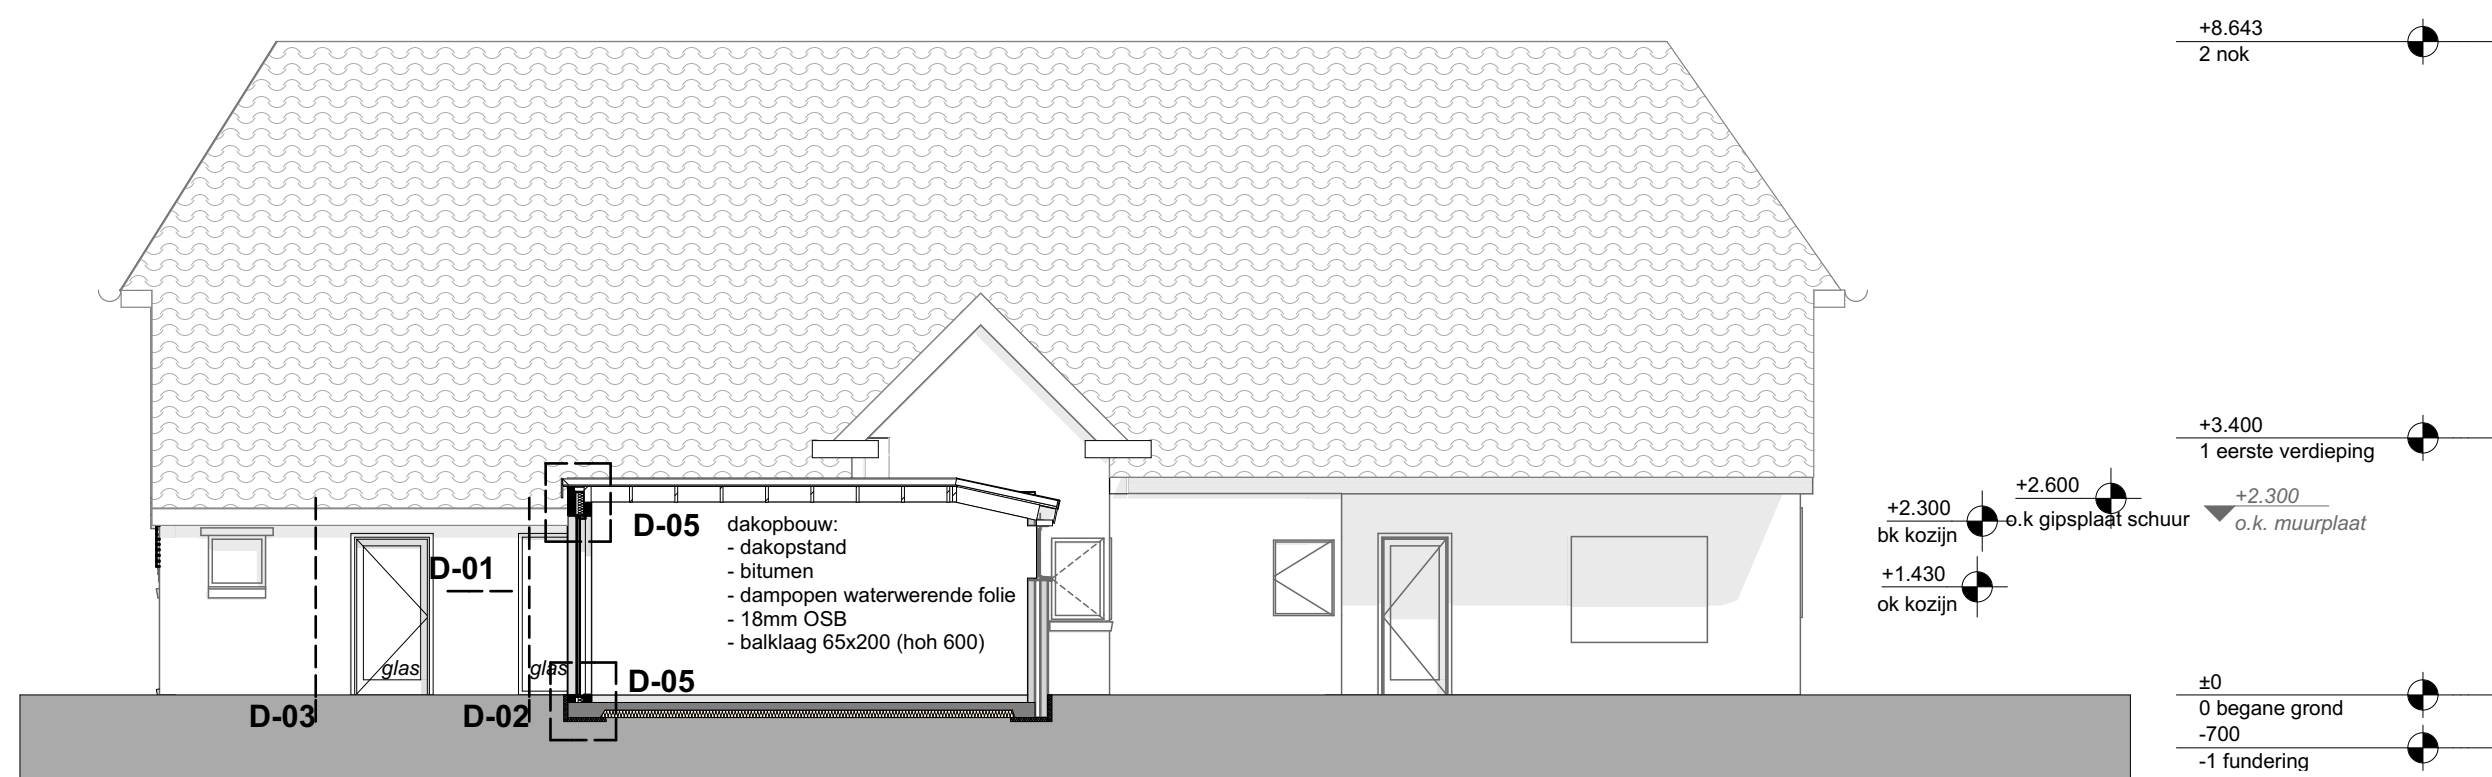


doorsnede B-B

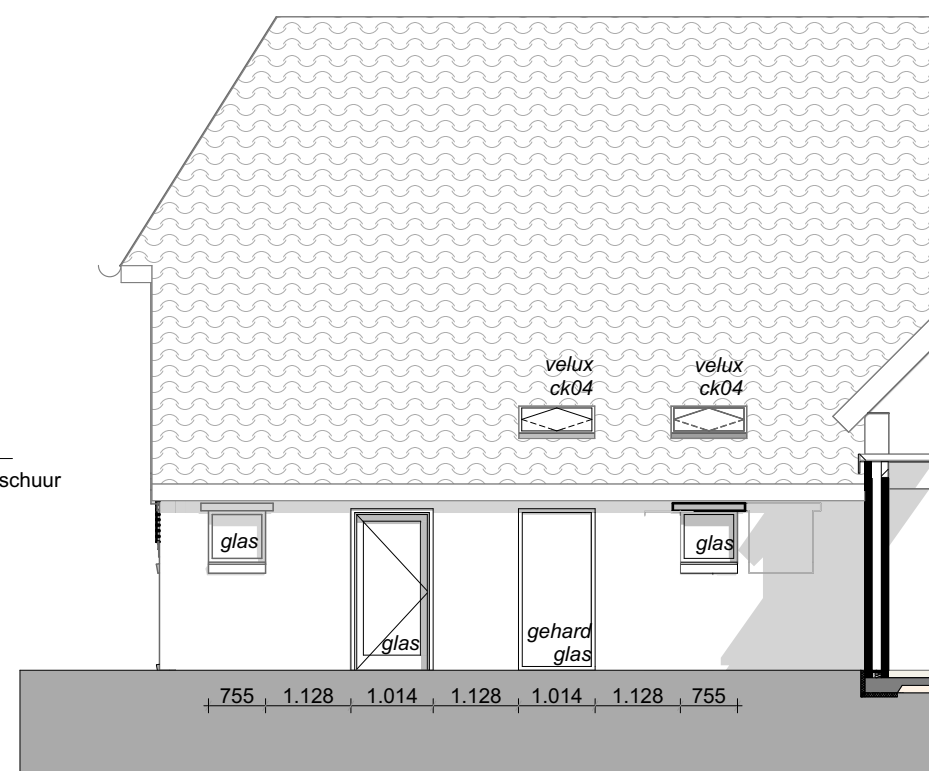

aanzicht C-C



beganeground

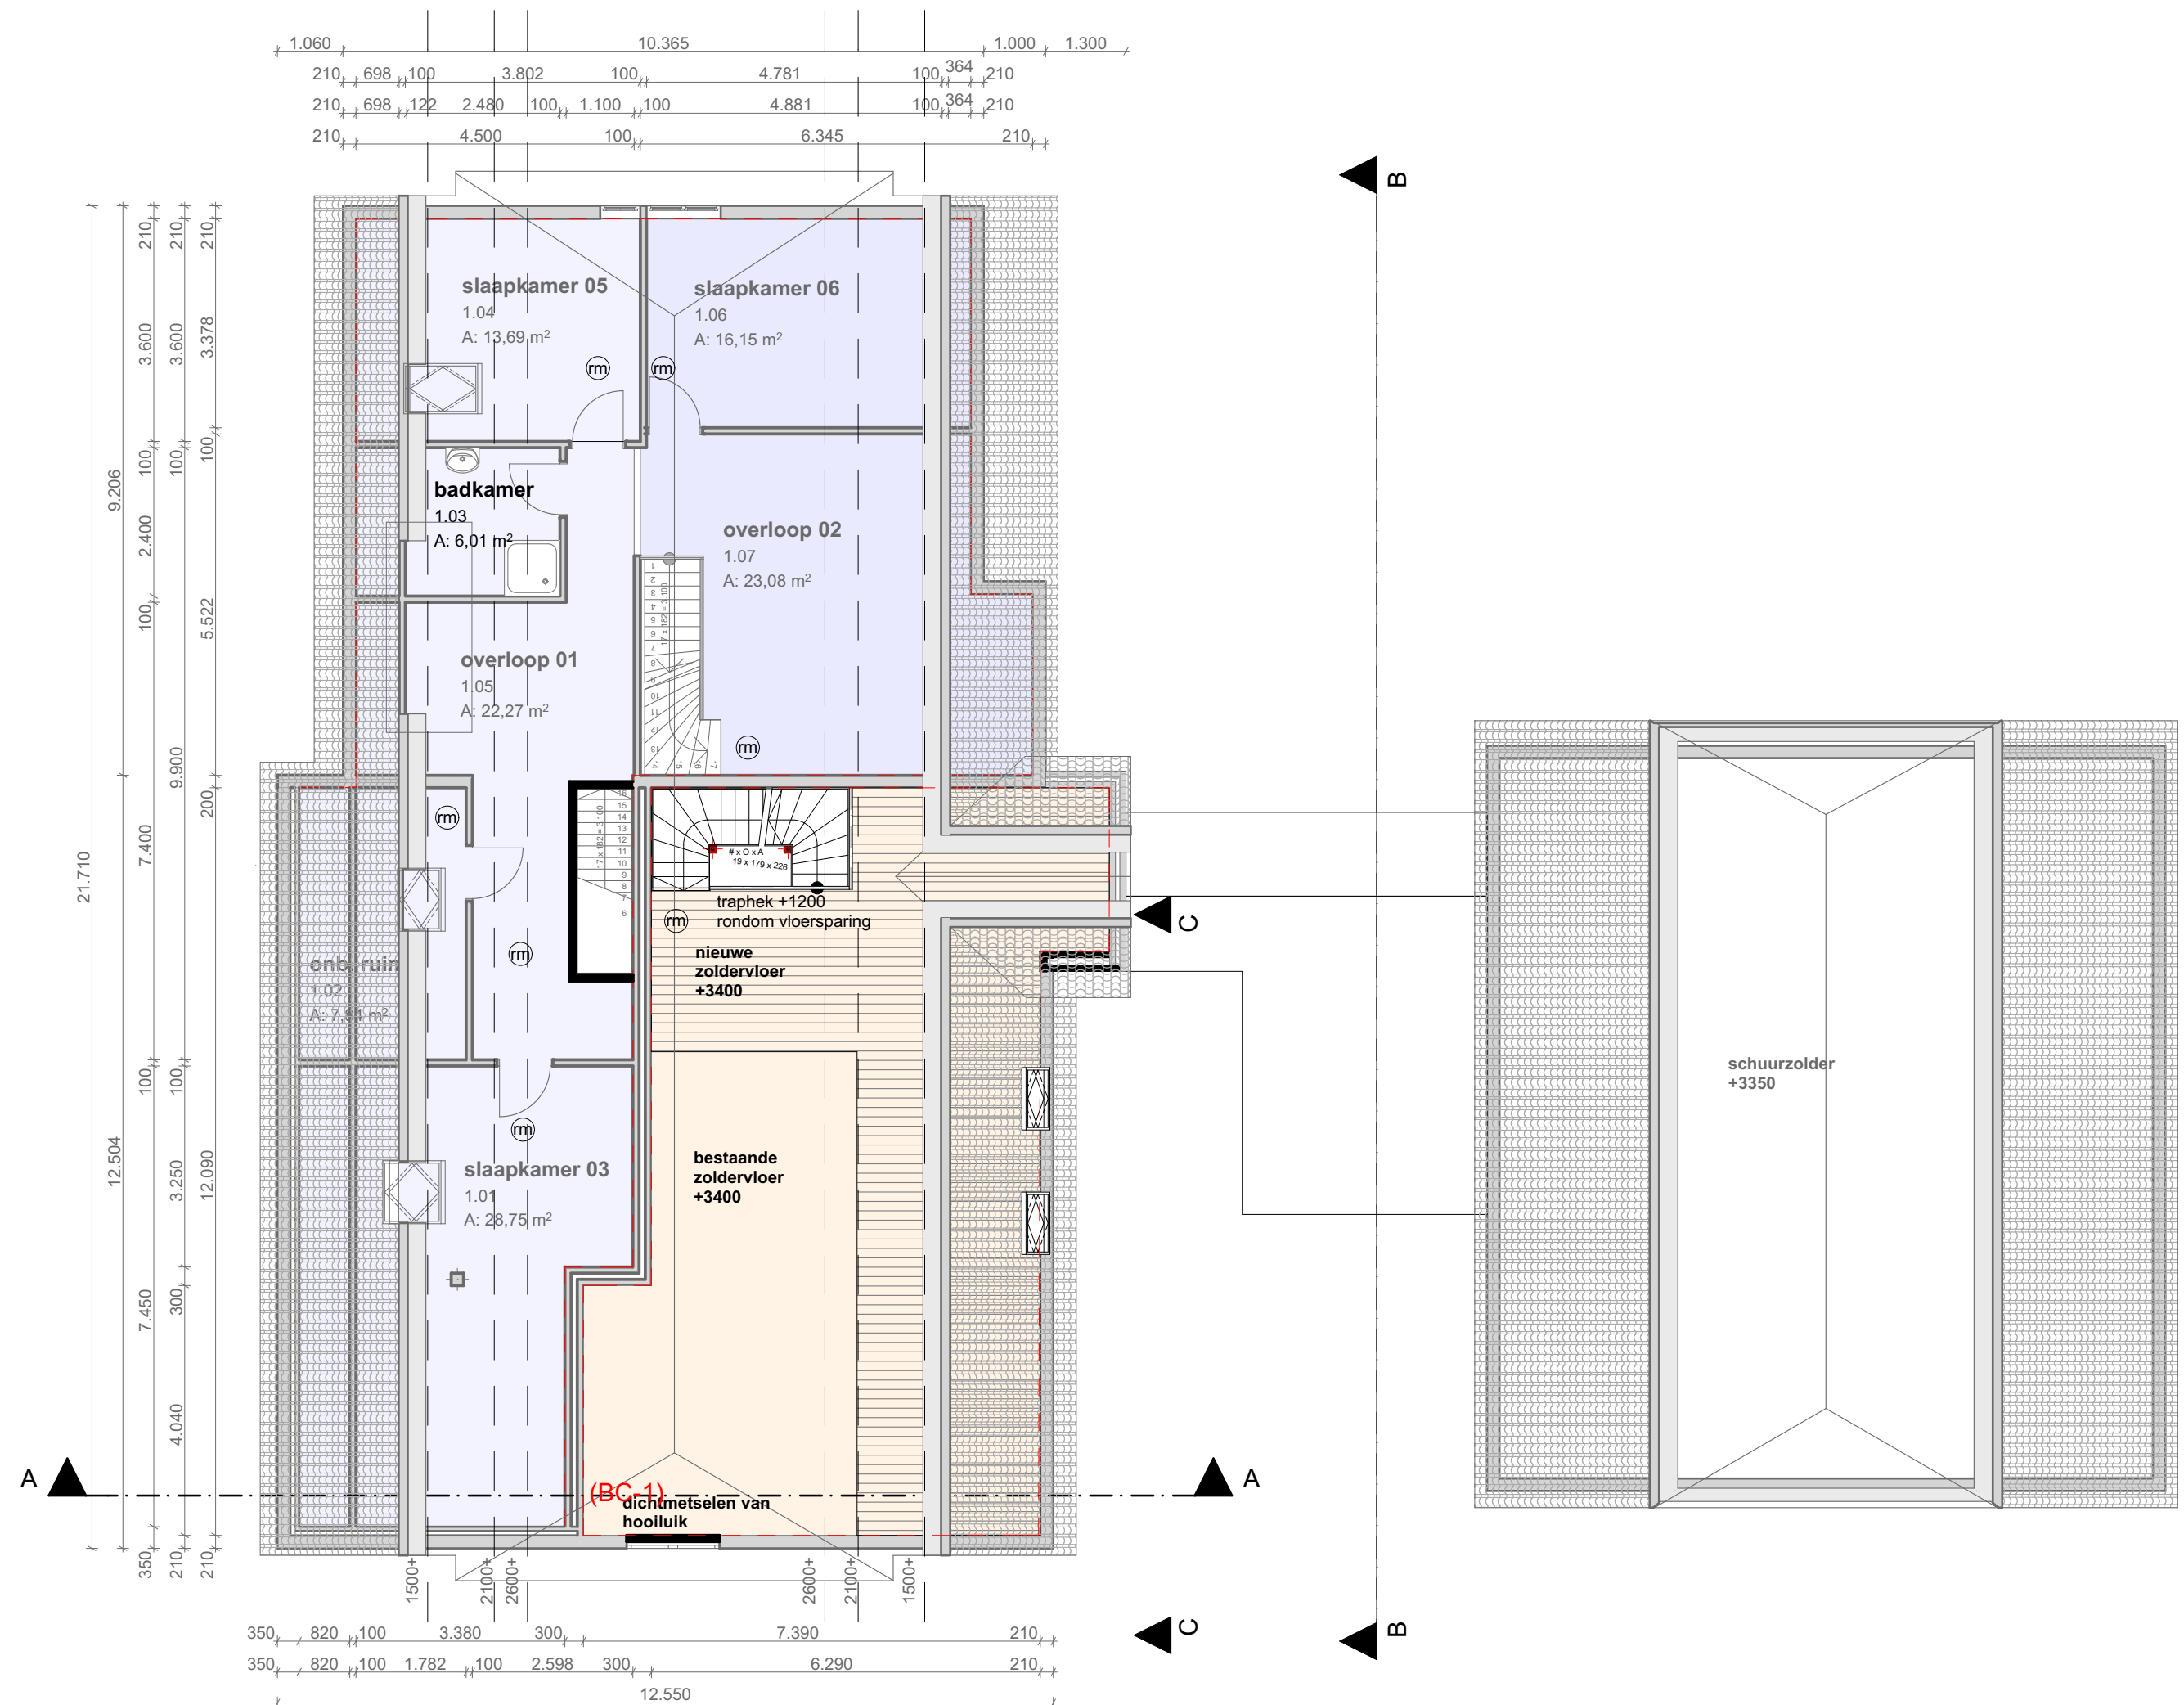

eerste verdieping

Renvooi arcering



- woning 1
- woning 2
- overig
- brandcompartiment (BC 30 min)
- nieuwe vloer
- rookmelders volgens NEN 2555; gekoppeld per woning

Renvooi wanden


- bestaand
- nieuw

projectomschrijving	
Verbouwen van een achterhuis	
omschrijving	
nieuw	
Omgevingsvergunning	
opdrachtgever	
W. Klein winkel bleuminkweg 1 7255NA Hengelo gld 0575-467247	
aannemer	
 Gebr. Lubbers BOUW BEDRIJF	
Schoolstraat 5 7255 CD Hengelo Gld 0575-463860	
Beethovenlaan 32 7075 BE Etten 0315-340154	
getekend door HL	Datum 05-02-2015
wijziging aanpassing zijgevel aanpassing omgevingsverg.	Datum 03-03-2015 13-04-2015
tekening nr PGR-02	formaat A1
schaal 1:100	


maten in het werk controleren
niet meten vanaf tekening

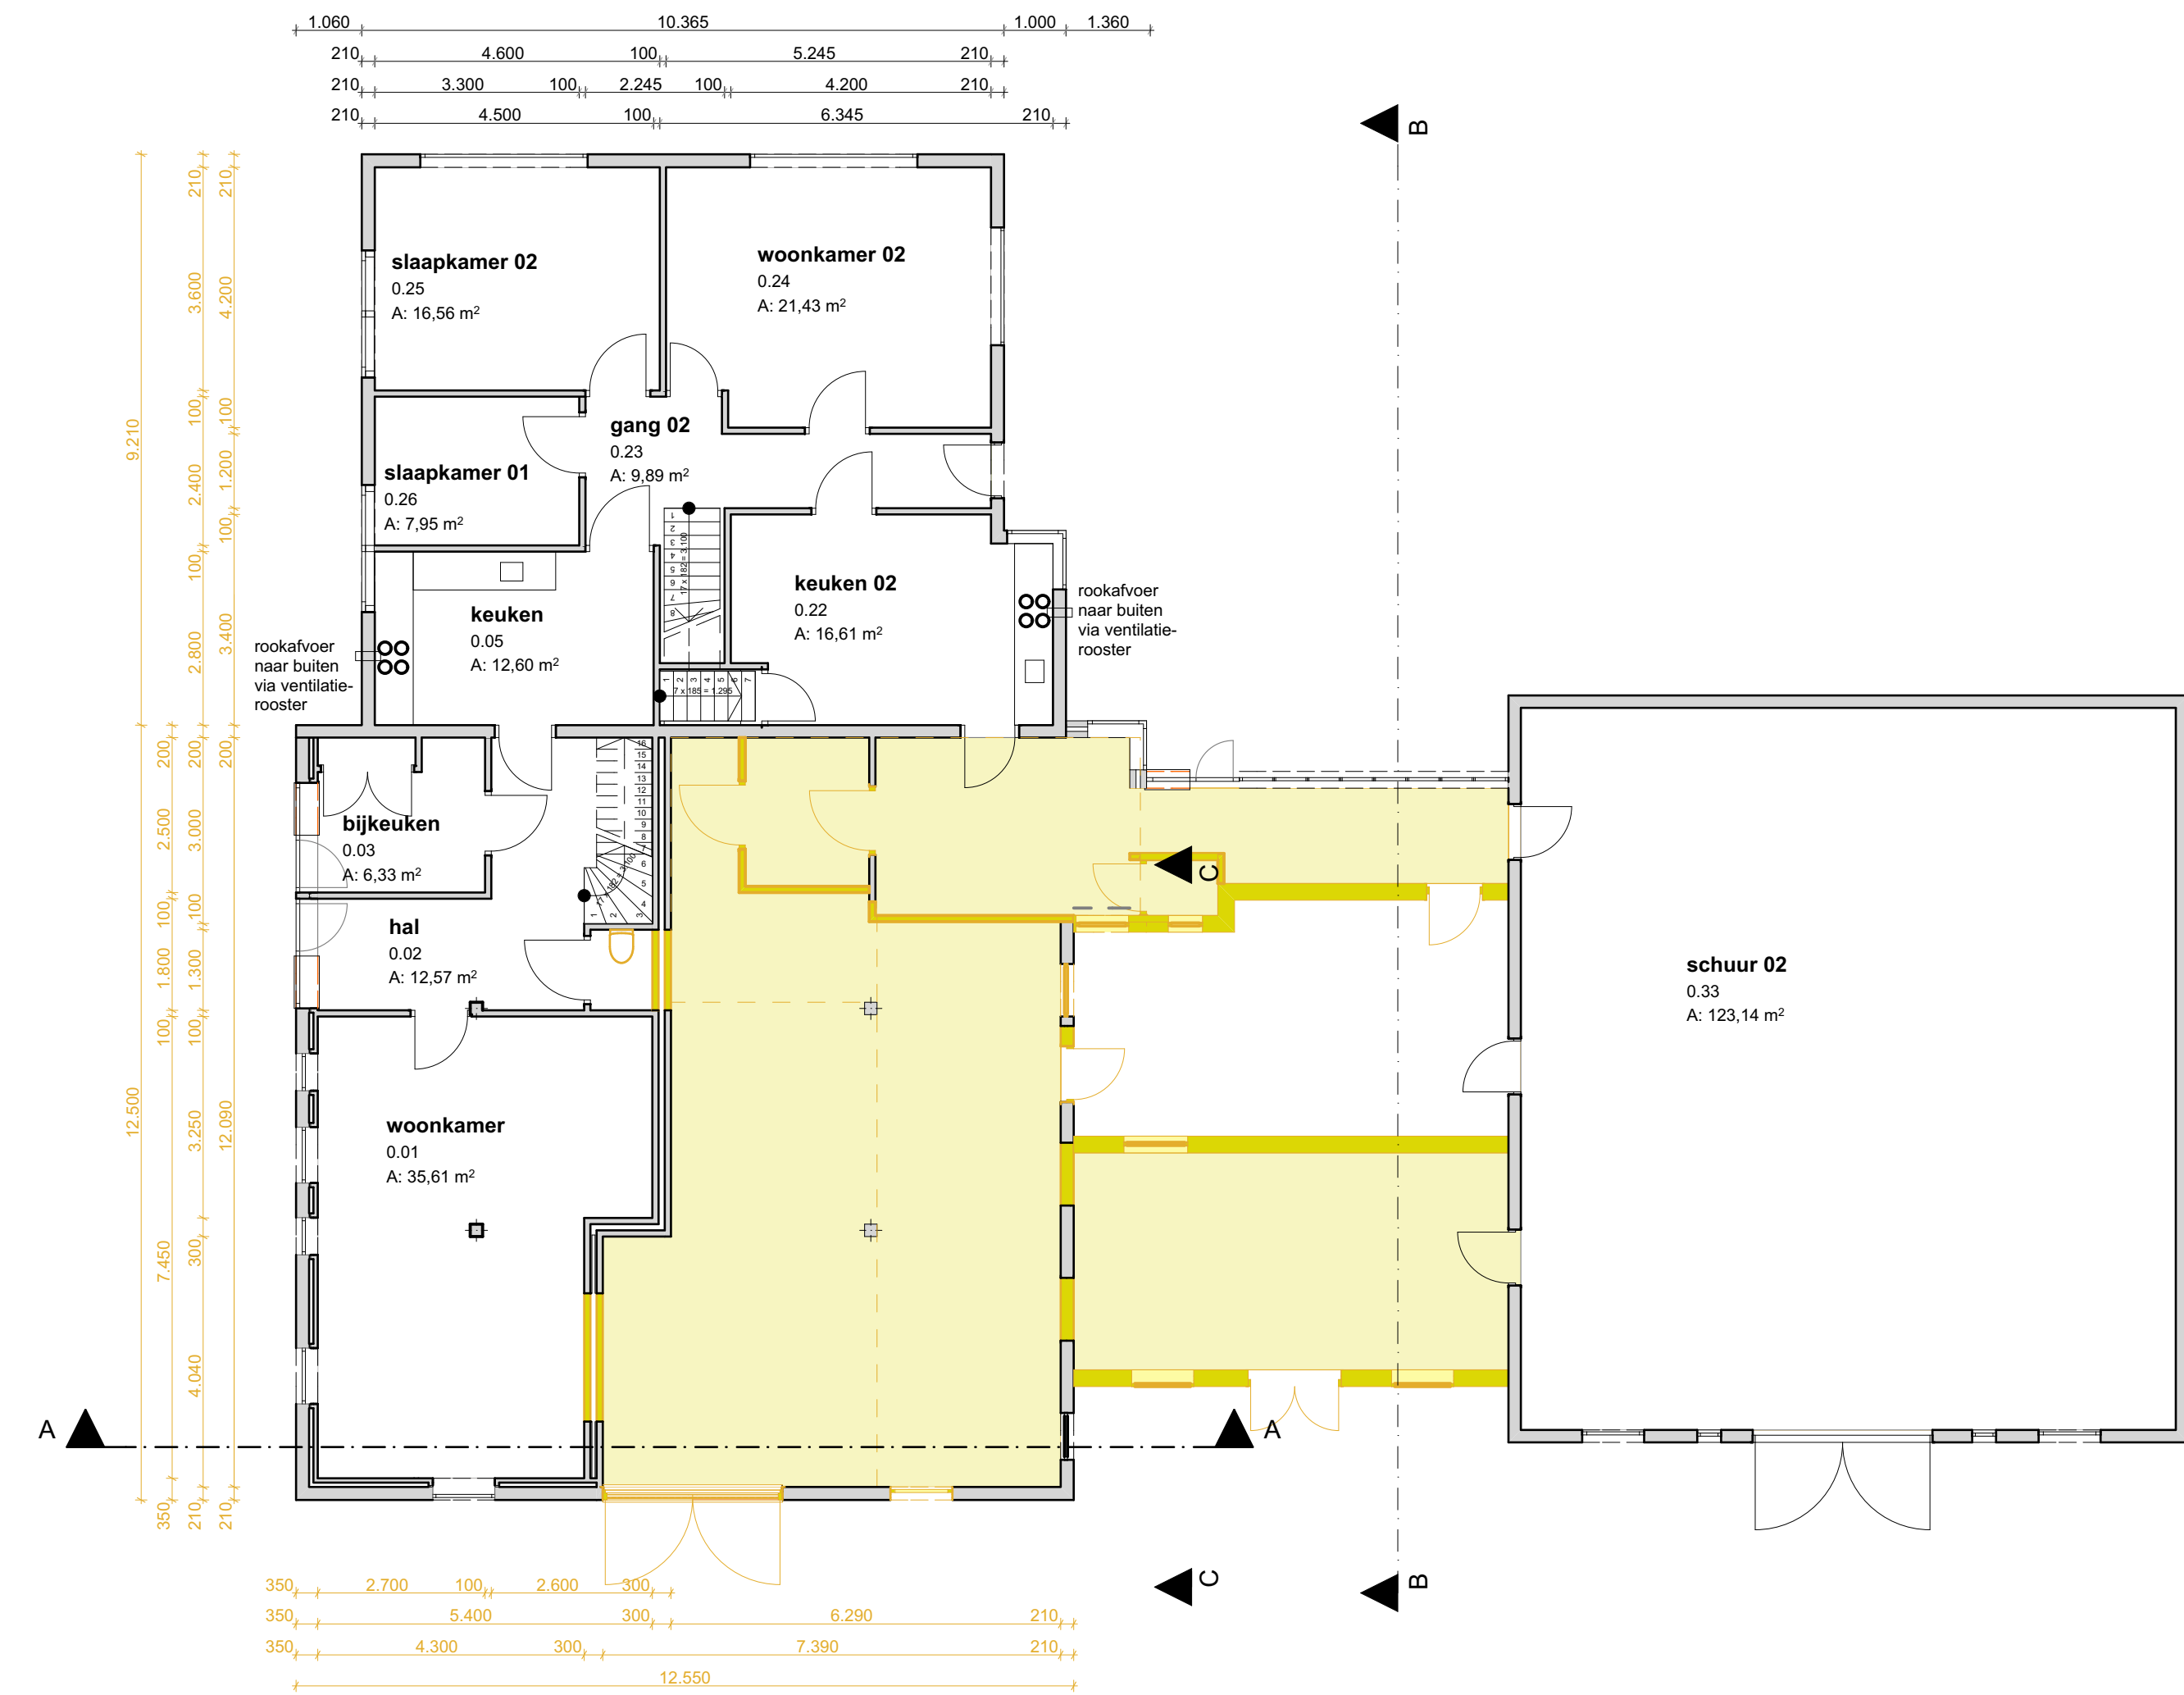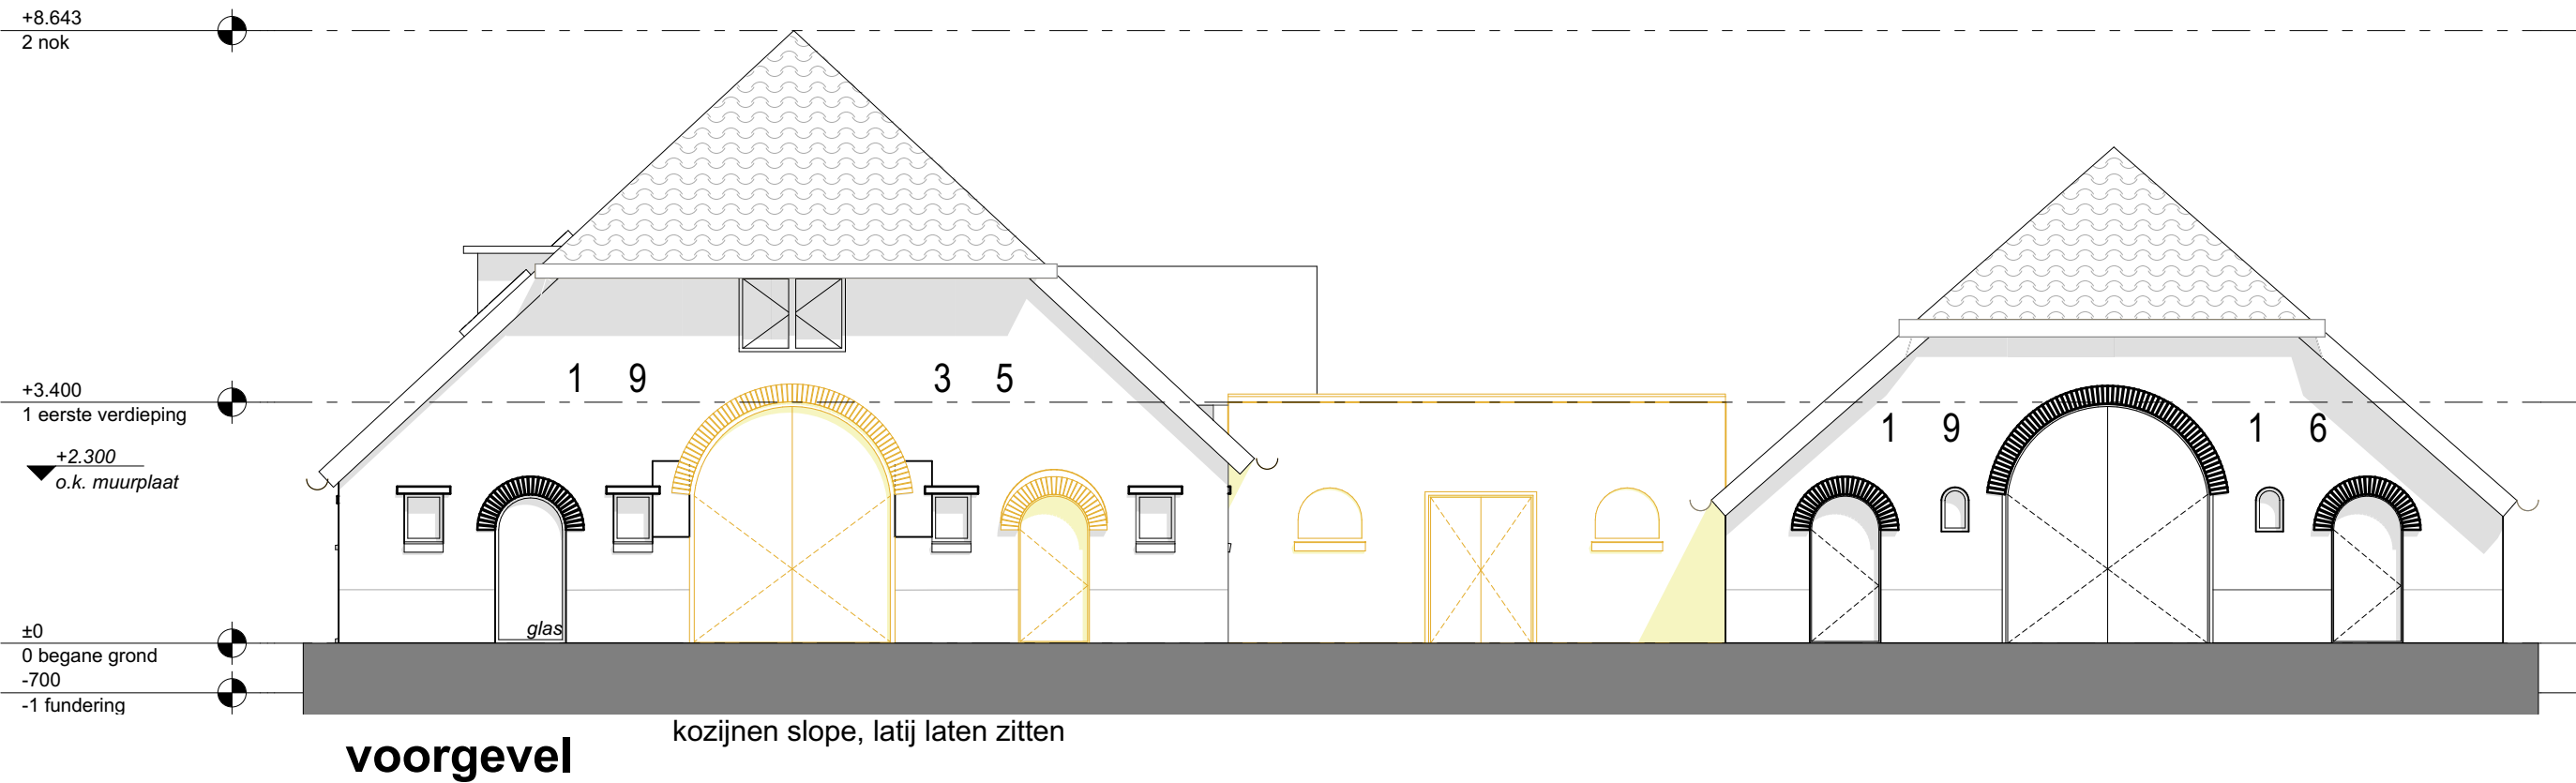

beganegrond

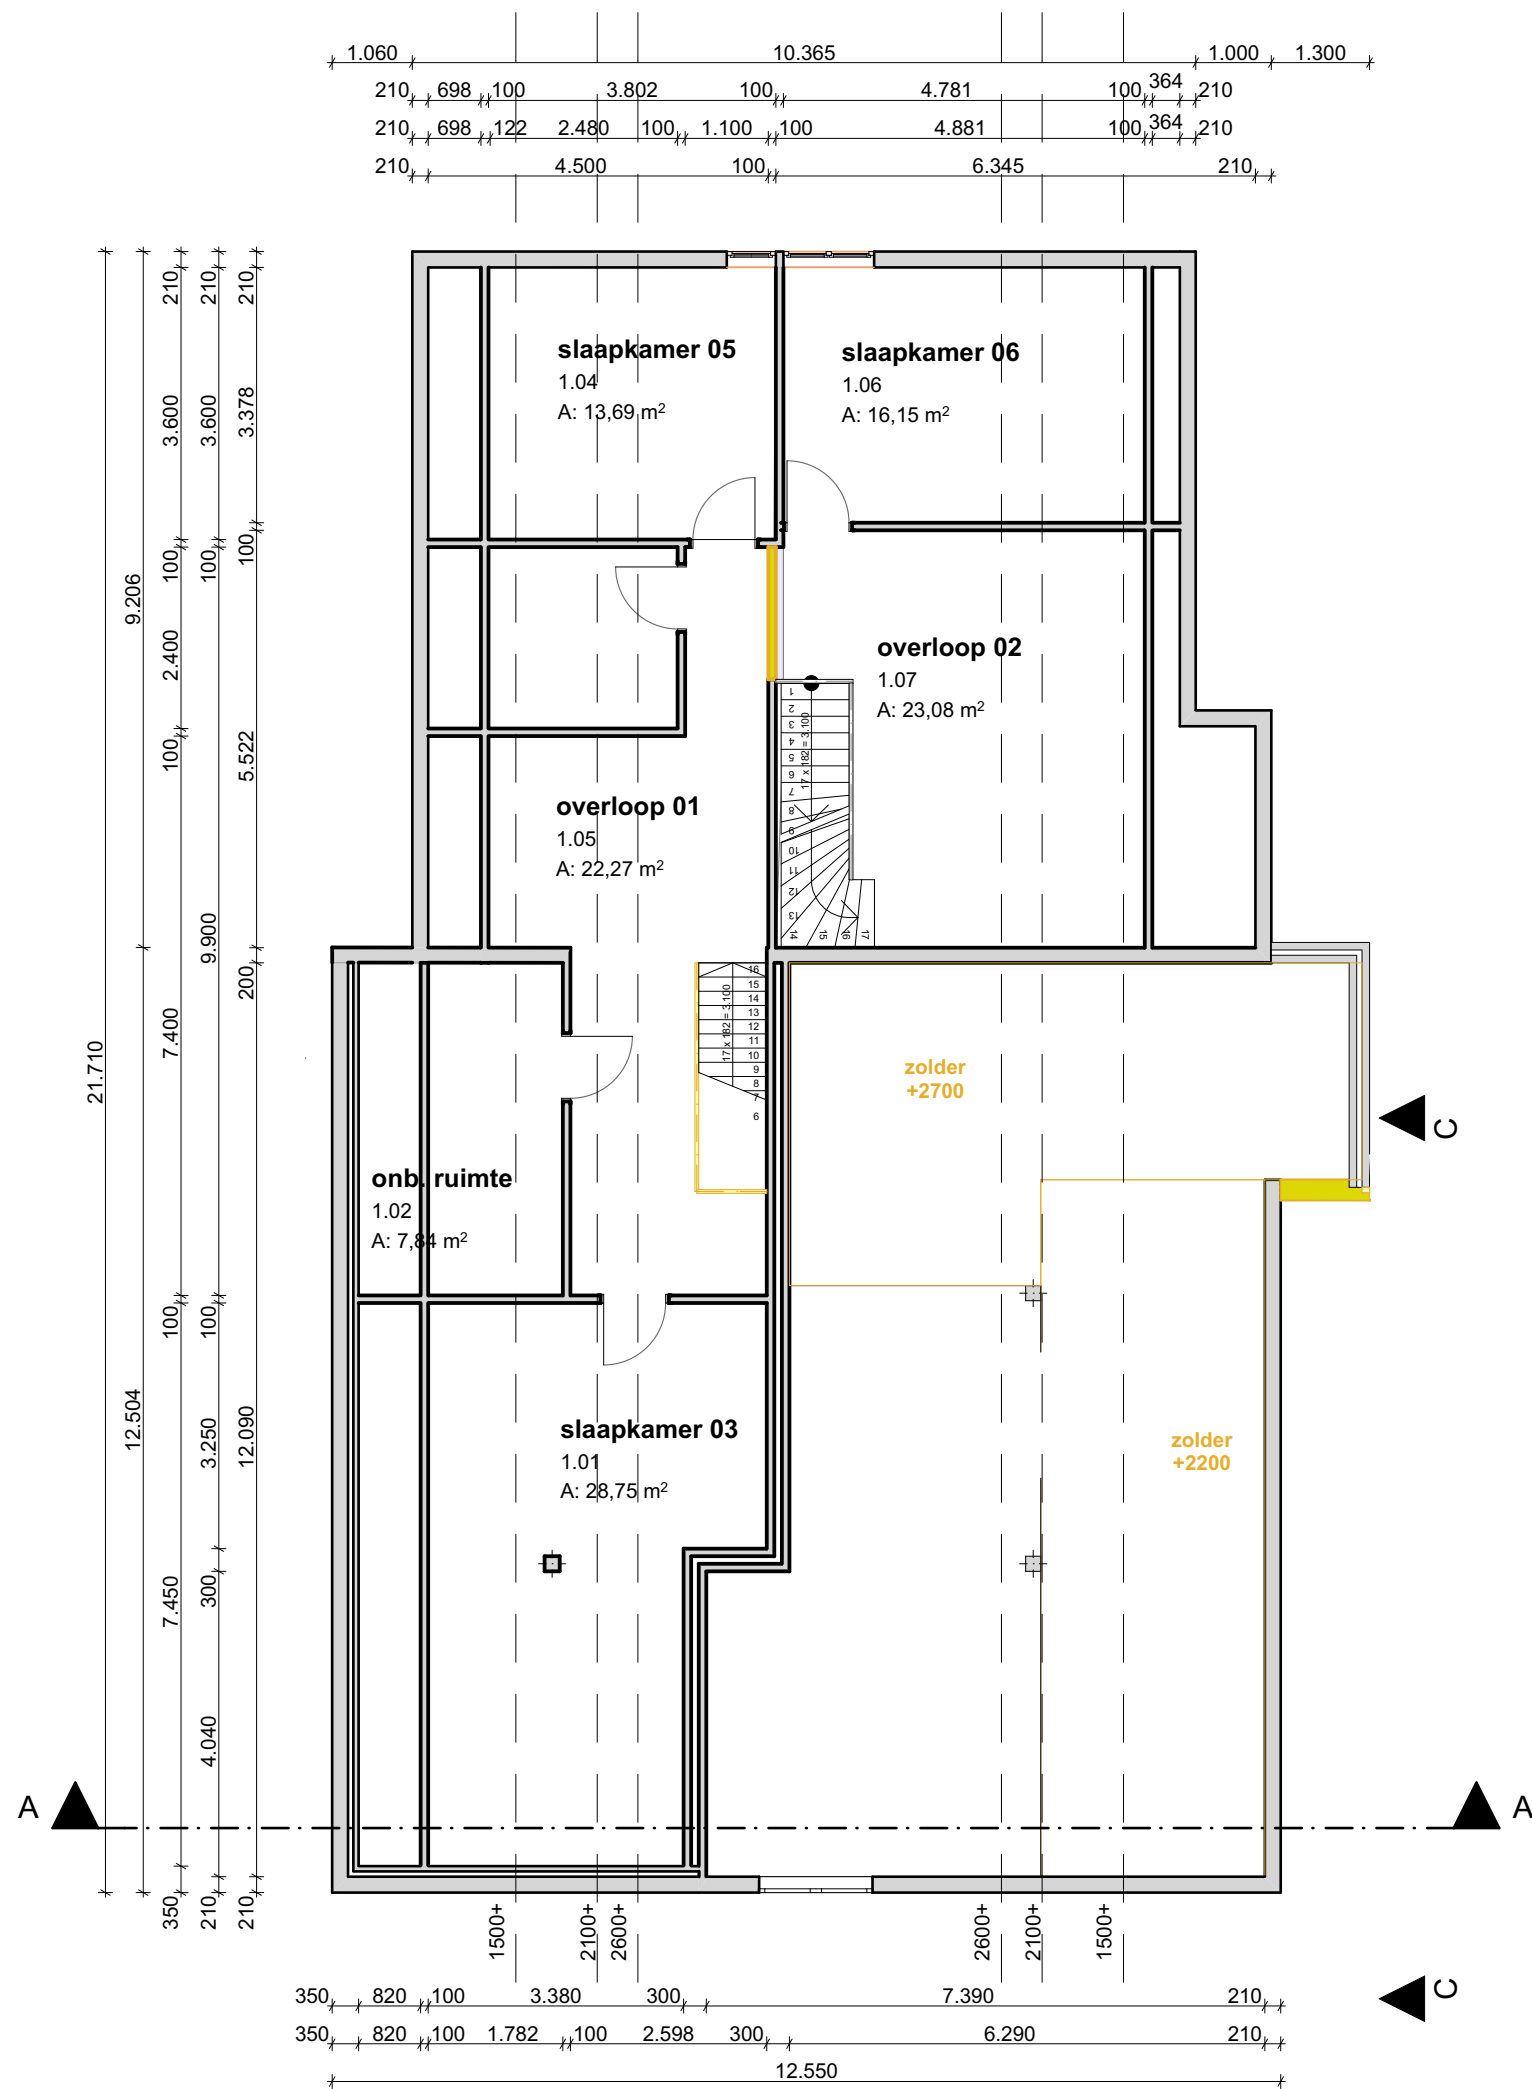


eerste verdieping

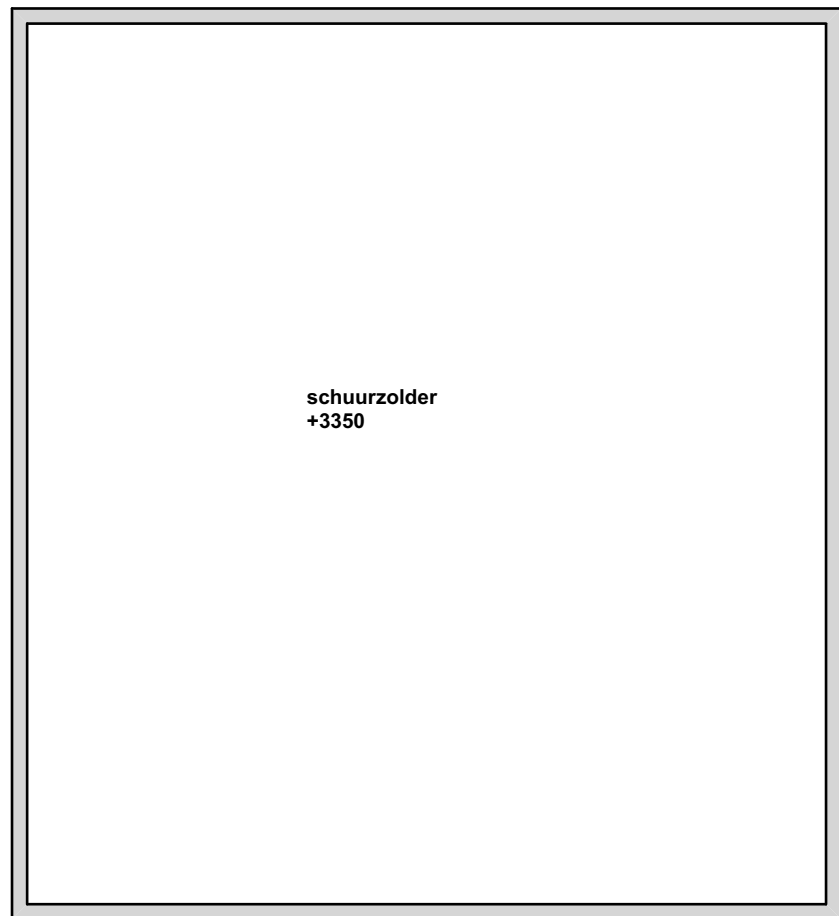


maten in het werk controleren
niet meten vanaf tekening

Renvooi
te slopen


projectomschrijving	
Verbouwen van een achterhuis	
omschrijving	
slooptekening	
Omgevingsvergunning	
opdrachtgever	
W. Klein winkel bleuminkweg 1 7255NA Hengelo gld 0575-467247	
aannemer	
 Gebr. Lubbers BOUWBEDRIJF	
Schoolstraat 5 7255 CD Hengelo Gld 0575-463860	
Beethovenlaan 32 7075 BE Etten 0315-340154	
getekend door HL	Datum 05-02-2015
wijziging aanpassing zijgevel aanpassing omgevingsverg.	Datum 03-03-2015 13-04-2015
tekening nr PGR-03	formaat A1
	schaal 1:100

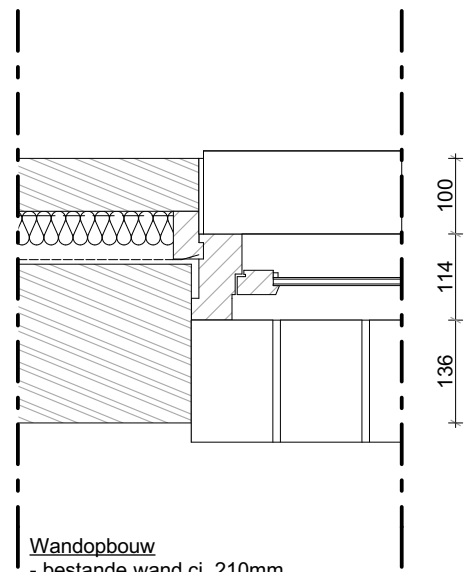


Detail 01 1:10
horizontaal detail tpv kozijnaansluiting

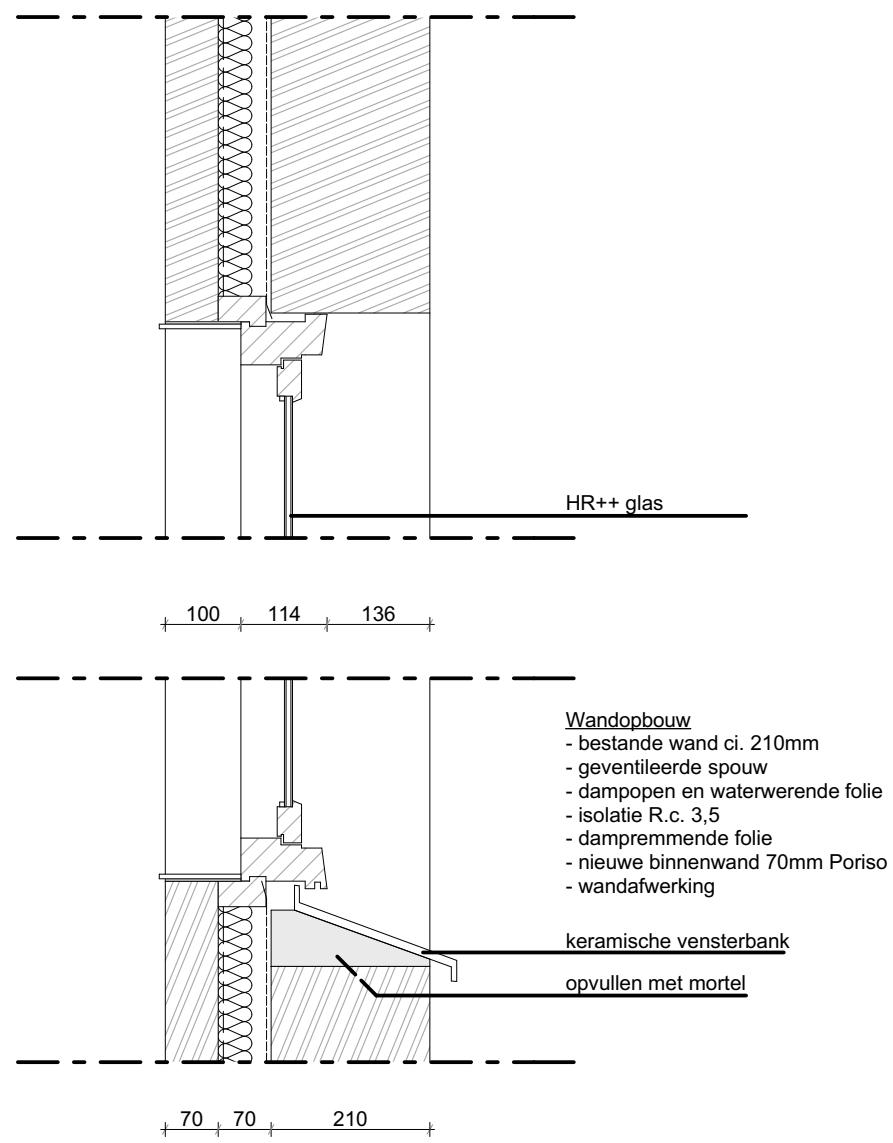


Detail 02 1:10
verticaal kozijn detail

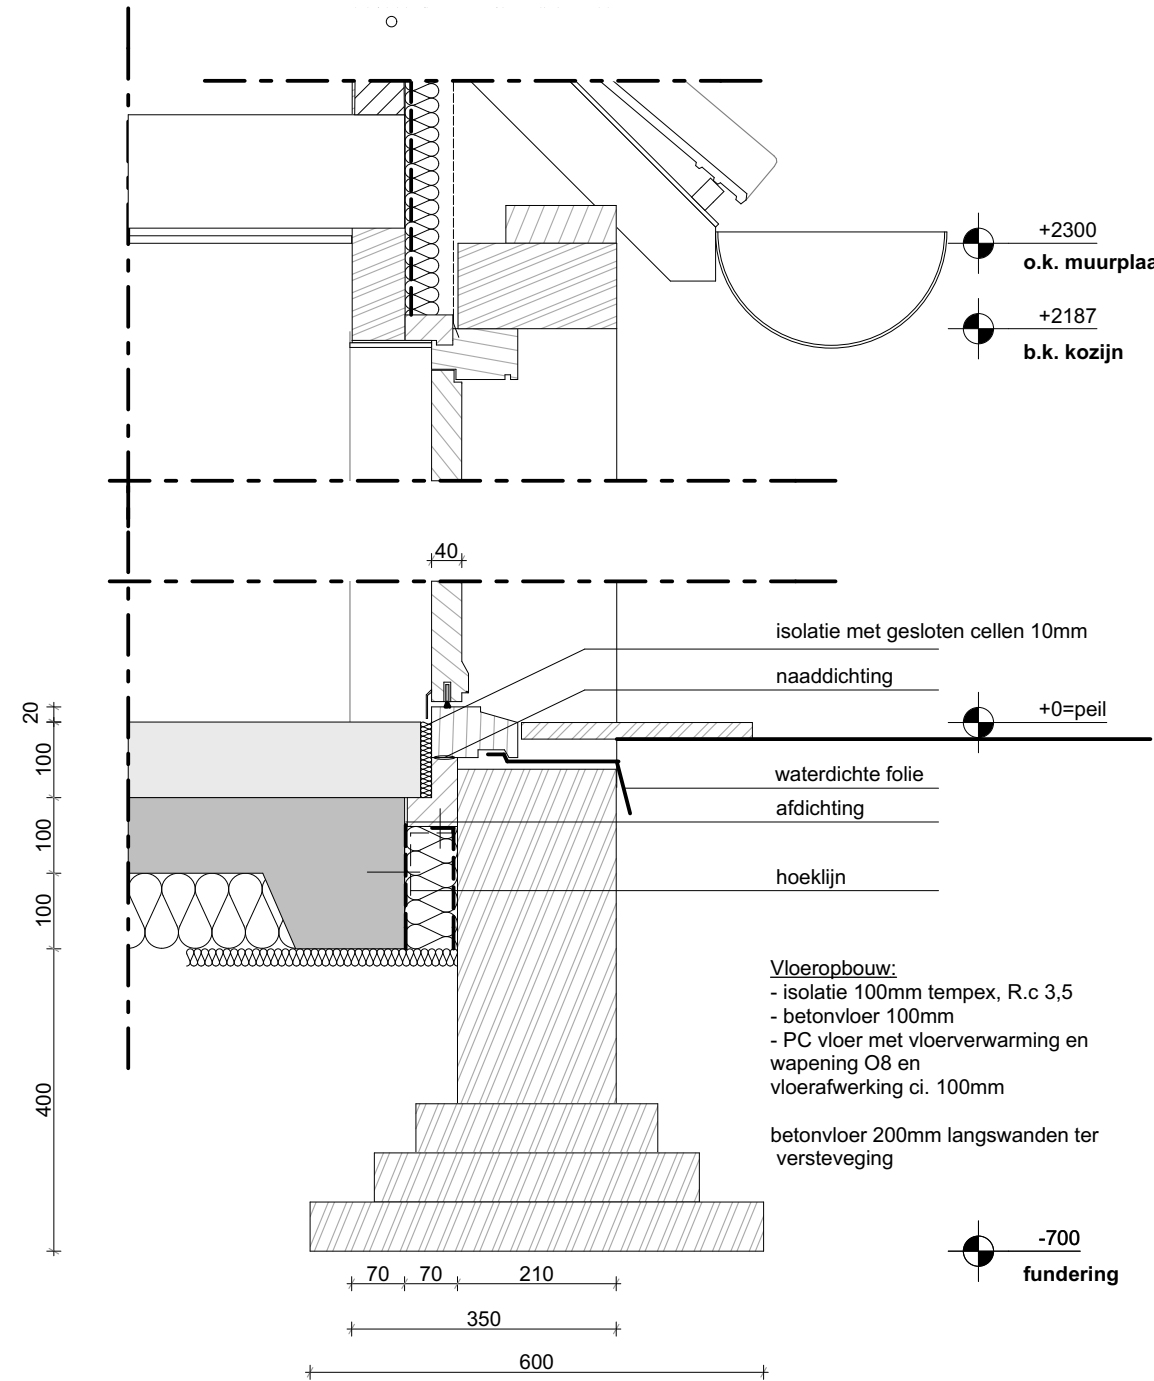


Detail 03 1:10
verticaal deur detail

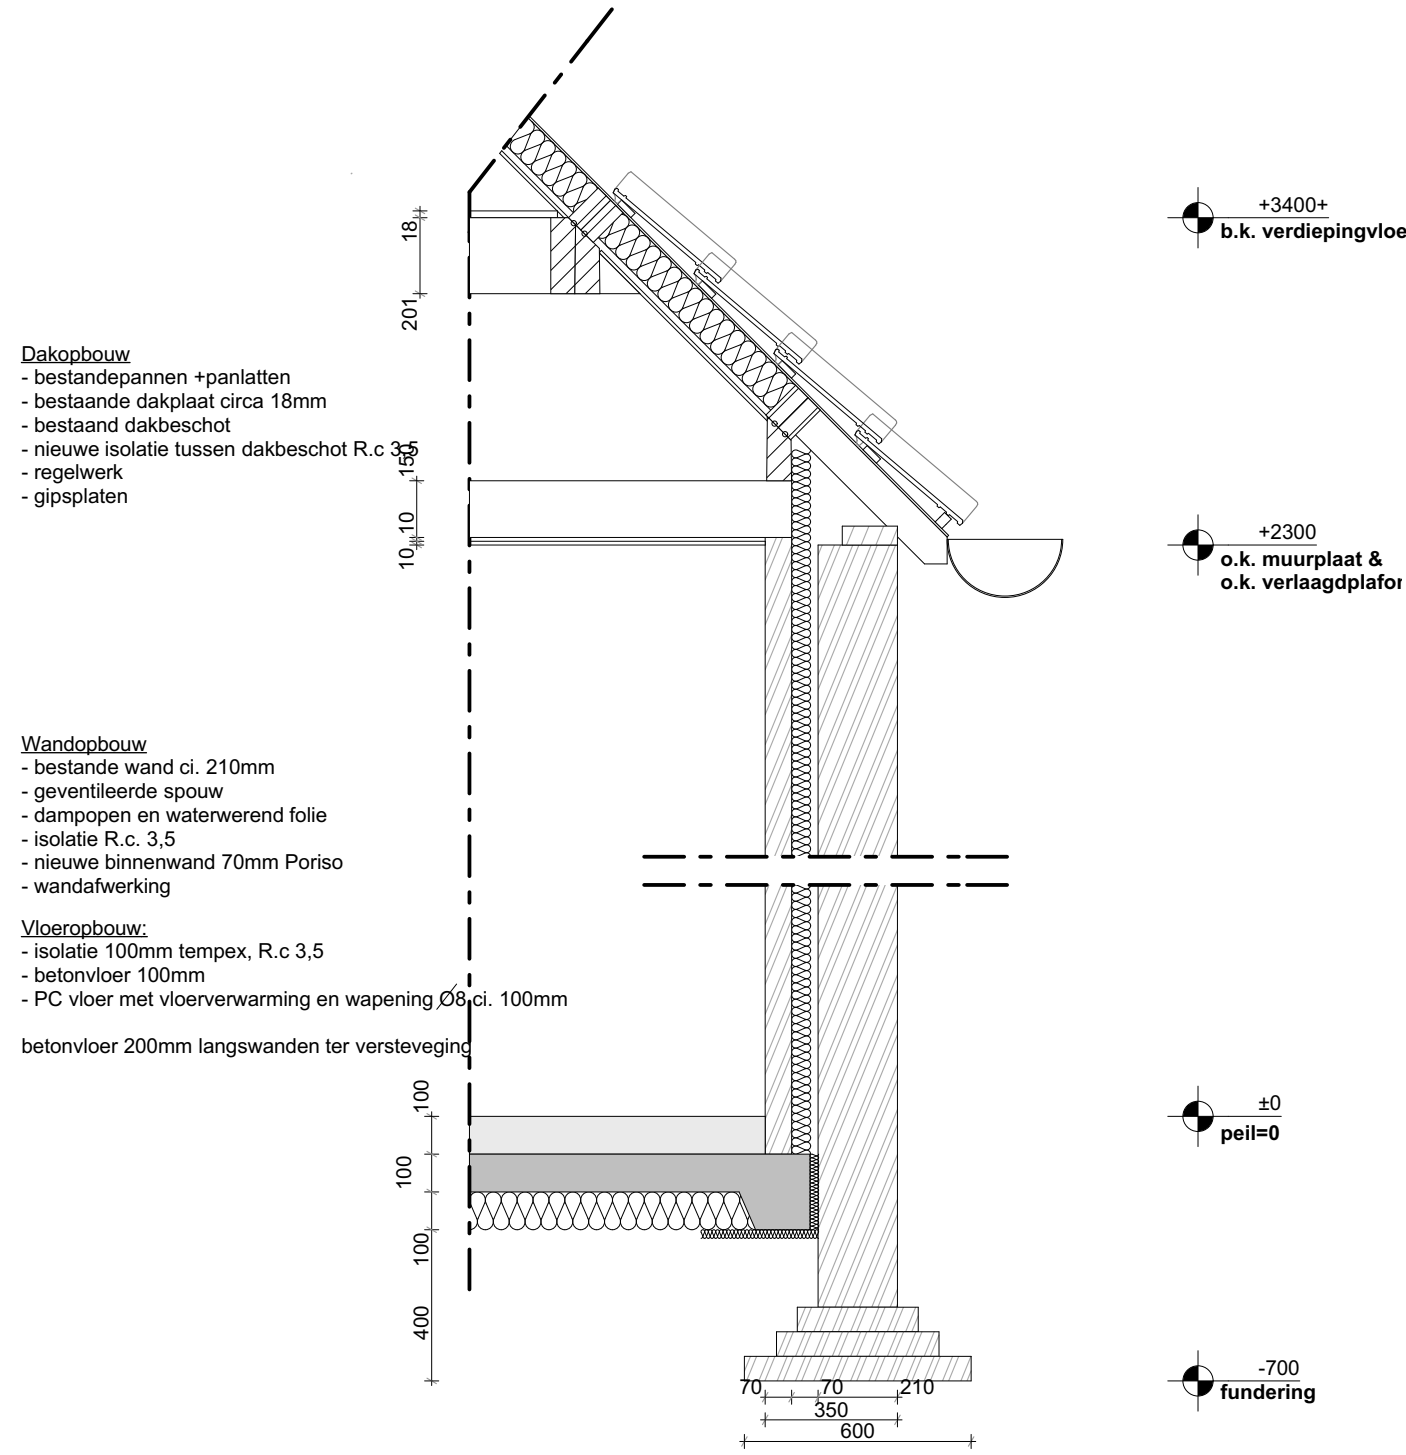


Detail 04 1:20
verticaal fragment tpv entree

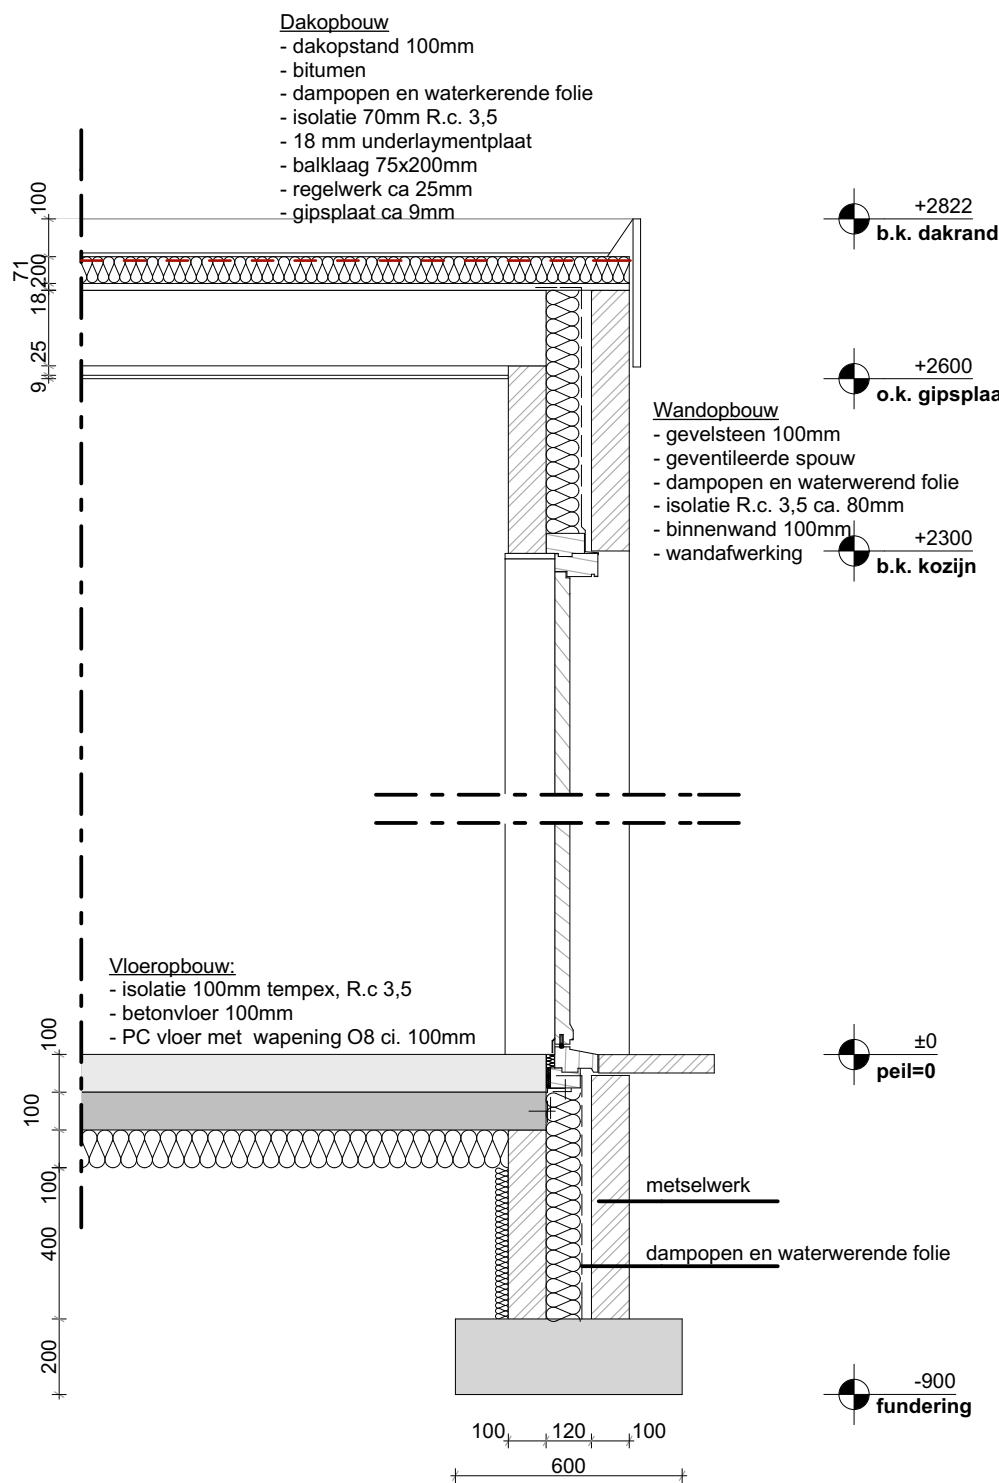


Detail 05 1:20
verticaal fragment tpv nieuwe berging

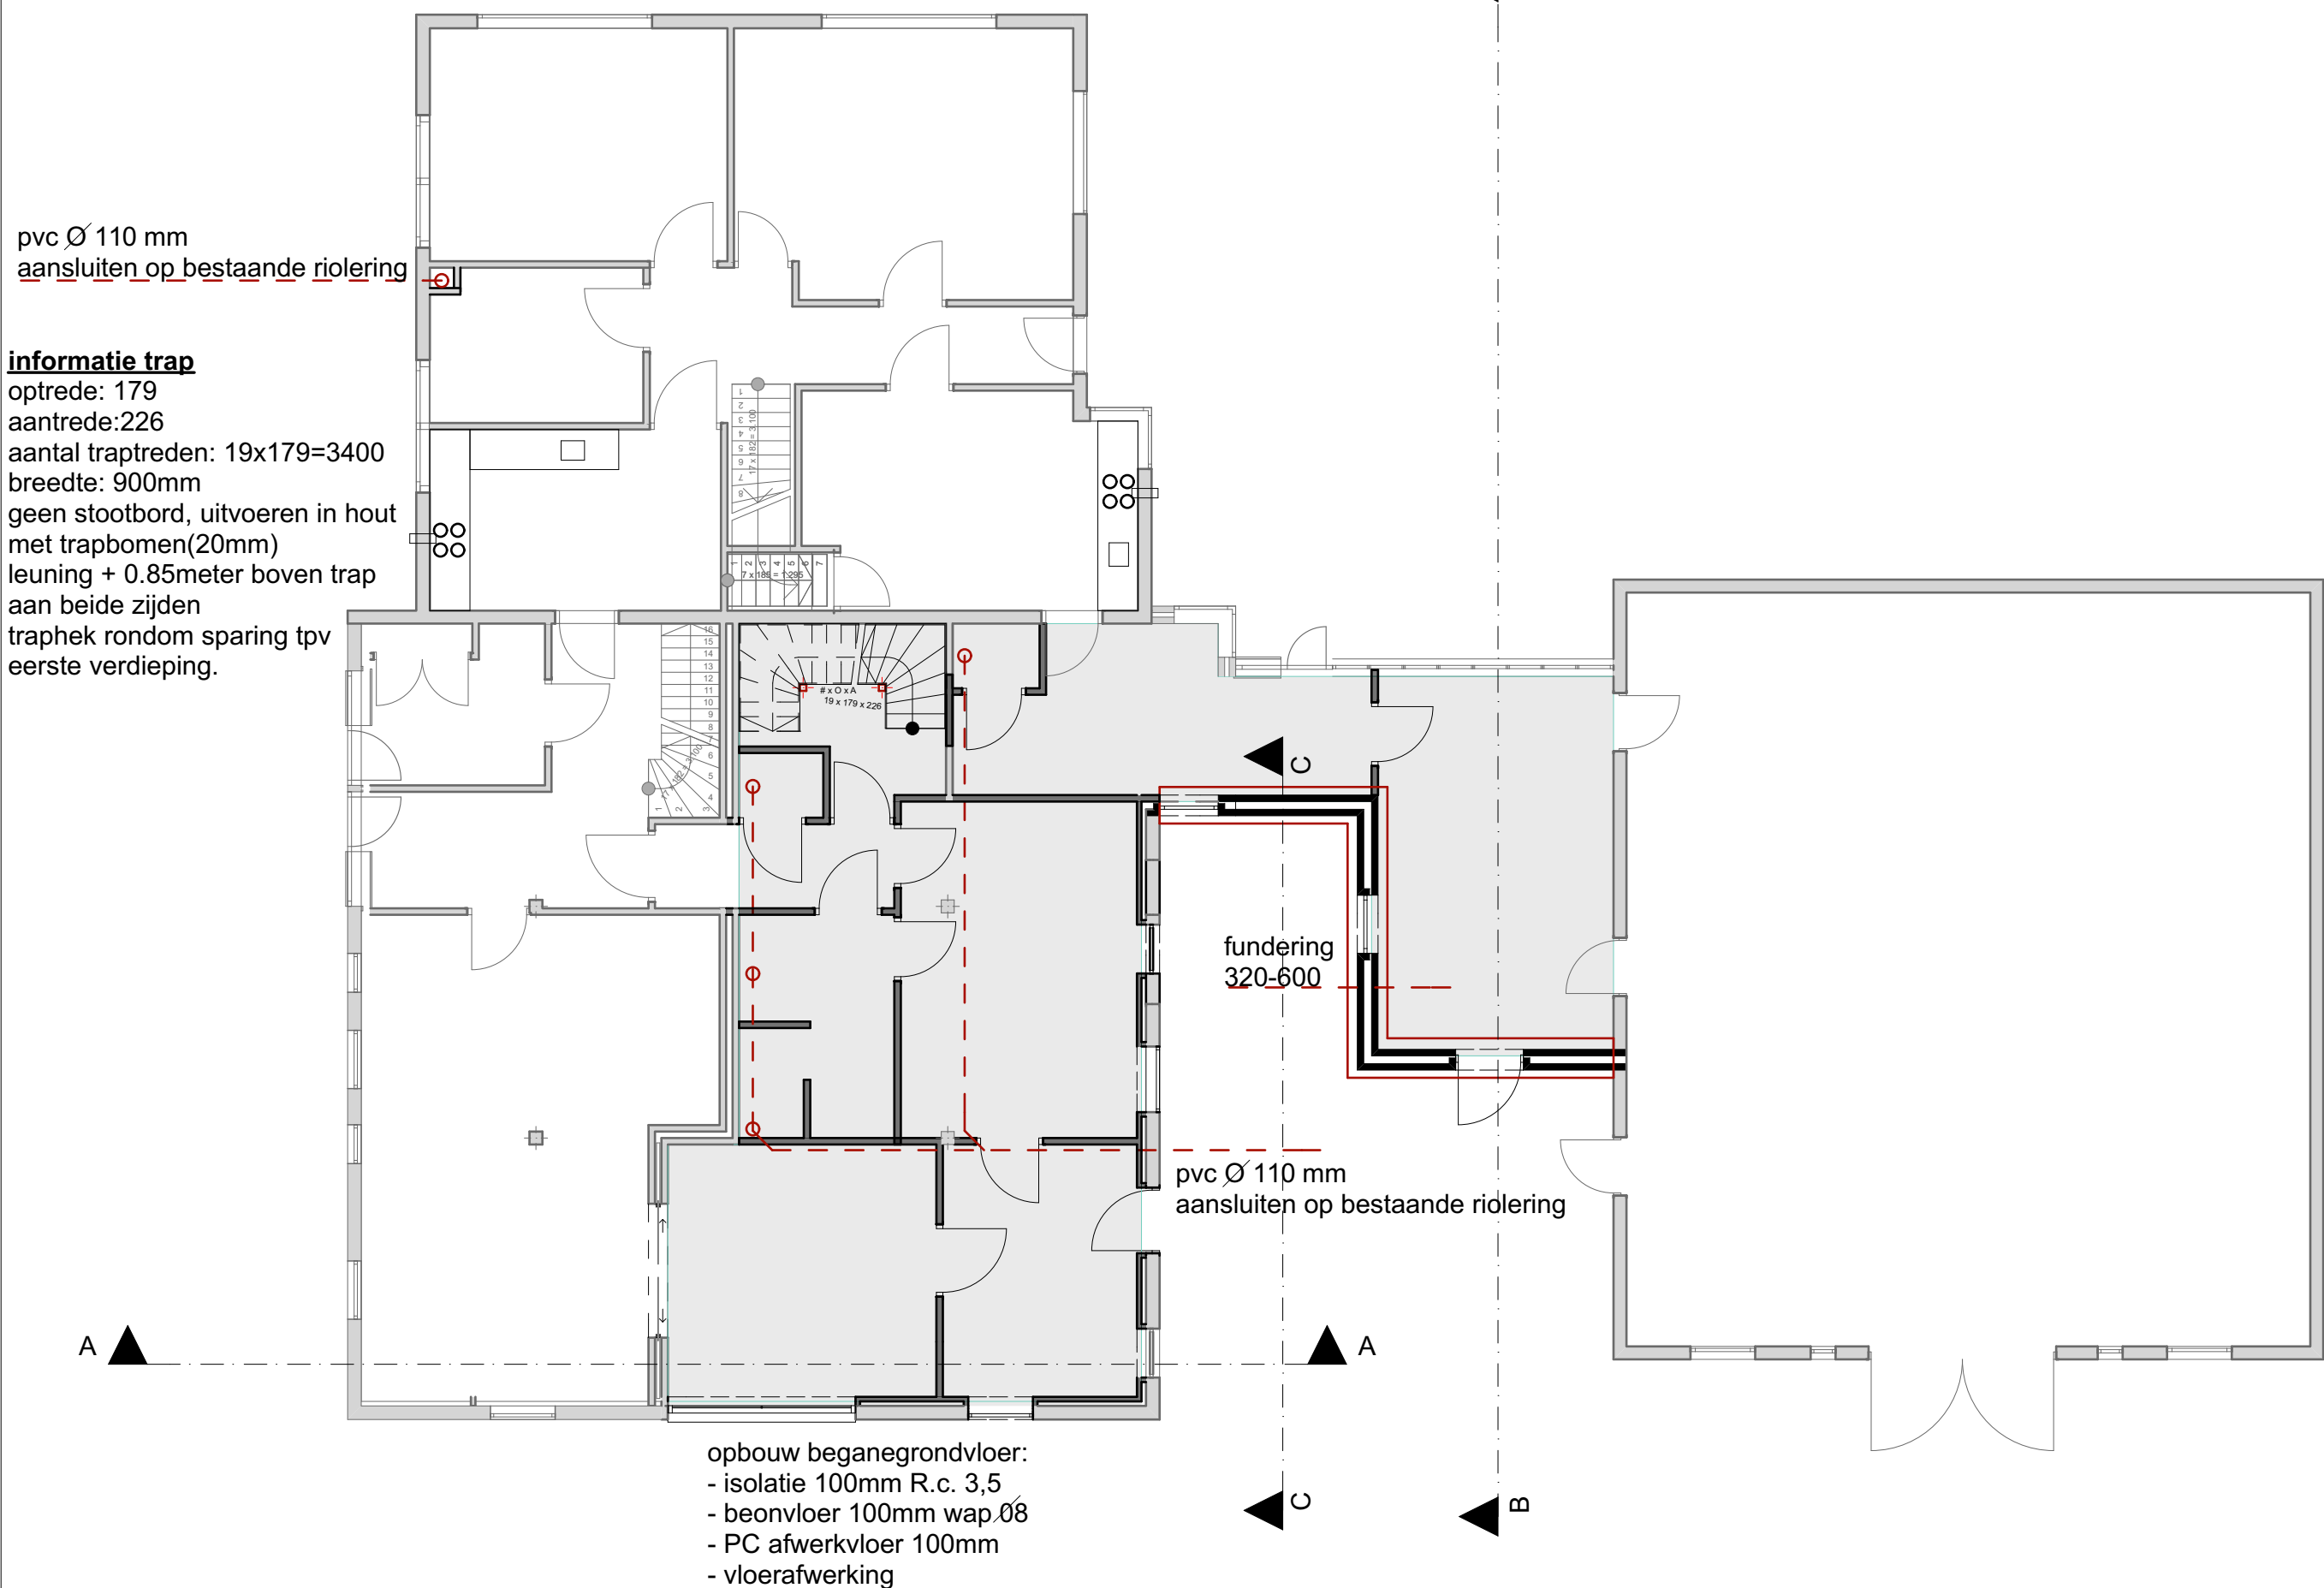

fundering / begane grond vloer

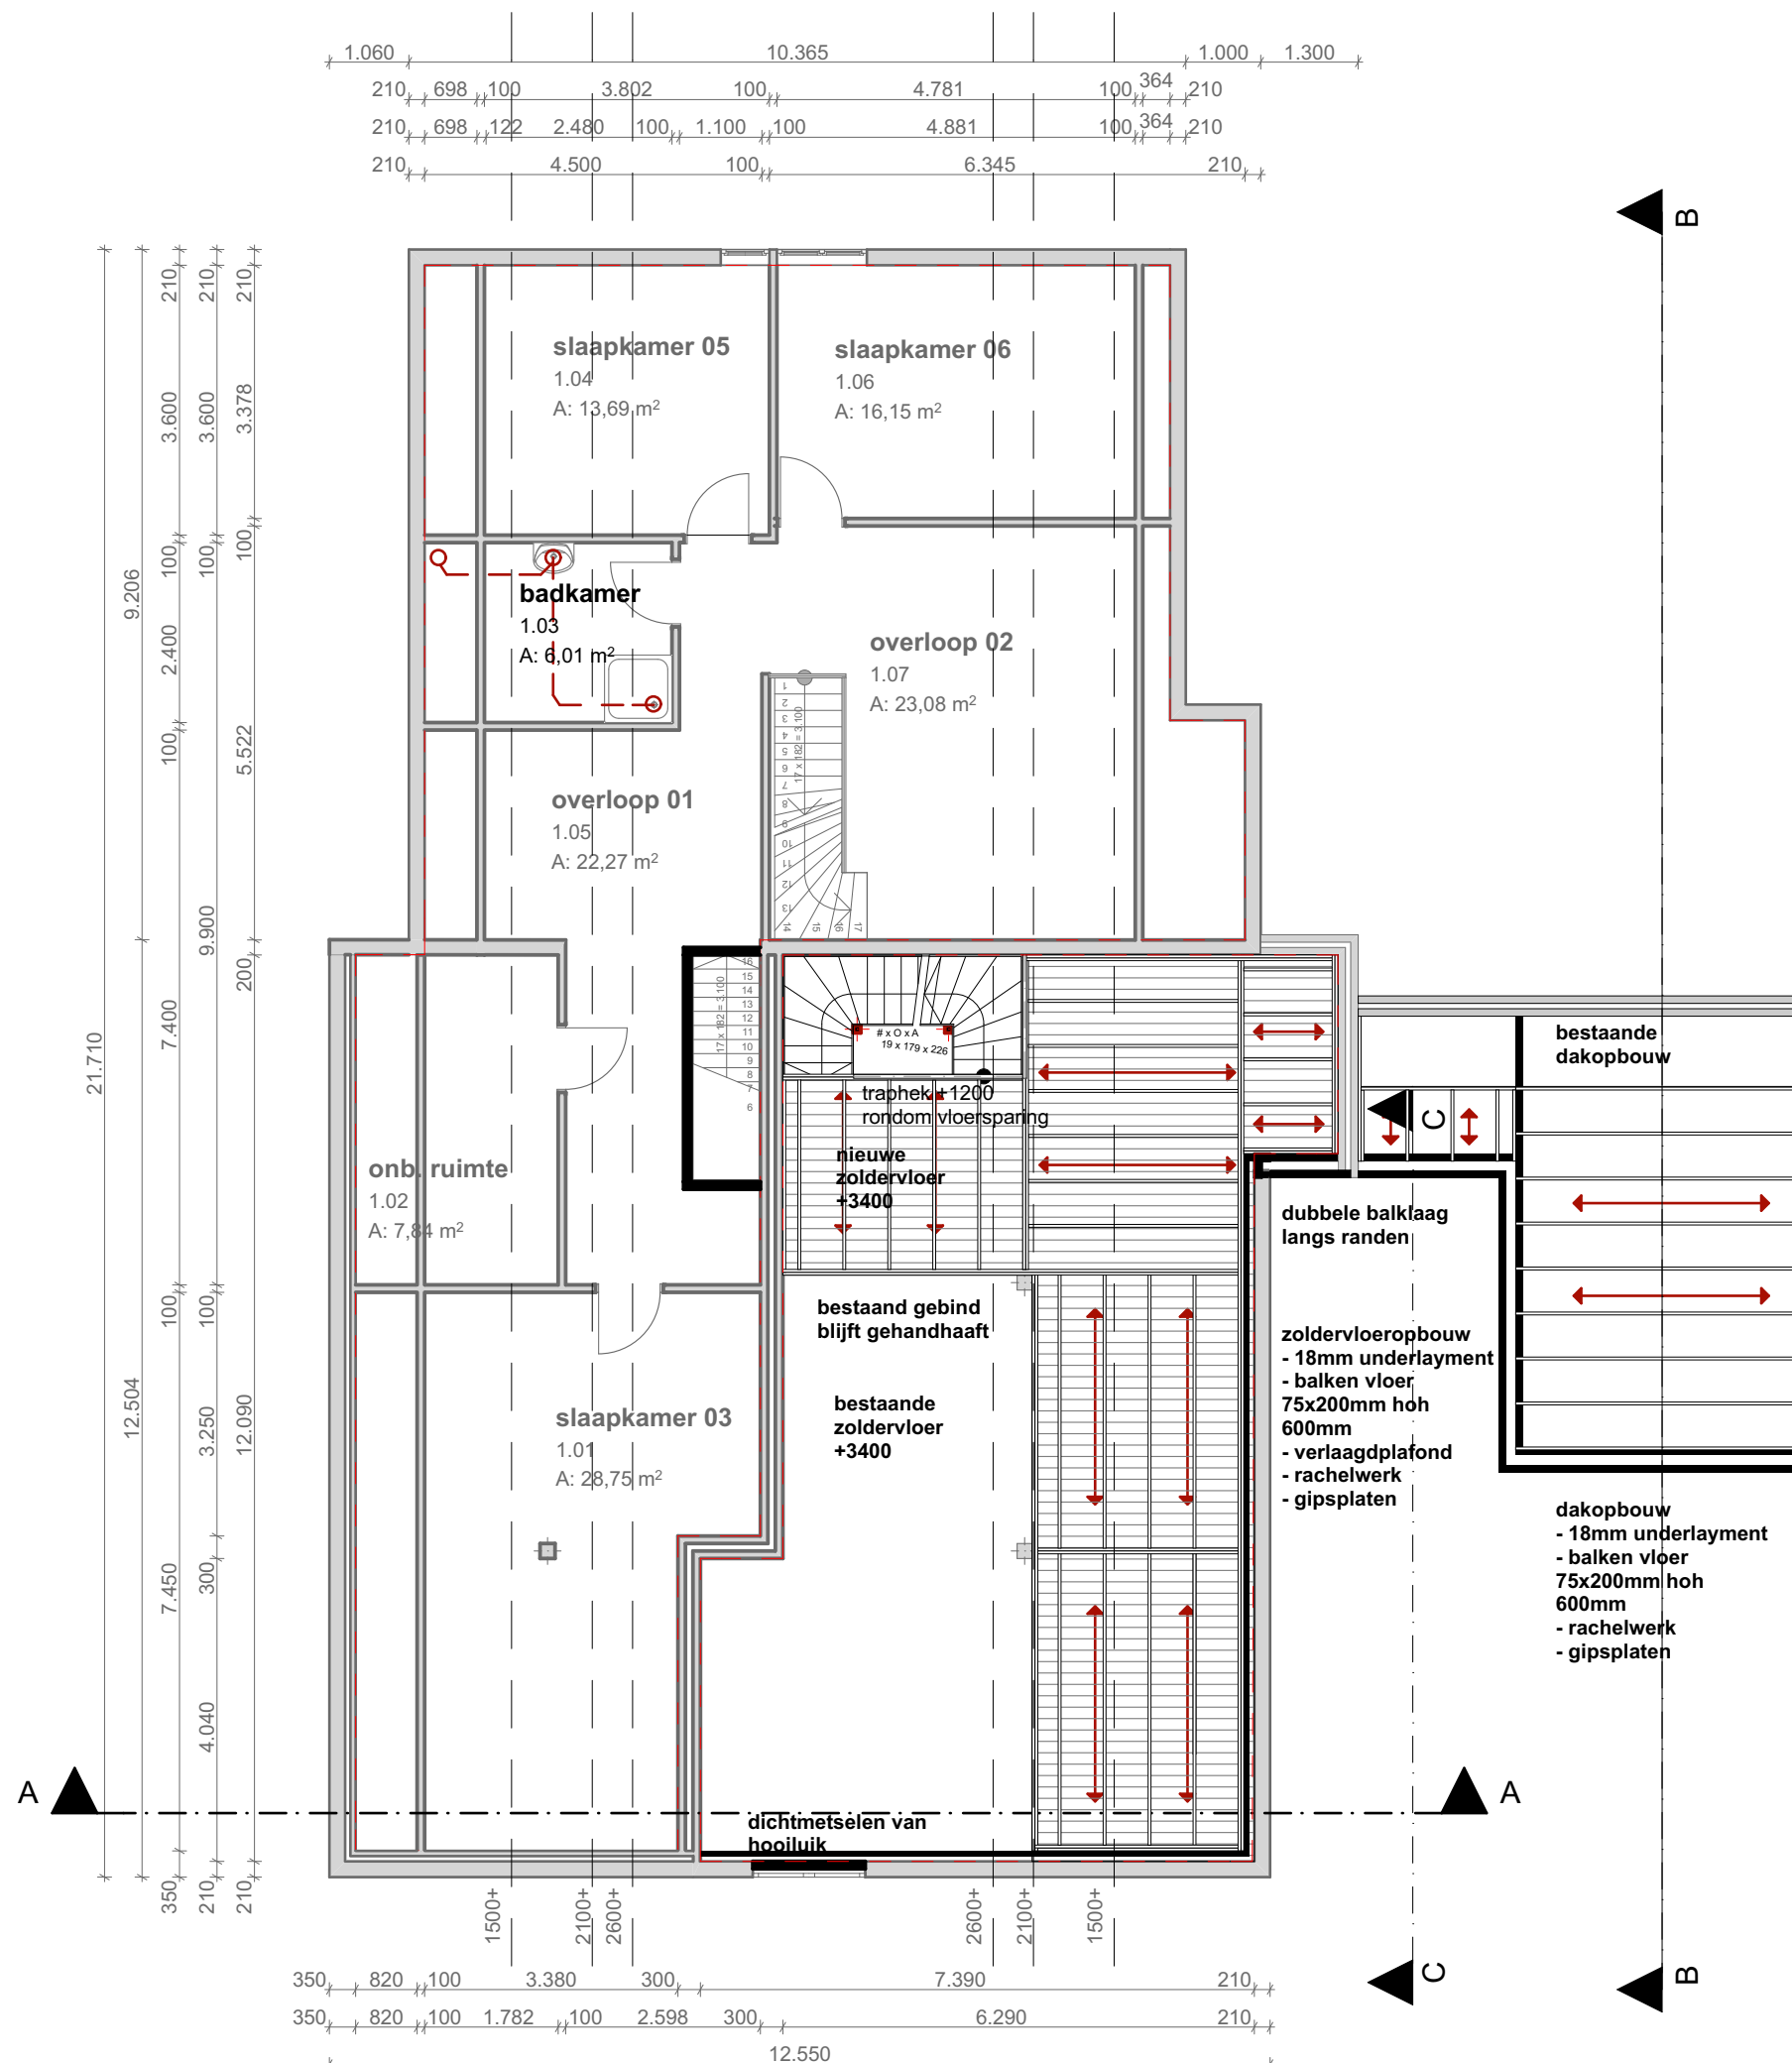

eerste verdieping

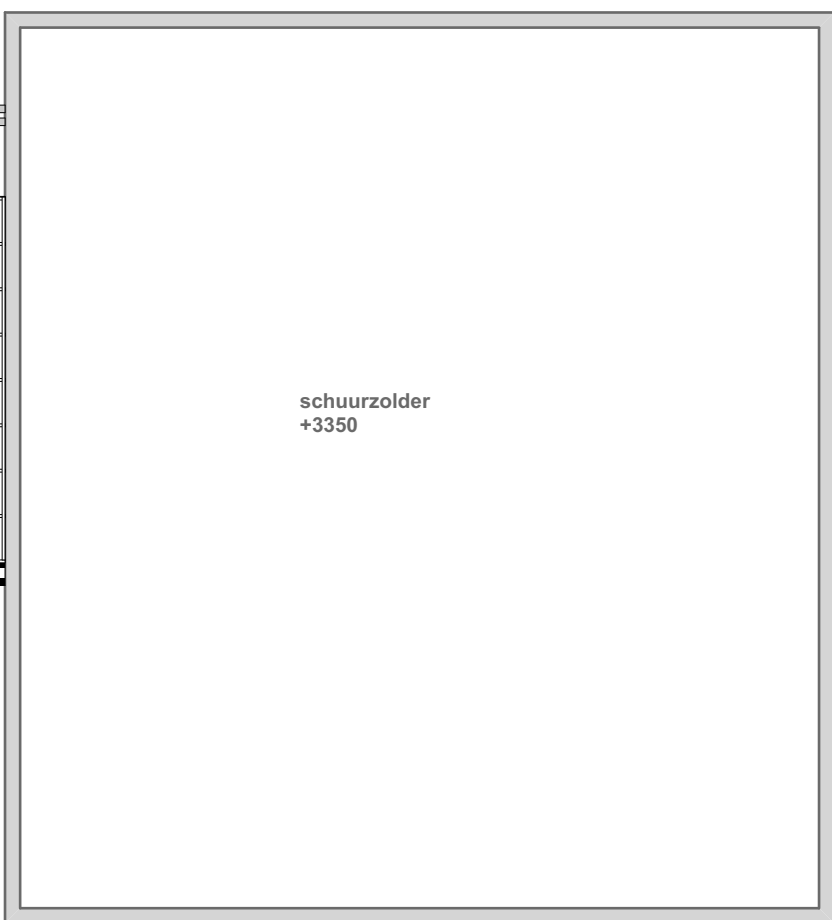


**maten in het werk controleren
niet meten vanaf tekening**


projectomschrijving	Verbouwen van een achterhuis
omschrijving	technischblad
Omgevingsvergunning	
opdrachtgever	W. Klein winkel bleuminkweg 1 7255NA Hengelo gld 0575-467247
aannemer	Gebr. Lubbers BOUW BEDRIJF
Schoolstraat 5 7255 CD Hengelo Gld 0575-463860	Beethovenlaan 32 7075 BE Etten 0315-340154
getekend door	Datum
HL	05-02-2015
wijziging	Datum
aanpassing zijgevel	03-03-2015
aanpassing omgevingsverg.	13-04-2015
tekening nr	formaat
PGR-04	A1
	1:10

Oppervlakten ruimtefuncties

Gebruiksfunctie= woonfunctie						
huis	ruimt nr	fase	naam	ruimte functie	opp (m2)	
	1 0.01	bestaand	woonkamer	verblijfsruimte	35,61	
	1 0.02	bestaand	hal	verkeersruimte	12,57	
	1 0.03	bestaand	bijkeuken	verblijfsruimte	6,33	
	1 0.04	nieuw	hal	verkeersruimte	4,81	
	1 0.05	bestaand	keuken	verblijfsruimte	12,6	
	1 0.06	nieuw	w.c.	toilet ruimte	1,3	
	1 0.07	nieuw	hal	verkeersruimte	7,78	
	1 0.08	nieuw	slaapkamer	verblijfsruimte	19,01	
	1 0.09	nieuw	badkamer	badruimte	8,28	
	1 0.10	nieuw	entree	verblijfsruimte	11,7	
	1 0.11	nieuw	woonkamer	verblijfsruimte	16,18	
	1 1.07	nieuw	onbenoemde ruimte	onbenoemde ruimte	52,62	
				totaal opp	188,8	
Gebruiksfunctie= woonfunctie						
huis	ruimt nr		naam	ruimte functie	opp (m2)	
	2 0.21	gedeeltelijk nieuw	bijkeuken	onbenoemde ruimte	13,64	
	2 0.22	bestaand	keuken	verblijfsruimte	16,61	
	2 0.23	bestaand	hal	verkeersruimte	9,89	
	2 0.24	bestaand	woonkamer	verblijfsruimte	21,43	
	2 0.25	bestaand	slaapkamer	verblijfsruimte	16,56	
	2 0.26	bestaand	slaapkamer	verblijfsruimte	7,95	
	2 0.27	nieuw	w.c.	toilet ruimte	1,35	
	2 0.28	nieuw	berging	stallingsruimte	20,98	
	2 1.01	bestaand	slaapkamer 03	verblijfsruimte	28,75	
	2 1.02	bestaand	badkamer 01	badruimte	7,84	
	2 1.03	bestaand	slaapkamer 04	verblijfsruimte	6,01	
	2 1.04	bestaand	slaapkamer 05	verblijfsruimte	13,69	
	2 1.05	bestaand	overloop	onbenoemde ruimte	45,5	
	2 1.06	bestaand	slaapkamer 06	verblijfsruimte	16,15	
				totaal opp	226,4	
Gebruiksfunctie= overig						
huis	ruimt nr		naam	ruimte functie	opp (m2)	
	0 0.33	bestaand	schuur	onbenoemde ruimte	123,14	
				totaal opp	123,1	

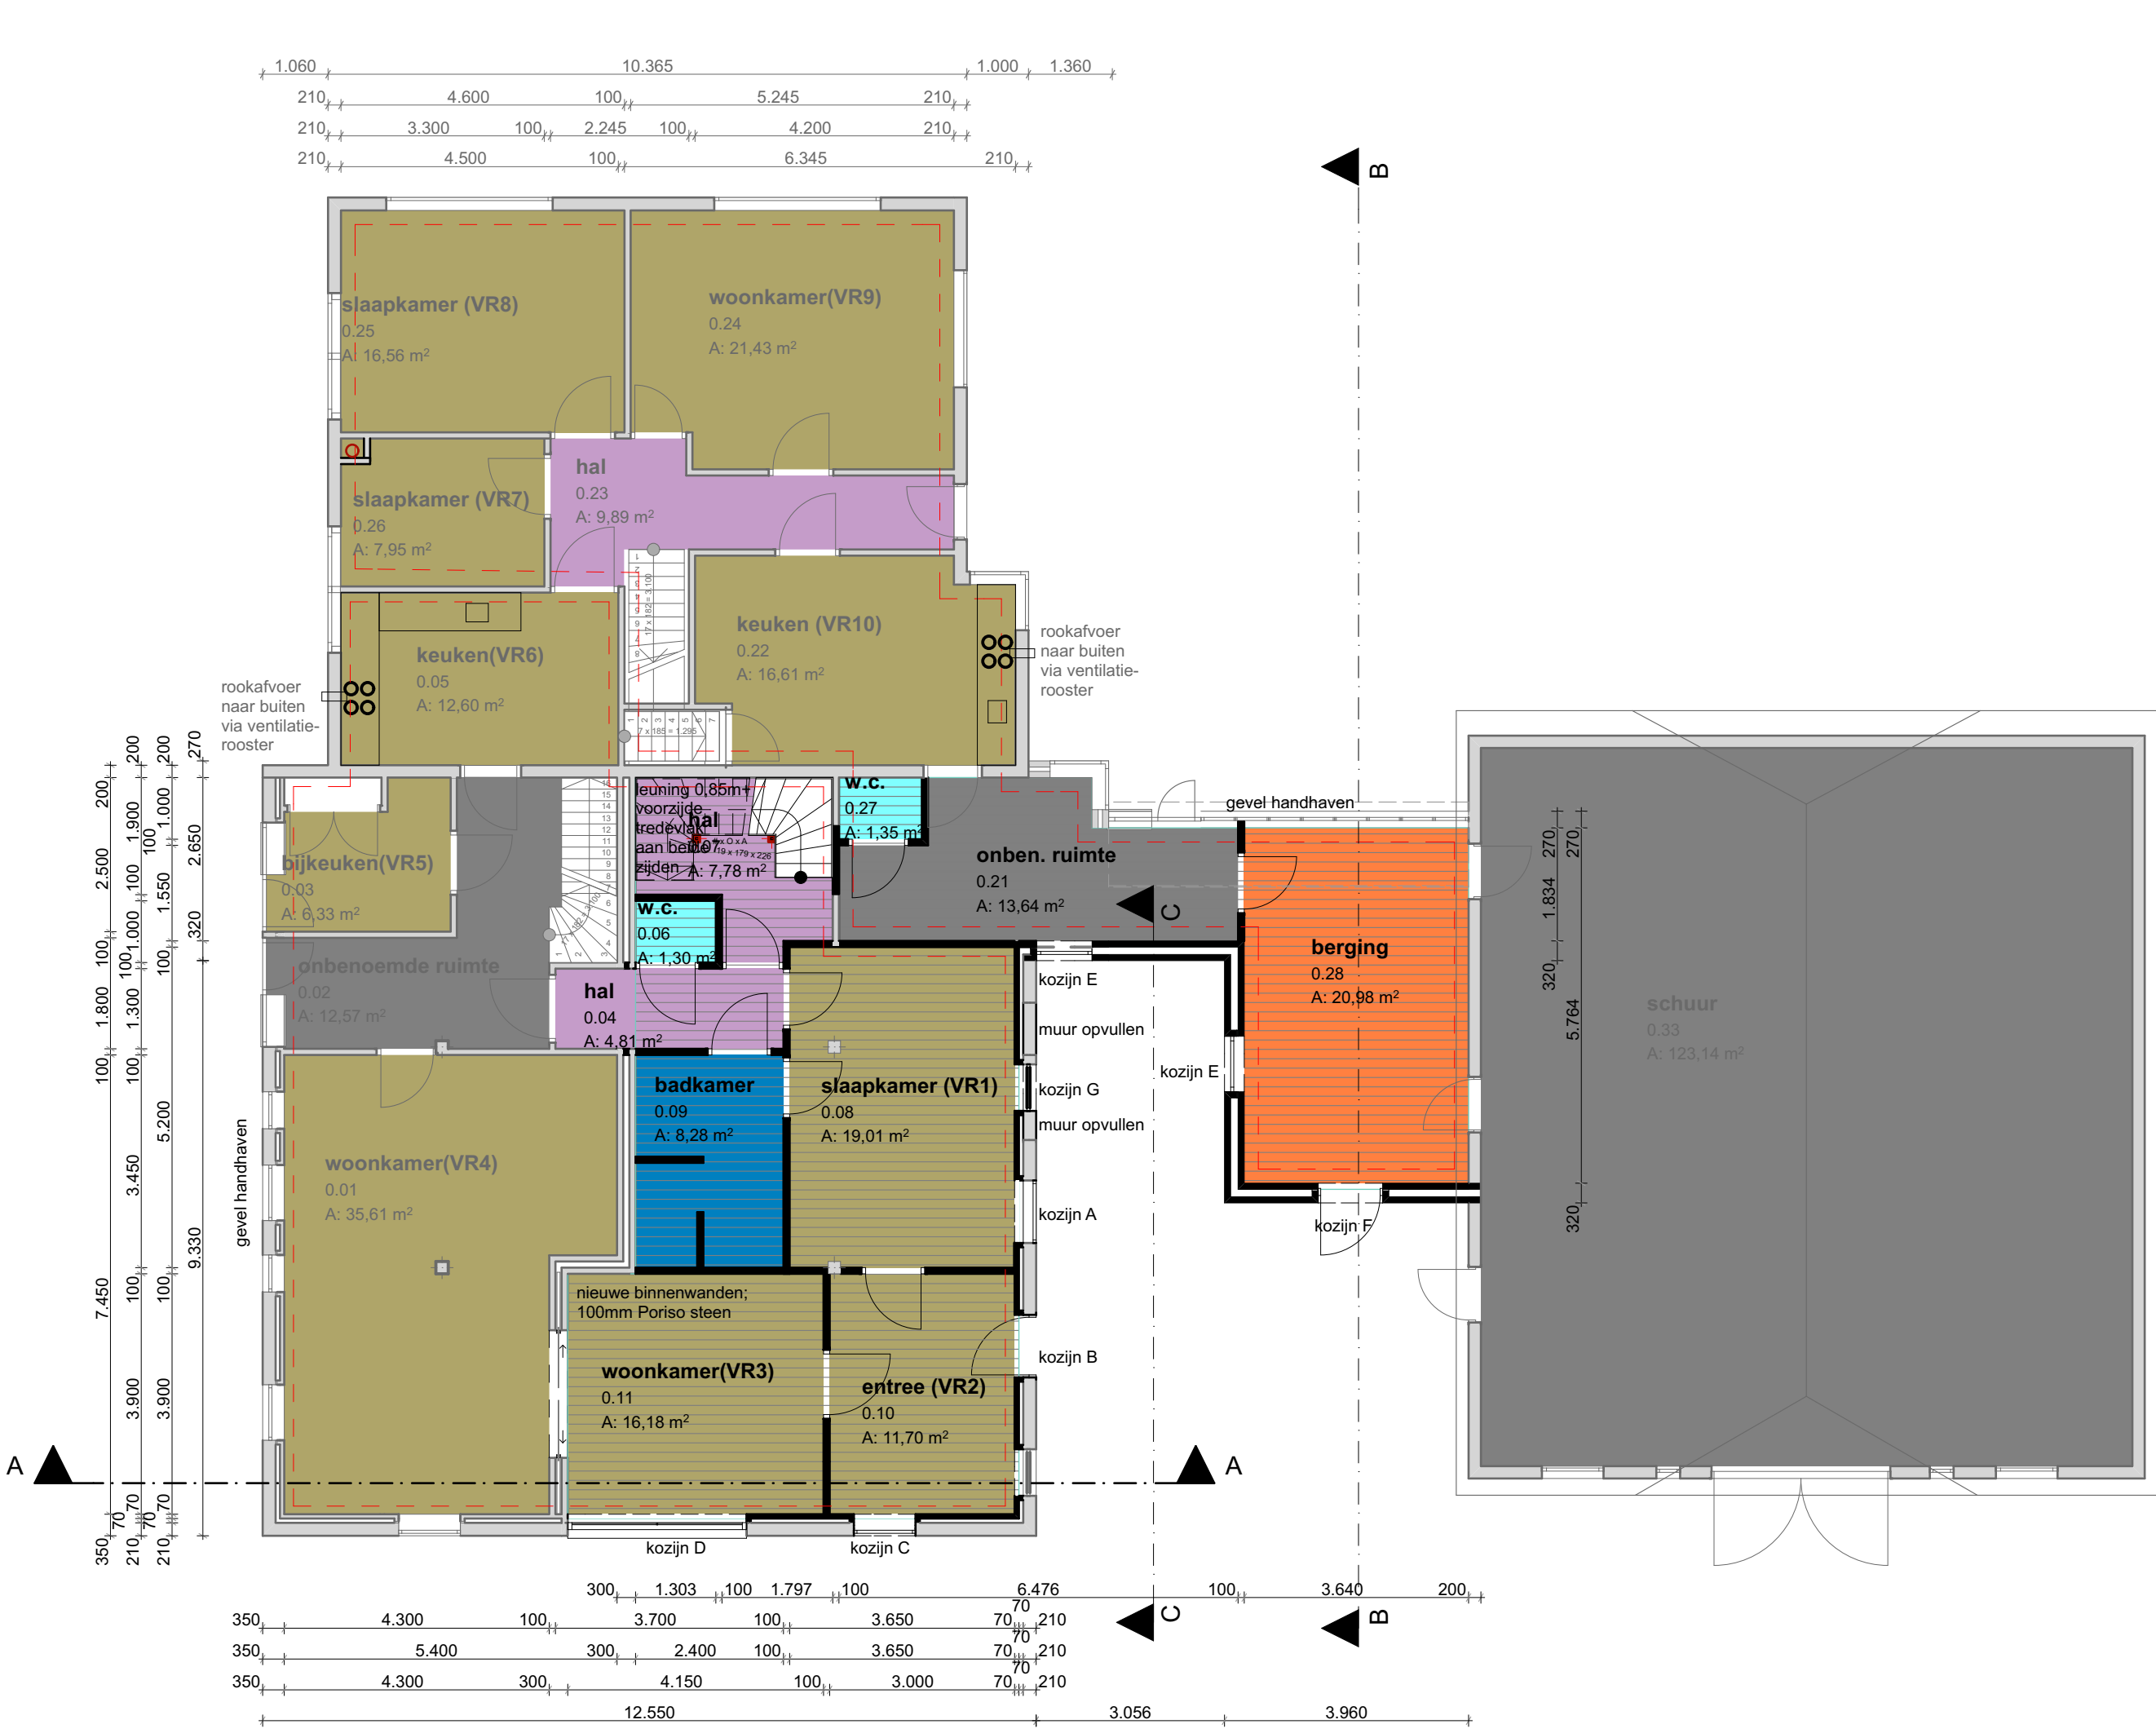

beganegrond

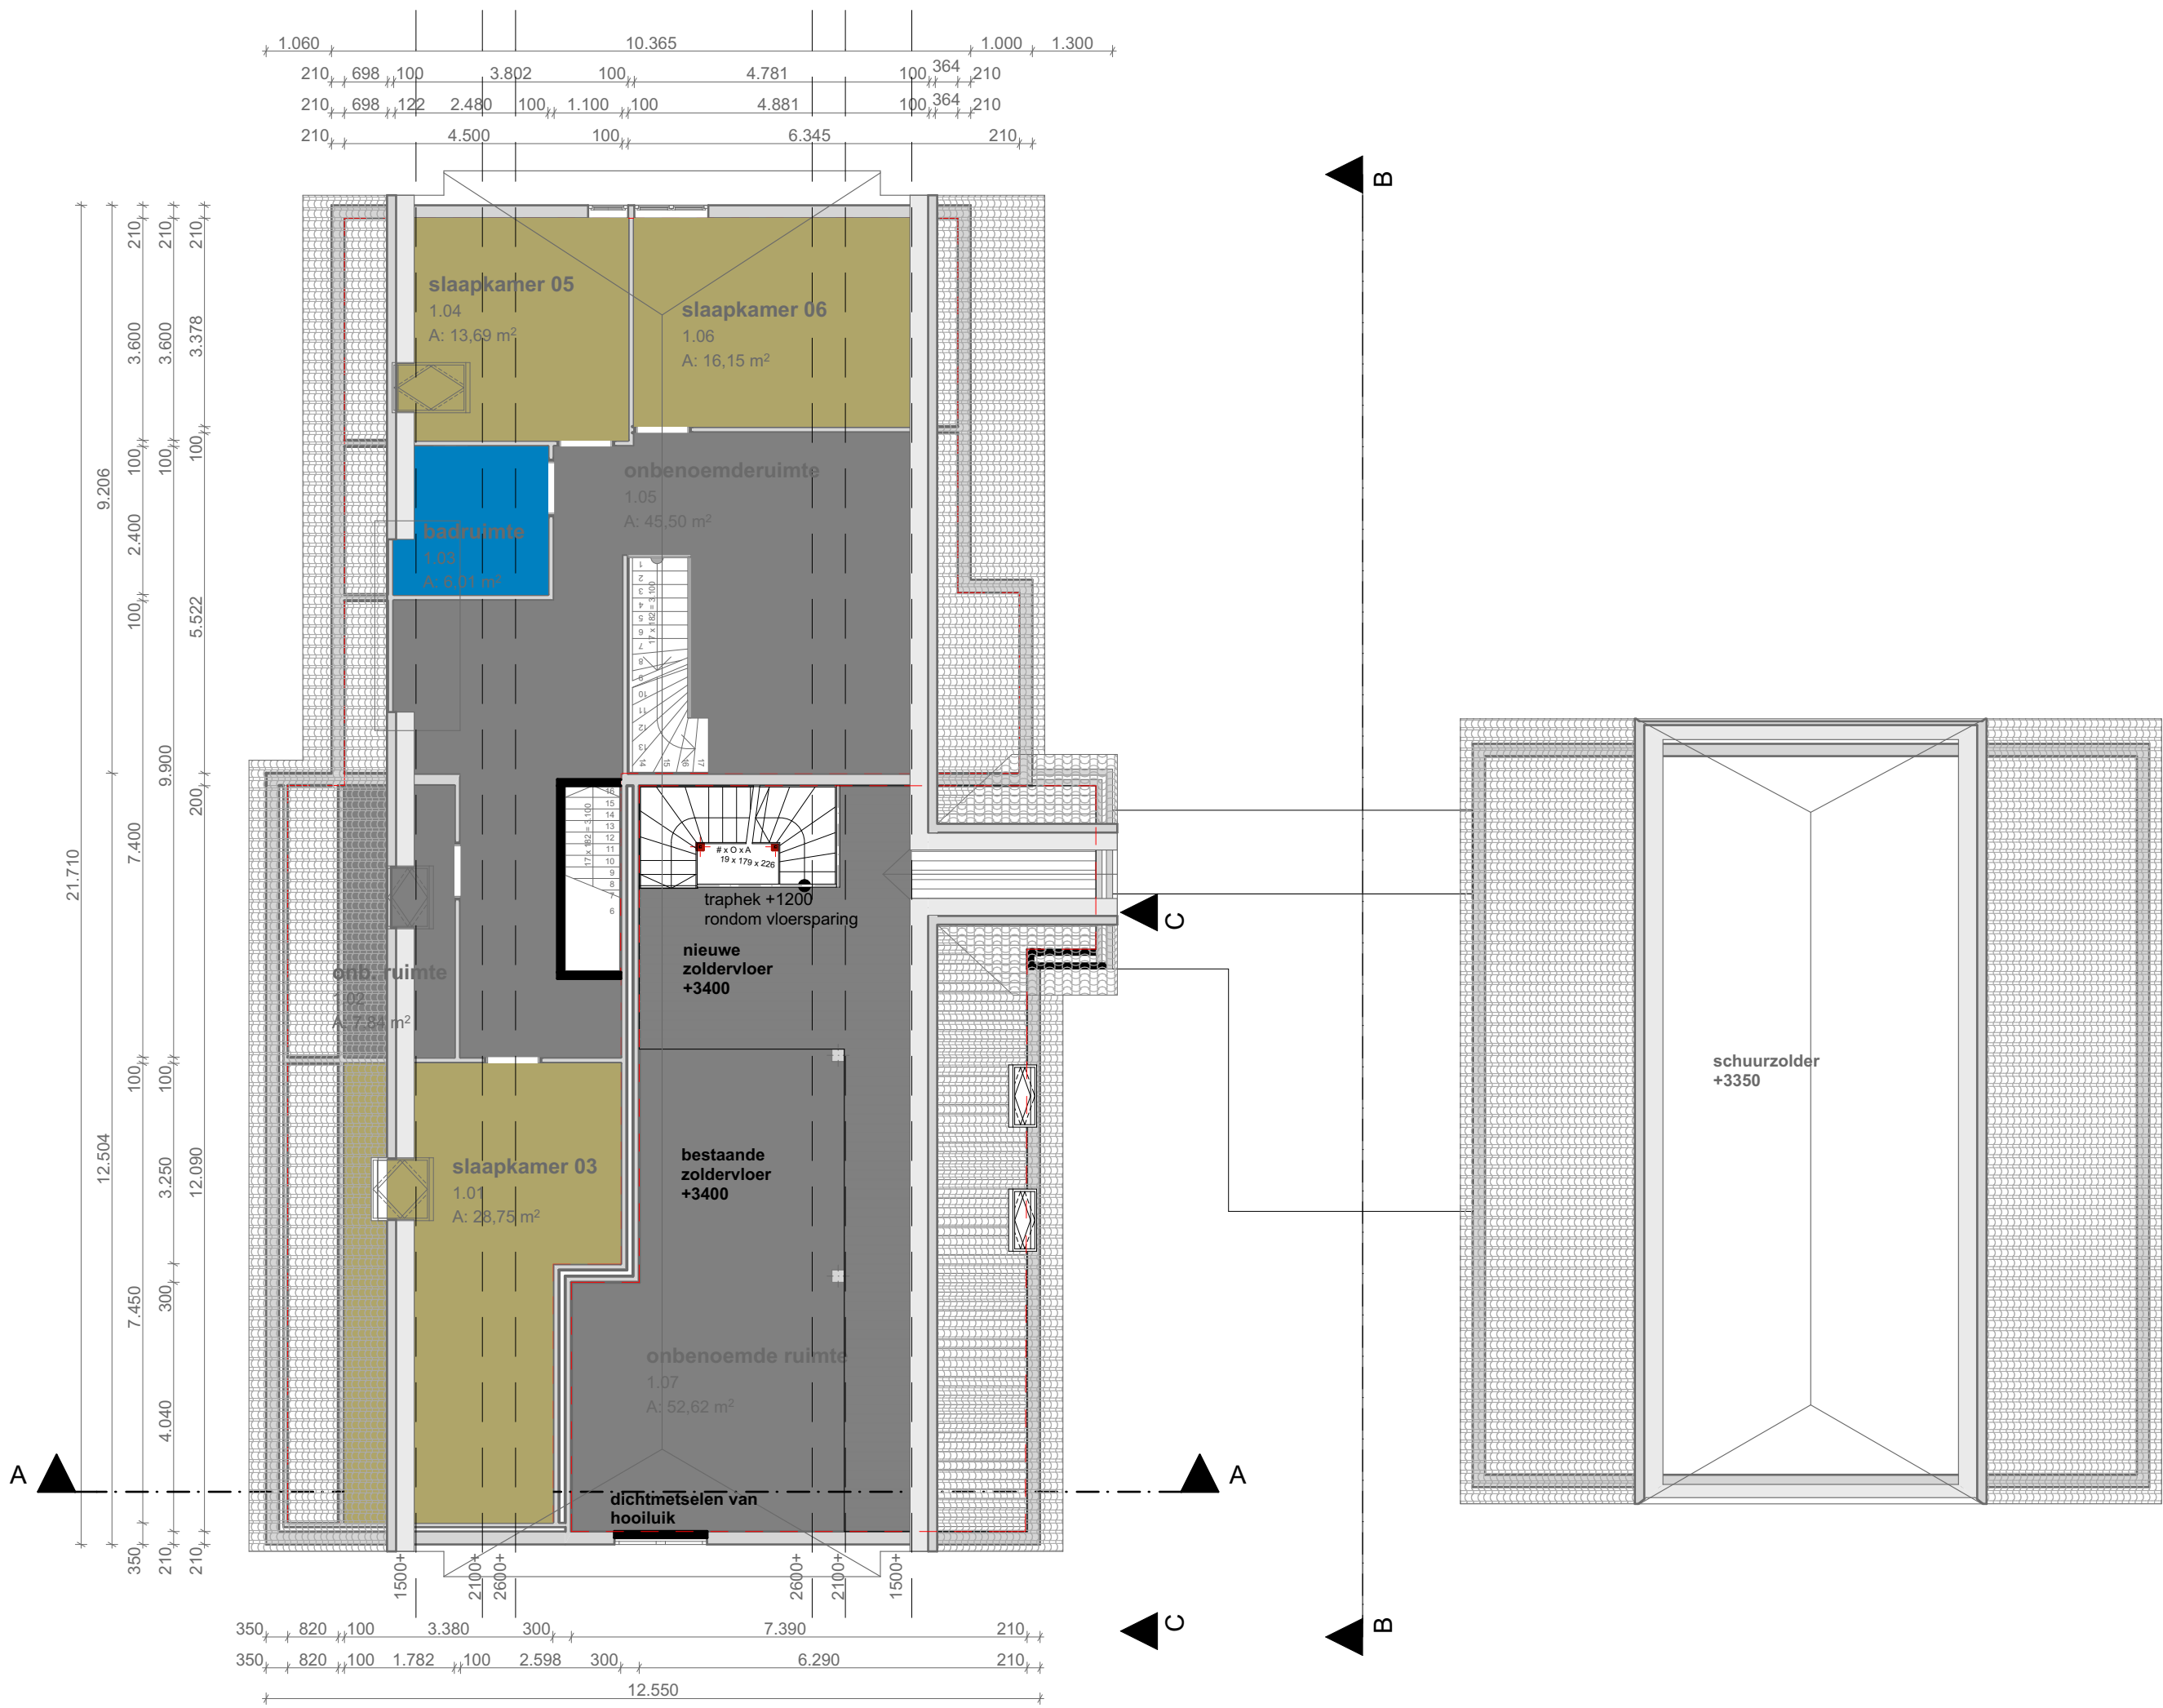

eerste verdieping

projectomschrijving

Verbouwen van een achterhuis

omschrijving

gebruiksfuncties

Omgevingsvergunning

opdrachtgever

W. Klein winkel
bleuinkweg 1
7255NA Hengelo gld
0575-467247

aannemer

 **Gebr. Lubbers**
BOUW BEDRIJF

Schoolstraat 5
7255 CD
Hengelo Gld
0575-463860

Beethovenlaan 32
7075 BE
Etten
0315-340154

getekend door

HL

Datum

05-02-2015

wijziging

aanpassing zijgevel

aanpassing omgevingsverg.

tekening nr

BBS-01

Datum

03-03-2015

13-04-2015


formaat

A1


schaal

1:100

Oppervlakten toetsing

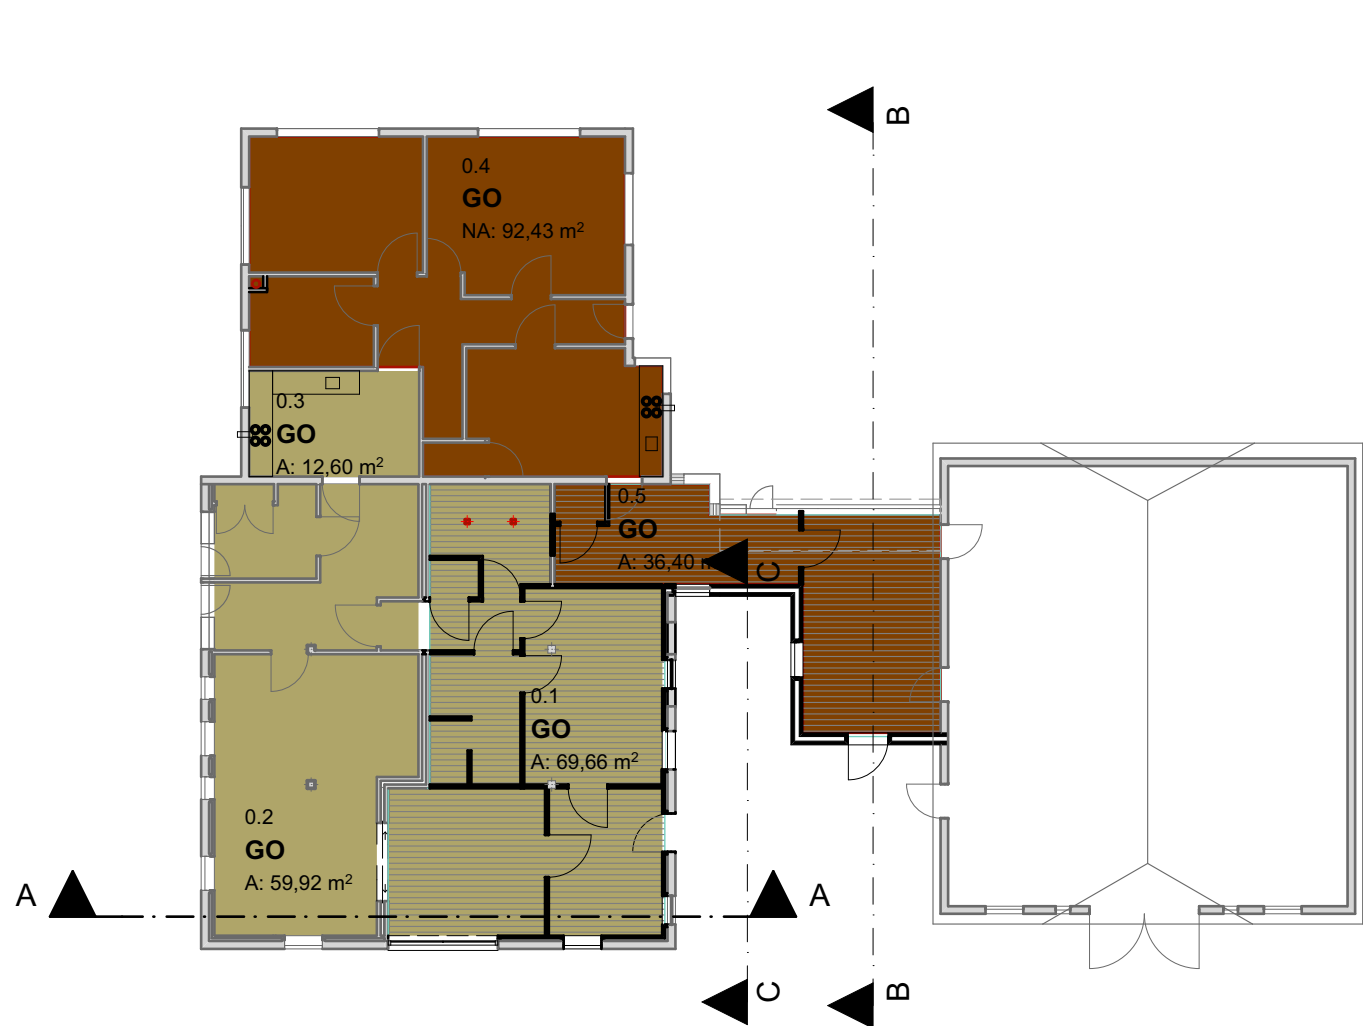

begangrond

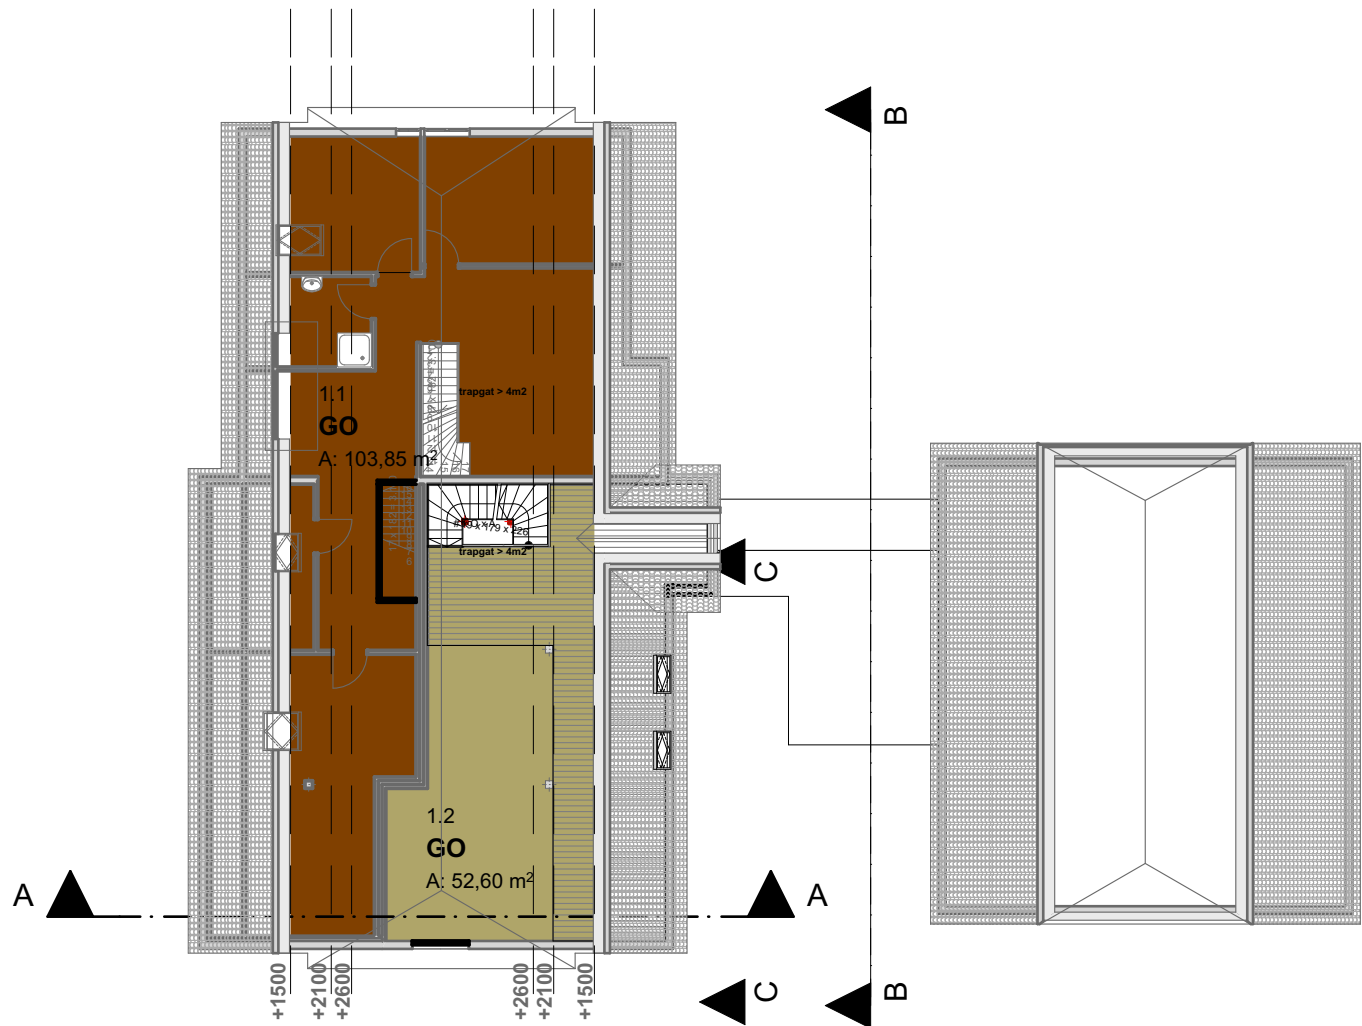


eerste verdieping

Gebruiksoppervlakte (GO)			Verblijfsgebieden		
Gebruiksfunctie= woonfunctie					
huis	GO nr	opp (m2)	huis	VG nr	opp (m2)
1	0.1	69,66	1	0.1	44,04
1	0.2	59,92	1	0.2	28,3
1	0.3	12,6	1	0.3	5,25
1	1.2	52,6	1	0.4	12,6
	totaal GO	194,78		totaal VG	107,38

Gebruiksoppervlakte (GO)			Verblijfsgebieden		
Gebruiksfunctie= woonfunctie					
huis	GO nr	opp (m2)	huis	VG nr	opp (m2)
2	0.4	92,43	2	0.5	46,63
2	0.5	36,4	2	0.6	16,61
2	1.1	103,85	2	1.1	10,37
	totaal GO	232,68		totaal VG	112,31



begangrond

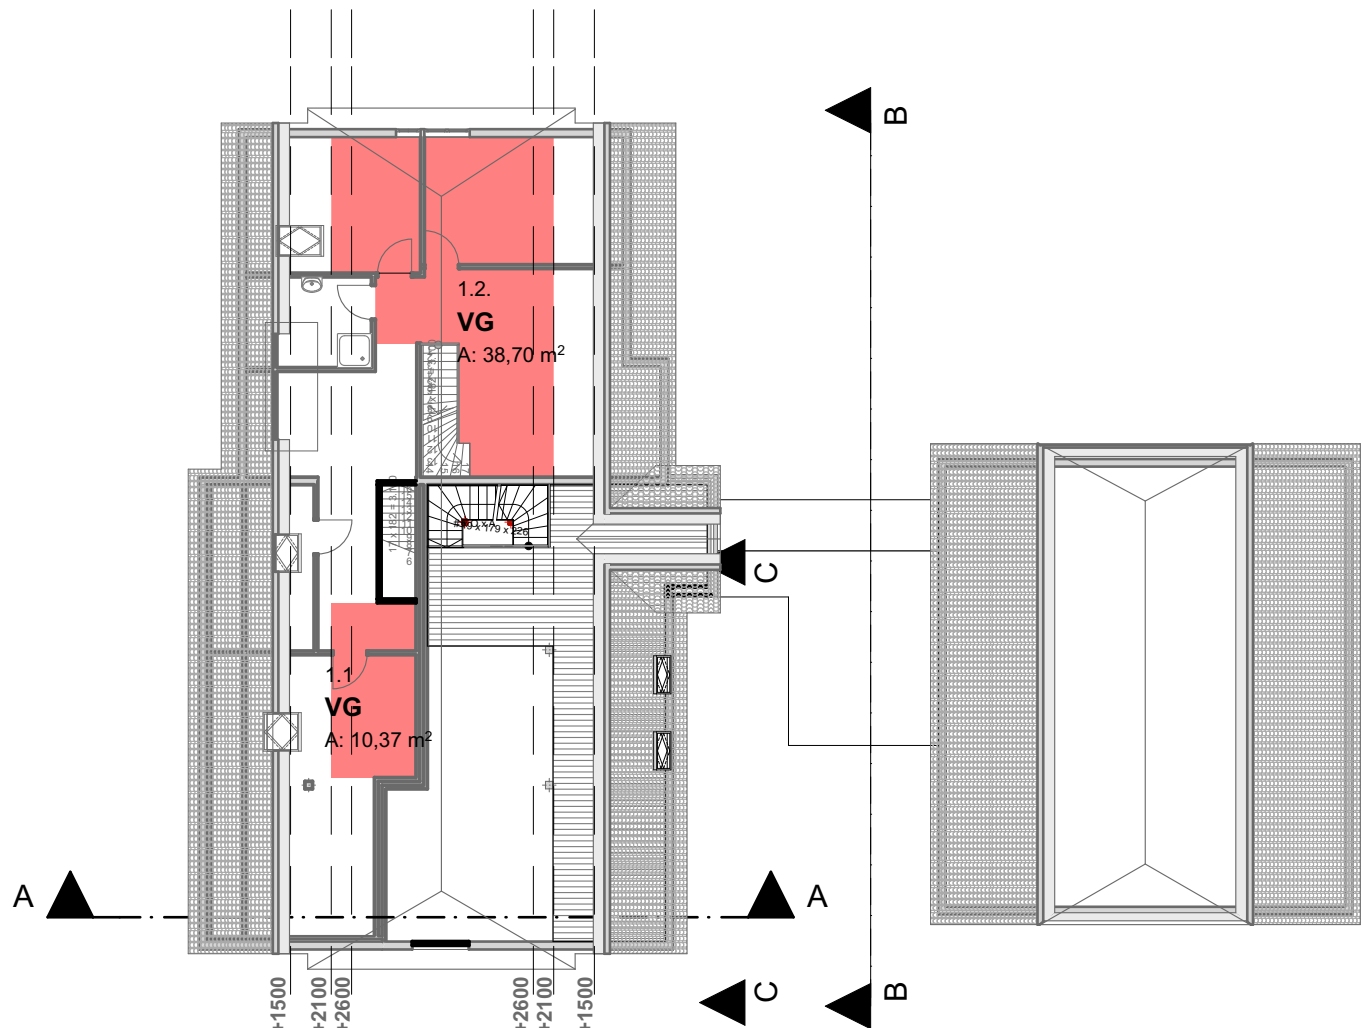

eerste verdieping

projectomschrijving

Verbouwen van een achterhuis

omschrijving

oppervlakte toetsing

Omgevingsvergunning

opdrachtgever

W. Klein winkel
bleuminkweg 1
7255NA Hengelo gld
0575-467247

aannemer

**Gebr. Lubbers**
BOUW BEDRIJF
sinds 1885

Schoolstraat 5
7255 CD
Hengelo Gld
0575-463860

Beethovenlaan 32
7075 BE
Etten
0315-340154

getekend door

HL

Datum

05-02-2015

wijziging

aanpassing zijgevel

aanpassing omgevingsvergun.

tekening nr

BBS-02

Datum

03-03-2015
13-04-2015

formaat

A1

schaal

1:200

ventilatieberekening



daglichtberekening

