



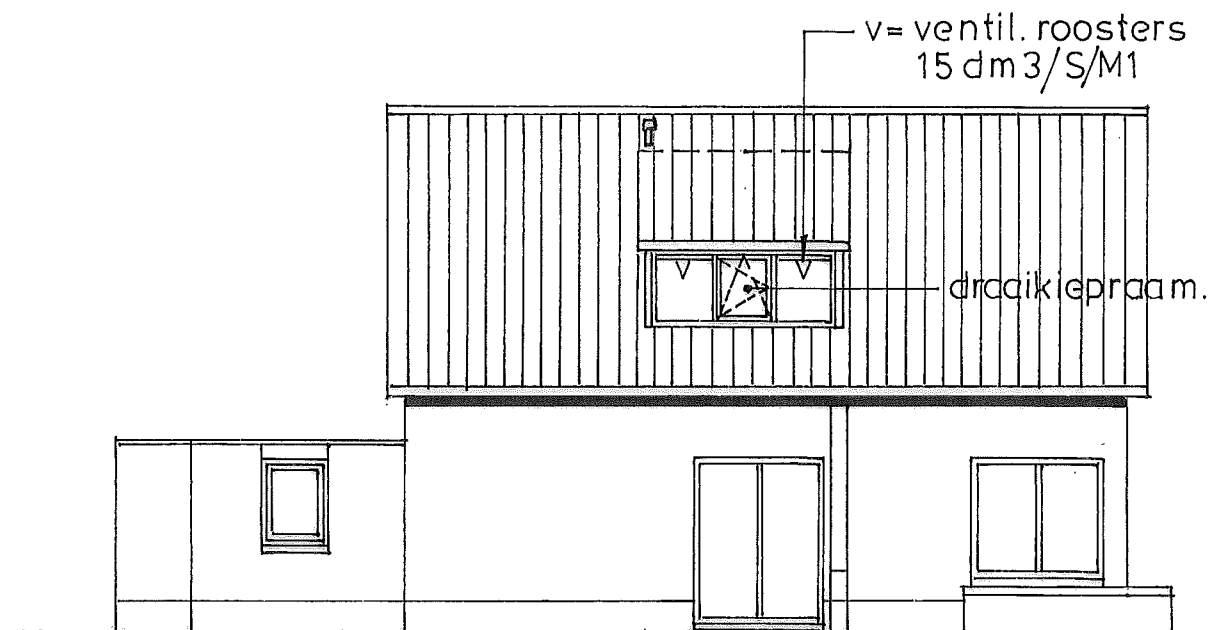


— GEWIJZ. NOORD-WESTGEVEL —

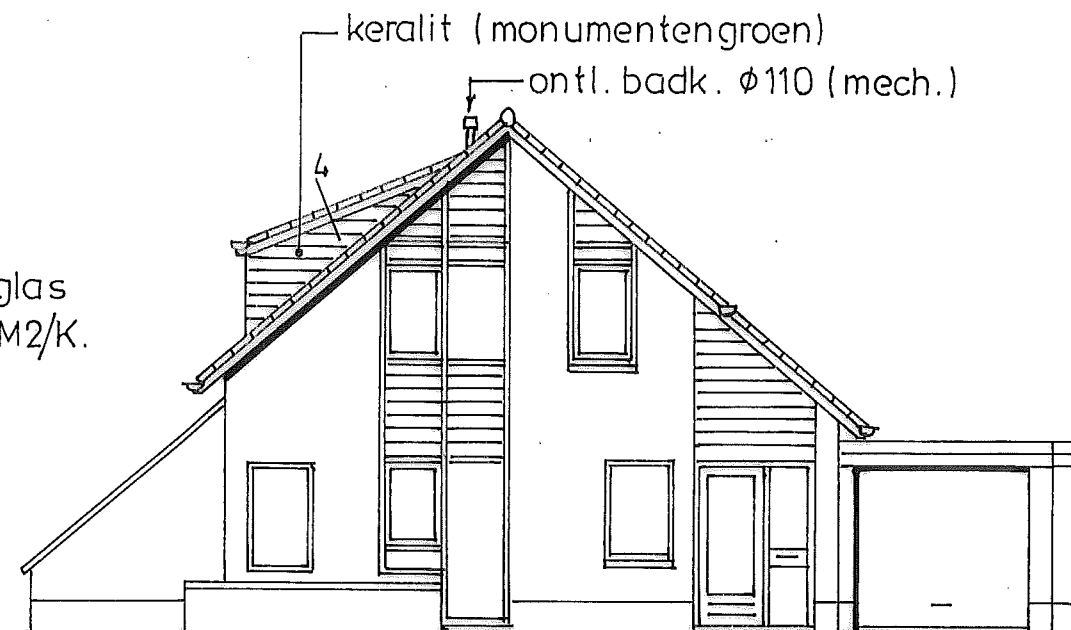

— GEWIJZ. ZUID-WESTGEVEL —

Materialen en kleuren

Dak: betonpannen (antraciet)
 Zijwangen: keralit (monumentengroen) als best.
 Kozijnen: kunstst. (gebr. wit.)
 Ramen: kunstst. (monumentengroen)
 Windveren: keralit (gebr. wit).

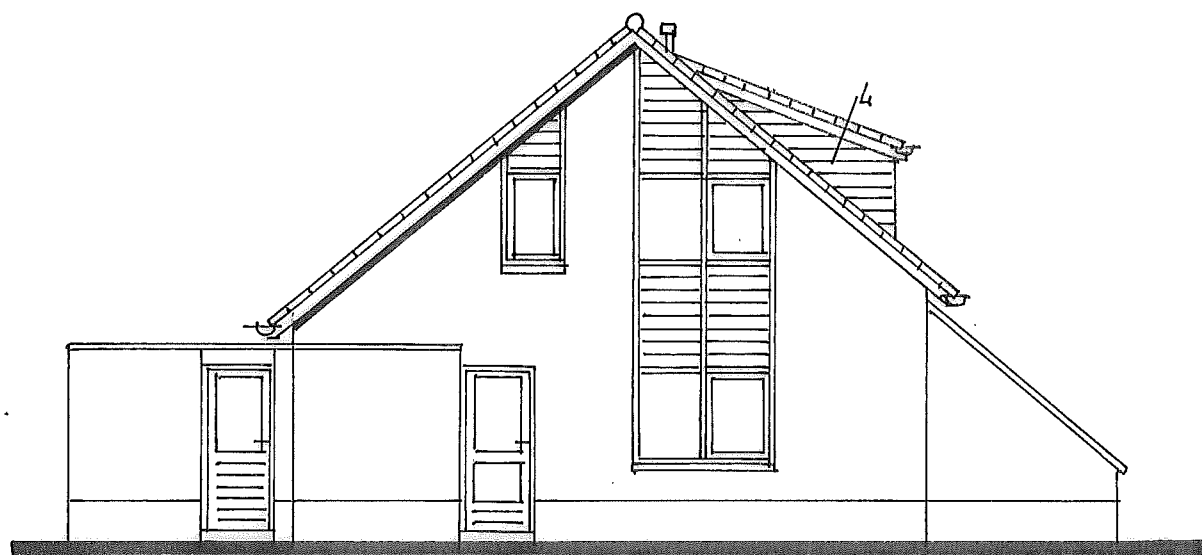

— GEWIJZ. NOORD-OOSTGEVEL —

PLAN Aanbrengen dakkapel op woning te Zelhem.

OPDR.GEVER dhr. B. Chevalking hengelseweg 17 7021 ZS zelhem.

SCHAAL 1:100 1:10

BLAD 1 aant.bladen 4

WERKNo.

DATUM 16-3-2015

FORMAAT A3

GEW. 16-4-15

KEUKENIMPORT

BOUWBEDRIJF

BRUGGINK bv

Molenweg 11, 7055 AW Heelweg/Varssveld, Tel.: 0315-242929, Fax: 0315-244118



Lid van Bouwend Nederland




EEN BEDRIJF DAT



ALLES KAN.


- * Metsel- en timmerwerk
- * Sierpleister
- * Wand- en vloertegels
- * Bouwmaterialen
- * Keukens
- * Sanitair

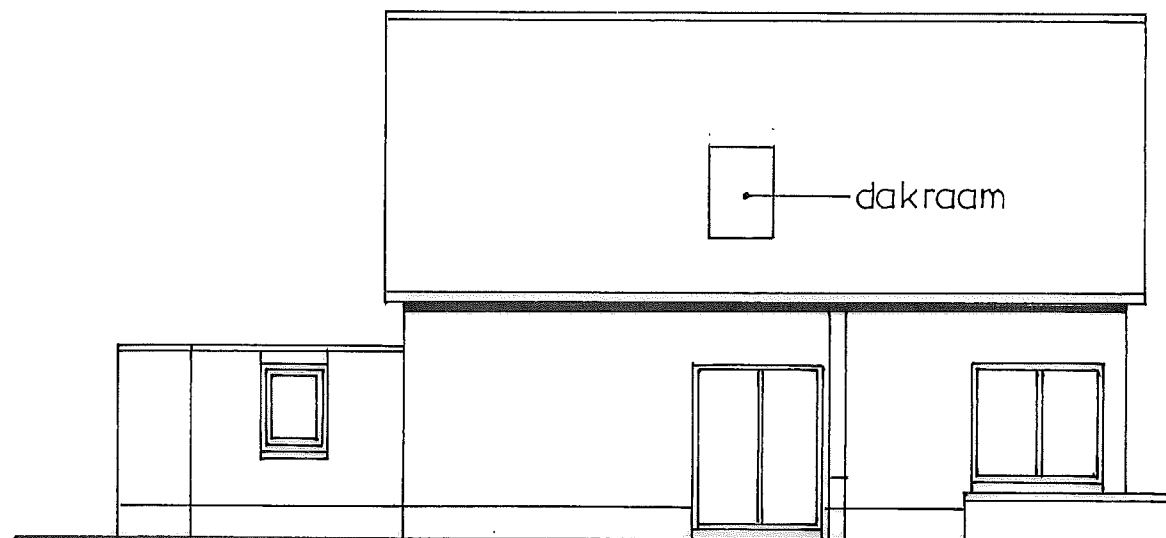


— BEST. NOORD - WEST GEVEL —



— BEST. ZUID - WEST GEVEL —

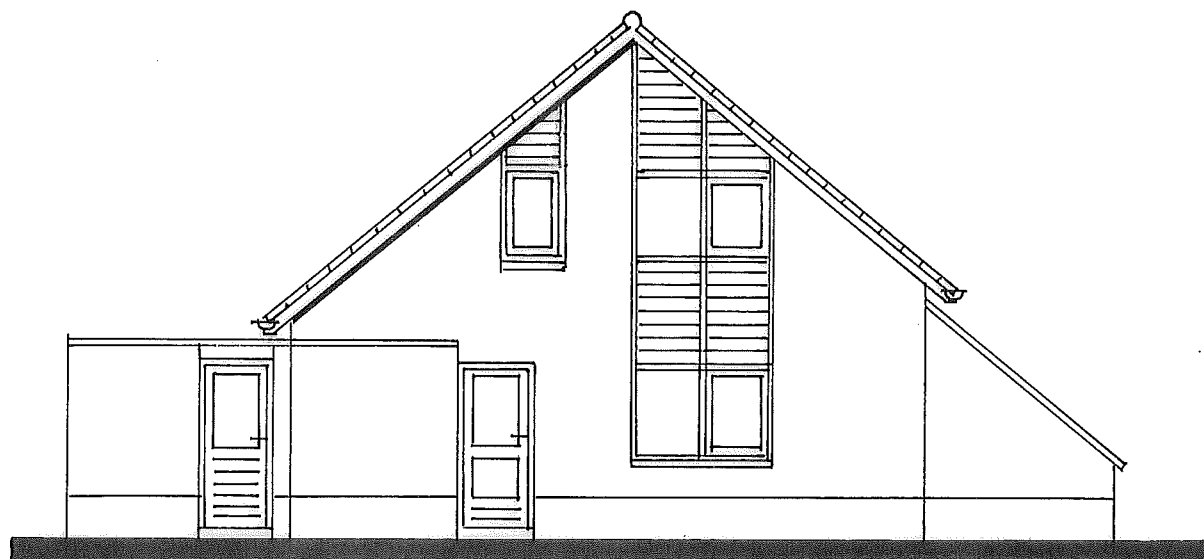


— BEST. NOORD - OOSTGEVEL —

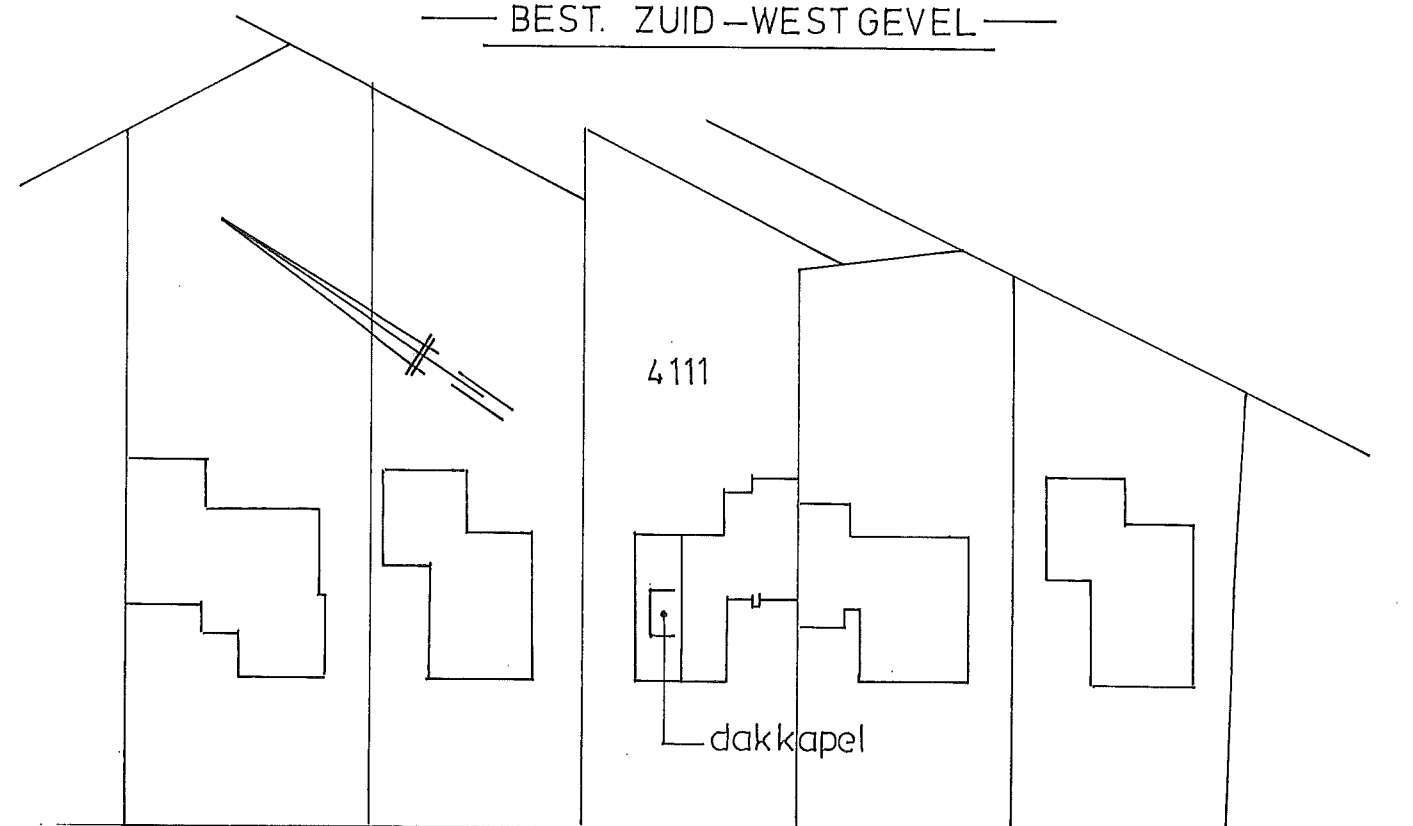

hengeloseweg

kad gem. Zelhem
sectie N no 4111
schaal 1:500.

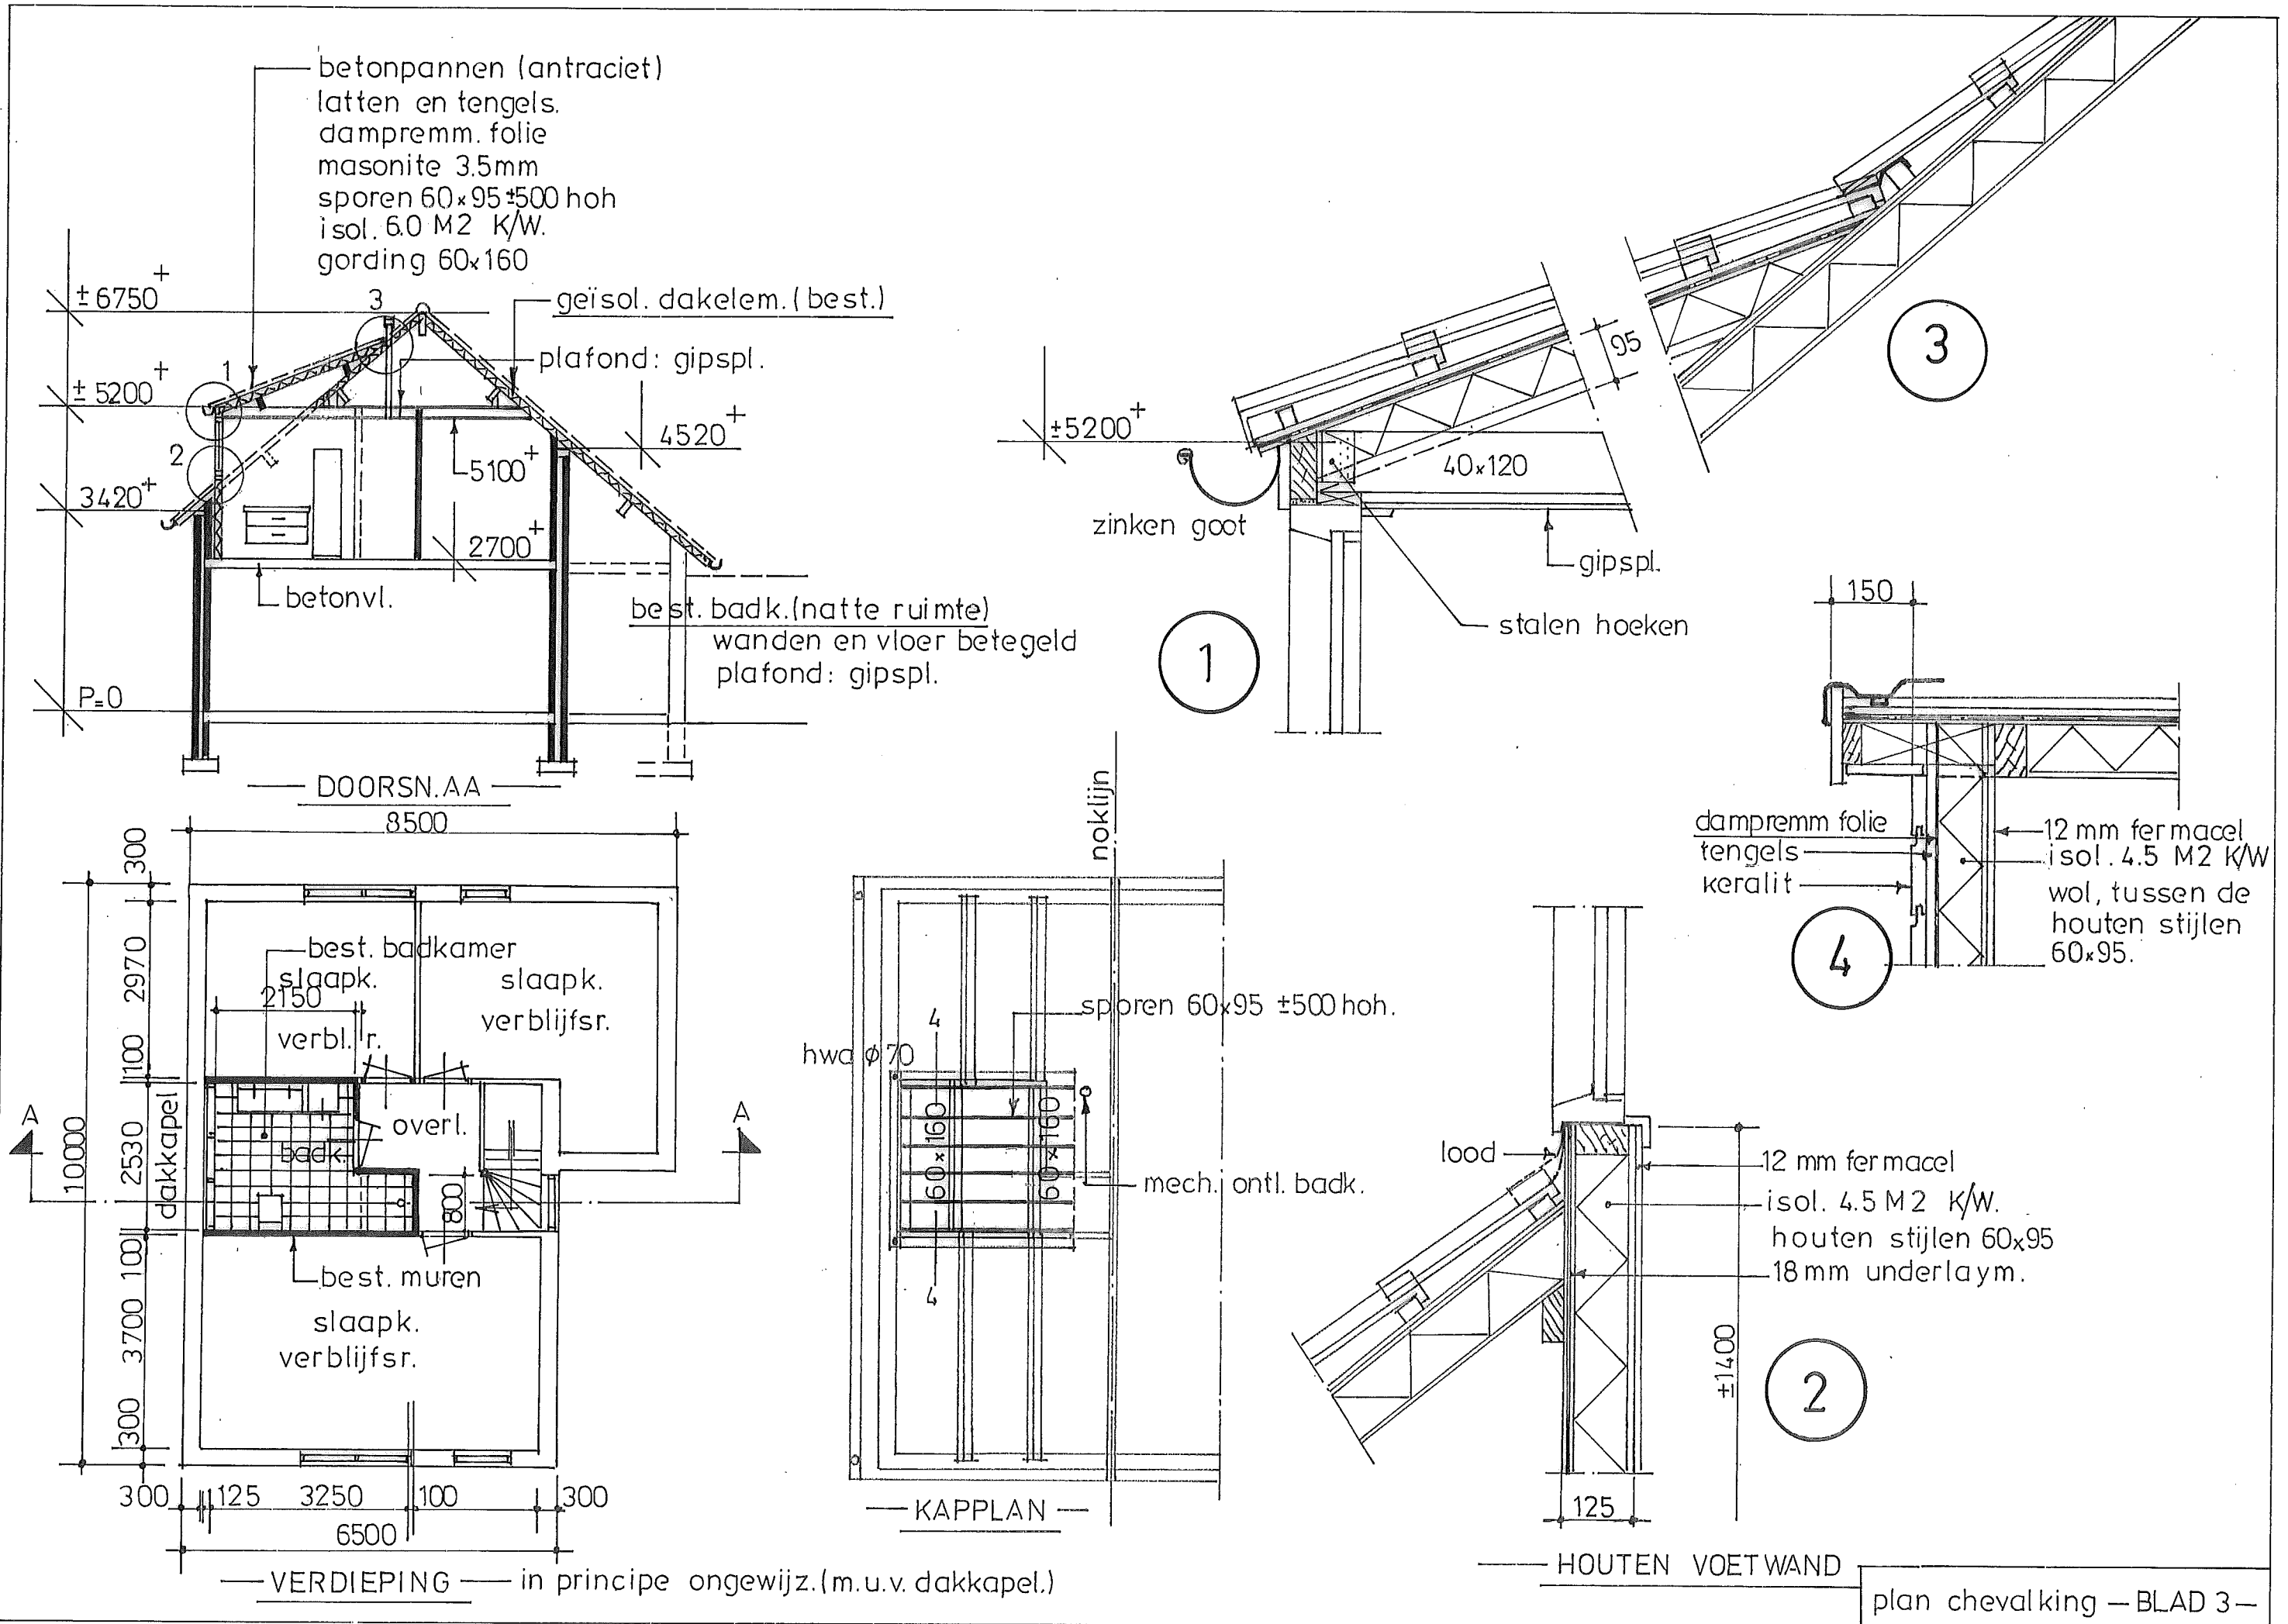

alle lichtopeningen voorzien van geïsoleerd glas
van toepassing zijn de voorwaarden:

VEILIGHEID	maten en opp.	nen. 2580
	constructie algemeen	nen. 6702
	dakbedekking	nen. 6707
	betonconstructie	nen. 6720
	houtconstructie	nen. 6760
	staalconstructie	nen. 6770
	steenconstructie	nen. 6790
	glas	nen. 1608
	elektr. installaties	nen. 1010
	gas	nen. 1078
GEZONDHEID	brandveiligheid	nen. 6062, 6064, 6082
	geluidswering	nen. 5077, n.p.r. 5070
	vochtwering	nen. 2690, 2778, n.p.r. 2652
	riolering	nen. 3215
	luchtverversing	nen. 1087, 1088
	verbrandingsl. / rookafv.	nen. 2757
	watervoorziening	nen. 1006
	daglichttoetreding	nen. 1057
	meterruimte	nen. 2768
	therm. isolatie	nen. 1068
ENERGIEZUINIGH.		

warmteweerst. dakkapel:	wanden	4.5 M2 K/W
	dak	6.0 M2 K/W

— AL GEMEEN —

De werkzaamheden uitvoeren volgens de eisen gesteld,
in het vigerende bouwbesluit.

Goede kierafdichting bij de draaiende delen, en voorzien
van inbraakvertragend hang en sluitwerk, volgens politie-
keurmerk „veilig wonen.”

Afvoerkanalen min. 30 minuten brandwerend (WBDBO 30)

Maatvoering in de bouw controleren!

AFMETING KOZIJN DAKKAPEL: H=1000 B=2500 MM