
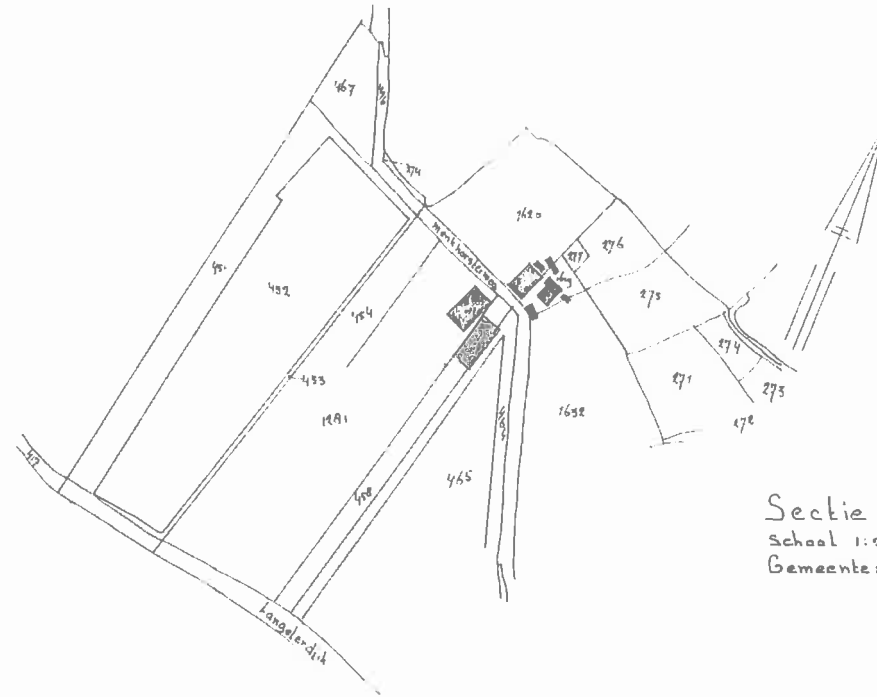
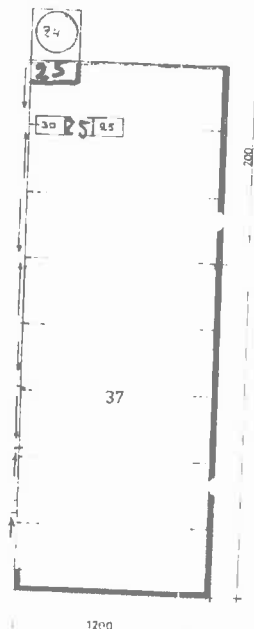
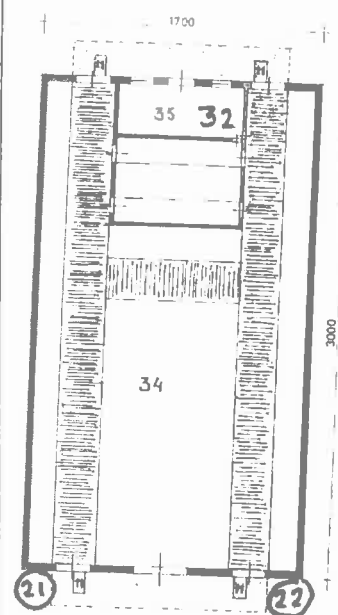
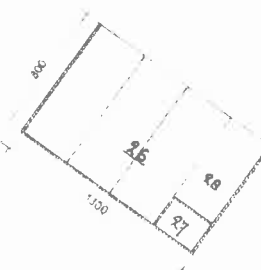
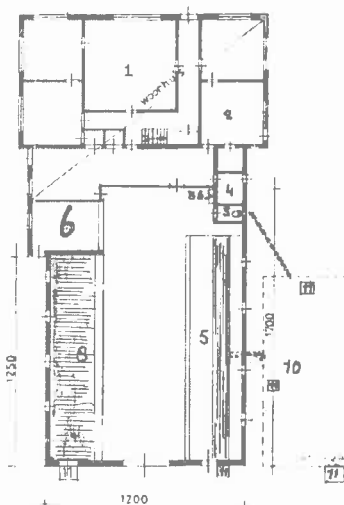
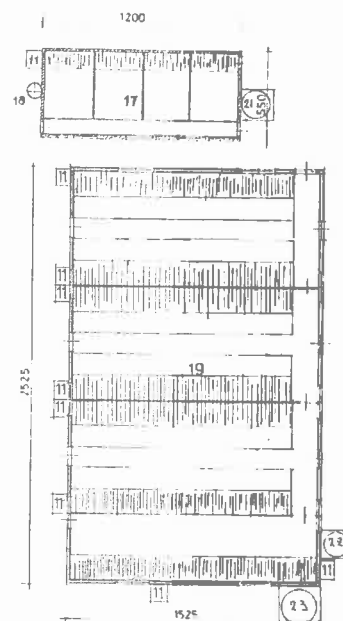


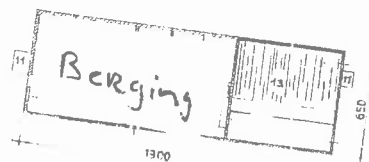

Renvooi	Inhoud	Aantal dieren
1 Woning		
2 Keuken		
3 Toilet		
4 Wasruimte		
5 Rundveestalling		15 overig rundvee >2jr A7
6 Jongveestalling		3 vleeskalveren A4.100
7		
8 Rundveestalling		25 vleeskalveren A4.100
9		
10 Vaste mest opslag	55 m3	
11 Pompputten		
12 Kippenhok/bergplaats		
13 Rundveestalling		15 vleeskalveren A4.100
14 Berging		
15 Berging		
16 Berging		
17 Rundveestalling		13 stuks overig rundvee >2 jr A7
18		
19 Rundveestalling		45 vleesvee 8-24 mnd A6
20 Voersilo	2 ton	
21 Voersilo	2 ton	
22 Voersilo	4 ton	
23 Voersilo	8 ton	
24 Voersilo	10 ton	
25 Lekkak		
26 Wagenloods		
27 Ruimte voor vaste brandstof		
28 Ruimte opslag kunstmest		
29		
30 Dieseltank, dubbelwandig	Bovengronds	1500 liter
31		
32 Reinigingsmiddelen		
33 cirkelzaag		
34 Ligboxenstal		55 vleesvee 8-24 maand, 15 overig rundvee >2jr
35 Tanklokaal	Melkpomp	
	Vacuumpomp	
36 Melkmachine		
37 Machine loods		

indien geen ventilatoren worden genoemd, zijn de ruimten op natuurlijke wijze te ventileren.

Handtekening:
J.H.G. Besselink

Oan-raag ekening melding act. Besluit + NB-wet
Opdracht geve: De Heer J.H.G. Besselink,
"de Mankhorst"
Mankhorsterweg 6
7255 LR Hengelo. G. tel 05753-1447

Get Aannemersbedrijf H.J. Ruiterkamp B.V.
Lindeseweg 26
7251 NS Vorden. tel 05752-6621

Datum: 12. nov. 1974 schaal 1:200.
1^e gewijzigd: 24. aug. 1983 door bouwk. adviesburo G.H. Vaags
het Hoge 26
7251 XW Vorden tel 05752-1787

2^e gew. 10.03.93 door H. Ruiterkamp
31.02.93
3^e 6-10-2014

Sectie B.
Schaal 1:2500.
Gemeente: Hengelo.