


LEGENDA
Plaatsing borden conform uitvoeringsvoorschriften BABW

Hoogte onderkant bord ten opzichte van maaiveld is 2,20 m

De afstand binnenkant bord - kant rijbaan moet zijn;
minimaal 0,60 m met een voorkeur voor 1,20 m langs de hoofdweg.

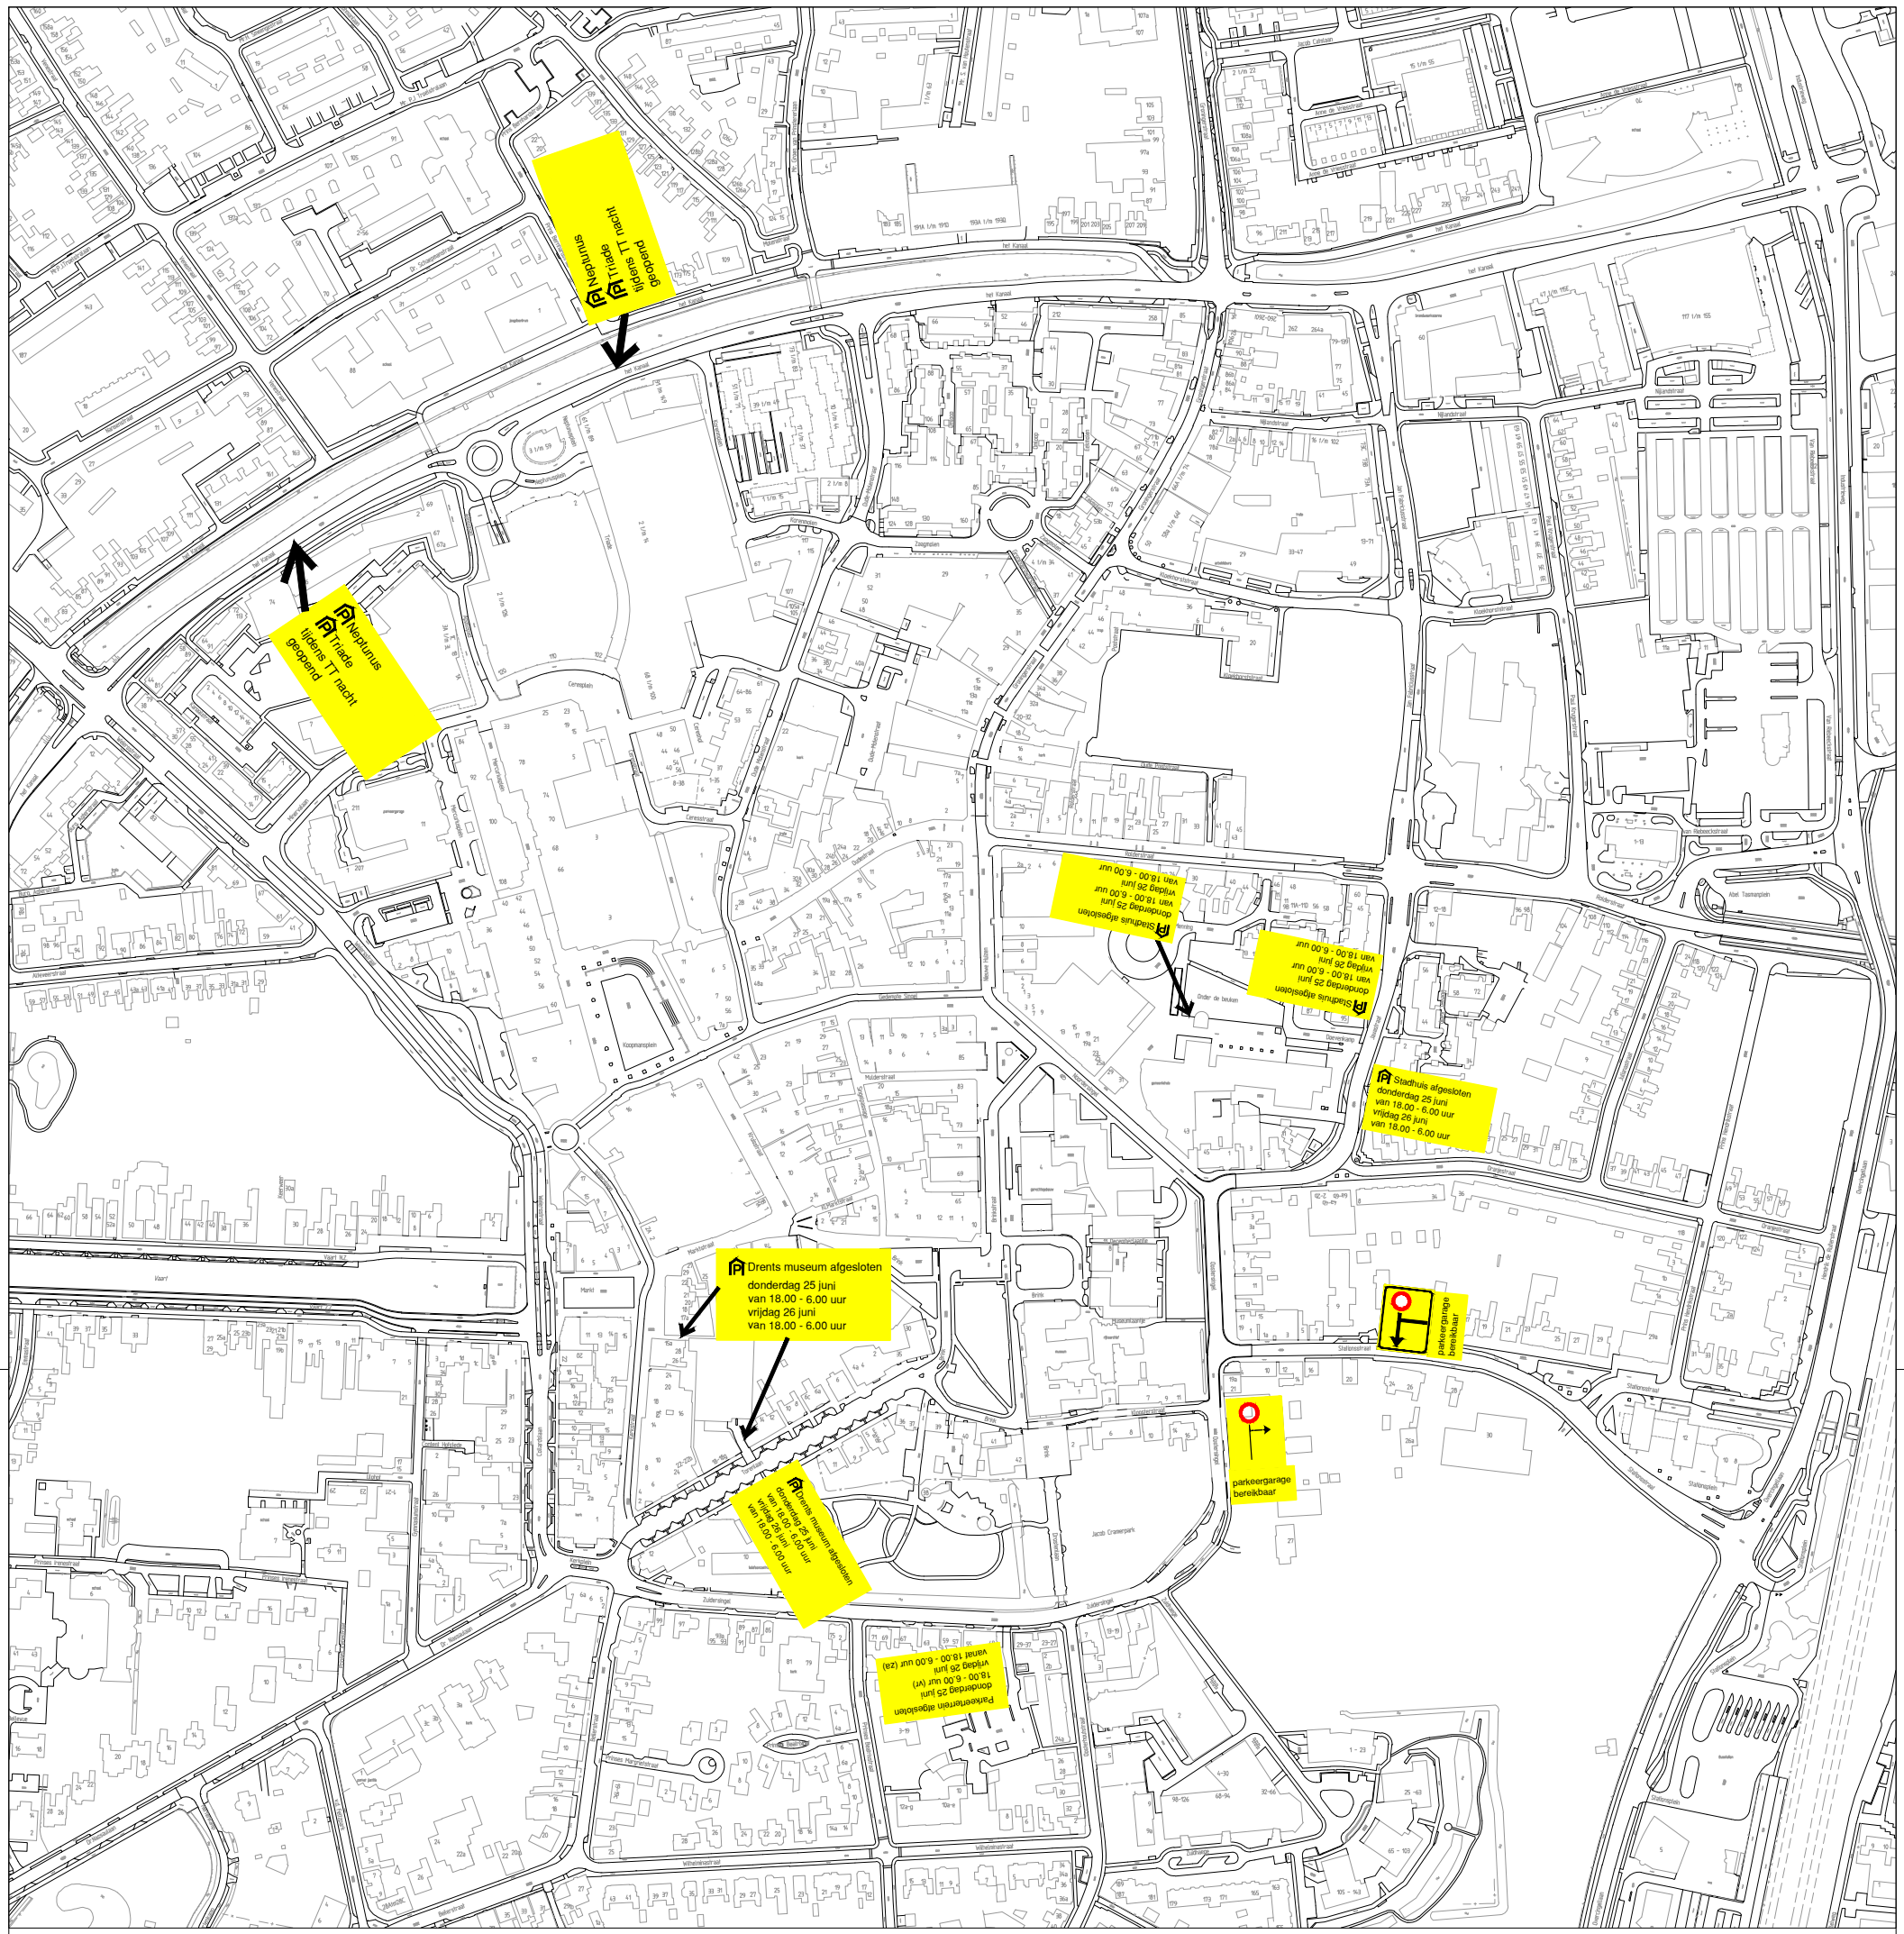


| | | | | | |
|---|---|---|---|---|---|
| TT festiviteiten binnenstad 2015<br>verkeersafzettingen en bebording<br><br>informatie borden | | | | tekening nummer | Info B |
| | | | | bestek | |
| | | | | project | |
| | | | | formaat | A3 |
| | | | | schaal | |
| getekend | Jan Hanhart | d.d. | 17 maart 2015 | aantal bladen | |
| directeur | | gezien d.d. | | blad | |
| revisie | | d.d. | | filenaam | |

Stadsontwikkeling
Realisatie

Civiele Techniek

Gemeente Assen

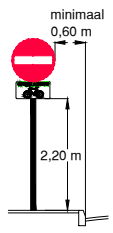Noordersingel 33
Postbus 30018
9400 RA Assen
Telefoon 0592 - 366911
Telefax 0592 - 366595