
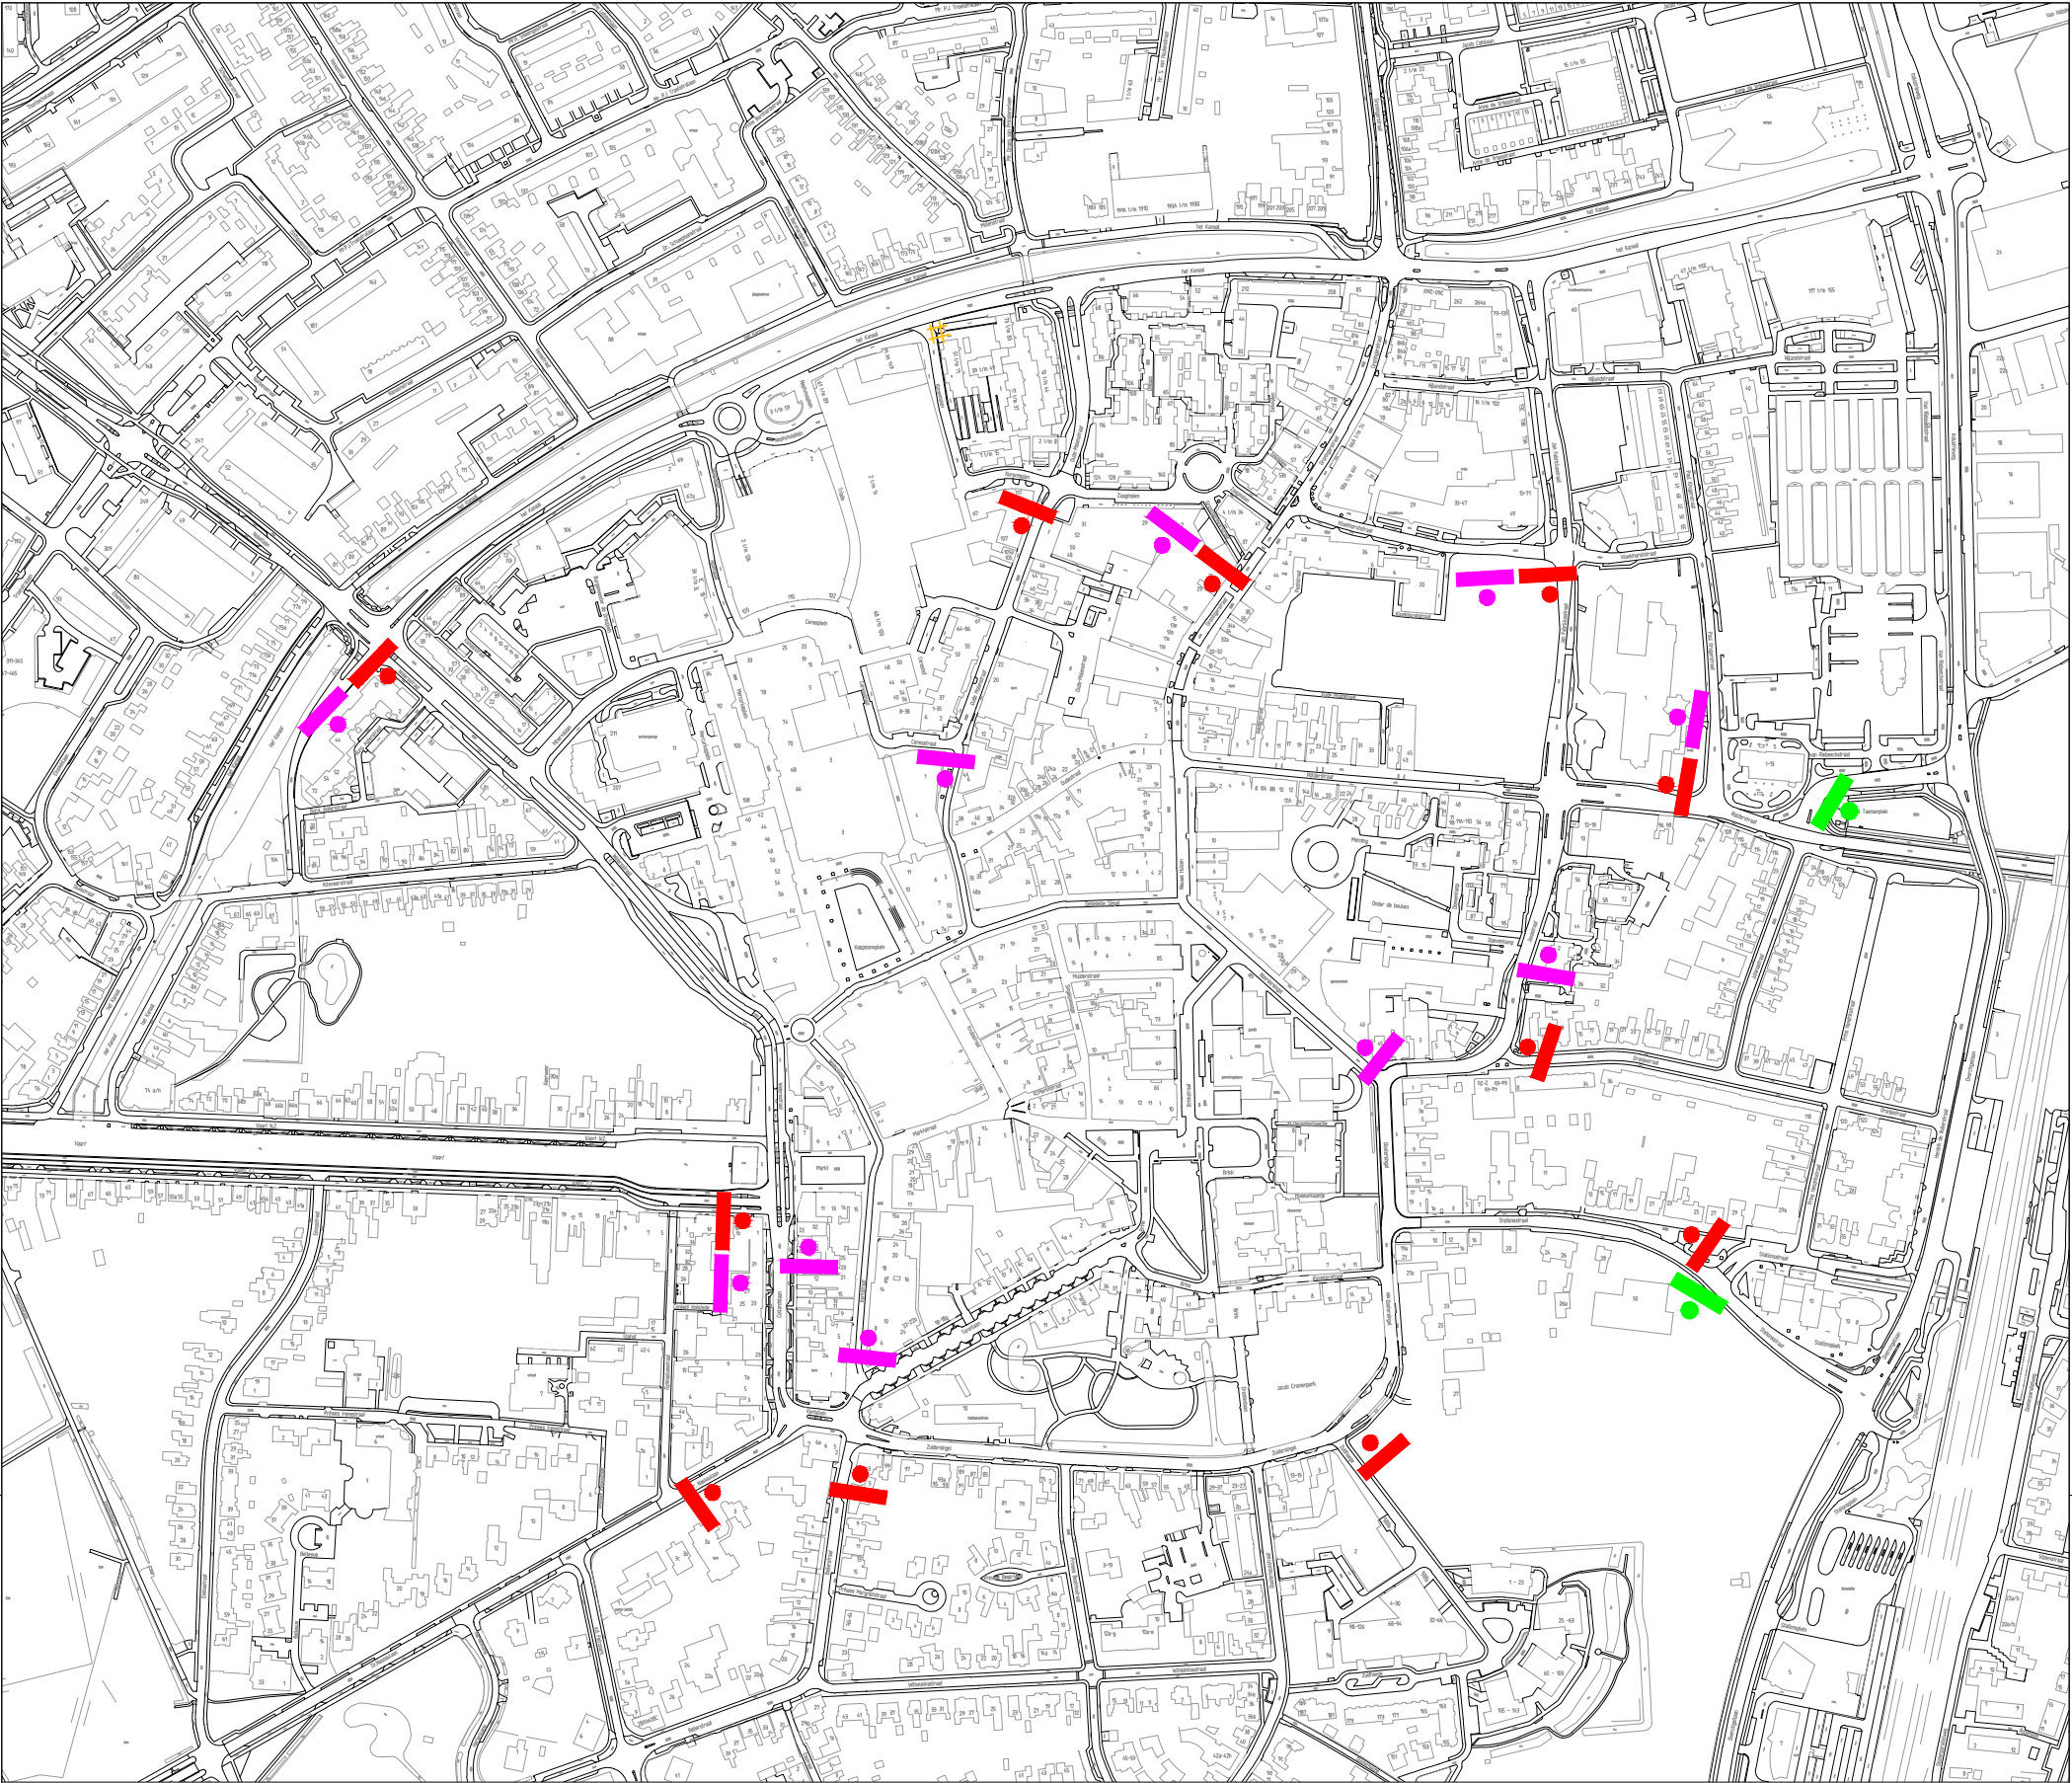


Bord RVV E1zb (zone)
met onderbord RVV OB303 wegsleep regeling
en onderbord met tekst

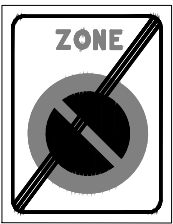


Bord RVV E1ze (einde zone)
dit bord steeds tegen de rug van
elk bord RVV E1zb plaatsen
(behalve op Kerkplein)

LEGENDA
Plaatsing borden conform uitvoeringsvoorschriften BABW

Hoogte onderkant bord ten opzichte van maaiveld is 2,20 m

De afstand binnenkant bord - kant rijbaan moet zijn;
minimaal 0,60 m met een voorkeur voor 1,20 m langs de hoofdweg.

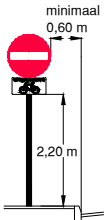

Bord RVV E1zb (zone)
met onderbord RVV OB303 wegsleep regeling
en onderbord met tekst:
"woensdag 24 juni 18.00 - 06.00 uur."
Geldt voor alle straten in het centrum, incl. parkeerhavens en -stroken."



Bord RVV E1zb (zone)
met onderbord RVV OB303 wegsleep regeling
en onderbord met tekst:
"Donderdag 25 juni en vrijdag 26 juni 15.30 - 06.00 uur."
Geldt voor alle straten in het centrum, incl. parkeerhavens en -stroken."



Bord RVV E1zb (zone)
met onderbord RVV OB303 wegsleep regeling
en onderbord met tekst:
"Donderdag 25 juni 07.00 t/m zaterdag 27 juni, 10.00 uur."
Geldt ook voor de vakken."

TT festiviteiten binnenstad 2015 verkeersafzettingen en bebording				tekening nummer	15C
parkeerverbodszones				bestek	
				project	
				formaat	
				schaal	
getekend	Jan Hanhart	d.d.	17 maart 2015	aantal bladen	
directeur		gezien d.d.		blad	
revisie		d.d.	24 april 2015	filenaam	
Stadsontwikkeling Realisatie		Civiele Techniek		Gemeente Assen	
				Noordersingel 33 Postbus 30018 9400 RA Assen Telefoon 0592 - 366911 Telefax 0592 - 366595	