


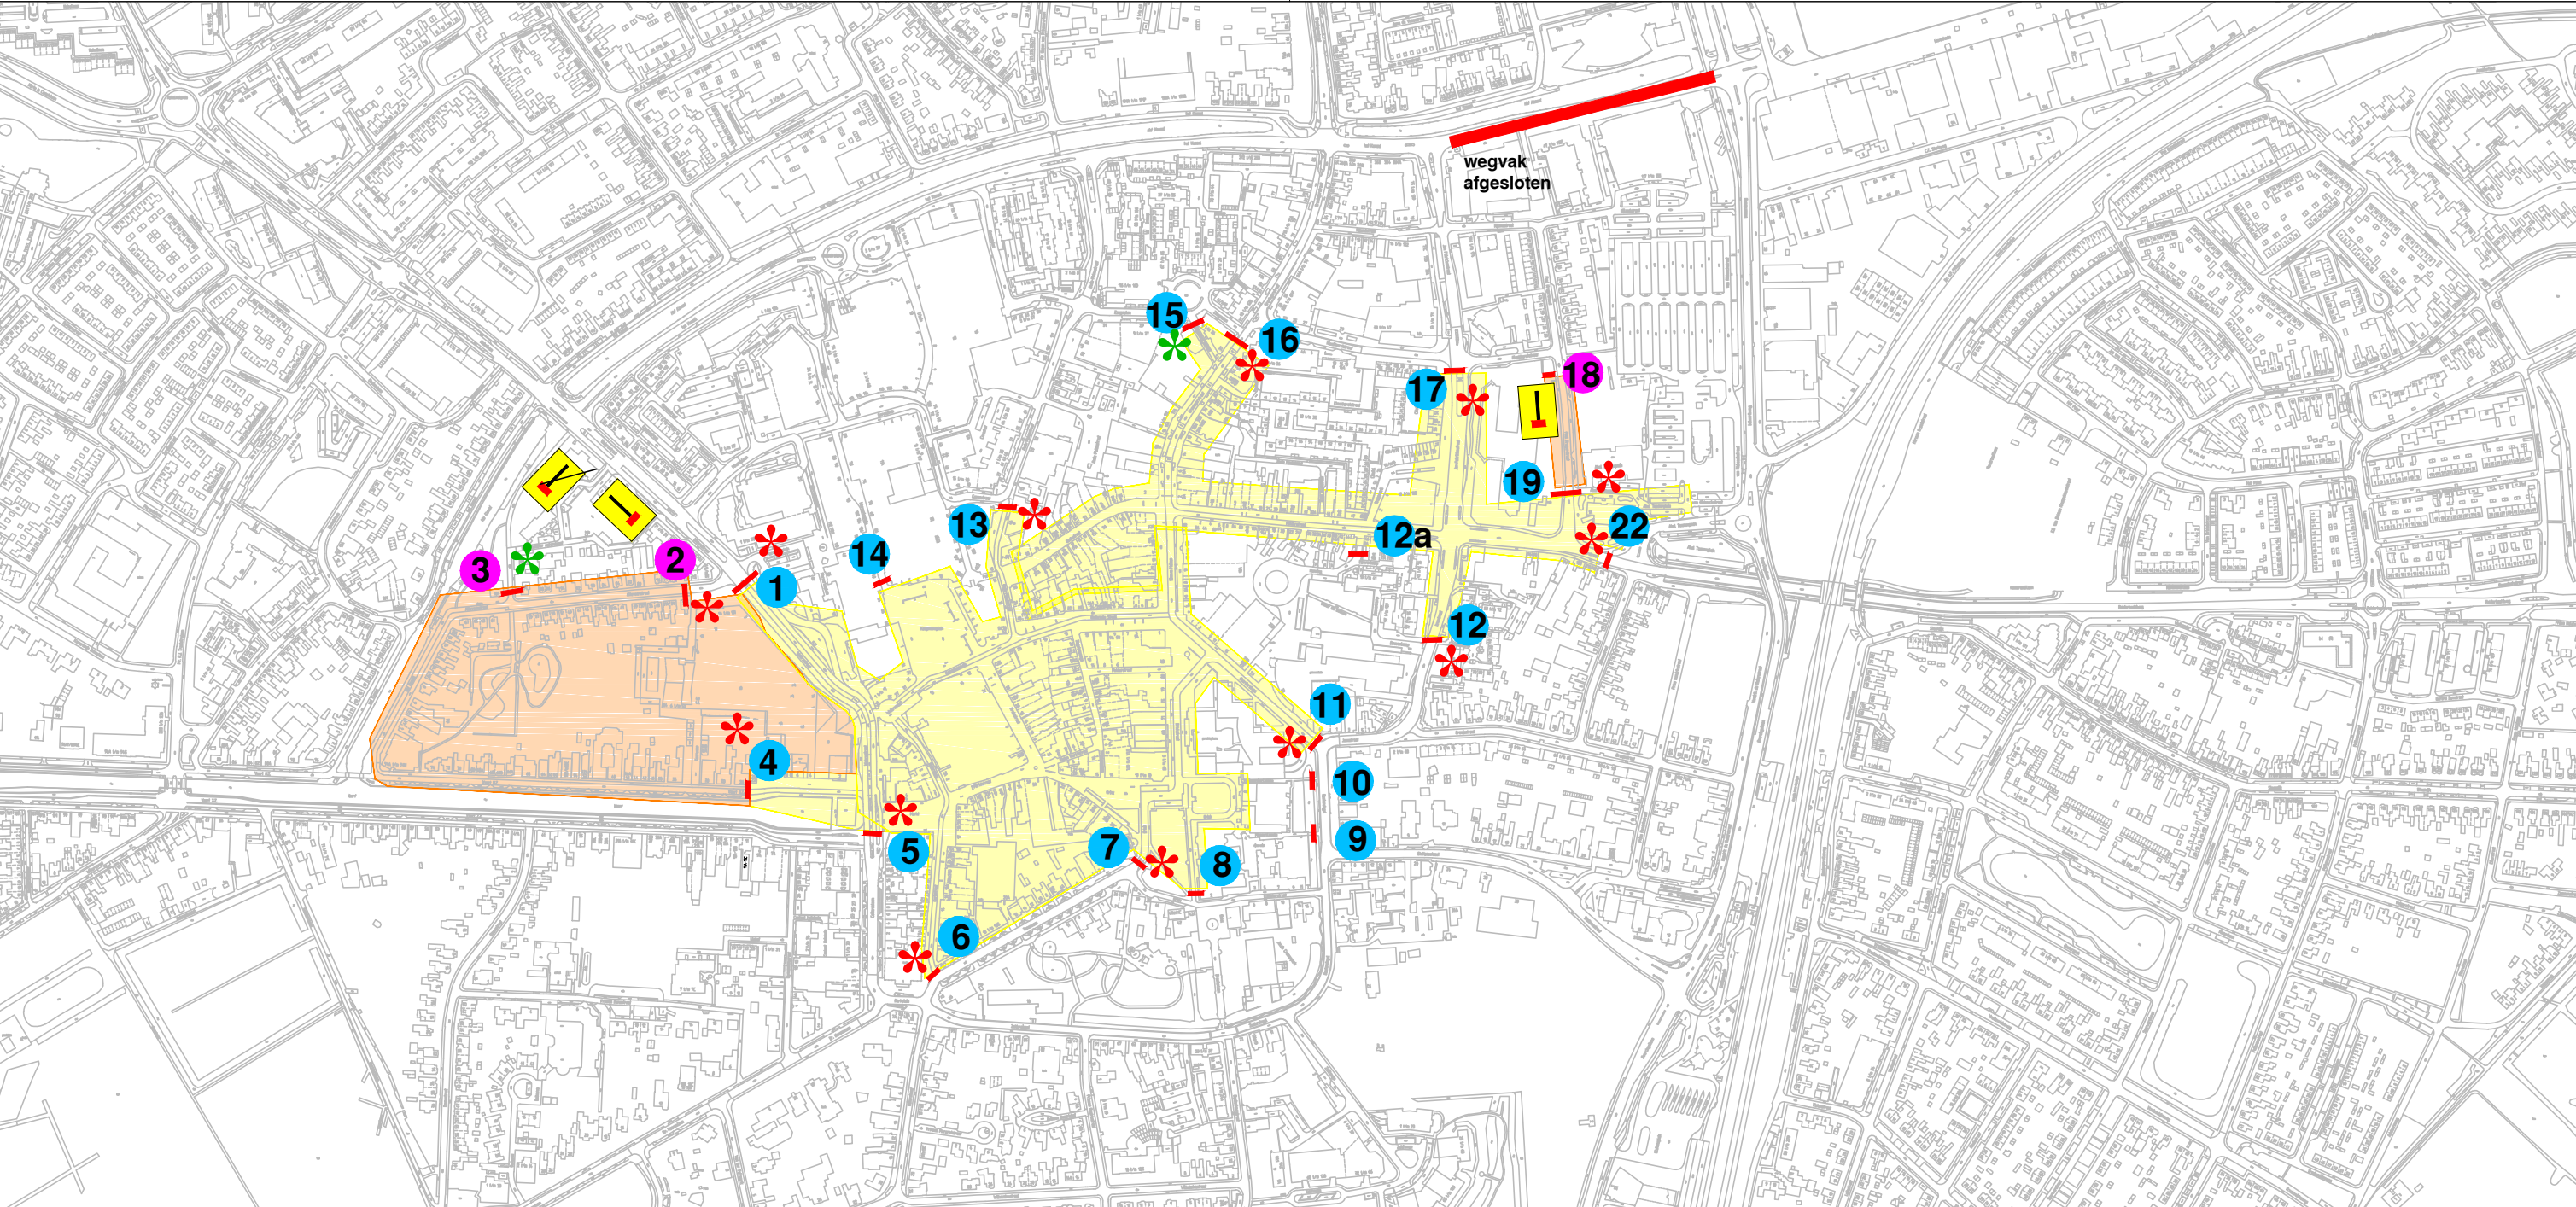


-  evenementen terrein
-  verkeers gebied
-  woensdag
van 18.00 tot 03.00 uur
eindtijd afh. v. drukte
-  woensdag
van 18.00 tot 03.00 uur
met locatie nummer
-  verkeersregelaar
-  rondgaande verkeersrege-
laar (vliegende kiep)

LEGENDA
Plaatsing borden conform uitvoeringsvoorschriften BABW

Hoogte onderkant bord ten opzichte van maaiveld is 2,20 m

De afstand binnenkant bord - kant rijbaan moet zijn;
minimaal 0,60 m met een voorkeur voor 1,20 m langs de hoofdweg.

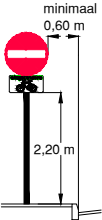

TT festiviteiten binnenstad 2015 verkeersafzettingen en bebording				tekening nummer	TTwo
woensdag 24 juni				bestek	
				project	
				formaat	A3
				schaal	
getekend	Jan Hanhart	d.d.	18 feb 2015	aantal bladen	
directeur		gezien d.d.		blad	
revisie		d.d.		filenaam	
Stadsontwikkeling Realisatie		Civiele Techniek		 Gemeente Assen	
Noordersingel 33 Postbus 36018 9400 RA Assen Telefoon 0592 - 366911 Telefax 0592 - 366595					