


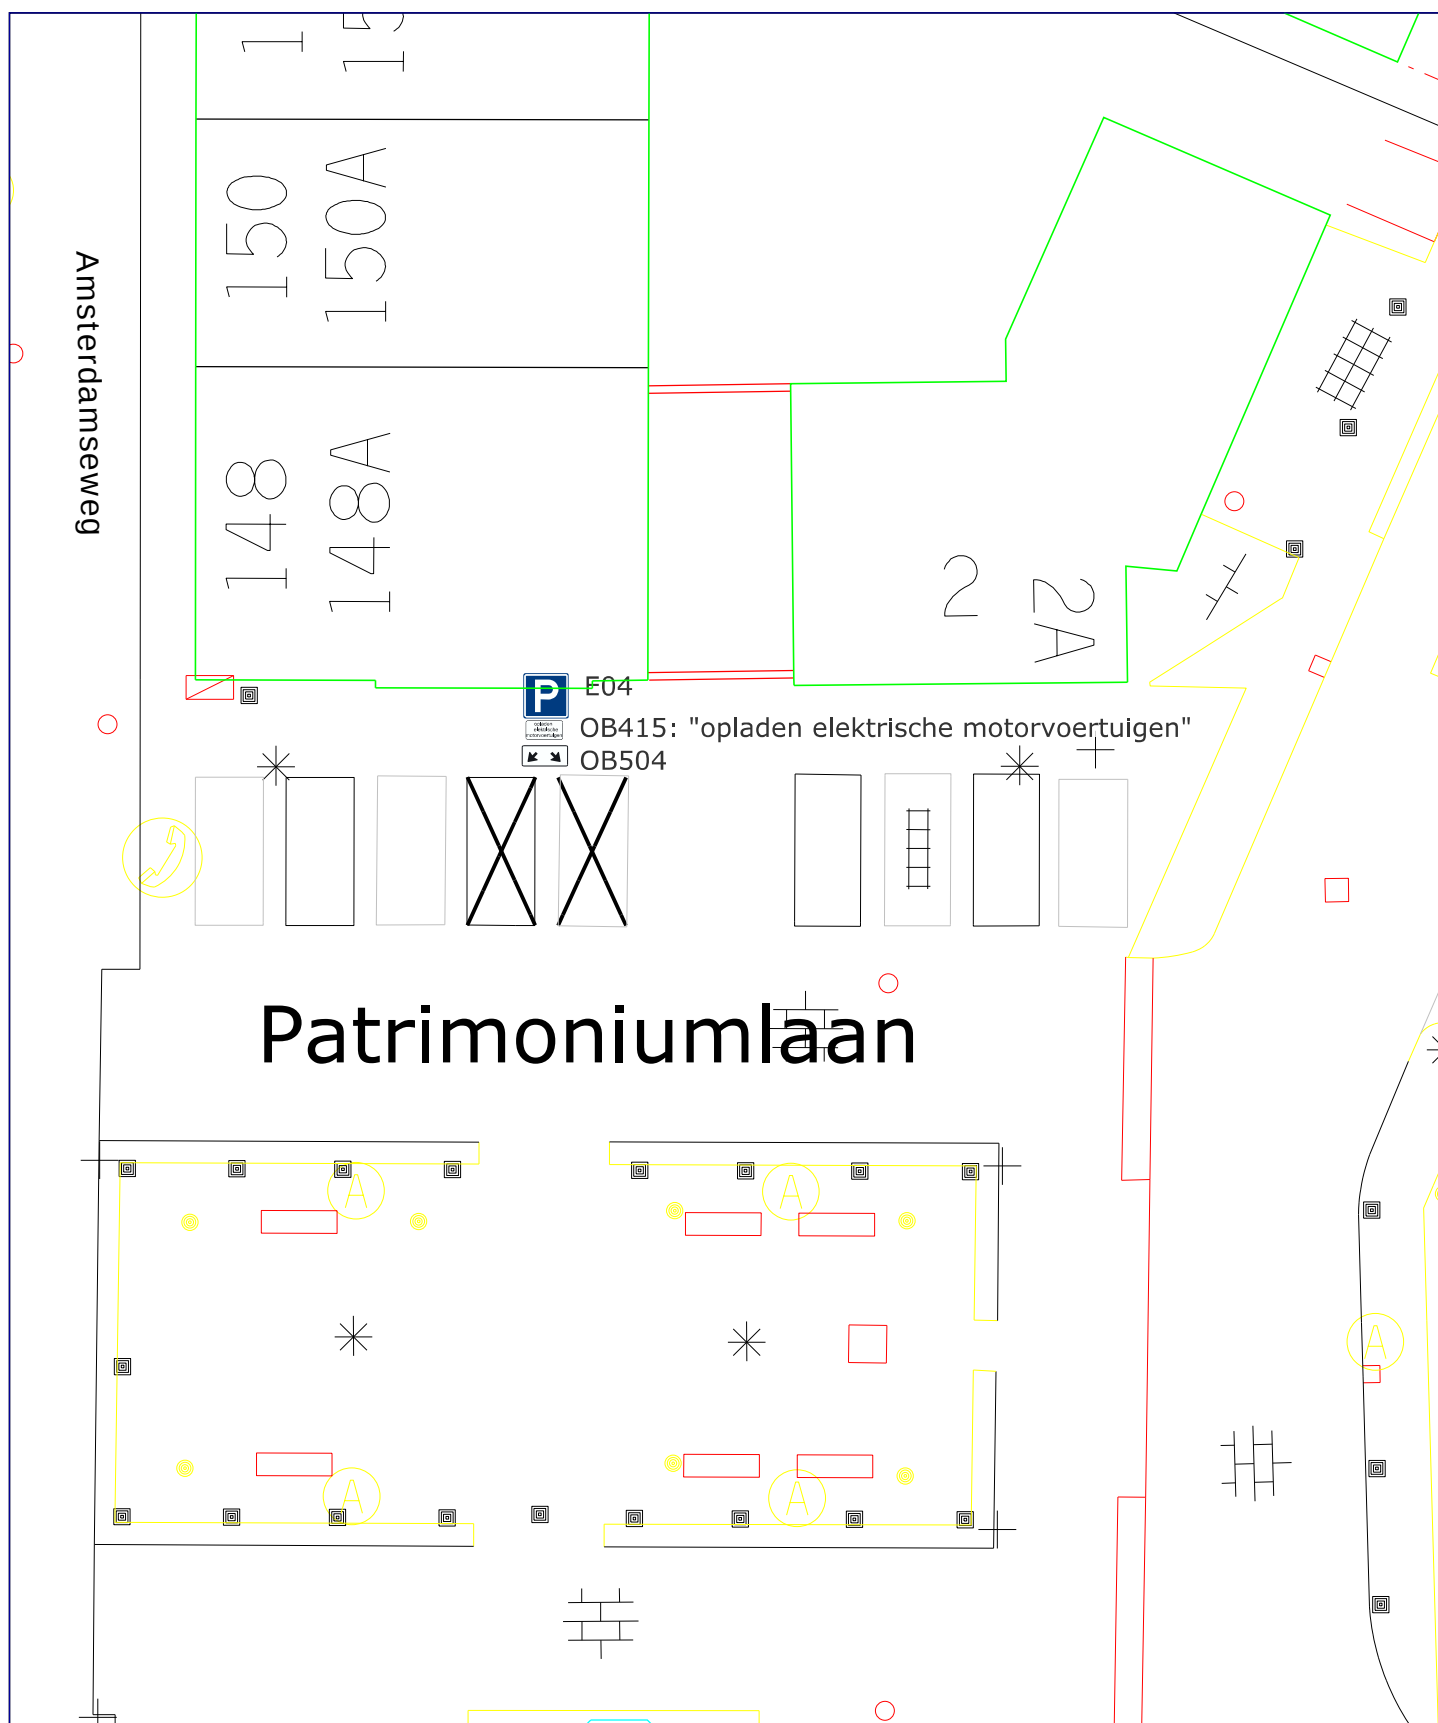

|                           |                                                          |                                                                                       |
|---------------------------|----------------------------------------------------------|---------------------------------------------------------------------------------------|
| Locatie : Patrimoniumlaan | Onderwerp : Parkeren opladen elektrische motorvoertuigen |  |
| Datum : 7 mei 2015        | Schaal : 1:200                                           |                                                                                       |
| Getekend : H. Venekamp    | Bestand :                                                |                                                                                       |