
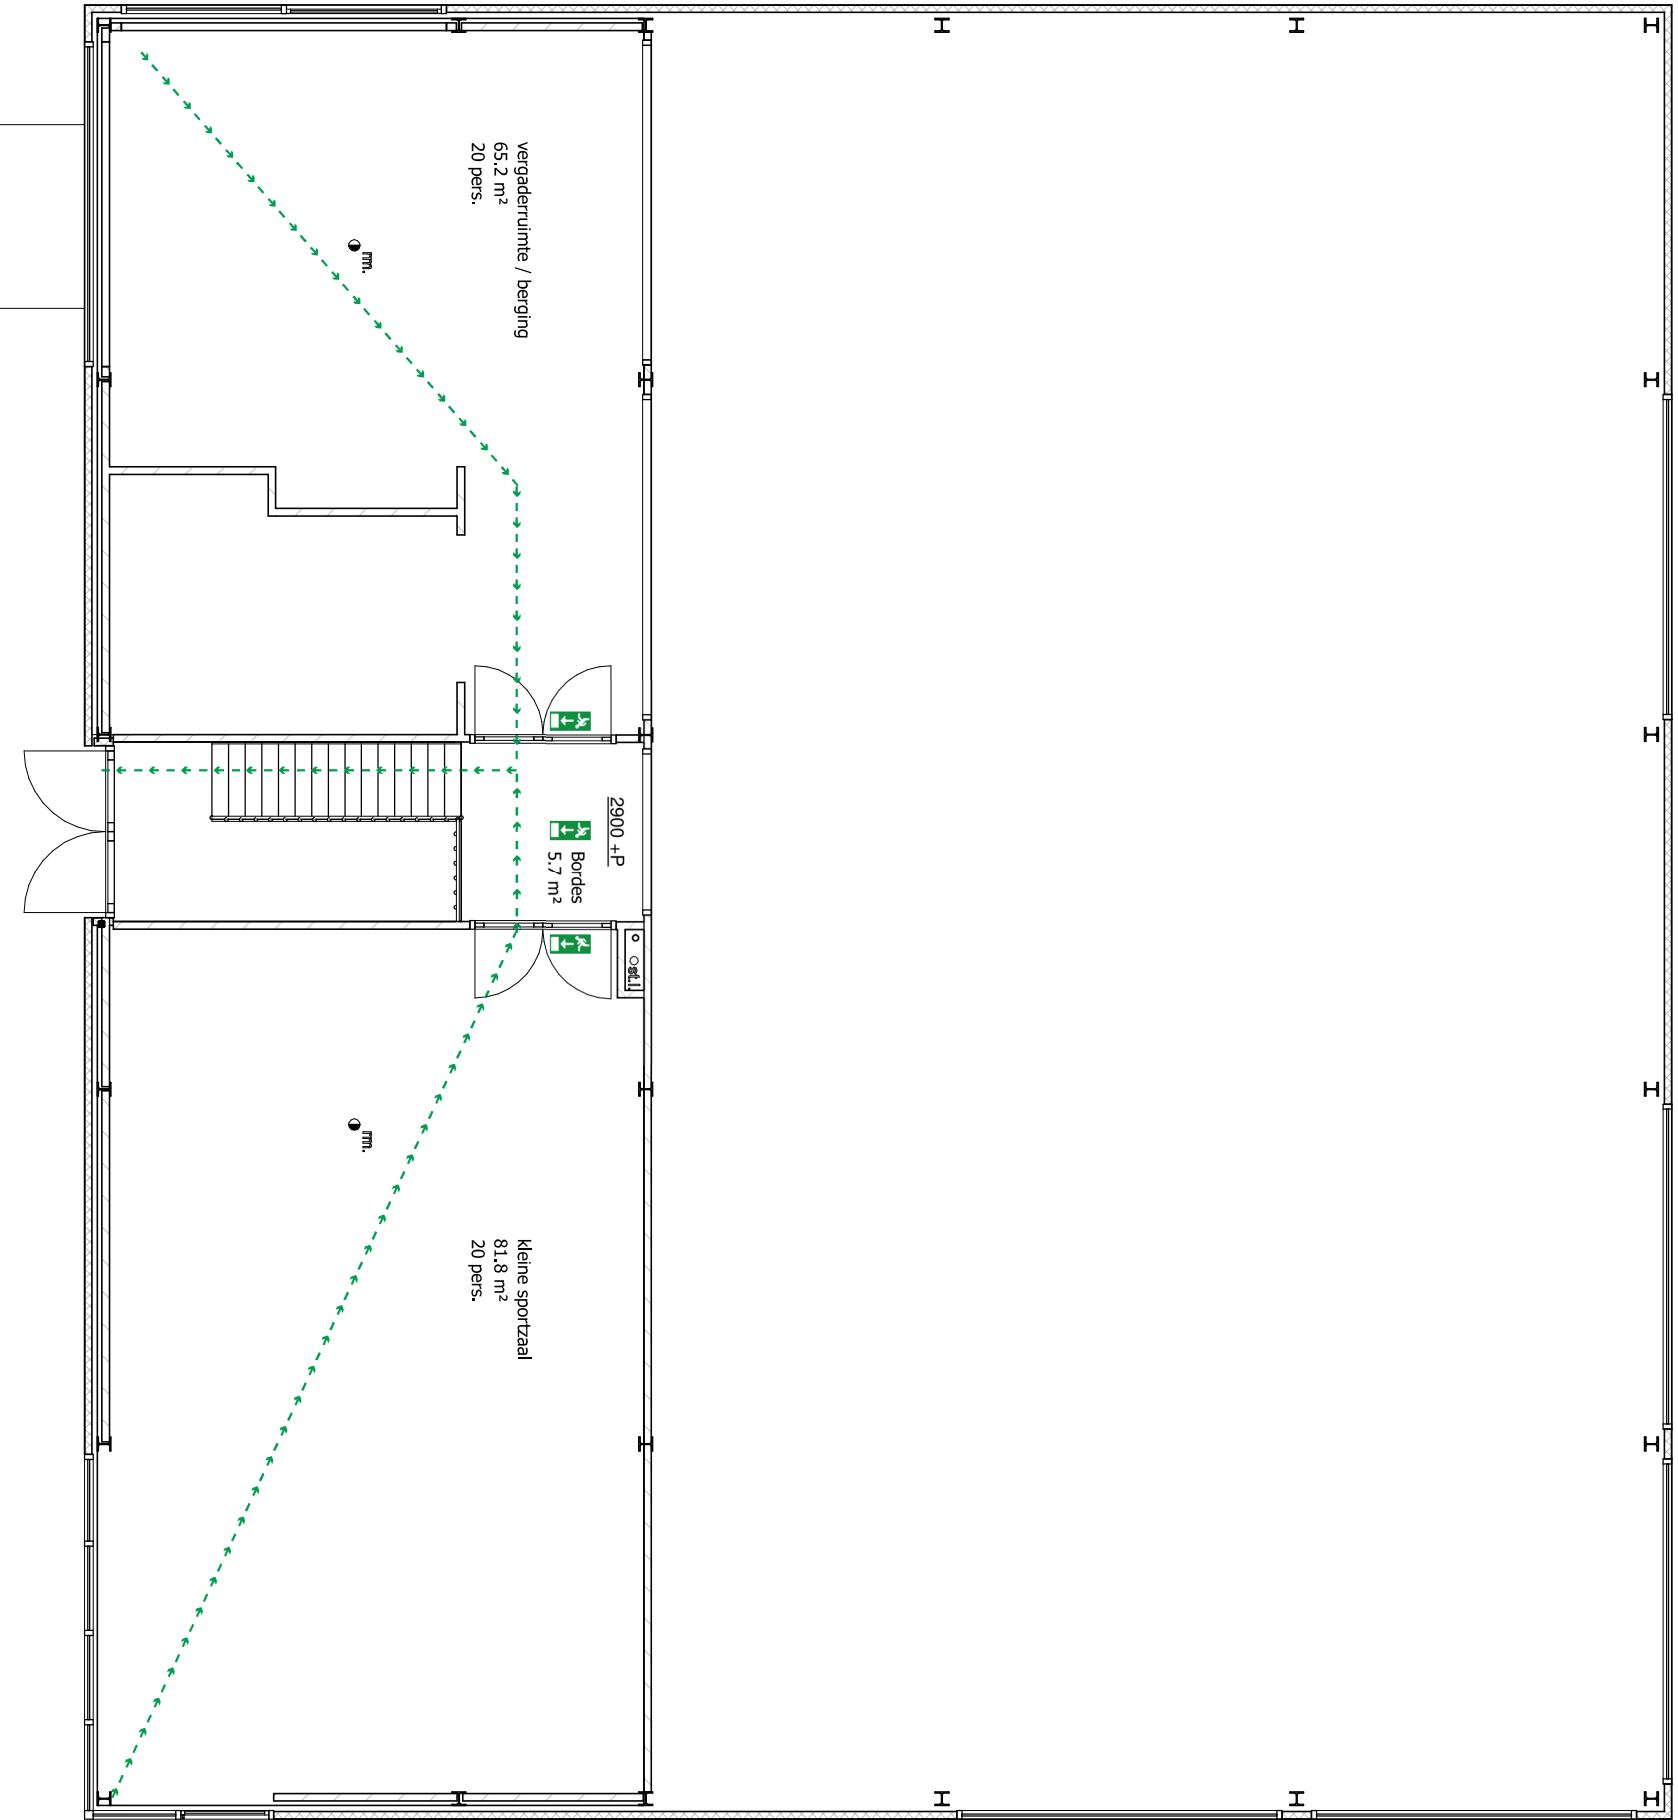


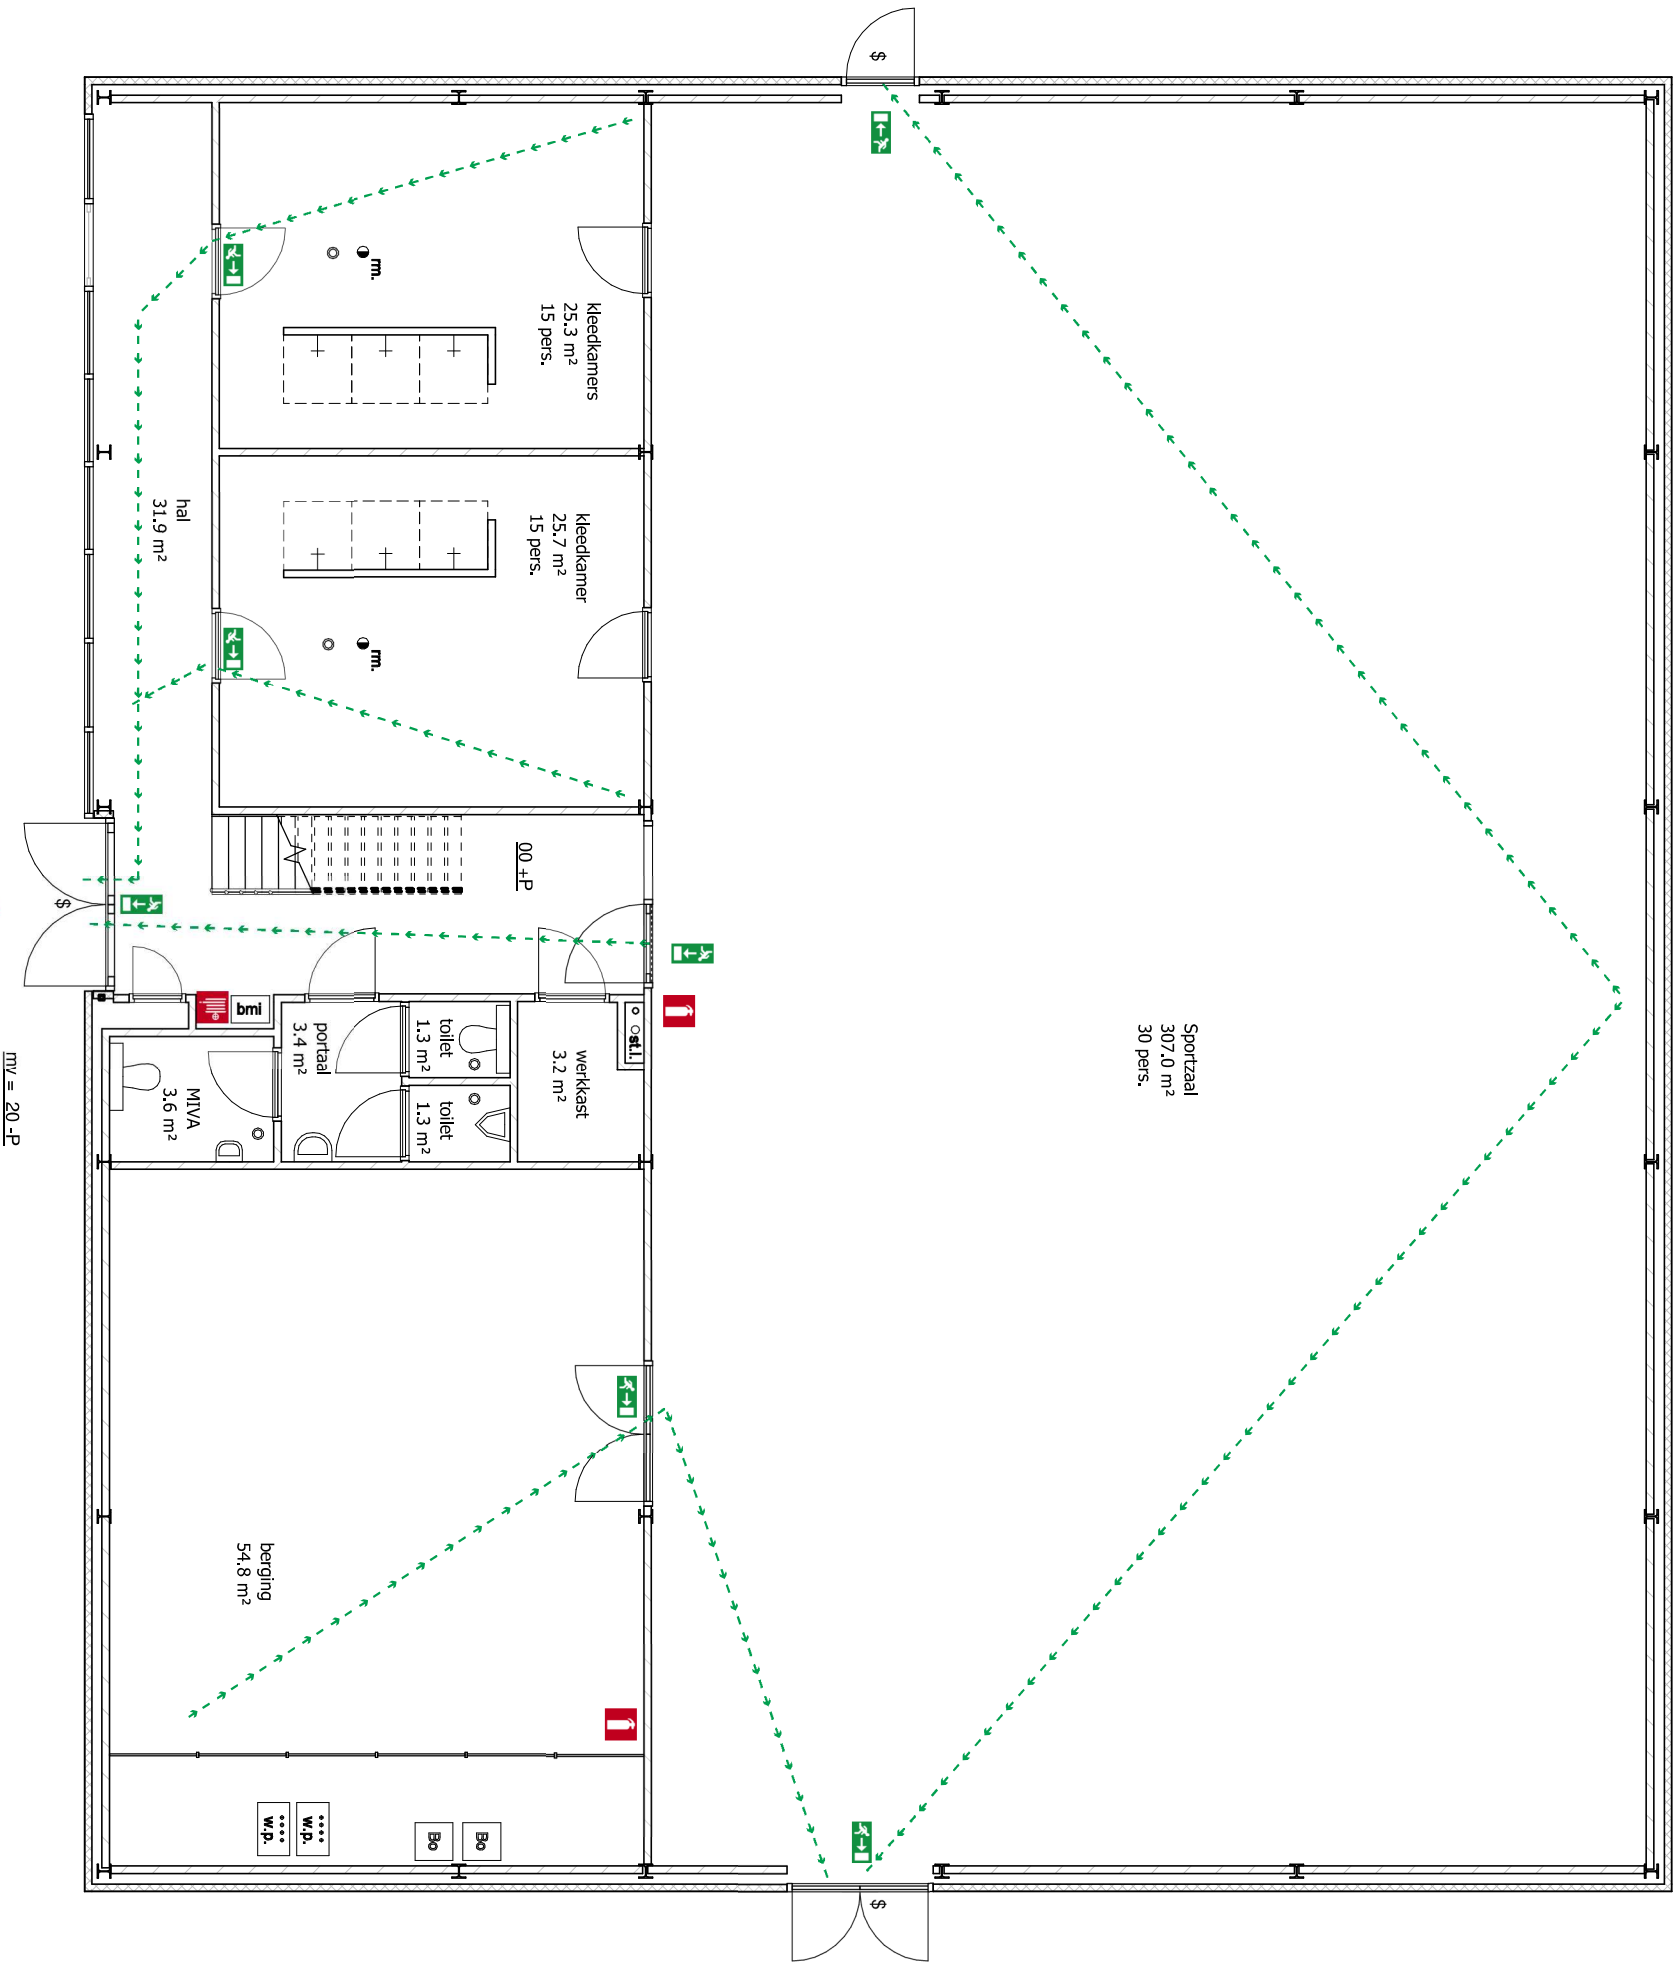

RENVOOI:


-  vluchtwegaanduiding: uitgang
-  brandmeldingspel, 30m
-  brandblusser
-  vluchtroute

 niet automatische brandmeldcentrale

\$ paneelslot

hoogte van het aansluitende terrein: 20.4P mm
hoogte van de begane grondvloer boven het meeliniveau: 00.4P mm
hoogte van de 1e verdiepingvloer boven het meeliniveau: 2800.4P mm
gebruiksovername begane grond: 470m²
gebruiksovername 1e verdieping: 153m²
maximaal aantal personen begane grond: 30
maximaal aantal personen 1e verdieping: 40

gebruiksfunctie: sport / bijeenkomst

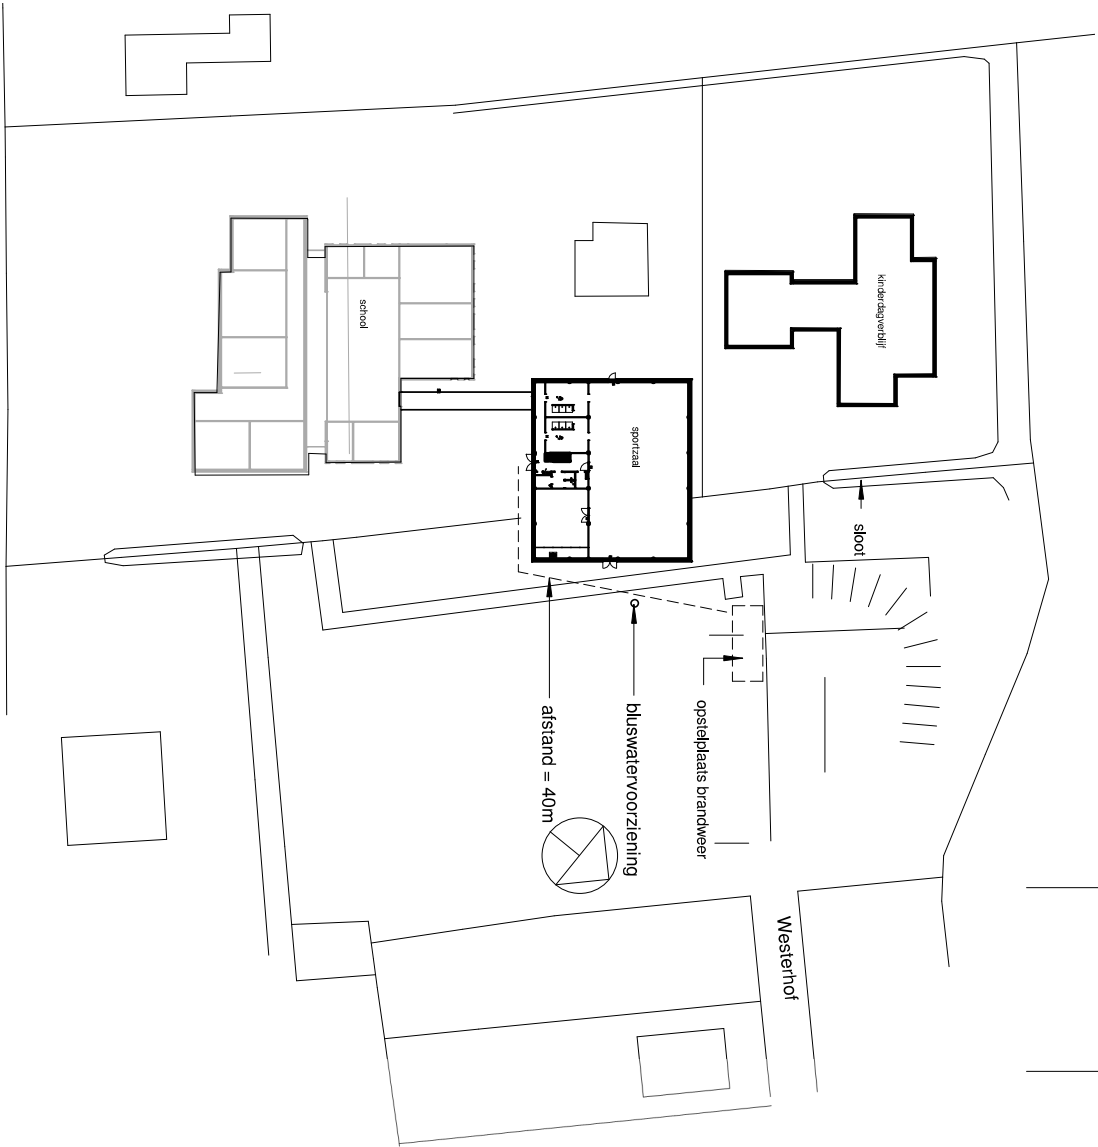

1e Verdieping



Brandweer 19-09-2014
Goedgekeurd

brandveiligheids bouwwerk
Dorpsstraat 146
Nieuwe Niedorp

nico dekker
ontwerp & bouwkunde

Kantoor:
Dorpsstraat 231a
1733 AK Nieuwe Niedorp
06 5202 1888
info@nicodekker.com
www.nicodekker.com

Revisie 1: opmerkingen verwerkt n.a.v. gesprek
met de brandweer 18-09-2014

project Nieuwbouw sportzaal
fase bestek
opdrachtgever Stichting Sportzaal De Snip

getekend nd
formaat A2
schaal 1:100
datum 01-07-2014

1e w. 19-09-2014
2e w. 26-09-2014
3e w. 28-09-2014
4e w. 01-10-2014

projectnr 130-36
blad BE-90