


bestaand raamkozijn met schuifraam van de woning;
de schuiframen van de woning zijn nu vast gezet en deze blijven gehandhaafd.
(deze ramen zijn aantal jaren terug vervangen)
de raamspoonningen geschikt maken voor isolerende beglazing.
aan de buitenzijden wordt de beglazing vastzetten met stopverf.
(isolerende beglazing is monumentale beglazing Classico wanneer het betaalbaar is)
als het niet betaalbaar is wordt standaard isolerende beglazing toegepast.


bakhuisje zal geprobeerd worden om de bestaande houten raamkozijnen en ramen te restaureren.
bestaande ramen zijn schuiframen, bij vervanging zal houtsoort oregon-pine zijn,
beglazing is het zelfde als bij de woning.

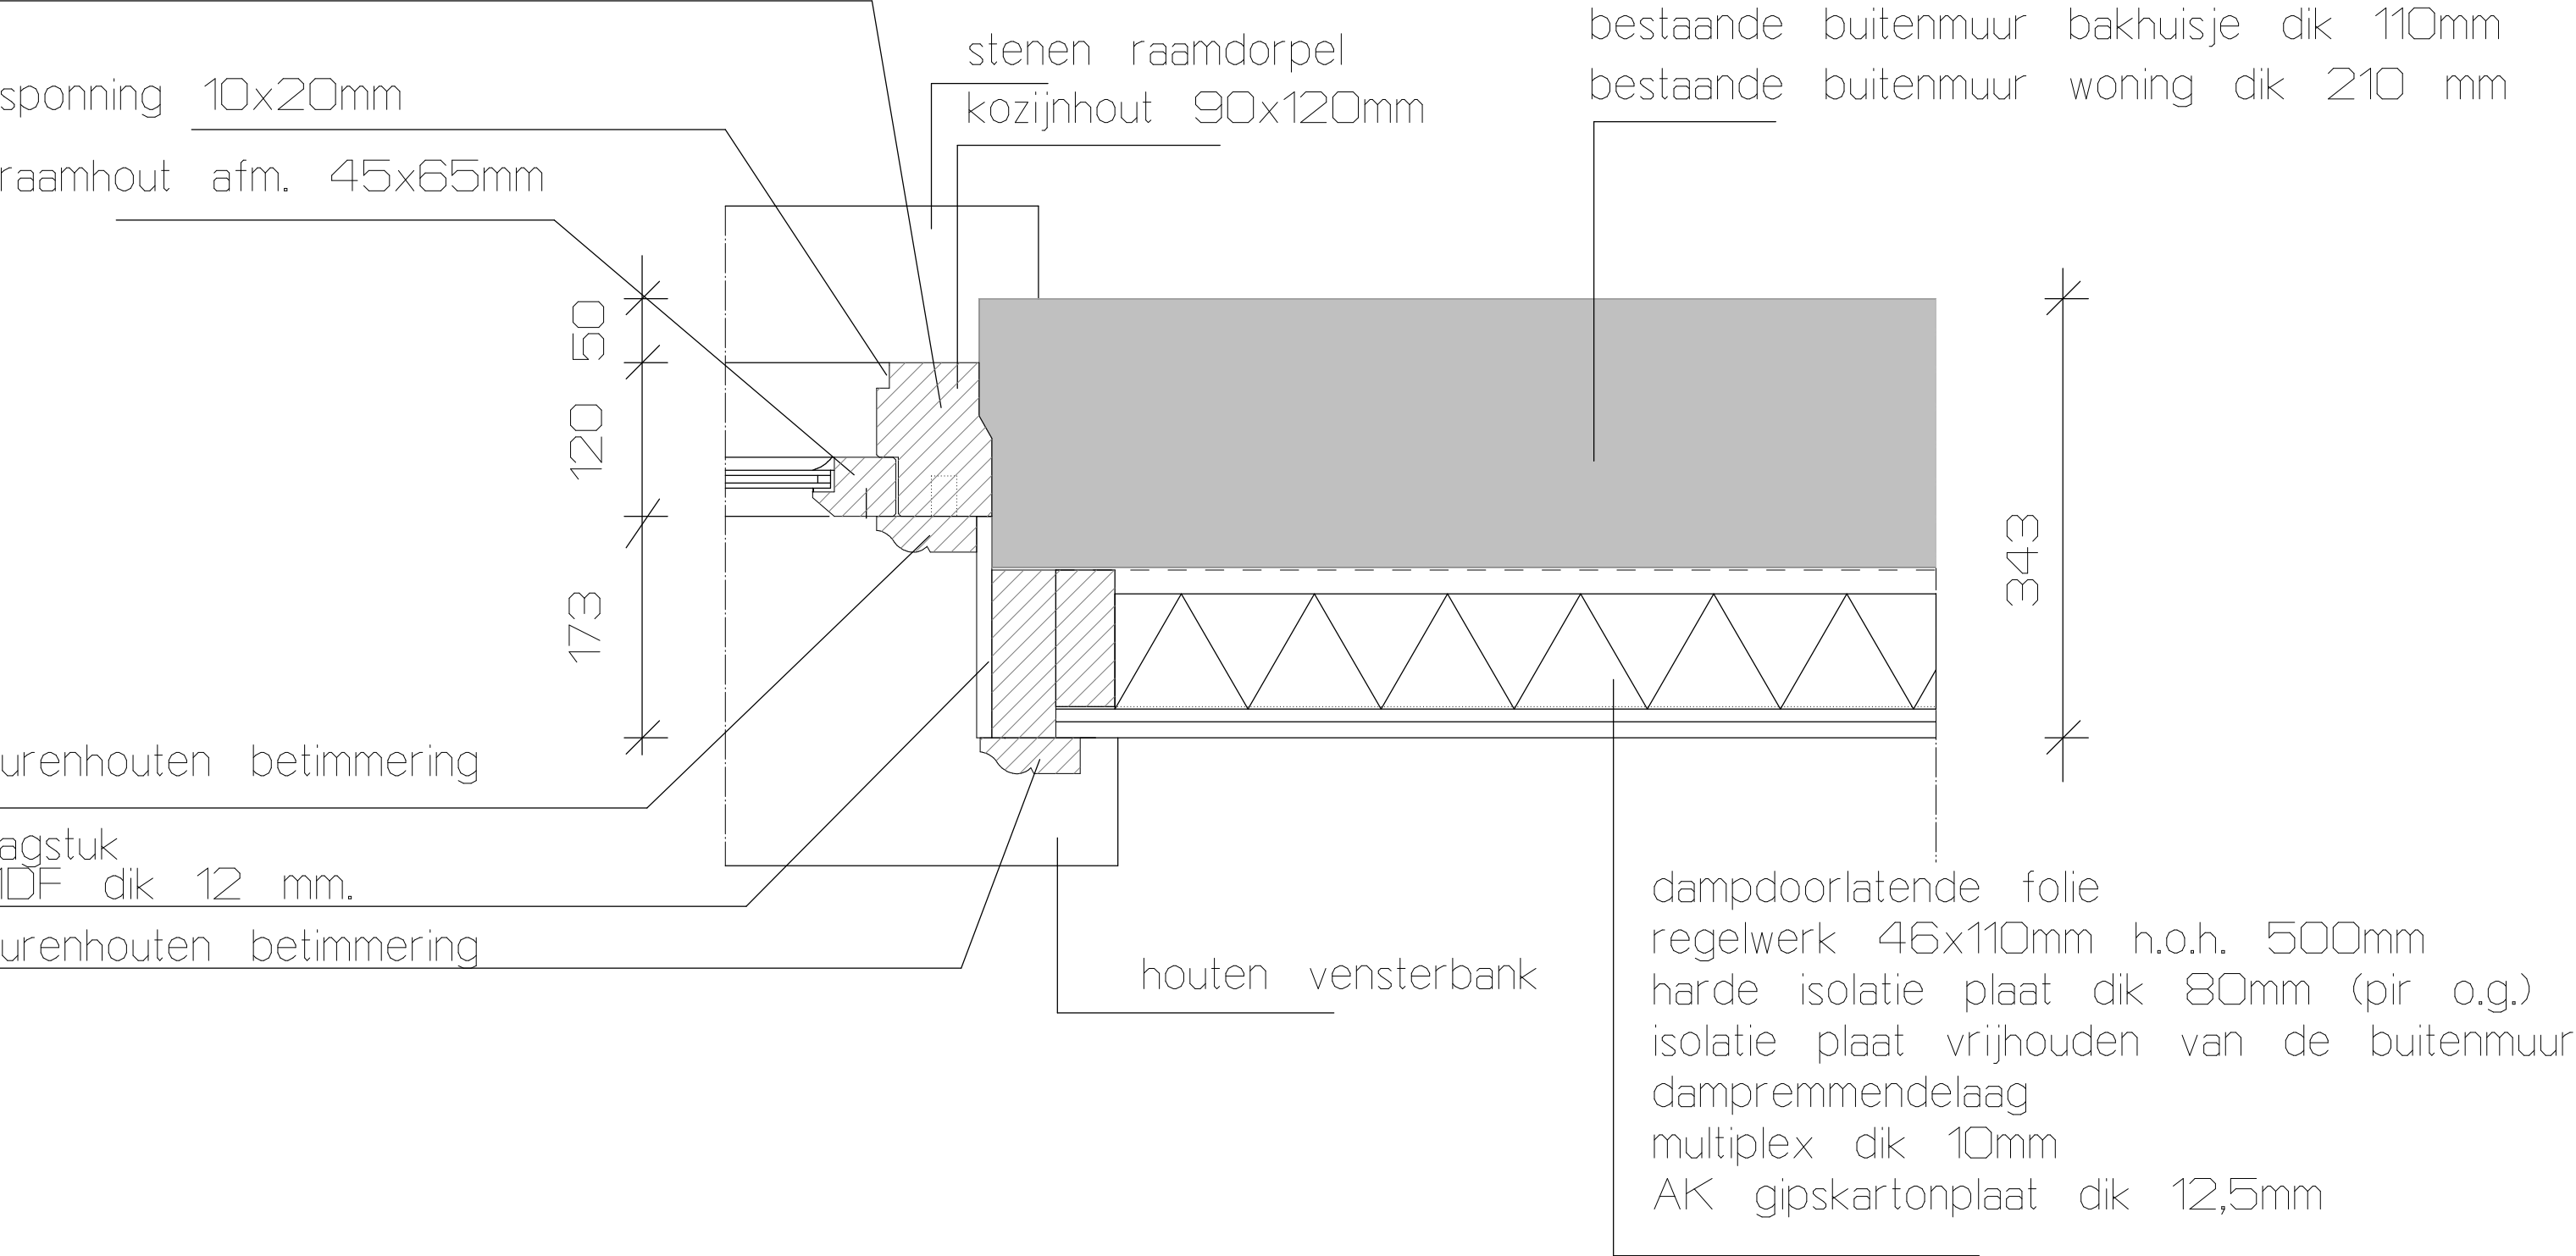


DETAIL STIJL SCHUIFRAAM (principe detail)

bestaand raamkozijn met schuifraam van de woning;
de schuiframen van de woning zijn nu vast gezet en deze blijven gehandhaafd.
(deze ramen zijn aantal jaren terug vervangen)
de raamspoonningen geschikt maken voor isolerende beglazing.
aan de buitenzijden wordt de beglazing vastzetten met stopverf.
(isolerende beglazing is monumentale beglazing Classico wanneer het betaalbaar is)
als het niet betaalbaar is wordt standaard isolerende beglazing toegepast.

bakhuisje zal geprobeerd worden om de bestaande houten raamkozijnen en ramen te restaureren.
bestaande ramen zijn schuiframen, bij vervanging zal houtsoort oregon-pine zijn,
beglazing is het zelfde als bij de woning.

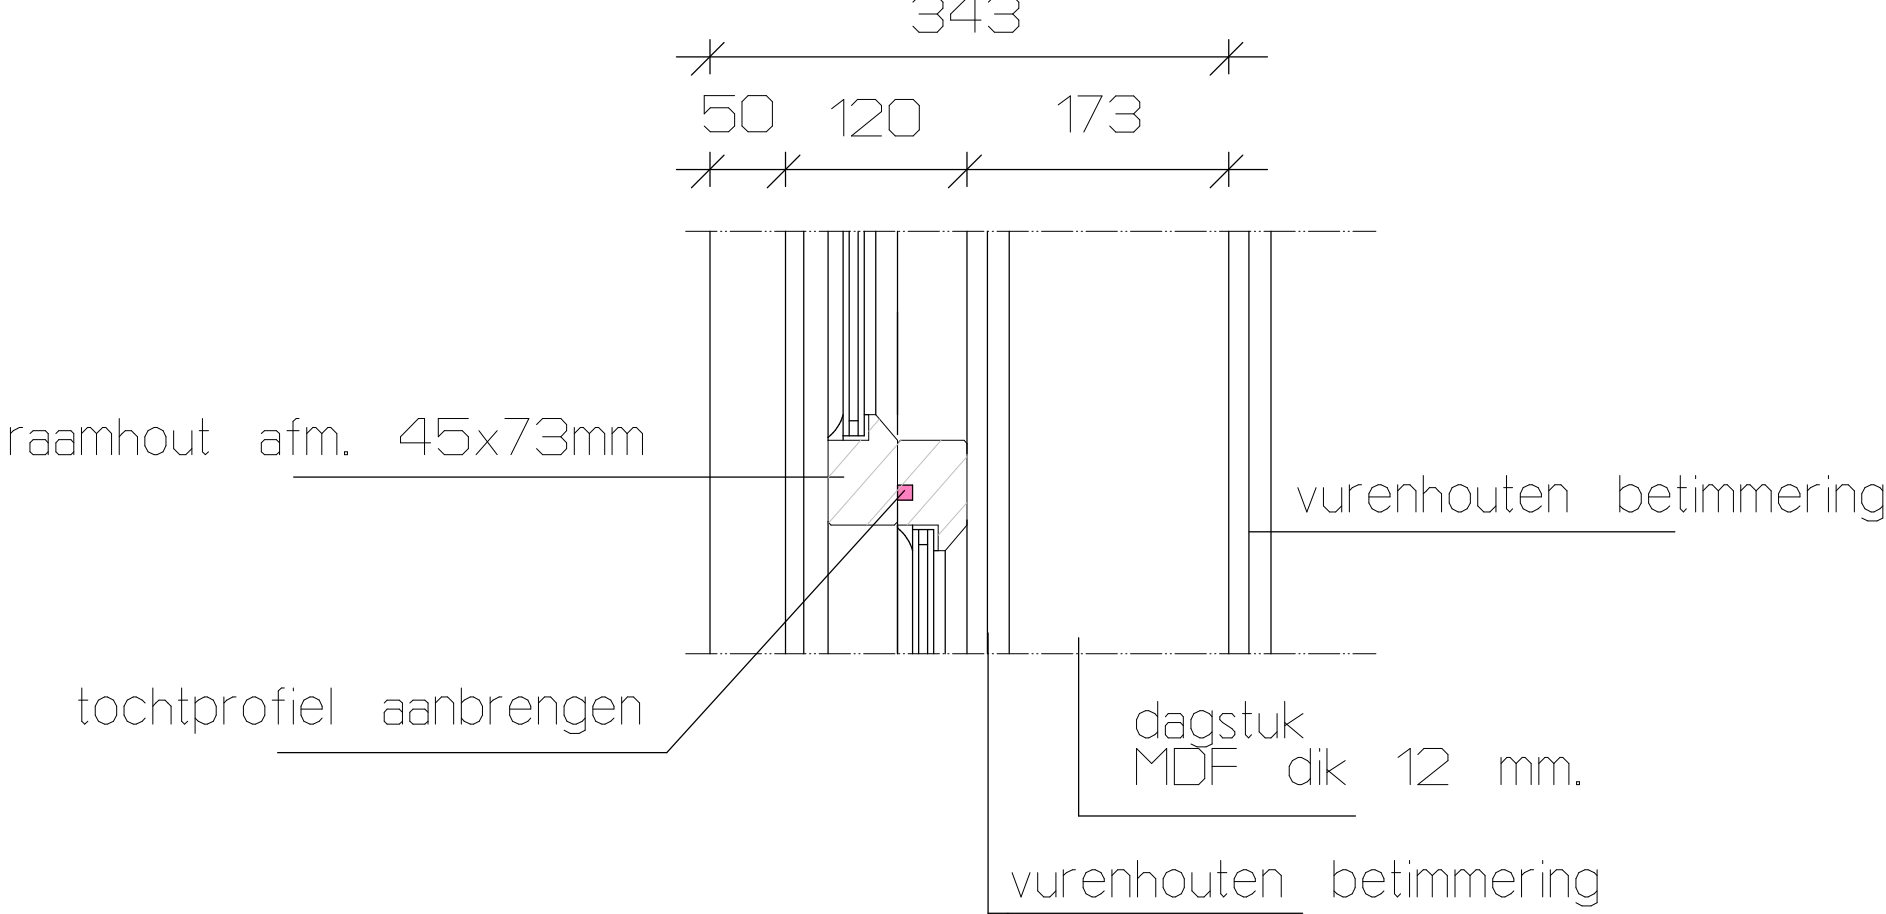

DETAIL SCHUIFRAAMDORPEL (principe detail)

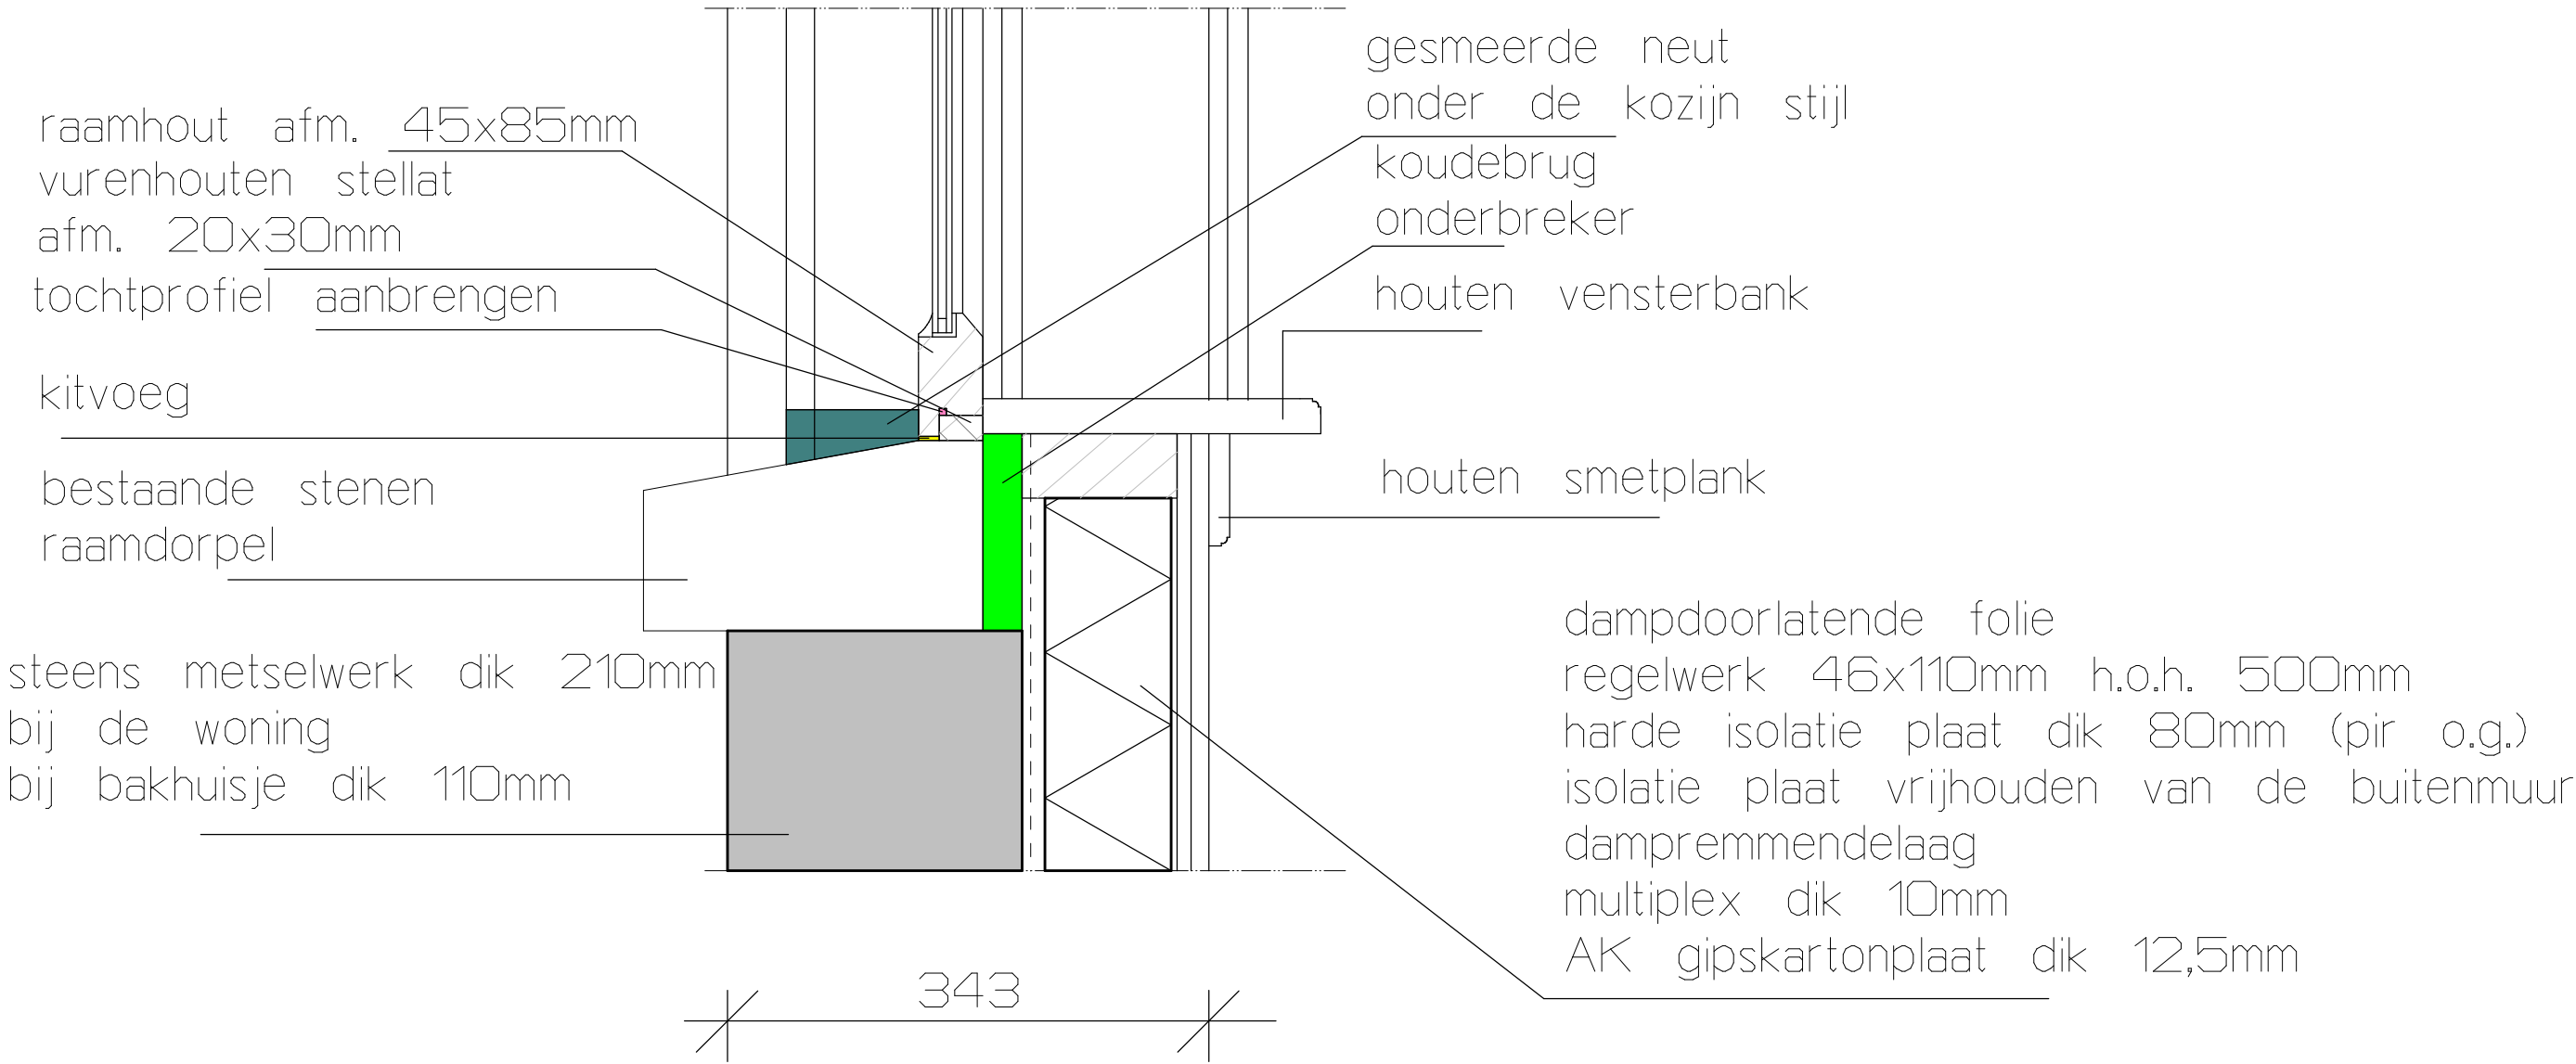

DETAIL ONDERDORPEL SCHUIFRAAM

	
project :	verbouwen van een woonboerderij aan de Lamstraat 2 te Toldijk
opdrachtgever :	Dhr. en Mevr. M. Huirne Lamstraat 2 7227 NB Toldijk
werk nr. :	06728
tekening :	BESTEKTEKENING SCHUIFRAAM DETAILS
blad nr. :	bestektekening blad B5
datum :	31-03-2015
getekend :	B. Zweverink
gewijzigd :	01-04-2015
ZWEVERINK bouwkundig ontwerp & adviesbureau I de Heurne 41 I 7255 CK Hengelo gld. I Tel. : 0575 - 481975 I : www.zweverinkbouwadvies.nl I E : info@zweverinkbouwadvies.nl	
Onderhavige tekening blijft eigendom van de auteur/rechtshebbende I Op het ontwerp rust auteursrechtzake is vastgelegd in de DNR 2011 I Tekening en ontwerp mag zonder toestemming van de auteur/rechtshebbende niet worden gekopieerd of gebruikt ten behoeve van derden.	