




VORGEVEL


RECHTER ZIJGEVEL

ACHTERGEVEL


LINKER ZIJGEVEL

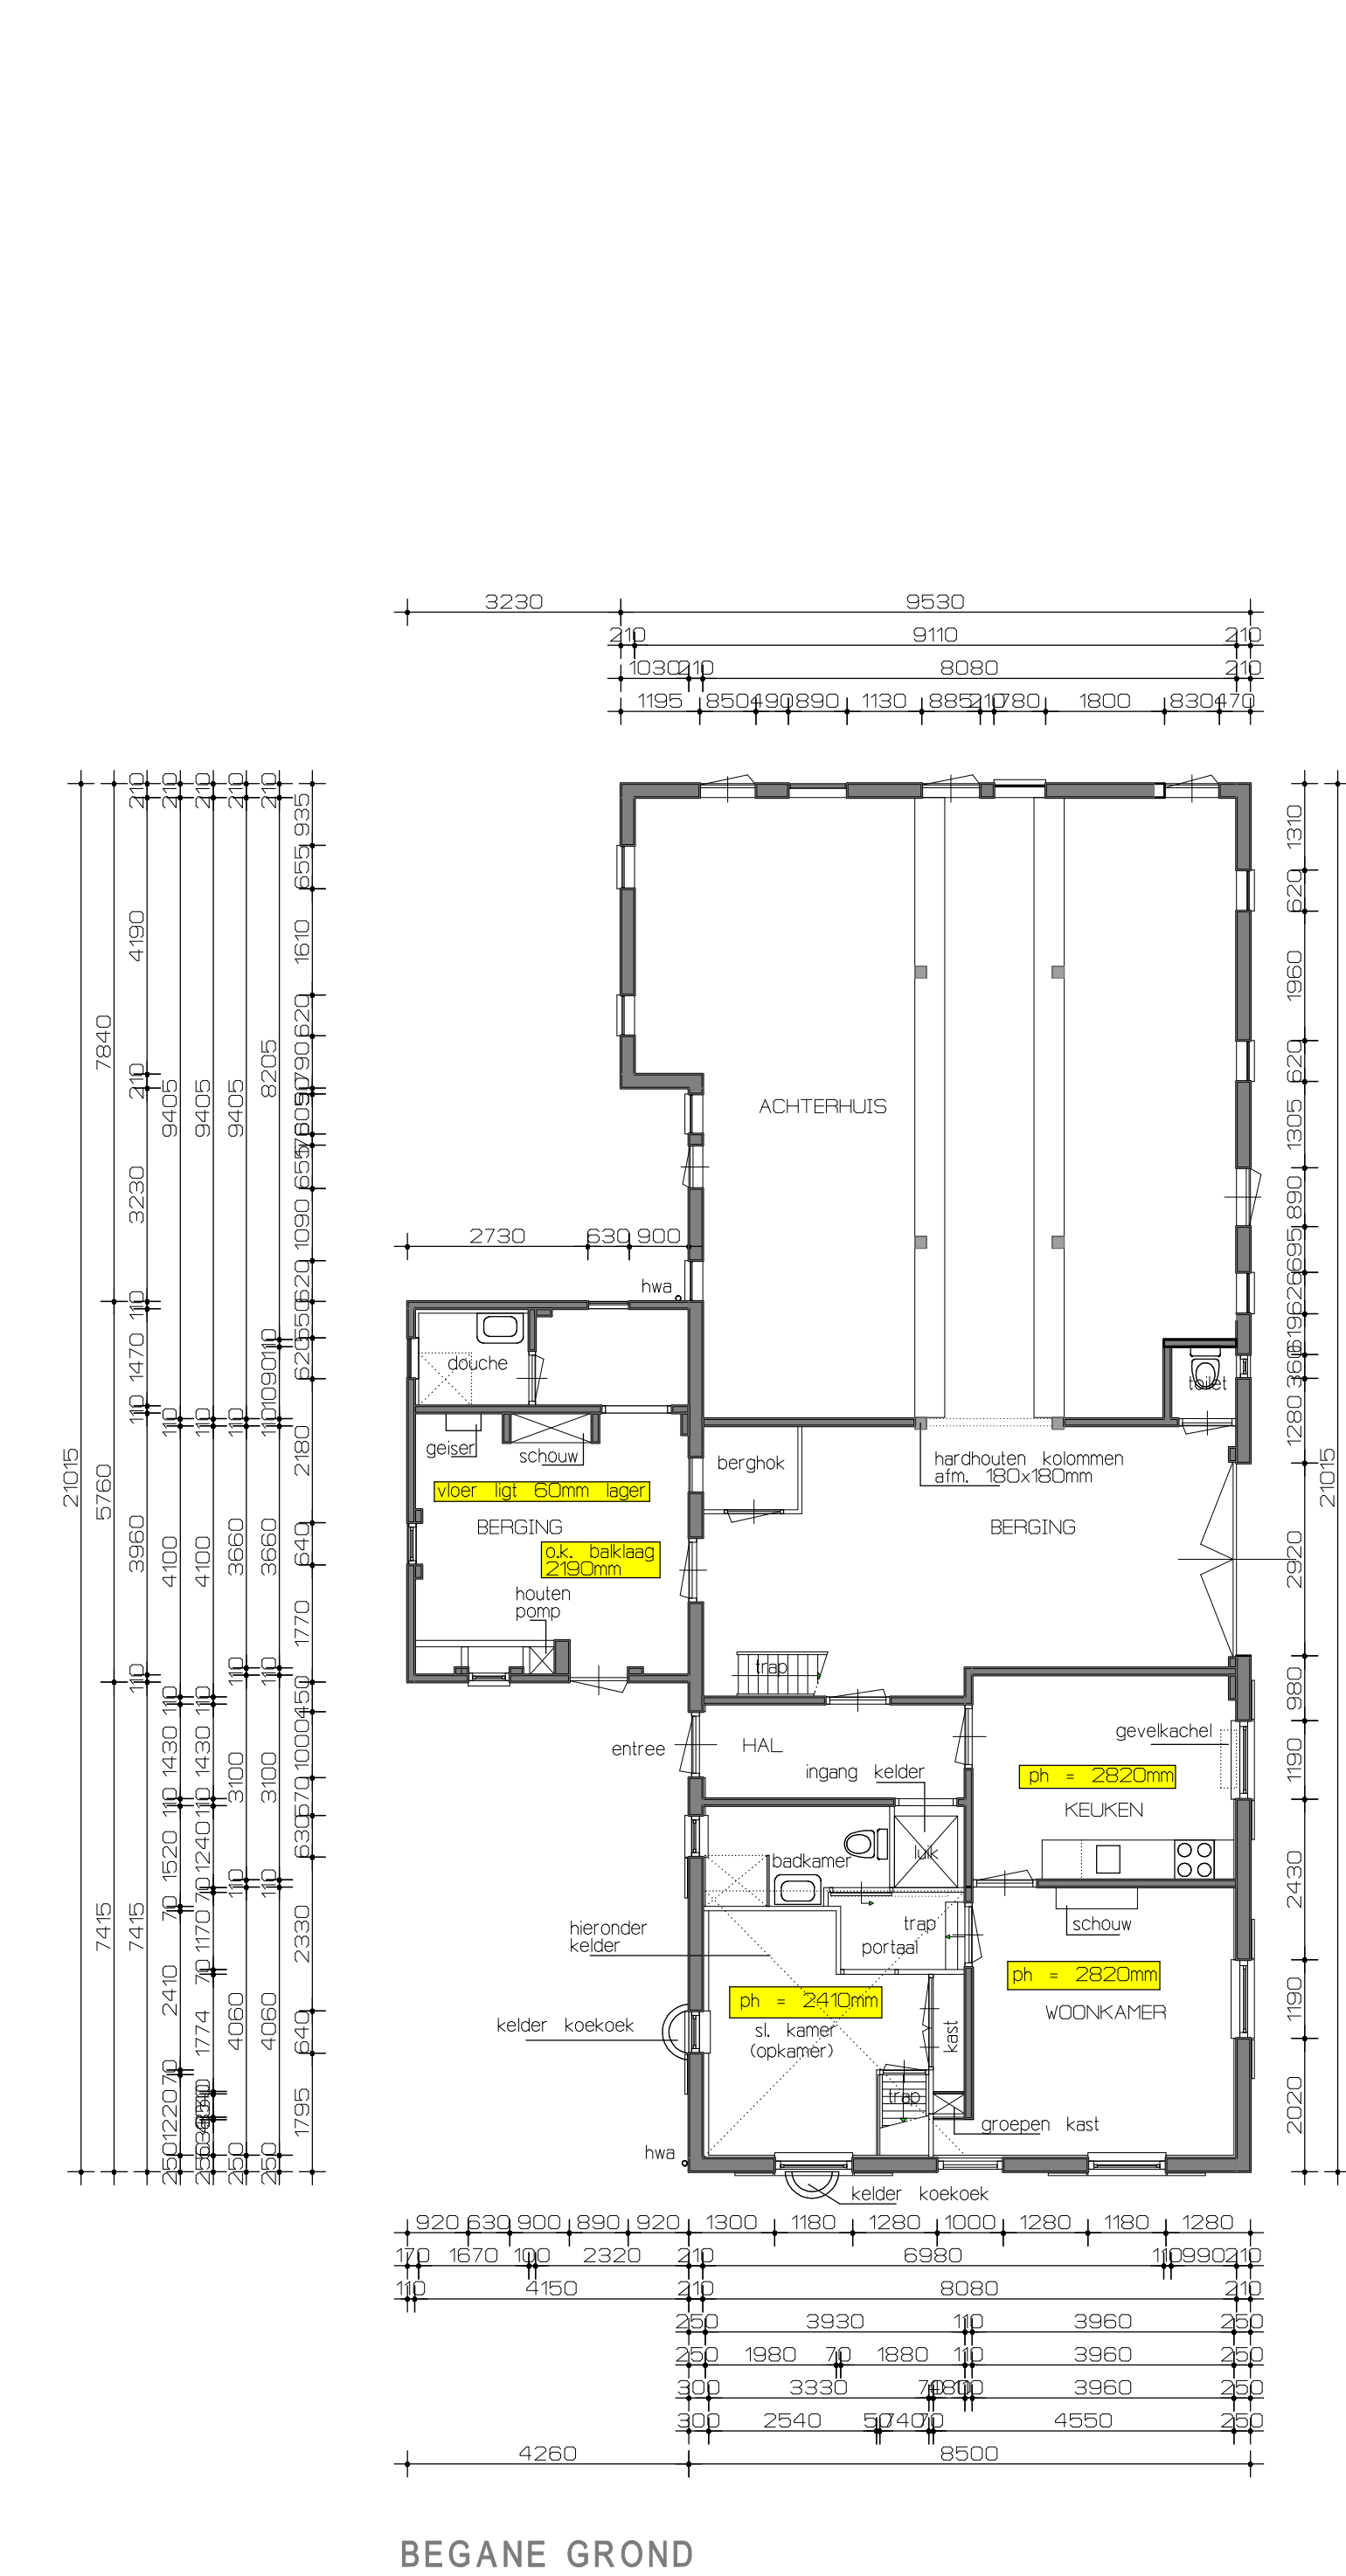

BEGANE GROND

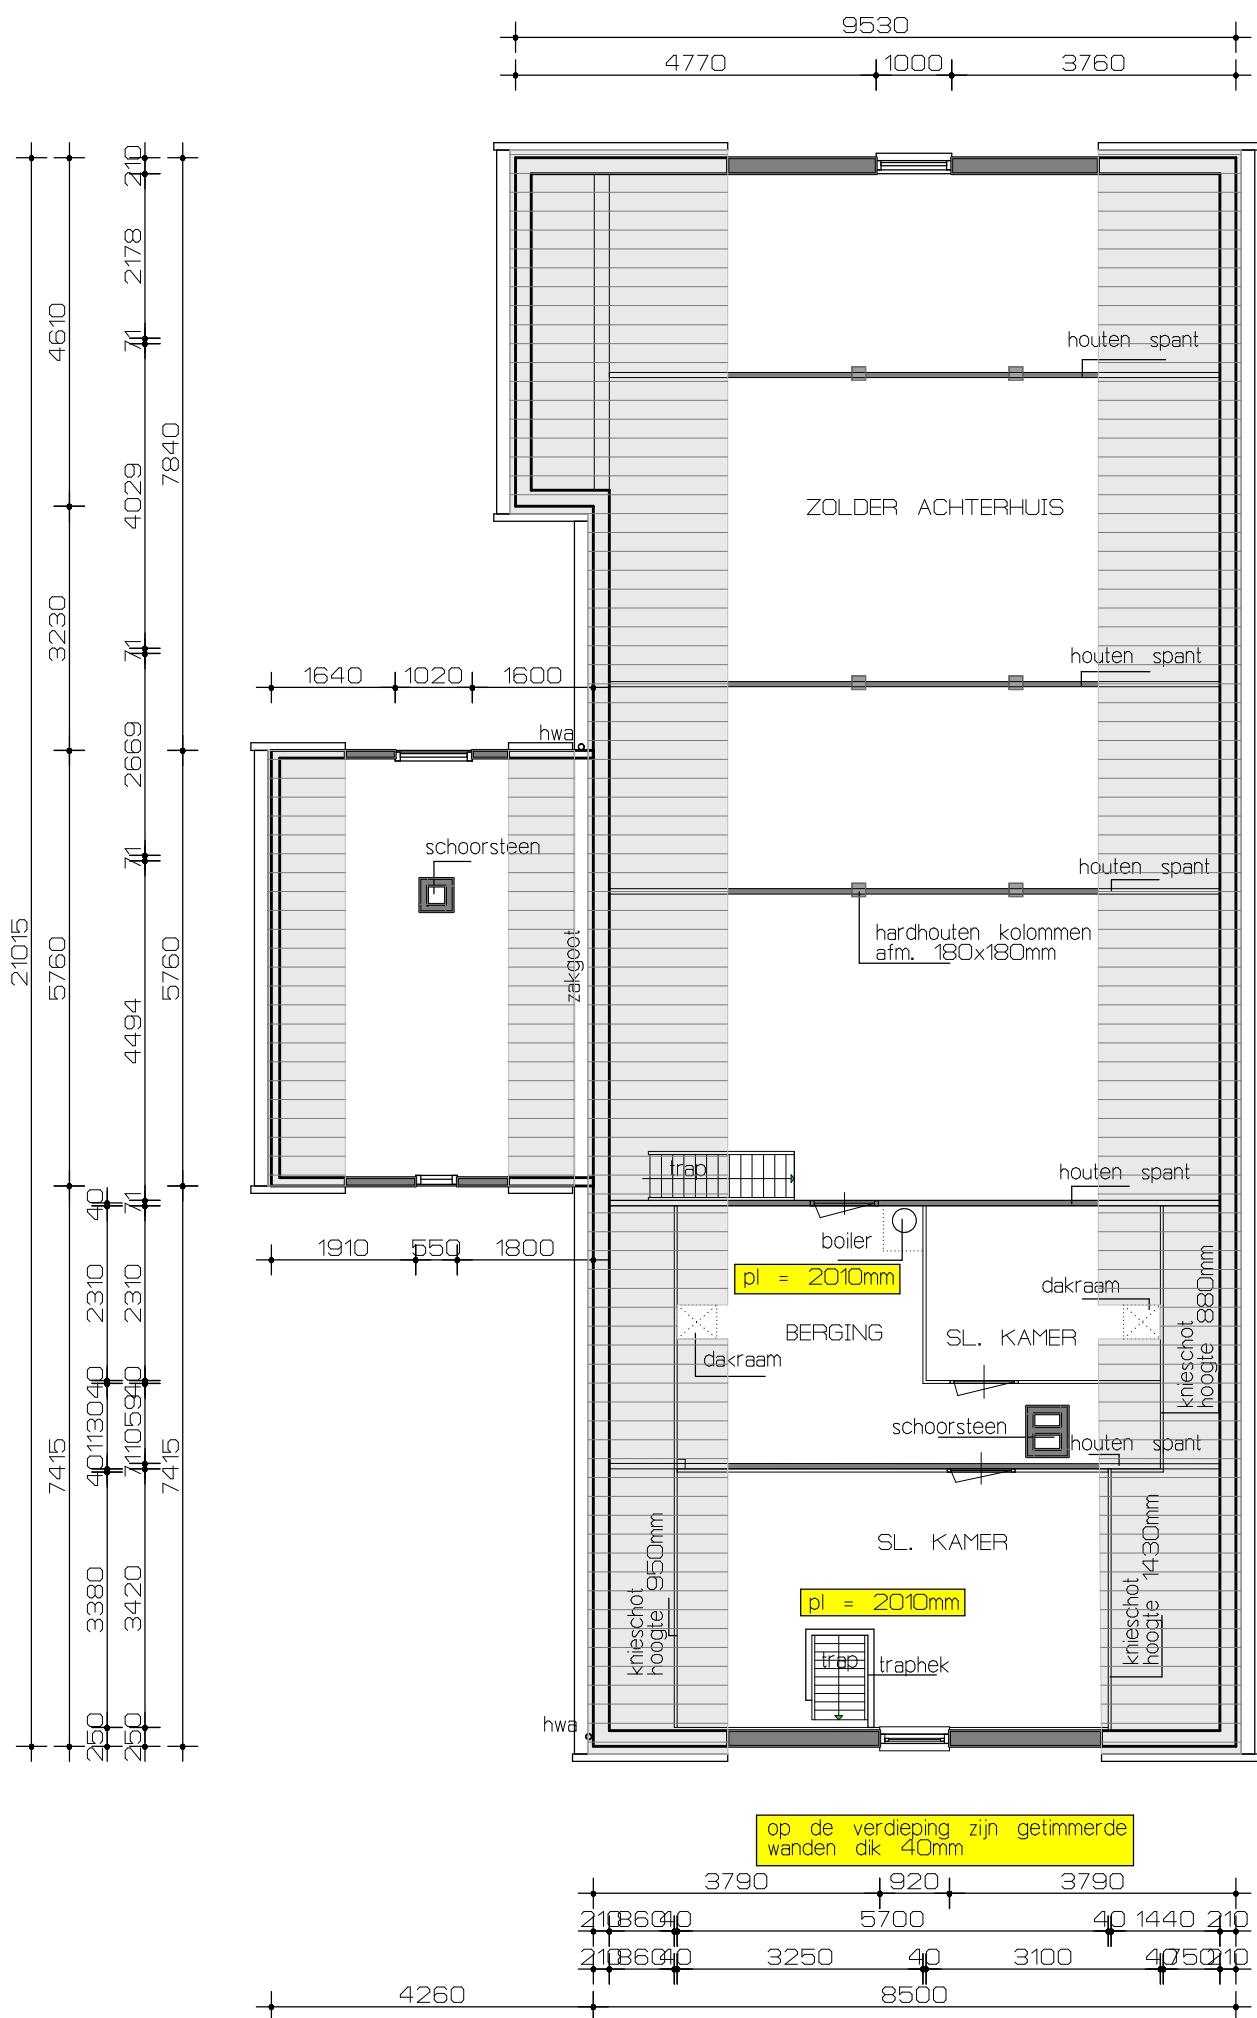

1e VERDIEPING

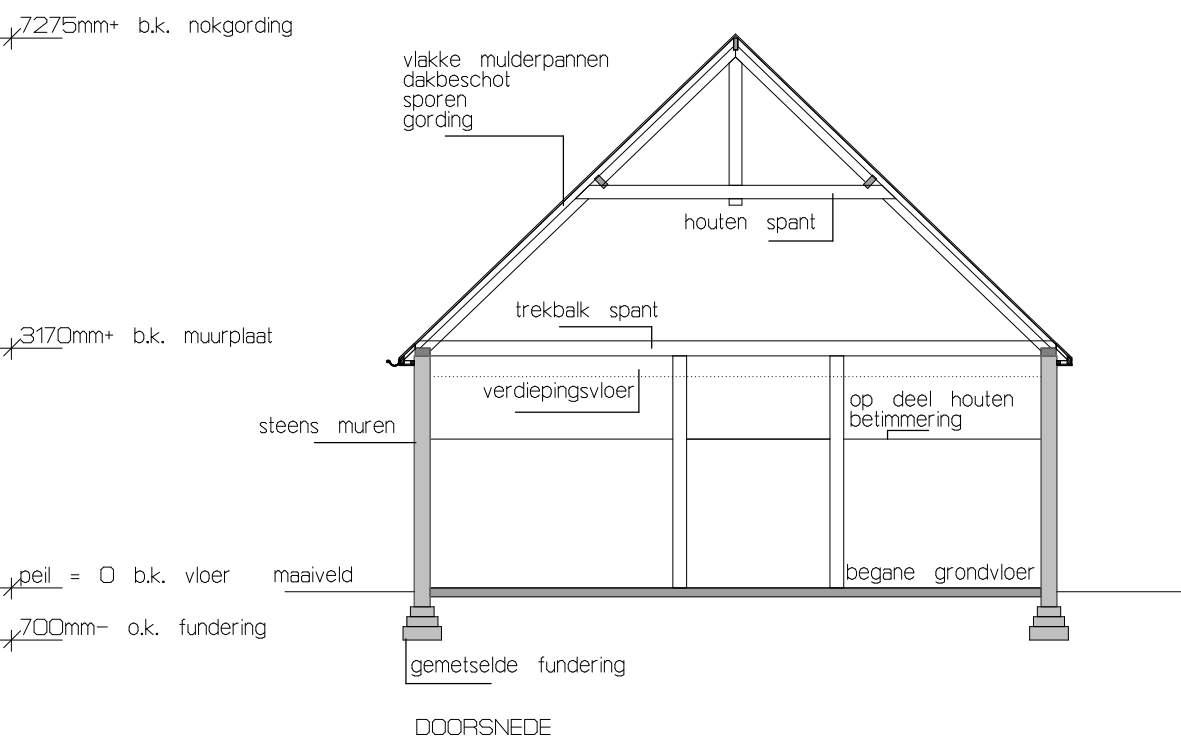



ZWEVERINK
bouwkundig ontwerp- & adviesbureau

project : verbouwen van een woonboerderij aan de Lamstraat 2 te Toldijk

opdrachtgever : Dhr. en Mevr. M. Huirne
Lamstraat 2 7227 NB Toldijk

werk nr. : 06728

tekening : bestaande toestand

blad nr. : bestektekening blad B1

datum : 10-02-2015 schaal : 1:100

getekend : B. Zweverink gewijzigd : 20-03-2015 31-03-2015

ZWEVERINK bouwkundig ontwerp & adviesbureau I de Haurse 41 I 7255 CK Hengelo gld. I Tel. : 0575 - 461975
I : www.zweverinkbouwadvies.nl I E : info@zweverinkbouwadvies.nl

Onderhavige tekening blijft eigendom van de auteursrechtbeheerder. Op het ontwerp rust auteursrecht zoals is vastgelegd in de DNR 2011. I
Tekening en ontwerp mag zonder toestemming van de auteursrechtbeheerder niet worden gekopieerd of gebruikt ten behoeve van derden.