


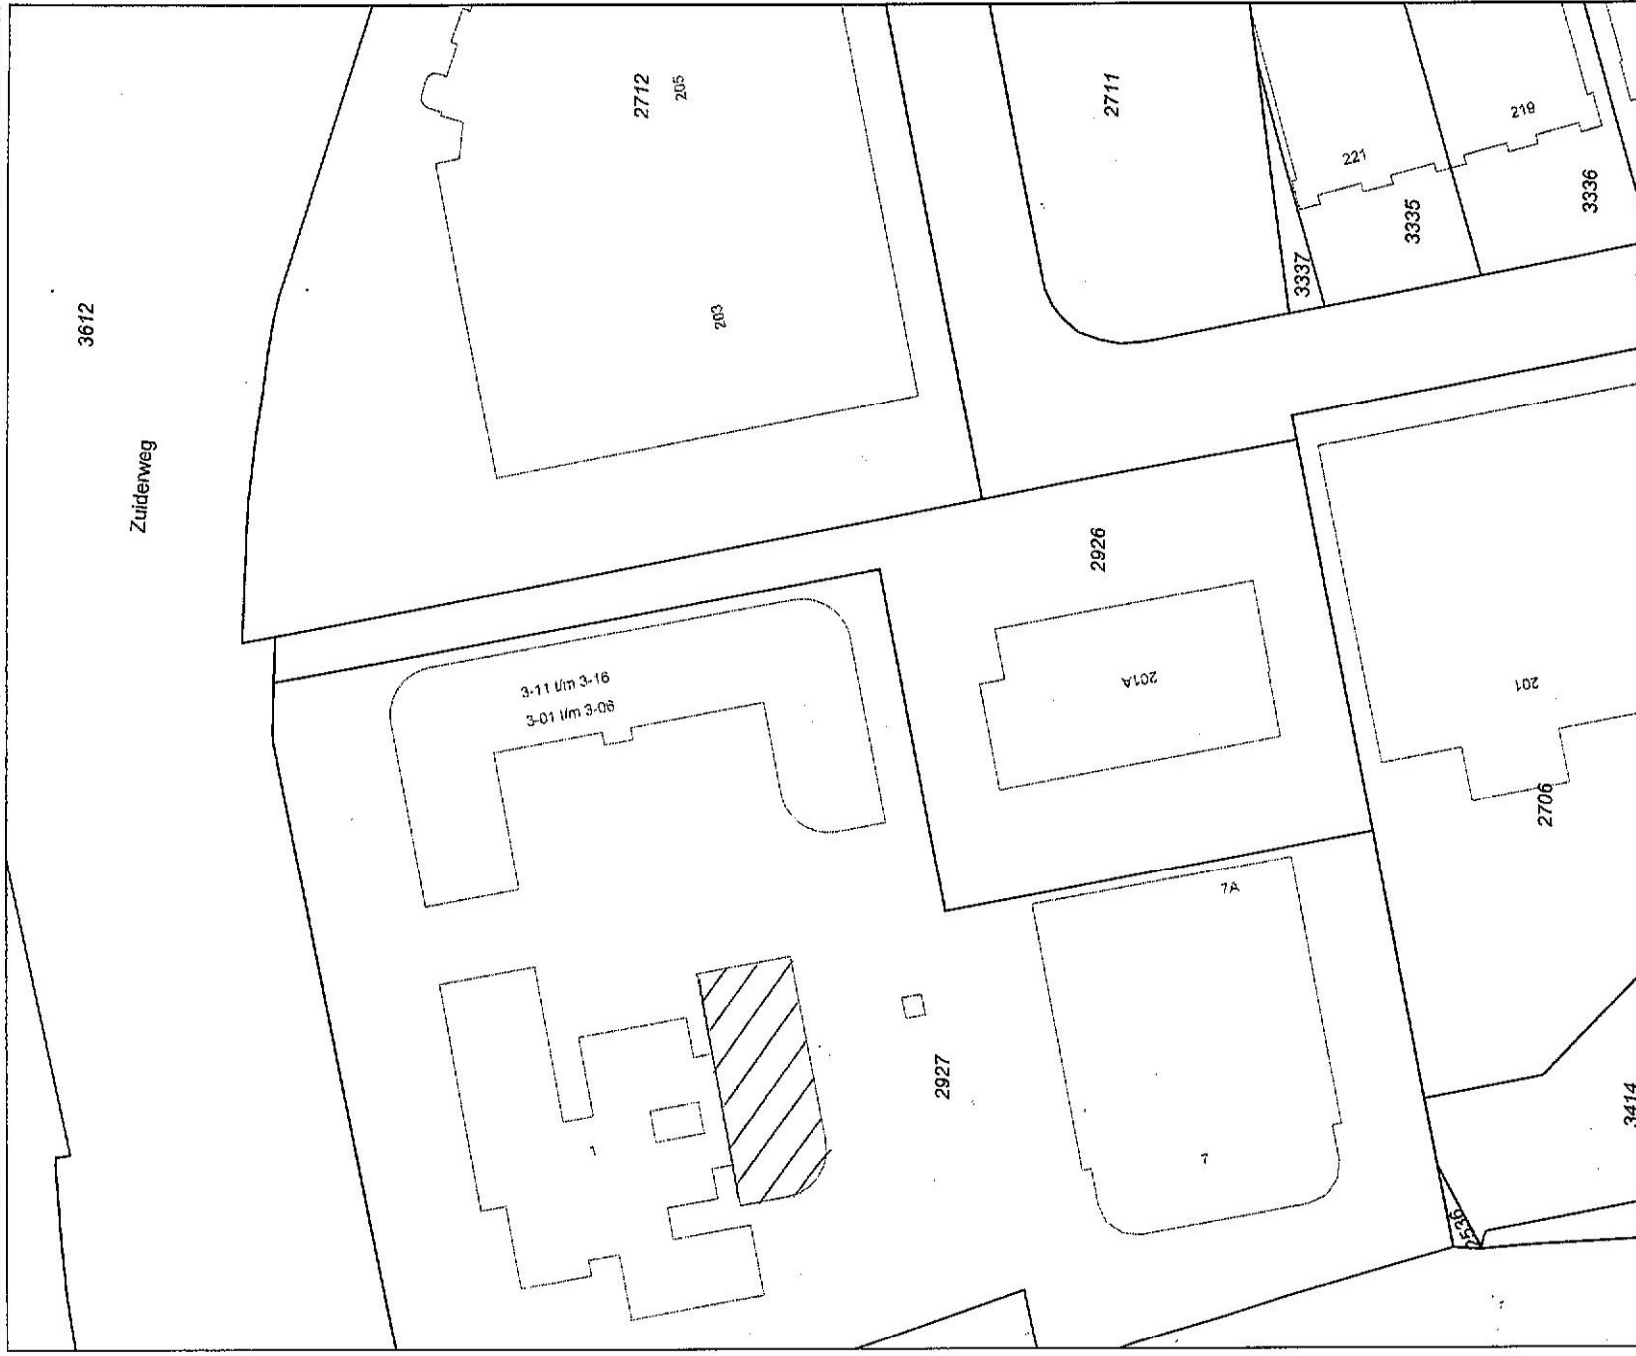

Deze kaart is noordgericht

12345

Perceelnummer

25

Huisnummer


Vastgestelde kadastrale grens

Voorlopige kadastrale grens

Administratieve kadastrale grens

Bebouwing

Overige topografie

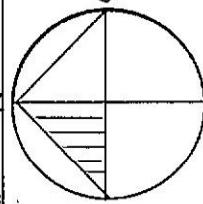Voor een eensluitend uittreksel, Apeldoorn, 14 maart 2015
De bewaarder van het kadaster en de openbare registers

Schaal 1:1000

Kadastrale gemeente

SCHAGEN

Sectie

C

Perceel

2926

Aan dit uittreksel kunnen geen betrouwbare maten worden ontleend.
De Dienst voor het kadaster en de openbare registers behoudt zich de intellectuele
eigendomsrechten voor, waaronder het auteursrecht en het databankrecht.