


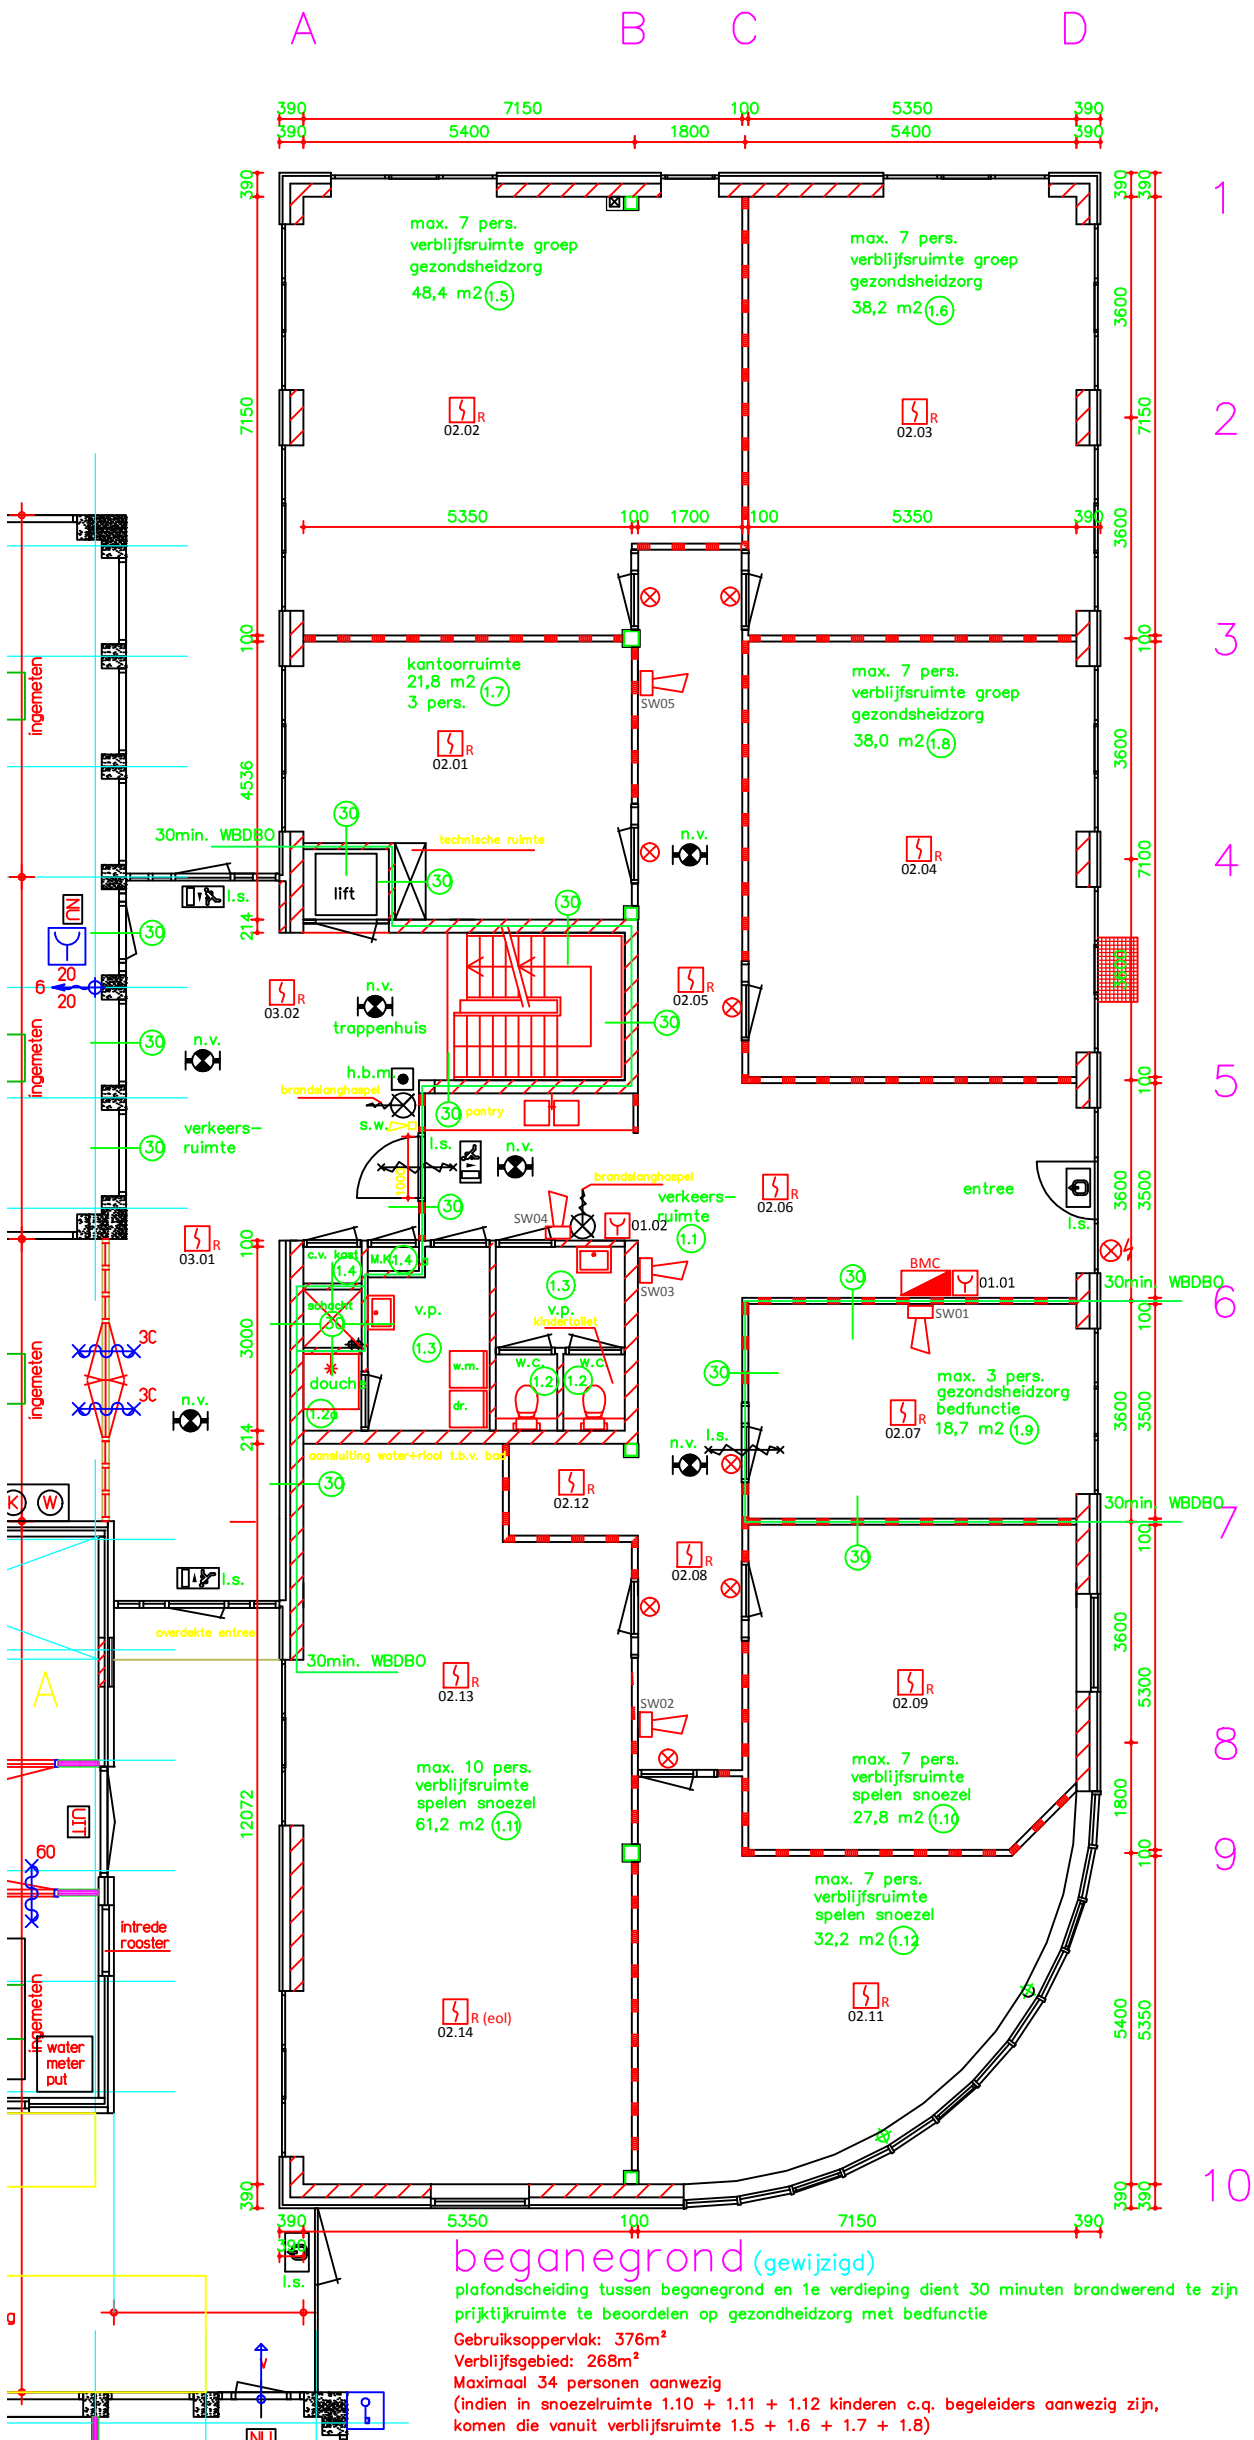

	Brandmeldcentrale
	Optische melder
	Handmelder
	Slowwhoop
	Nevenindicator
	Flitslicht

Ruimte(n)	Arceringen
Verkeersruimte 1.1	gevelsteen
Toiletruimte 1.2, 1.3	kalkzandsteen
Bedfunctie 1.9	isolatie
Bijeenkomst 1.10, 1.11, 1.12	lichte scheidingwand
Meterkast 1.4	constructie beton
Verblijfsgebied 1.5, 1.6, 1.7, 1.8	

Renvooi

- bouwconstructie 60 minuten brandwerend uitvoeren volgens NEN 6701/6702/6703/6090/6069
- minimale hoogte verblijfsruimten 2600 mm
- minimale hoogte toilet ruimte 2300 mm
- minimale hoogte tegelwerk w.c. 1200+vloer
- vloerafwerking toilet middels keramisch tegelwerk
- hang- en sluitwerk volgens klasse 2 - politiekeurmerk
- brandscheiding erfgrans zijgevels 30 min. WBDBO
- installaties uitvoeren conform de geluidseisen NEN 5077
- beperking van ontwikkeling van brand minimaal klasse 4
- rookdichtheid vlgns NEN 6066 ten hoogste 10m-1
- indien definitieve indeling bekend is dan vluchtroute-aanduiding i.o.m. installateur conform NEN 6088 en 6088-A1
- electrische installatie uitvoeren volgens NEN 1010
- rioleringscapaciteit uitvoeren volgens NEN 3215
- DWA en RWA aansluiten op gemeenteriool
- warmwatervoorziening d.m.v. stadsverwarming
- afvalstoffen in overleg met de gemeente Purmerend
- meterruimte voldoen aan NEN 2768
- L.S. = Deur welke te openen is zonder gebruik te maken van lossen hulpmiddelen, bijvoorbeeld sleutels
- P.B. = Panieksluiting .Deur moet draaien in de vluchtrichting. Te openen middels een paniekbalk
- r.m. = niet ioniserende rookmelder
- 60 = 60 minuten Brandwerendheid conform de NEN 6068
- 30 = 30 minuten Brandwerendheid conform de NEN 6068
- 30 = brandslanghaspel 30 m1 diameter 20 " 6mm dient te voldoen aan gestelde norm NEN-EN 671-1. Voor aanvullende eisen geldt het gestelde in hoofdstuk 3 van "Brandbeveiligingsinstallaties" februari 2010 uitgave van NVBR De Brandslanghaspels zijn voorzien van een knikvrije rubberen slang met een lengte van maximaal 30 meter en een inwendige diameter van 10 mm
- s.b. = schuimblusser 6 liter dient te voldoen aan het gestelde in hoofdstuk 4 van "Brandbeveiligingsinstallaties" februari 2010 uitgave van de NVBR
- s.w. = slow-woop
- b.m.c. = brandmeldcentrale met BMI volledige bewaking en doormelding volgens NEN 2535
- =brandwerende scheidingsconstructie met een weerstand branddoorslag en brandoverslag (WBDBO) van ten minste 60 minuten ;de deur is zelfsluitend en heeft een aanslag in het kozijn van minimaal 25 mm =30 minuten brandwerende zelfsluitende deur
- Aan buitenzijde van de nooduitgangen wordt het opschrift "nooddeur vrijhouden" of "nooduitgang" aangebracht Het opschrift voldoet aan de eiden voor aanvullende tekens in de NEN 3011:2004
- ni= nevenindicator
- h.b.m. = handbrandmelder
- = armatuur transparantverlichting, met aanduiding voor uitgang
- = armatuur transparantverlichting, met aanduiding vluchtrichting rechtdoor
- = armatuur transparantverlichting, met aanduiding richtingverandering vluchtweg
- n.v. = noodverlichting 1 lux in verblijfsruimten
- De gehele nood-transparantverlichtingsinstallatie voldoet aan het gestelde in de normen NEN 1010 en NEN-EN 1838. Voor aanvullende eisen geldt het gestelde in hoofdstuk 11 "Brandbeveiligingsinstallaties" februari 2010, uitgave van de NVBR
- De installatietechnische doorvoeringen door brandscheidingen voldoen aan gestelde in Brandveilige doorvoeringen mei 2007 uitgave van en aan hoofdstuk 13 en 15 van "Brandbeveiligingsinstallaties" februari 2010, uitgave van de NVBR

Q-FRESCO
BOUWKUNDIG ADVIESBUREAU
Tel: 020-6200000
Fax: 020-6200001
www.qfresco.nl

OPDR.GEVER: DE GELUKKIGE DOLFIJNTJES TORENMOLEN 9 1444 GE PURMEREND
BETREFT: WIJZIGING INDELING+ GEVEL PAND GROTE WALLERWEG 1 SCHAGEN
ONDERDEEL: BESTEKTEKENING PLATTEGROND BEGANEGROND+ GEVEL
AFM. AO SCH. 1:50 DAT.10-02-15GEW. GEW. GEW.

OMSCHRIJVING: Brandmeldinstallatie				
GEBOUW / INSTELLING / PROJECT: De Gelukkige Dolfijntjes				
LOKATIE / ADRES: Schagen			AANZICHT: De Gelukkige Dolfijntjes	
BESTANDSLOKATIE: K:\Systemen\Klantmappen BBA\0 Projectmappen in ontwikkelingsfase\1742NM1 KDC De gelukkige Dolfijntjes (i.o.v. Toes Montage)\Kantoor\Tekeningen DWG\1742NM1_BM_TEK01 KDC De gelukkige Dolfijntjes.dwg				
 BBA b.v. Daltonstraat 9, 1704 SX Heerhugowaard Postbus 50, 1700 AB Heerhugowaard Tel.: 088-0550750 Fax: 072-5624194 www.VoorAlleVeiligheid.nl				
			SCHAAL: PROJECT No.: NVT 1742NM01	
			GETEKEND: MK 12/02/2015	
			Laatste wijziging: FORMAAT: A3 AANTAL BLADEN: 01 08/05/2015 18/03/2015 A1 A2 A3 A4	
			Datum B Datum C Datum C BLAD: 05	

